SEZIONE CAVIDOTTI

scala: 1:20

Sezione AA'

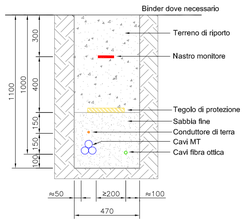

Sezione BB'

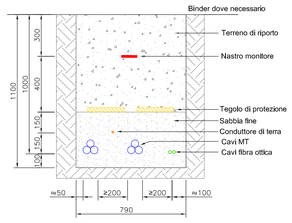

Sezione CC'

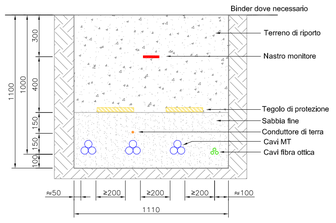

Sezione DD'

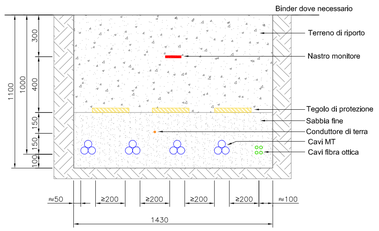

Sezione EE'

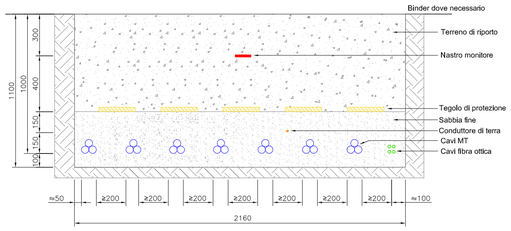

Attraversamento di strade per 1 circuito

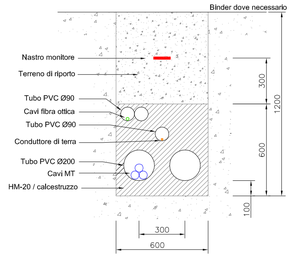

Incrocio di strade per 2-3 circuiti

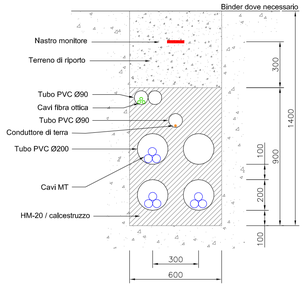

I paletti di segnalazione si trovano a una distanza non superiore a 50 metri su percorsi rettilinei in tutte le posizioni dei giunti e nei punti in cui il percorso cambia direzione.

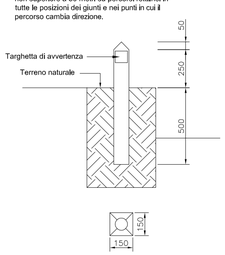

PLANIMETRIA IMPIANTO EOLICO

scala: 1:20.000

Legenda

- Aerogeneratori
- Cavidotto 30 kV
- Stazione di utenza 150/30 kV
- Sistema di accumulo energia

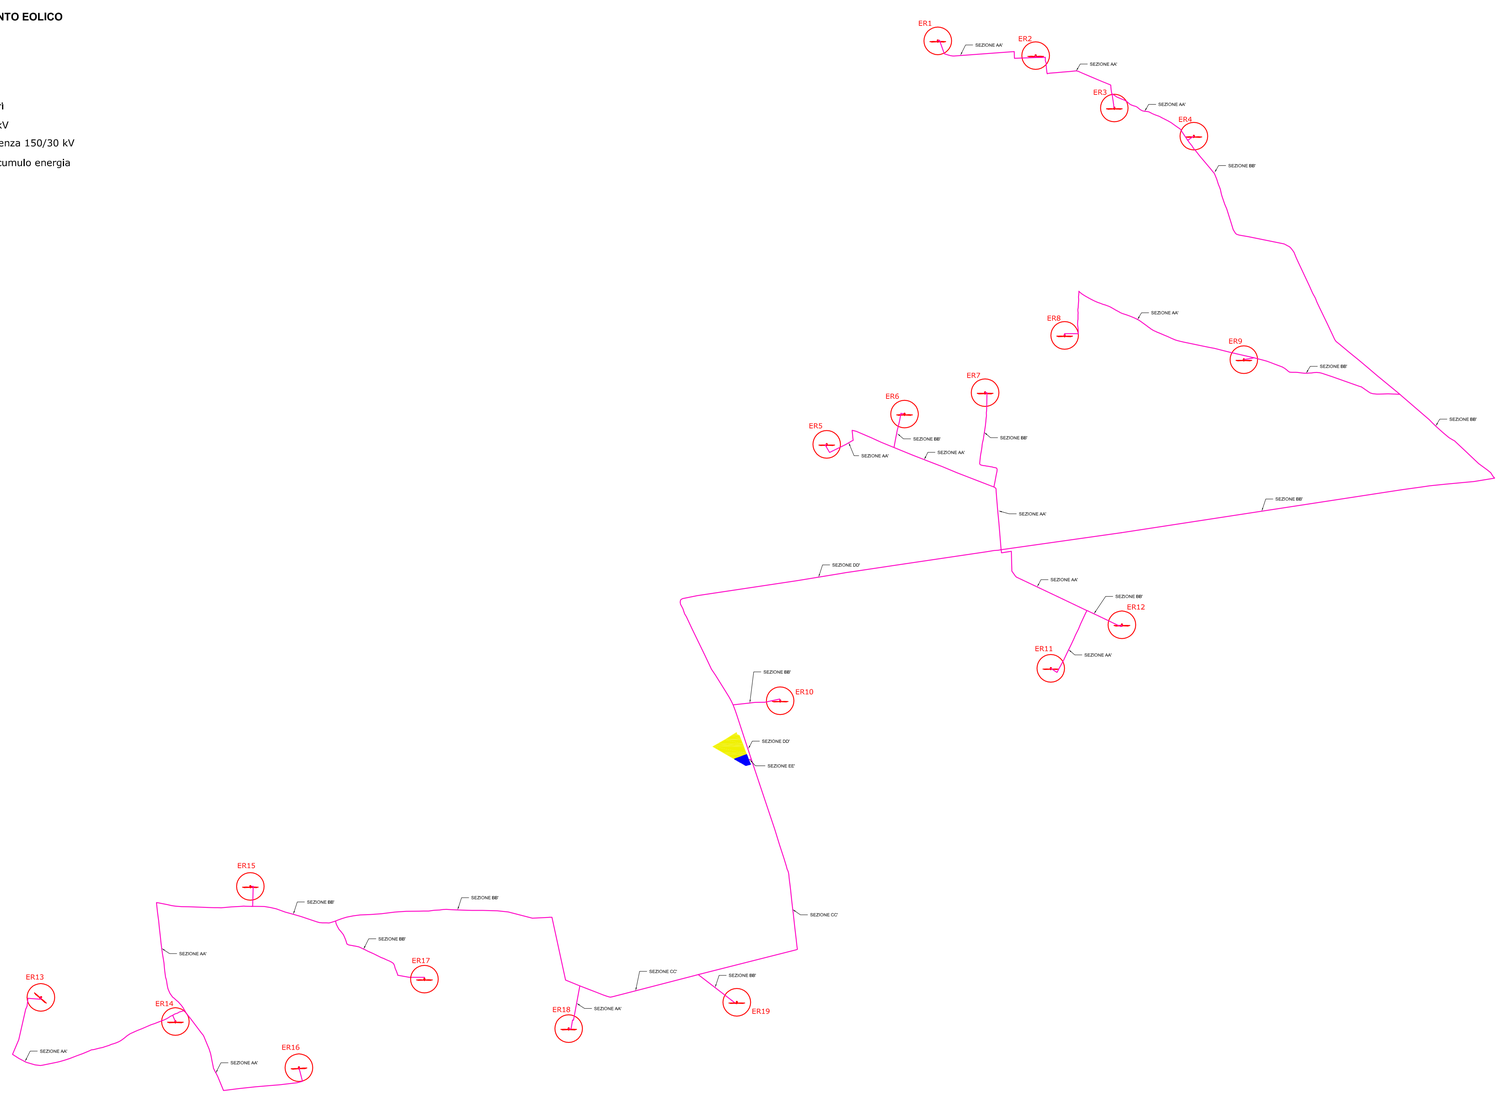

19_18_EO_ENE_AU_PL_11_03	MARZO 2021	PLANIMETRIA DI IMPIANTO E SEZIONE CAVIDOTTI	Ing. Massimiliano Pacifico	Arch. Paola Pastore	Ing. Leonardo Filotico
19_18_EO_ENE_AU_PL_11_02	NOVEMBRE 2020	PLANIMETRIA DI IMPIANTO E SEZIONE CAVIDOTTI	Ing. Massimiliano Pacifico	Arch. Paola Pastore	Ing. Leonardo Filotico
19_18_EO_ENE_AU_PL_11_01	NOVEMBRE 2020	PLANIMETRIA DI IMPIANTO E SEZIONE CAVIDOTTI	Ing. Massimiliano Pacifico	Arch. Paola Pastore	Ing. Leonardo Filotico
19_18_EO_ENE_AU_PL_11_00	MAGGIO 2020	PLANIMETRIA DI IMPIANTO E SEZIONE CAVIDOTTI	Ing. Massimiliano Pacifico	Arch. Paola Pastore	Ing. Leonardo Filotico
N. ELABORATO	DATA EMISSIONE	DESCRIZIONE	ESEGUITO	CONTROLLATO	APPROVATO

OGGETTO:
Progetto dell'impianto eolico con storage denominato "Contrada Sparpagliata,Donne Masi e Tostini" della potenza complessiva di 154 MW da realizzare nei comuni di Erchie (BR), Torre Santa Susanna (BR), Manduria (TA) e Avetrana (TA)

TITOLO:

BCT9OA2_ElaboratoGrafico_21

COMMITTENTE:

YELLOW ENERGY s.r.l.
Z.I. Lotto n. 31
74020 San Marzano di S.G (TA)

PROJETTO engineering s.r.l.
società d'ingegneria
direttore tecnico
Ph.D. Ing. LEONARDO FILOTICO
Sede Legale: Via dei Mille, 5 74024 Manduria
Sede Operativa: Z.I. Lotto 31 74020 San Marzano di S.G. (TA)
tel. 099 9574694 Fax 099 2222834 cell. 349.1735914
studio@projetto.eu
web site: www.projetto.eu P.IVA: 02658050733

ORDINE DEGLI INGEGNERI della Provincia di TARANTO
Dott. Ing. FILOTICO Leonardo N. 1812

SOSTITUISCE:	
SOSTITUITO DA:	
CARTA: A1	
NOME 19_18_EO_ENE_AU_PL_11_03	SCALA: VARIE / ELAB.

Tutti i diritti di autore sono riservati a termine di legge. E' vietata la riproduzione senza autorizzazione.