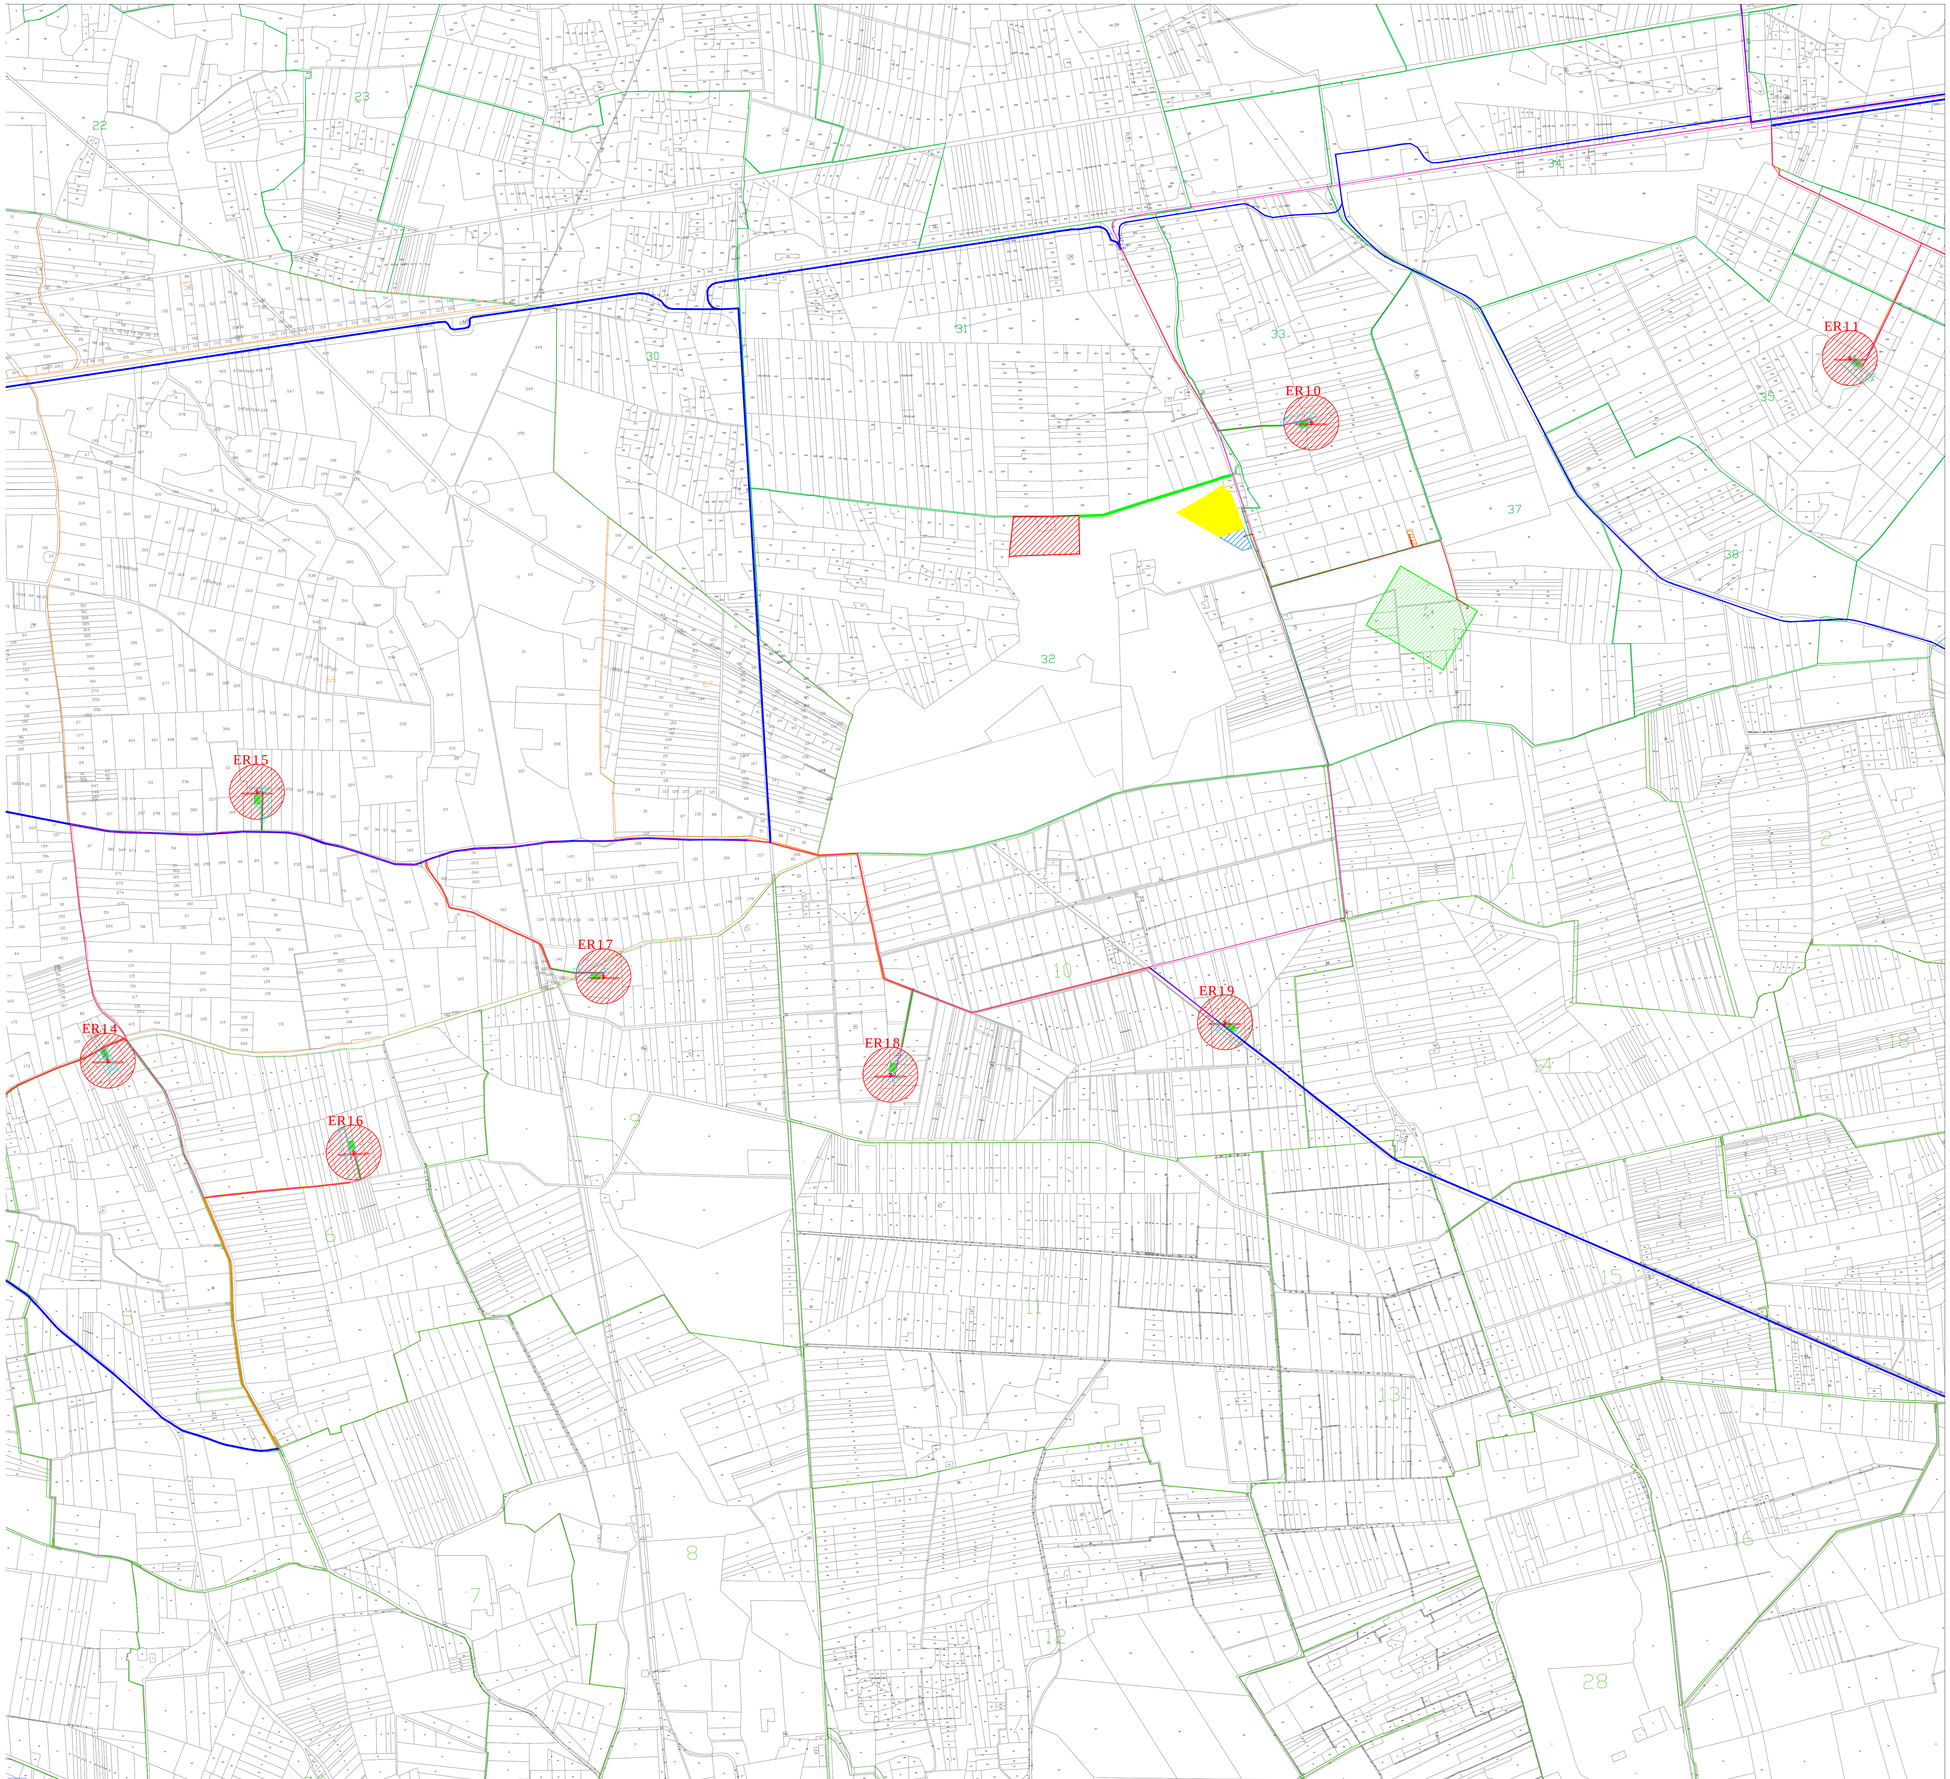

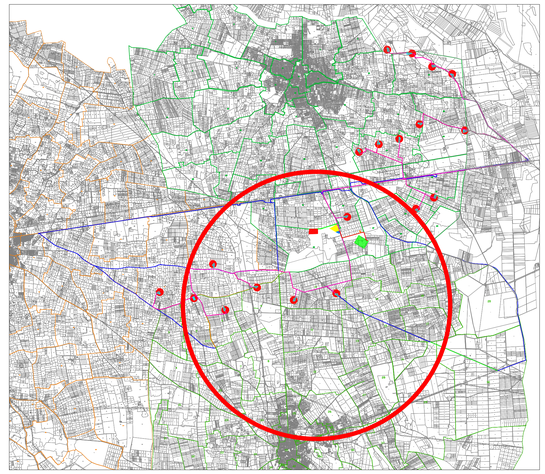

LEGENDA

- Aerogeneratori
- Cavidotto 30 kV
- Cavidotto 150 kV
- Stazione di utenza 150/30 kV
- Stazione RTN Terna 380/150 kV
- Sistema di accumulo energia
- Area di stoccaggio
- Piazzola permanente
- Piazzola temporanea
- Area spazzata
- Viabilità esistente
- Viabilità esistente da adeguare
- Viabilità da realizzare
- Stallo in condivisione

NORD

0 500 1000 m

Scala 1:5.000

19_18_EO_ENE_AU_PL_06C_03	MARZO 2021	INQUADRAMENTO TERRITORIALE SU BASE CATASTALE	ING. FABOLA RICCARDO	ARCH. PAOLA PIETORE	ING. LEONARDO FILOTICO
19_18_EO_ENE_AU_PL_06C_02	NOVEMBRE 2020	INQUADRAMENTO TERRITORIALE SU BASE CATASTALE	ING. FABOLA RICCARDO	ARCH. PAOLA PIETORE	ING. LEONARDO FILOTICO
19_18_EO_ENE_AU_PL_06C_01	OTTOBRE 2020	INQUADRAMENTO TERRITORIALE SU BASE CATASTALE	ING. FABOLA RICCARDO	ARCH. PAOLA PIETORE	ING. LEONARDO FILOTICO
19_18_EO_ENE_AU_PL_06C_00	GIUGNO 2020	INQUADRAMENTO TERRITORIALE SU BASE CATASTALE	ING. FABOLA RICCARDO	ARCH. PAOLA PIETORE	ING. LEONARDO FILOTICO
N. ELABORATO	DATA EMISSIONE	DESCRIZIONE	ESEGUITO	CONTROLLATO	APPROVATO

OGGETTO:
Progetto dell'impianto eolico con storage denominato "Contrada Sparpagliata,Donne Masi e Tostini" della potenza complessiva di 154 MW da realizzare nei comuni di Erchie (BR), Torre Santa Susanna (BR), Manduria (TA) e Avetrana (TA)

TITOLO:

BCT9OA2_ElaboratoGrafico_0_04_03

COMMITTENTE:

YELLOW ENERGY s.r.l.
Z.I. Lotto n. 31
74020 San Marzano di S.G (TA)

PRO./ETTO engineering s.r.l.
società d'ingegneria
direttore tecnico
Ph.D. Ing. LEONARDO FILOTICO

Sede Legale: Via del Mare, 5 74024 Manduria
Sede Operativa: Z.I. Lotto 31 74020 San Marzano di S.G. (TA)
tel. OPF 974 9694 Fax OPF 222834 cell. 349.1730914
studio@projetto.eu
web-site: www.projetto.eu P.IVA: 02658050733

ORDINE DEGLI INGEGNERI della Provincia di TARANTO
Dott. Ing. FILOTICO Leonardo N. 1812

NOME FILE: 19_18_EO_ENE_AU_PL_06C_03	SCALA: 1:5.000
	ELAB. 06

SOSTITUISCE:

SOSTITUITO DA:

CARTA:

Tutti i diritti di autore sono riservati a termine di legge. E' vietata la riproduzione senza autorizzazione.