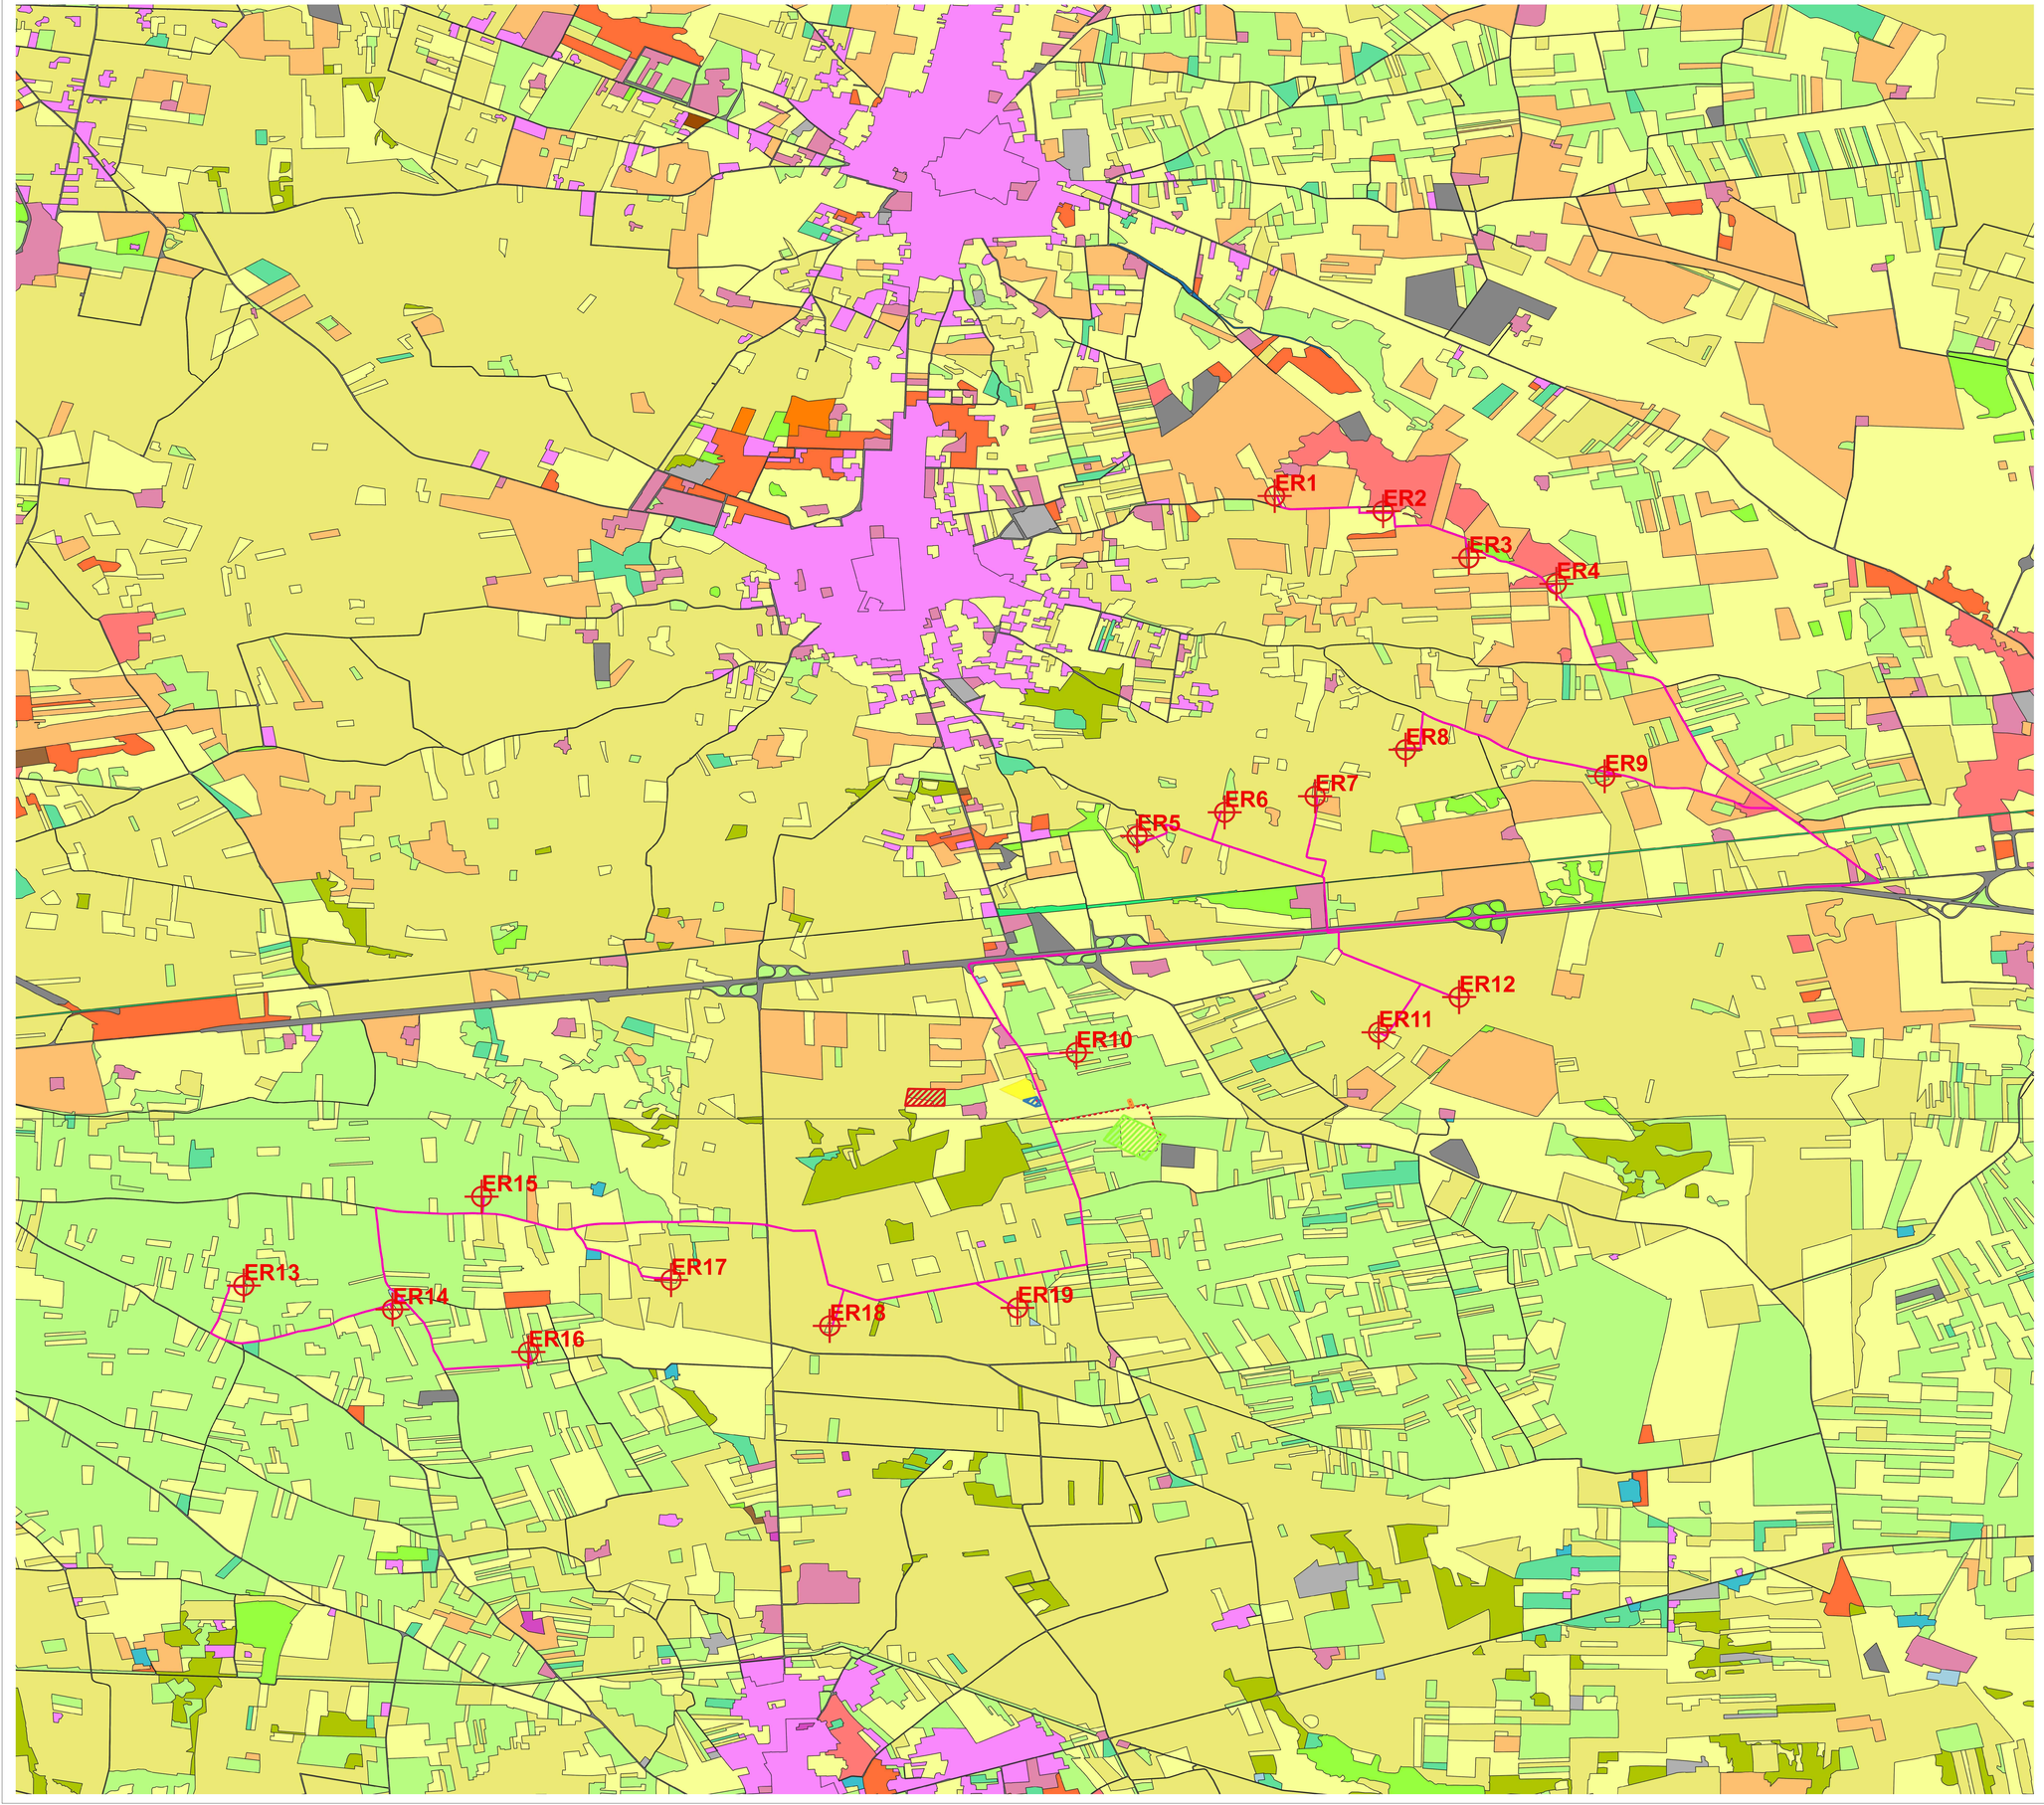


**Legenda**

- Aerogeneratori
- Stazione di utenza 150/30 kV
- Stazione RTN 380/150 kV
- Sistema di accumulo energia
- Area di stoccaggio
- Stallo in condivisione
- Cavidotto 30 kV
- Cavidotto 150 kV

UDS

- Aree a pascolo naturale
- Aree a ricolonizzazione
- Aree a vegetazione sclerofilla
- Aree estrattive
- Aree sportive
- Bacini
- Boschi
- Strutture turistiche
- Canali e idrovie
- Cantieri
- Cespuglieti e arbusteti
- Cimiteri
- Colture orticole
- Discariche
- Frutteti e frutti minori
- Impianti
- Insediamenti commerciali
- Parchi di divertimento
- Prati alberati, pascoli alberati
- Reti stradali e spazi accessori
- Seminativi semplici in aree non irrigue
- Suoli rimaneggiati e artefatti
- Tessuto residenziale
- Uliveti
- Vigneti

NORD

0 1 2 km

Scala 1:10.000

| | | | | | |
|---|---|---|---|---|---|
| R_19_ED_ENE_VA_AM_PL_13_02 | FEBBRAIO 2021 | CARTA DELLA VEGETAZIONE E DELL'USO DEL SUOLO | ING. FIABILA RICCARDO | ARCH. PAOLA PASTORE | ING. LEONARDO FILOTICO |
| R_19_ED_ENE_VA_AM_PL_13_01 | NOVEMBRE 2020 | CARTA DELLA VEGETAZIONE E DELL'USO DEL SUOLO | ING. FIABILA RICCARDO | ARCH. PAOLA PASTORE | ING. LEONARDO FILOTICO |
| R_19_ED_ENE_VA_AM_PL_13_00 | MAGGIO 2020 | CARTA DELLA VEGETAZIONE E DELL'USO DEL SUOLO | ING. FIABILA RICCARDO | ARCH. PAOLA PASTORE | ING. LEONARDO FILOTICO |
| N. ELABORATO | DATA EMISSIONE | DESCRIZIONE | ESEGUITO | CONTROLLATO | APPROVATO |

**OGGETTO:**

Progetto dell'impianto eolico con storage denominato "Contrada Sparpagliata,Donne Masi e Tostini" della potenza complessiva di 154 MW da realizzare nei comuni di Erchie (BR), Torre Santa Susanna (BR), Manduria (TA) e Avetrana (TA)

**TITOLO:**

**CARTA DELLA VEGETAZIONE E DELL'USO DEL SUOLO**

**COMMITTENTE:**

**YELLOW ENERGY s.r.l.**
**Z.I. Lotto n. 31**
**74020 San Marzano di S.G (TA)**

PROJETTO engineering s.r.l.
società d'ingegneria
direttore tecnico
Ph.D. Ing. LEONARDO FILOTICO
Sede Legale: Via dei Mille, 3 74024 Manduria
Sede Operativa: Z.I. Lotto 31 74020 San Marzano di S.G. (TA)
tel. OPF 9374FH Fax 099 2222814 cell. 349 1733714
studio@projetto.eu
web site: www.projetto.eu
P.IVA: 02565850733

ORDINE DEGLI INGEGNERI della Provincia di TARANTO
Dott. Ing. FILOTICO Leonardo N. 1812

SOSTITUISCE:
SOSTITUITO DA:
CARTA:
NOME FILE: 19_18_ED_ENE_VA_AM_PL_13_02
SCALA: 1:10.000
ELAB. 13

Tutti i diritti di autore sono riservati a termine di legge. E' vietata la riproduzione senza autorizzazione.