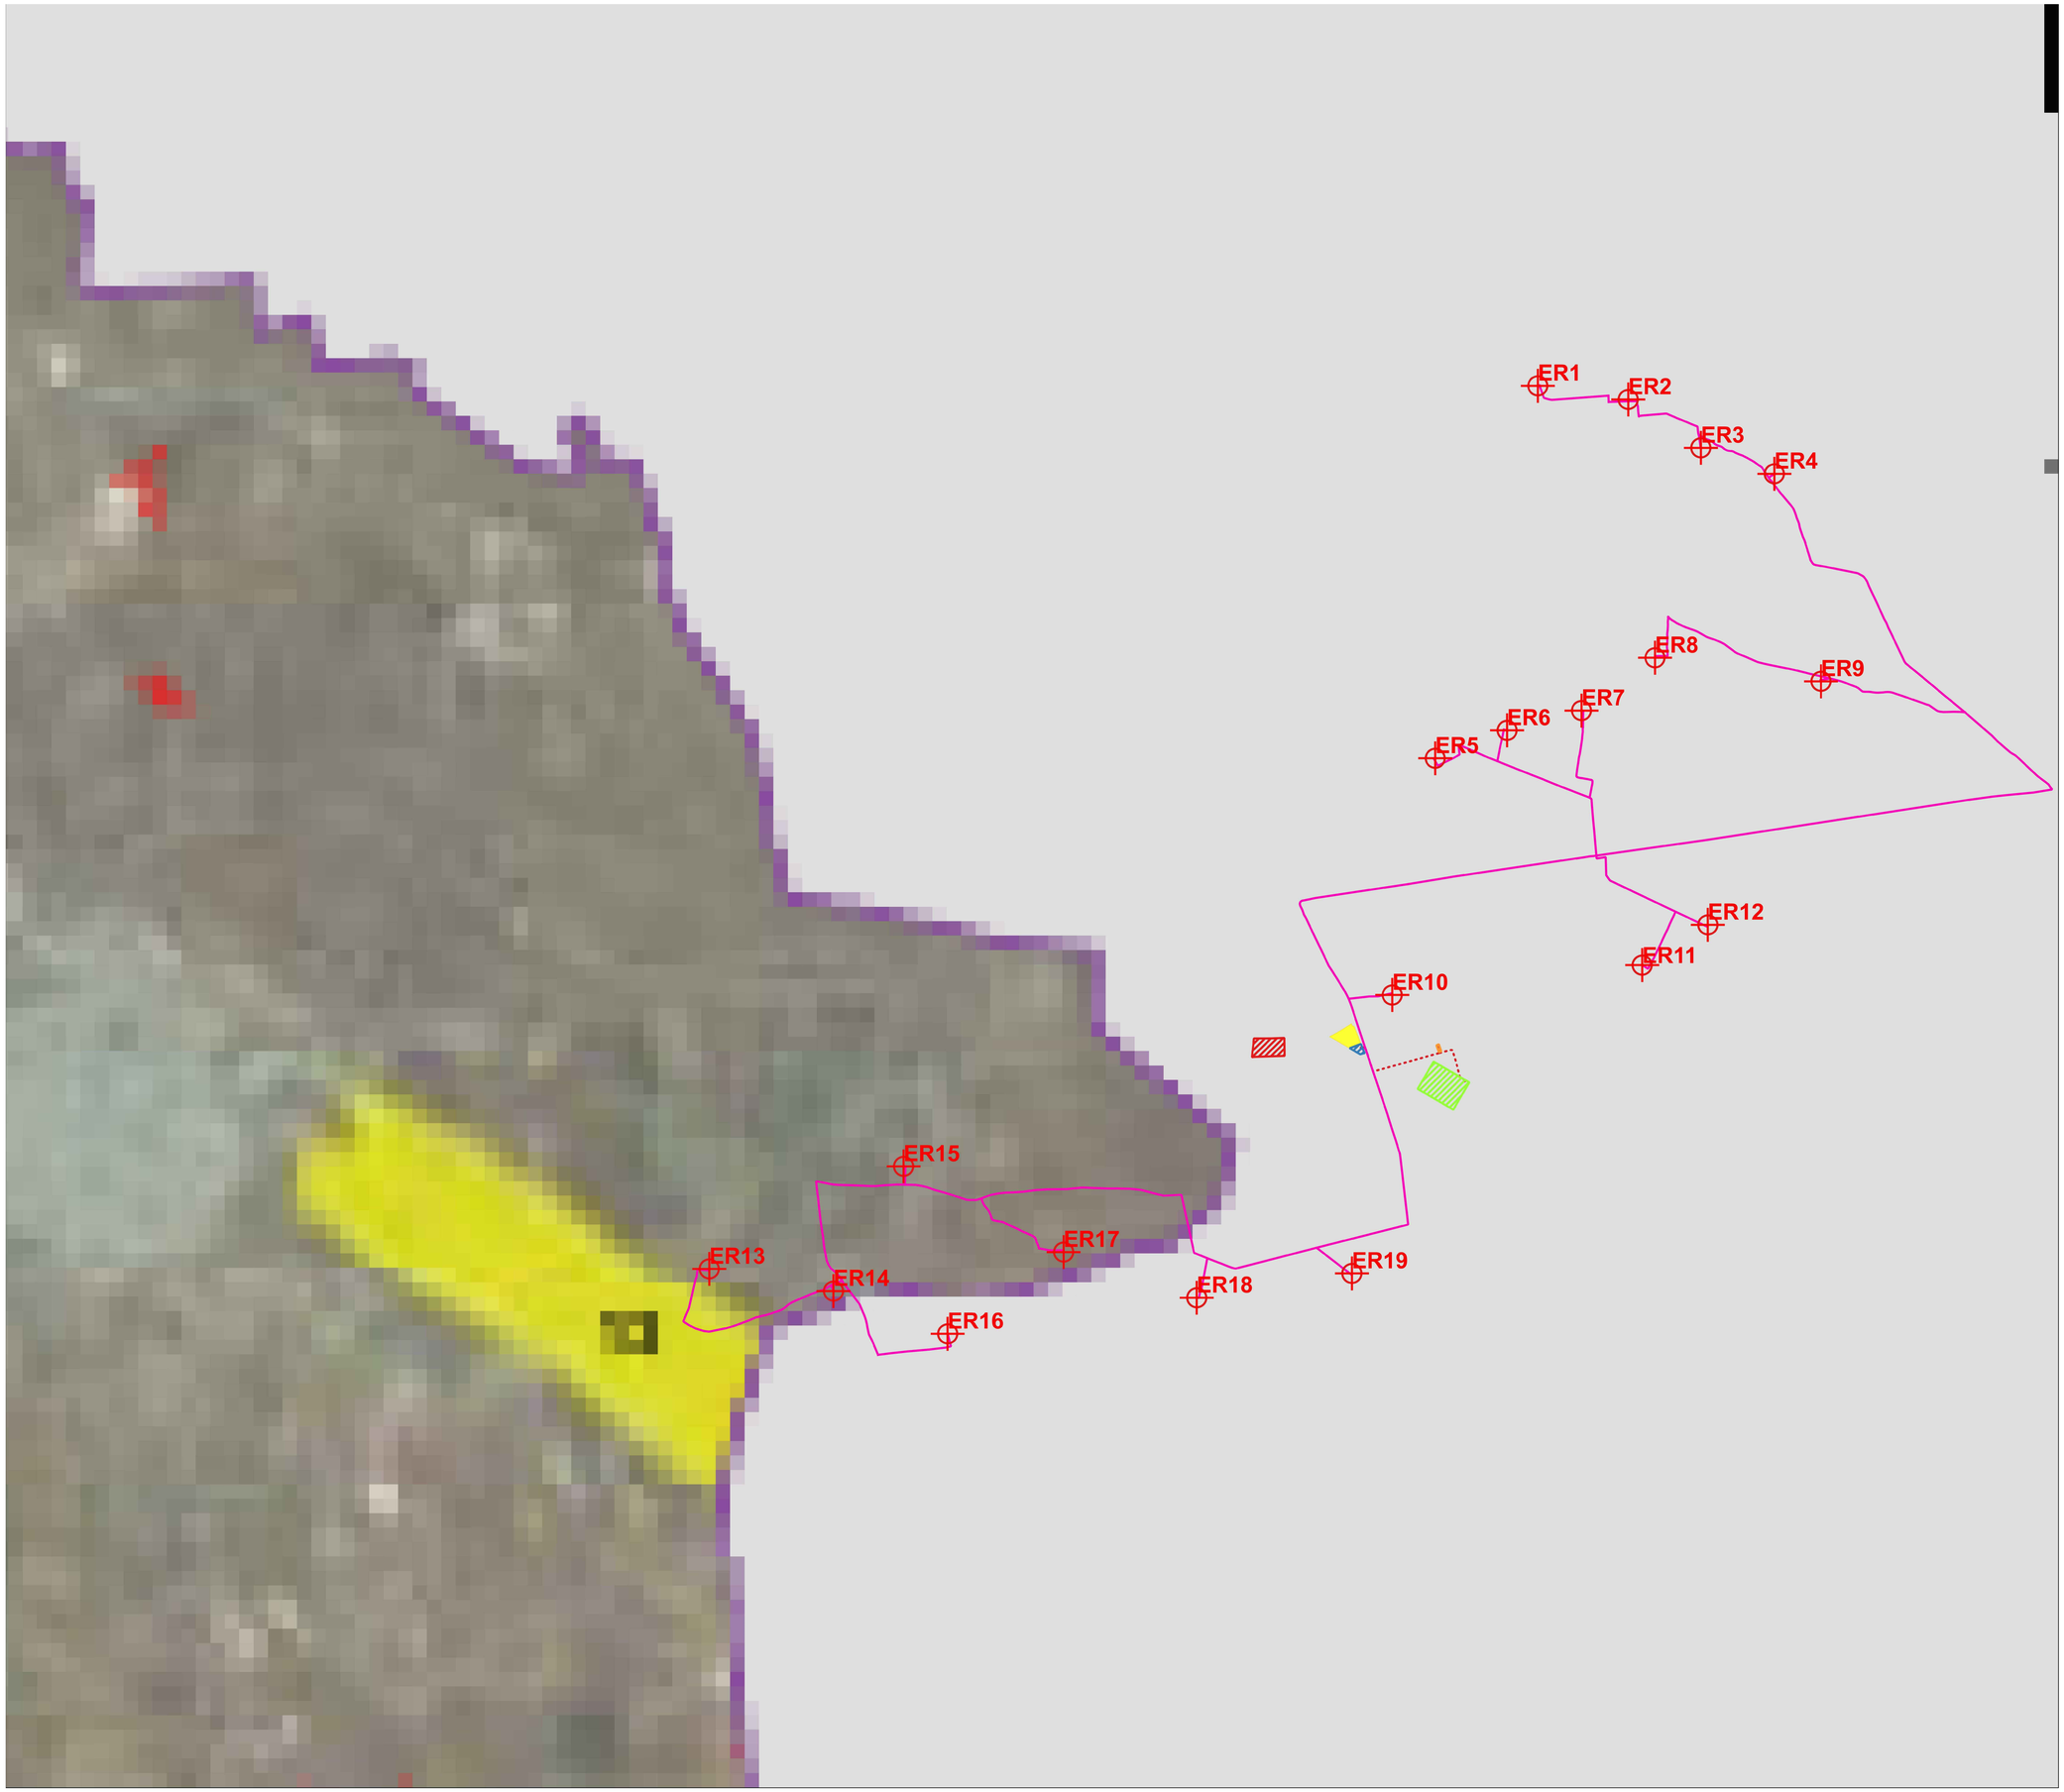

Legenda

- Aerogeneratori
- Stazione di utenza 150/30 kV
- Stazione RTN 380/150 kV
- Sistema di accumulo energia
- Area di stoccaggio
- Stallo in condivisione
- Cavidotto 30 kV
- Cavidotto 150 kV
- Zone di ripopolamento e cattura
- Oasi di protezione
- Aree percorse dal fuoco

NORD

0 1 2 km

Scala 1:10.000

N.	DATA EMISSIONE	DESCRIZIONE	ELABORATO	CONTROLLATO	APPROVATO
0_19_EO_ENE_VA_AM_PL_17B_02	FEBBRAIO 2021	CARTA AREE PERCORSE DAL FUOCO	ING. FABOLA RICCARDO	ARCH. PAOLA PASTORE	ING. LEONARDO FILOTICO
0_19_EO_ENE_VA_AM_PL_17B_01	NOVEMBRE 2020	CARTA AREE PERCORSE DAL FUOCO	ING. FABOLA RICCARDO	ARCH. PAOLA PASTORE	ING. LEONARDO FILOTICO
0_19_EO_ENE_VA_AM_PL_17B_00	MAGGIO 2020	CARTA AREE PERCORSE DAL FUOCO	ING. FABOLA RICCARDO	ARCH. PAOLA PASTORE	ING. LEONARDO FILOTICO

OGGETTO:
Progetto dell'impianto eolico con storage denominato "Contrada Sparpagliata,Donne Masi e Tostini" della potenza complessiva di 154 MW da realizzare nei comuni di Erchie (BR), Torre Santa Susanna (BR), Manduria (TA) e Avetrana (TA)

TITOLO:

CARTA AREE PERCORSE DAL FUOCO

COMMITTENTE:

YELLOW ENERGY s.r.l.
Z.I. Lotto n. 31
74020 San Marzano di S.G (TA)

PRO.GETTO engineering s.r.l.
società d'ingegneria
direttore tecnico
Ph.D. Ing. LEONARDO FILOTICO
Sede Legale: Via dei Mille, 57-M024 Manduria
Sede Operativa: Z.I. Lotto 31-74020 San Marzano di S.G. (TA)
tel. 099 9074494 Fax 099 2232804 cell. 349 1730914
studio@projetto.eu
web site: www.projetto.eu P.IVA: 02658050733

ORDINE DEGLI INGEGNERI della Provincia di TARANTO
Dott. Ing. FILOTICO Leonardo N. 1812

SOSTITUISCE:
SOSTITUITO DA:
CARTA:

NOME FILE: 19_18_EO_ENE_VA_AM_PL_17B_02
SCALA: 1:10.000
ELAB. 17

Tutti i diritti di autore sono riservati a termine di legge. E' vietata la riproduzione senza autorizzazione.