


- Legenda**
- Aerogeneratori
 - Stazione di utenza 150/30 kV
 - Stazione RTN 380/150 kV
 - Sistema di accumulo energia
 - Area di stoccaggio
 - Stallo in condivisione
 - Cavidotto 150 kV
 - Cavidotto 30 kV
 - a - siti interessati da beni storico culturali
 - b - aree appartenenti alla rete dei tratturi
 - Rete tratturi**
 - Siti storico culturali
 - Zone interesse archeologico**
 - Città consolidata
 - Confini Provinciali
 - Confini Comunali

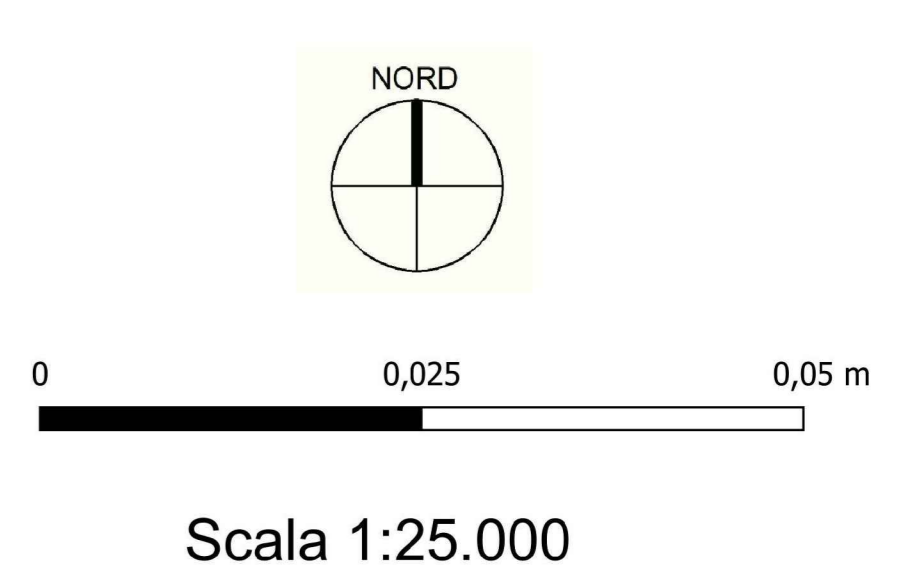

<p>OGGETTO: Progetto dell'impianto eolico con storage denominato "Contrada Sparpagliata, Donne Mase e Tostini" della potenza complessiva di 154 MW da realizzare nei comuni di Erchie (BR), Torre Santa Susanna (BR), Manduria (TA) e Avetrana (TA)</p>		<p>COMMITTENTE: YELLOW ENERGY s.r.l. Z.I. Lotto n. 31 74020 San Marzano di S.G (TA)</p>	
<p>TITOLO: TAVOLE PPTR</p>		<p>PROGETTO engineering s.r.l. società d'ingegneria direttore tecnico Ph.D. Ing. LEONARDO FILOTICO</p>	
<p>ORDINE DEGLI INGEGNERI della Provincia di TARANTO Dot. Ing. FILOTICO Leonardo N. 1812</p>		<p>NOME FILE: 19_18_ED_ENE_VA_AM_PL_19_02</p>	
<p>SCALA: 1:25.000</p>		<p>ELAB. 19</p>	