
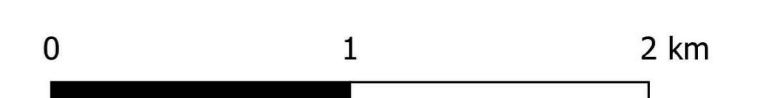


- Legenda**
- Aerogeneratori
 - Stazione di utenza 150/30 kV
 - Stazione RTN 380/150 kV
 - Sistema di accumulo energia
 - Area di stoccaggio
 - Stallo in condivisione
 - Cavidotto 30 kV
 - Cavidotto 150 kV
 - Confini Provinciali
 - Confini Comunali
 - Ate A
 - Ate B

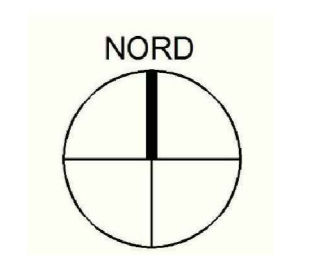

Scala 1:25.000

<p>OGGETTO: Progetto dell'impianto eolico con storage denominato "Contrada Sparpagliata, Donne Mase e Tostini" della potenza complessiva di 154 MW da realizzare nei comuni di Erchie (BR), Torre Santa Susanna (BR), Manduria (TA) e Avetrana (TA)</p>		<p>COMMITTENTE: YELLOW ENERGY s.r.l. Z.I. Lotto n. 31 74020 San Marzano di S.G (TA)</p>	
<p>TITOLO: STRALCIO PLANIMETRICO DEGLI AMBITI TERRITORIALI ESTESI DEL PUTT_P (ATE)</p>		<p>PROGETTO: PROGETTO engineering s.r.l. società d'ingegneria direttore tecnico Ph.D. Ing. LEONARDO FILOTICO</p>	
<p>PROVA: 19_18_ED_ENE_VA_AM_PL_20A_02</p>		<p>SCALA: 1:25.000</p>	
<p>ELABORAZIONE: 20</p>		<p>NOTE: *Tutti i diritti di autore sono riservati ai termini di legge. E' vietata la riproduzione senza autorizzazione.</p>	