












Legenda

-  Aerogeneratori
-  Stazione di utenza 150/30 kV
-  Stazione RTN 380/150 kV
-  Sistema di accumulo energia
-  Area di stoccaggio
-  Stallo in condivisione
-  Cavidotto 30 kV
-  Cavidotto 150 kV
- Ate A

- Ate B

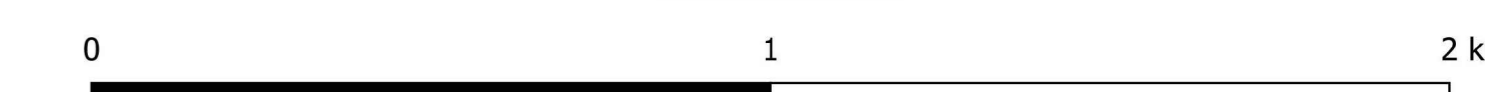


Scala 1:10.000

OGGETTO: Progetto dell'impianto eolico con storage denominato "Contrada Sparpagliata, Donne Mase e Tosini" della potenza complessiva di 154 MW da realizzare nei comuni di Enchie (BR), Torre Santa Susanna (BR), Manduria (TA) e Avetrana (TA)	COMMITTENTE: YELLOW ENERGY s.r.l. Z.I. Lotto n. 31 74020 San Marzano di S.G (TA)	TITOLO: STRALCIO PLANIMETRICO DEGLI AMBITI TERRITORIALI ESTESI DEL PUTT_P (ATE)	PROGETTO ingegner società d'ingegneria direttore tecnico Ph.D. Ing. LEONARDO FILOTICO								
<table border="1" style="width: 100%; border-collapse: collapse;"> <tr> <td style="width: 50%;">ORDINE DEGLI INGEGNERI della Provincia di TARANTO</td> <td style="width: 50%;">SOFTPLANS:</td> </tr> <tr> <td>Dist. Ing. FILOTICO Leonardo N. 1812</td> <td>SOFTPLANS DA:</td> </tr> </table>		ORDINE DEGLI INGEGNERI della Provincia di TARANTO	SOFTPLANS:	Dist. Ing. FILOTICO Leonardo N. 1812	SOFTPLANS DA:	<table border="1" style="width: 100%; border-collapse: collapse;"> <tr> <td style="width: 50%;">NOME FILE: 19_18_ED_ENE_VA_AM_PL_208_02</td> <td style="width: 50%;">SCALA: 1:10.000</td> </tr> <tr> <td>ELAB. 20</td> <td></td> </tr> </table>		NOME FILE: 19_18_ED_ENE_VA_AM_PL_208_02	SCALA: 1:10.000	ELAB. 20	
ORDINE DEGLI INGEGNERI della Provincia di TARANTO	SOFTPLANS:										
Dist. Ing. FILOTICO Leonardo N. 1812	SOFTPLANS DA:										
NOME FILE: 19_18_ED_ENE_VA_AM_PL_208_02	SCALA: 1:10.000										
ELAB. 20											
Tutti i diritti di autore sono riservati ai termini di legge. E' vietata la riproduzione senza autorizzazione.											