


- Legenda**
- Aerogeneratori
 - Stazione di utenza 150/30 kV
 - Stazione RTN 380/150 kV
 - Sistema di accumulo energia
 - Cavidotto 30 kV
 - Cavidotto 150 kV
 - Area di stoccaggio
 - Pozzi
 - Ambito delle cave
 - Aree con elevata salinizzazione
 - Aree esondabili
 - Stallo in condivisione

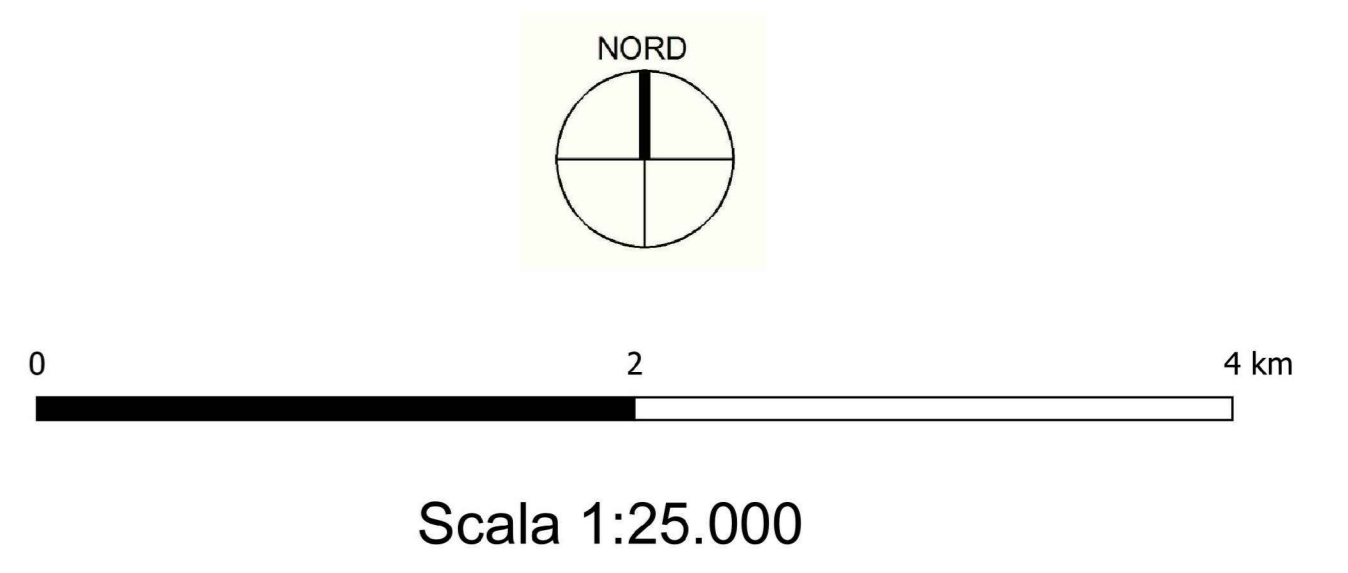

<p>OGGETTO: Progetto dell'impianto edico con storage denominato "Contrada Spargiagata, Donne Masi e Tostini" della potenza complessiva di 154 MW da realizzare nei comuni di Erchie (BR), Torre Santa Susanna (BR), Manduria (TA) e Avetrana (TA)</p>		<p>COMMITTENTE: YELLOW ENERGY s.r.l. Z.I. Lotto n. 31 74020 San Marzano di S.G (TA)</p>	
<p>TITOLO: STRALCIO DELLE TAVOLE DI PIANO DEL PTCP DI BRINDISI</p>			
<p>PROIETTO engineering s.r.l. società d'ingegneria direttore tecnico Ph.D. Ing. LEONARDO FILOTICO</p>		<p>ORDINE DEGLI INGEGNERI della Provincia di TABARANTO Dist. Ing. FILOTICO Leonardo N. 1812</p>	
<p>NOME FILE: 19_18_ED_ENE_VA_AM_PL_238_02</p>		<p>SCALA: 1:25.000</p>	
<p>ELAB.: 23</p>		<p>CARTA:</p>	