


- Legenda**
- Aerogeneratori
 - Stazione di utenza 150/30kV
 - Stazione RTN 380/150kV
 - Sistema di accumulo energia
 - Area di stoccaggio
 - Cavidotto 30kV
 - Cavidotto 150kV
 - Centri storici
 - Elementi di valore archeologico
 - Specchie principali
 - Aree di bonifica novecentesca
 - Stallo in condivisione

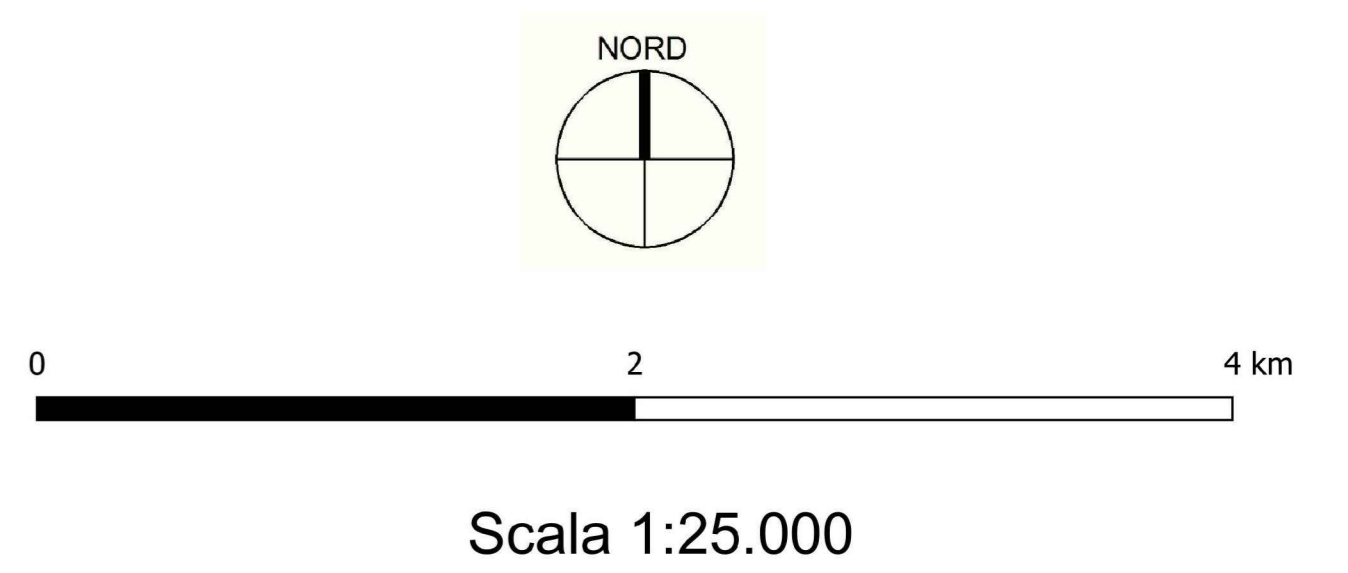

<p>OGGETTO: Progetto dell'impianto edico con storage denominato "Contrada Scarpagliata, Donne Masi e Tostini" della potenza complessiva di 154 MW da realizzare nei comuni di Erchie (BR), Torre Santa Susanna (BR), Manduria (TA) e Avetrana (TA)</p>		<p>COMMITTENTE: YELLOW ENERGY s.r.l. Z.I. Lotto n. 31 74020 San Marzano di S.G (TA)</p>	
<p>TITOLO: STRALCIO DELLE TAVOLE DI PIANO DEL PTCP DI BRINDISI</p>			
<p>PROIETTO engineering s.r.l. società d'ingegneria</p> <p>direttore tecnico Ph.D. Ing. LEONARDO FILOTICO</p>		<p>ORDINE DEGLI INGEGNERI della Provincia di TABARANTO</p> <p>Dist. Ing. FILOTICO Leonardo N. 1812</p>	
<p>NOME FILE: 19_18_ED_ENE_VA_AM_PL_23C_02</p>		<p>SCALA: 1:25.000</p> <p>ELAB.: 23</p>	