
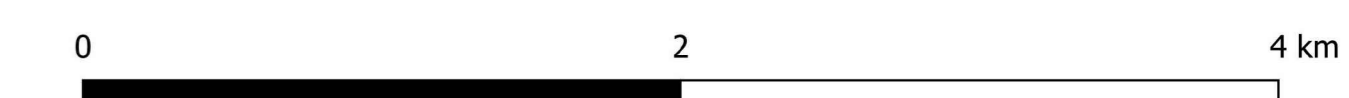


Legenda

- Aerogeneratori
- Cavidotto 30 kV
- Cavidotto 150 kV
- Stazione di utenza 150/30 kV
- Stazione RTN 380/150 kV
- Sistema di accumulo energia
- Ambito 3
- Ambito 2
- Ambito 4
- Asse secondario
- Connessione interprovinciale
- Ferrovia regionale
- Stallo in condivisione

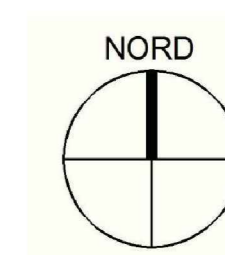

Scala 1:25.000

OGGETTO: Progetto dell'impianto edico con storage denominato "Contrada Sparpagliata, Donne Masi e Tostini" della potenza complessiva di 154 MW da realizzare nei comuni di Erchie (BR), Torre Santa Susanna (BR), Manduria (TA) e Avetrana (TA)	COMMITTENTE: YELLOW ENERGY s.r.l. Z.I. Lotto n. 31 74020 San Marzano di S.G (TA)	TITOLO: STRALCIO DELLE TAVOLE DI PIANO DEL PTCP DI BRINDISI	
PROIETTO engineering s.r.l. società d'ingegneria direttore tecnico Ph.D. Ing. LEONARDO FILOTICO		ORDINE DEGLI INGEGNERI della Provincia di TABAROTTA Dist. Ing. FILOTICO Leonardo N. 1812	
Nome File: 19_18_ED_ENE_VA_AM_PL_230_02 Scala: 1:25.000 Elab.: 23		Tutti i diritti di autore sono riservati ai termini di legge. E' vietata la riproduzione senza autorizzazione.	