


- Legenda**
- Area di interesse
 - Aziende faunistiche venatorie
 - Oasi di protezione
 - Zone di ripopolamento e cattura
 - Zone a gestione sociale
 - Zone di addestramento cani

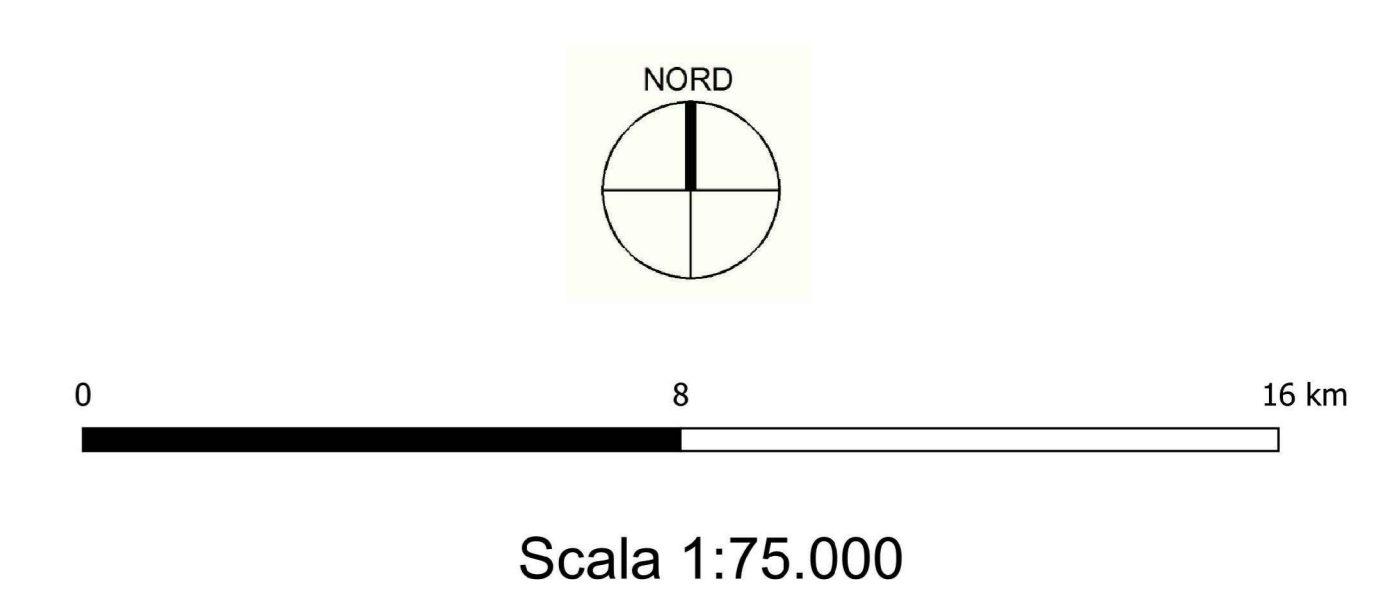

<p>OGGETTO: Progetto dell'impianto eolico con storage denominato "Contrada Sparpagliata, Donne Mase e Tostini" della potenza complessiva di 154 MW da realizzare nei comuni di Enchie (BR), Torre Santa Susanna (BR), Manduria (TA) e Avetrana (TA)</p>		<p>COMMITTENTE: YELLOW ENERGY s.r.l. Z.I. Lotto n. 31 74020 San Marzano di S.G (TA)</p>	
<p>TITOLO: STRALCIO DELLE TAVOLE DI PIANO DEL PTCP DI TARANTO</p>			
<p>PROJETTO engineering s.r.l. società d'ingegneria direttore tecnico Ph.D. Ing. LEONARDO FILOTICO</p>		<p>ORDINE DEGLI INGEGNERI della Provincia di TARANTO Dott. Ing. FILOTICO Leonardo N. 1812</p>	
<p>Nome File: 19_18_ED_ENE_VA_AM_PL_23K_00</p>		<p>SCALA: 1:75.000</p>	
<p>ELAB. 23</p>		<p>CARTA: ELAB.</p>	

Tutti i diritti di autore sono riservati ai termini di legge. E' vietata la riproduzione senza autorizzazione.