


**Legenda**

-  Aerogeneratori
-  Stazione di utenza 150/30 kV
-  Stazione RTN 380/150 kV
-  Sistema di accumulo energia
-  Area di .stoccaggio
-  Cavidotto 30 kV
-  Cavidotto 150 kV
- DTM
-  0
-  50.9
-  55.9
-  59.7
-  63.3
-  66.4
-  70
-  73.7
-  77.3
-  111
-  Stallo in condivisione

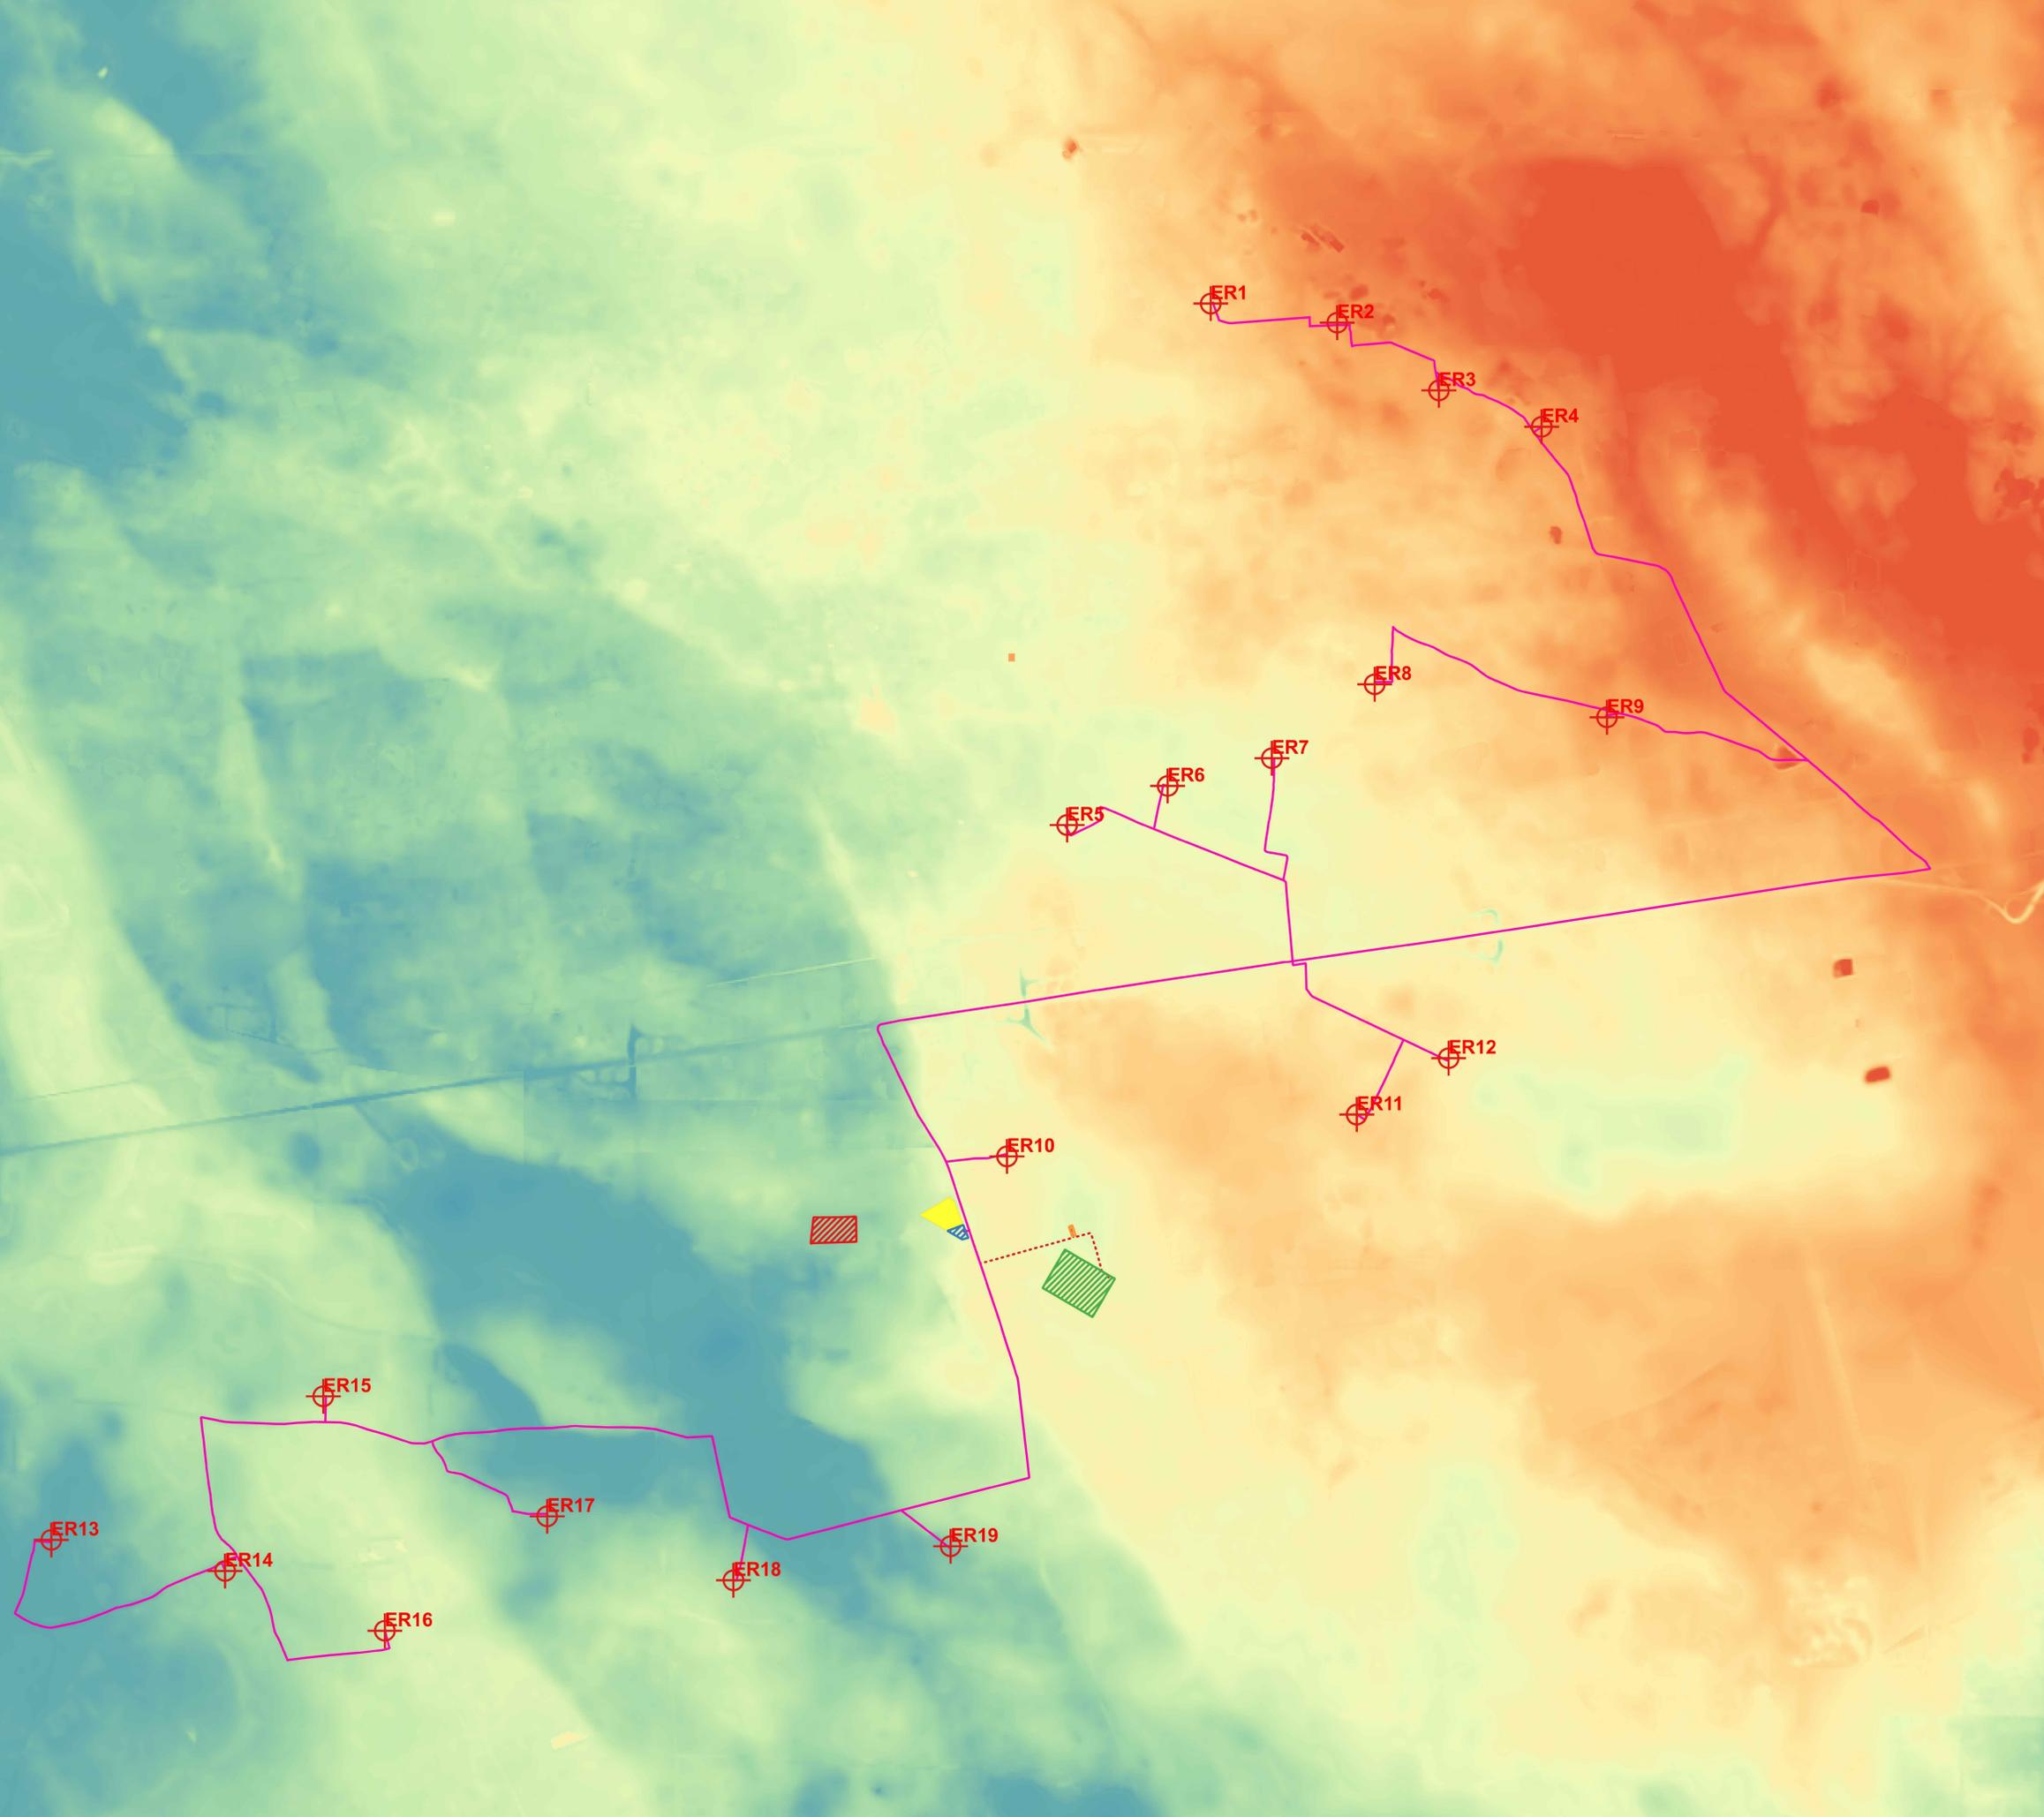

Scala 1:10.000



<p><b>OGGETTO:</b>                  Progetto dell'impianto eolico con storage denominato "Contrada Scopapaglia, Donne Masi e Tostini" della potenza complessiva di 154 MW da realizzare nei comuni di Enchie (BR), Torre Santa Susanna (BR), Manduria (TA) e Avetrana (TA)</p> <p><b>TITOLO:</b>                  DTM</p> <p><b>PROJETTO engineering s.r.l.</b>                  società d'ingegneria                  direttore tecnico                  Ph.D. Ing. LEONARDO FILOTICO</p> <p><small>Seede Legale: Via dei Moli, 3 74024 Marzano                  Email: info@projetto.it Tel: +39 0835 74024 Fax: +39 0835 74024                  Web: www.projetto.it P.IVA: 07638050753</small></p>	<p><b>COMMITTENTE:</b>                  YELLOW ENERGY s.r.l.                  Z.I. Lotto n. 31                  74020 San Marzano di S.G (TA)</p> <p><b>ORDINE DEGLI INGEGNERI della Provincia di TARANTO</b>                  Dott. Ing. FILOTICO Leonardo N. 1812</p> <p><b>NOME FILE:</b>                  19_18_ED_ENE_VA_AM_PL_37_02</p> <p><b>SCALA:</b>                  1:10.000</p> <p><b>ELAB.:</b>                  37</p>
--	---