
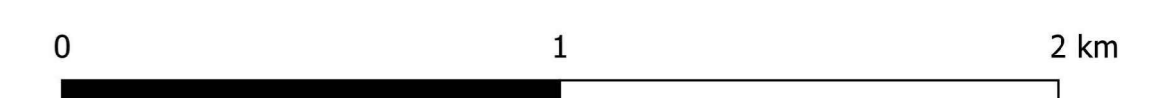


- Legenda**
- Aerogeneratori
  - Strutture Turistico - Ricettive
  - Stazione di utenza 150/30 kV
  - Stazione RTN 380/150 kV
  - Sistema di accumulo energia
  - Area di stoccaggio
  - Cavidotto 30 kV
  - Cavidotto 150 kV
  - Stallo in condivisione

N.	Denominazione	Comune
1	Chiesa Santuario di Santa Lucia	Erchie
2	Santuario di San Cosimo alla Macchia	Erchie
3	Chiesa Madre	Erchie
4	Torrevecchia	San Pancrazio Salentino
5	Chiesa della Madonna delle Grazie	Manduria
6	Masseria Bosco	Avetrana
7	Oleificio	Avetrana
8	Citrus Garden B&B	Avetrana
9	Palazzo d'epoca	Avetrana
10	Masseria Bosco	Avetrana
11	Palazzo d'epoca	Avetrana
12	Castello normanno	Avetrana

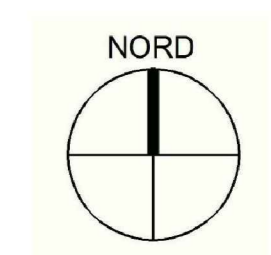

Scala 1:25.000

<p><b>OGGETTO:</b> Progetto dell'impianto eolico con storage denominato "Contrada Sparpagliata, Donne Masi e Tosini" della potenza complessiva di 154 MW da realizzare nei comuni di Erchie (BR), Torre Santa Susanna (BR), Manduria (TA) e Avetrana (TA)</p>		<p><b>COMMITTENTE:</b> YELLOW ENERGY s.r.l. Z.I. Lotto n. 31 74020 San Marzano di S.G (TA)</p>	
<p><b>TITOLO:</b> CARTA DELLE STRUTTURE TURISTICO RICETTIVE</p>		<p><b>PROGETTO engineering s.r.l.</b> società d'ingegneria direttore tecnico Ph.D. Ing. <b>LEONARDO FILOTICO</b></p>	
<p>   <b>Ord. Ing. FILOTICO Leonardo</b>            N. 1812         </p>		<p> <b>NOME FILE:</b>            19_18_EO_ENE_VA_AM_PL_49_02  <b>SCALA:</b>            1:25.000  <b>ELAB.</b>            49         </p>	