

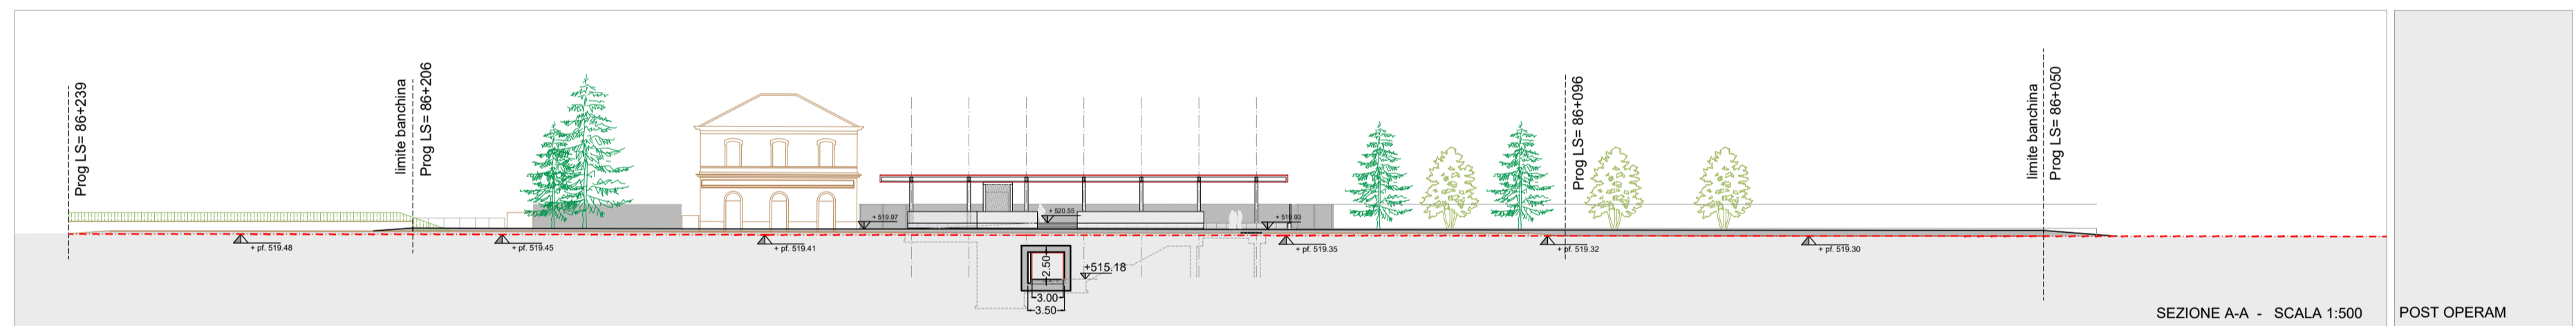


PIANTA QUOTA COPERTURTA - SCALA 1:500 ANTE OPERAM

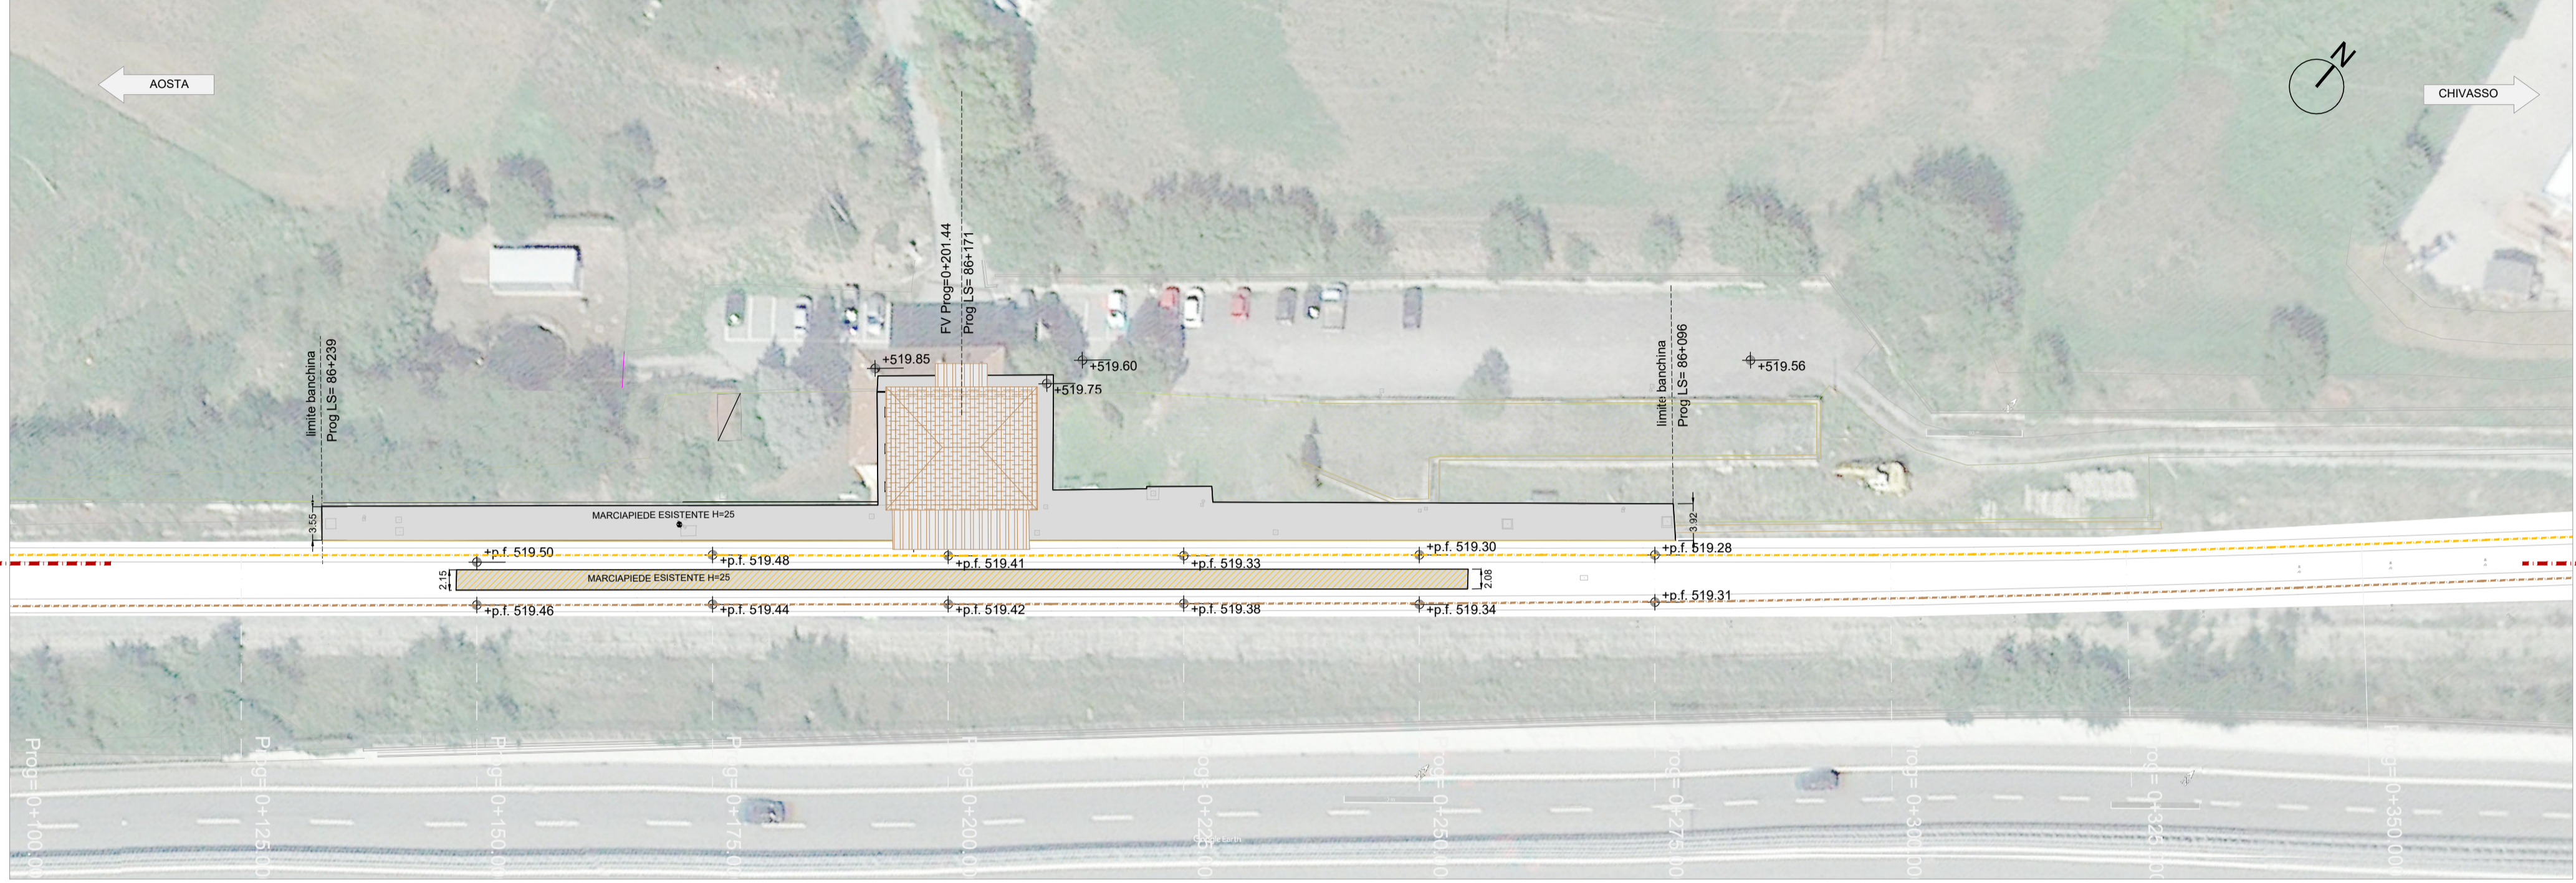

PIANTA QUOTA COPERTURTA - SCALA 1:500 POST OPERAM

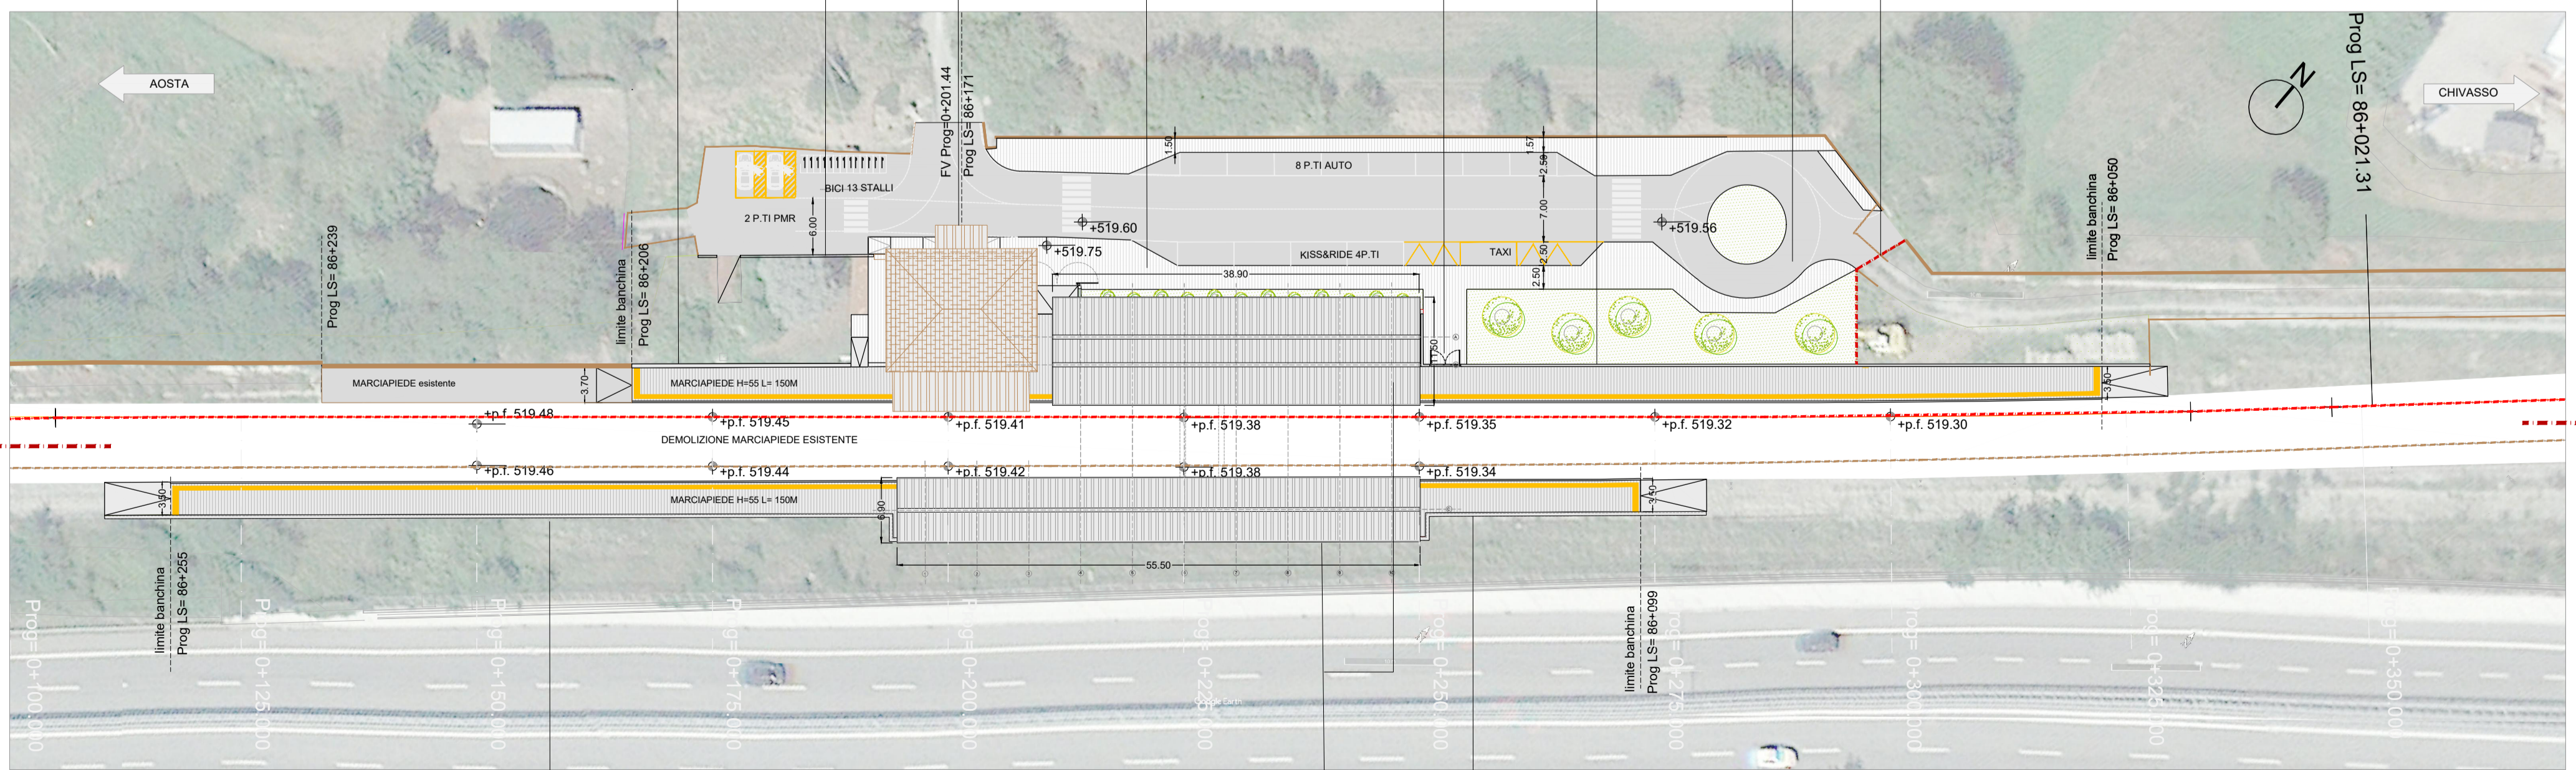

- LEGENDA
- MARCIPIEDE H=55 , L= 150m
 - MARCIPIEDE ESISTENTE
 - NUOVA PENSILINA FERROVIARIA
 - AREE VERDI ESISTENTI
 - DEMOLIZIONI
 - EDIFICI ESISTENTI
 - LOCALI FV non oggetto di intervento
 - LOCALI FV oggetto di intervento
 - BINARI ESISTENTI
 - BINARI DI PROGETTO
 - BINARI ESISTENTI IN DEMOLIZIONE

COMMITTENTE:

PROGETTAZIONE:

U.O. ARCHITETTURA,STAZIONI E TERRITORIO
PROGETTO DI FATTIBILITÀ TECNICA ECONOMICA
ADEGUAMENTO E MIGLIORAMENTO DELLA LINEA CHIVASSO - AOSTA

FV04 - STAZIONE DI NUS
 Planimetria generale e sezione longitudinale ante e post operam
 SCALA: 1:500

COMMESSA	LOTTO	FASE	ENTE	TIPO DOC.	OPERA/DISCIPLINA	PROGR.	REV.
NT25	00	F	44	P8	FV0400	001	A

Rev.	Descrizione	Redatto	Data	Verificato	Data	Approvato	Data	Autorizzato Data
A	Emissione Esecutiva	G.Lanotte	Maggio 2021	S.Lanotte	Maggio 2021	F.Pezzo	Maggio 2021	R.Manno Maggio 2021