


**PARCO E**

CASA OLEARIA ITALIANA SPA



RAFFINERIA 1000 TPD  
CASA OLEARIA ITALIANA SPA

CASA OLEARIA ITALIANA SPA



DEPURATORE BIOLOGICO  
CASA OLEARIA ITALIANA SPA

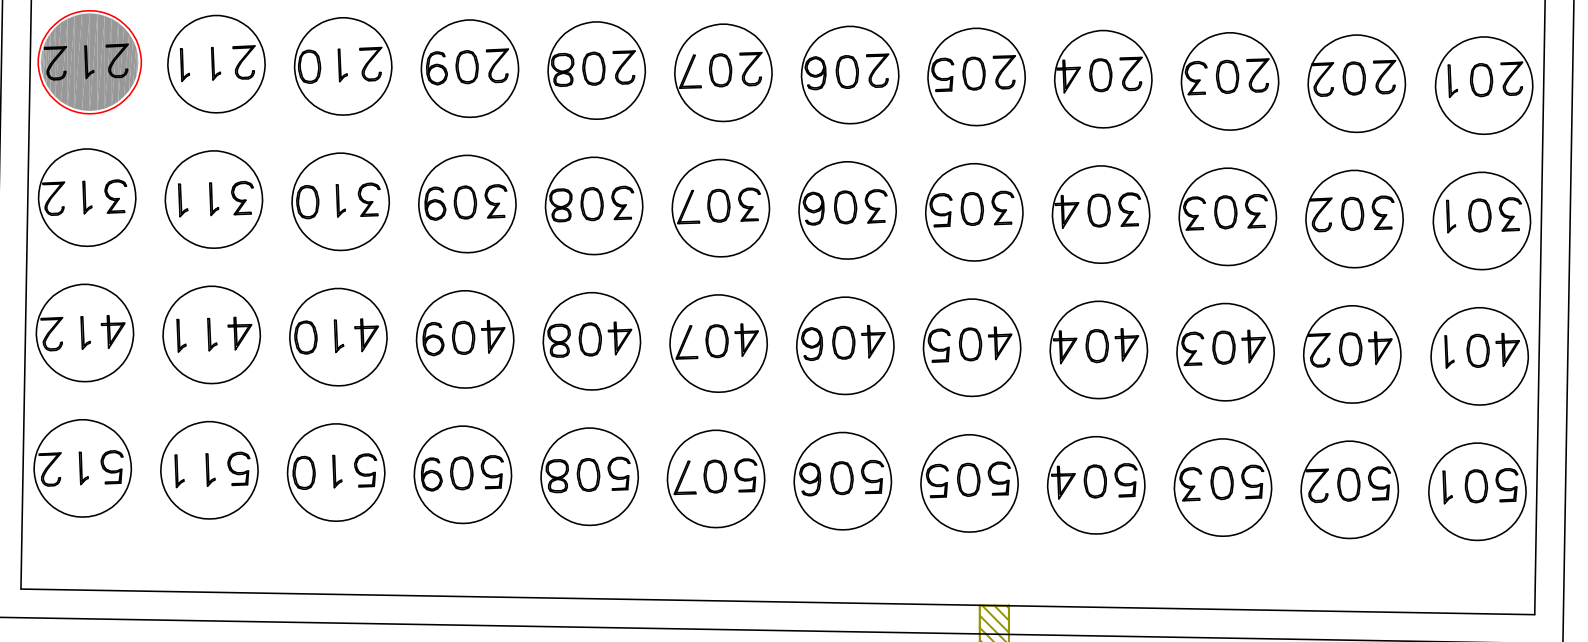

**PARCO B**

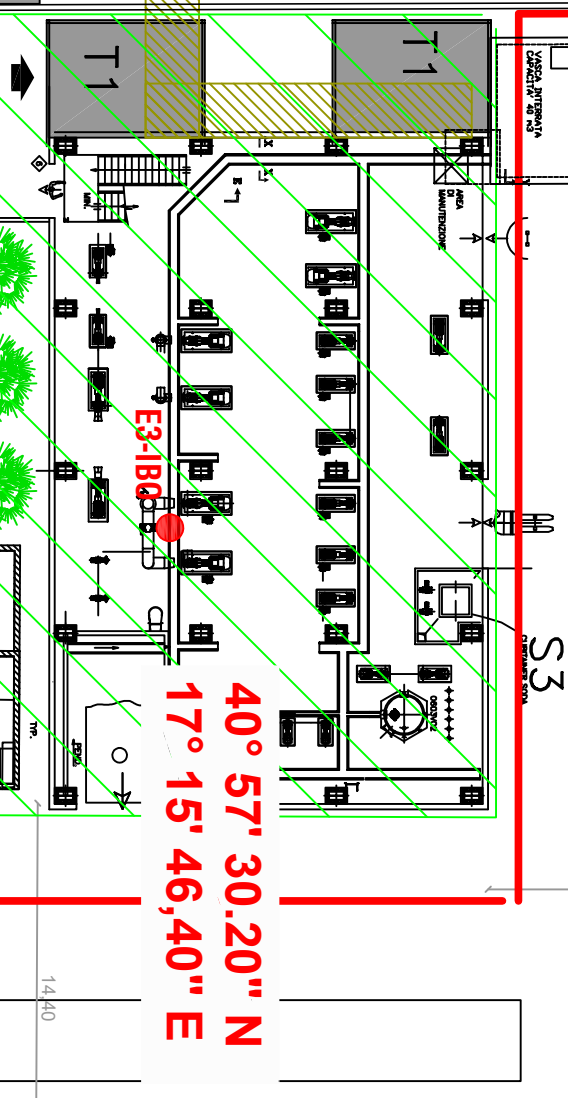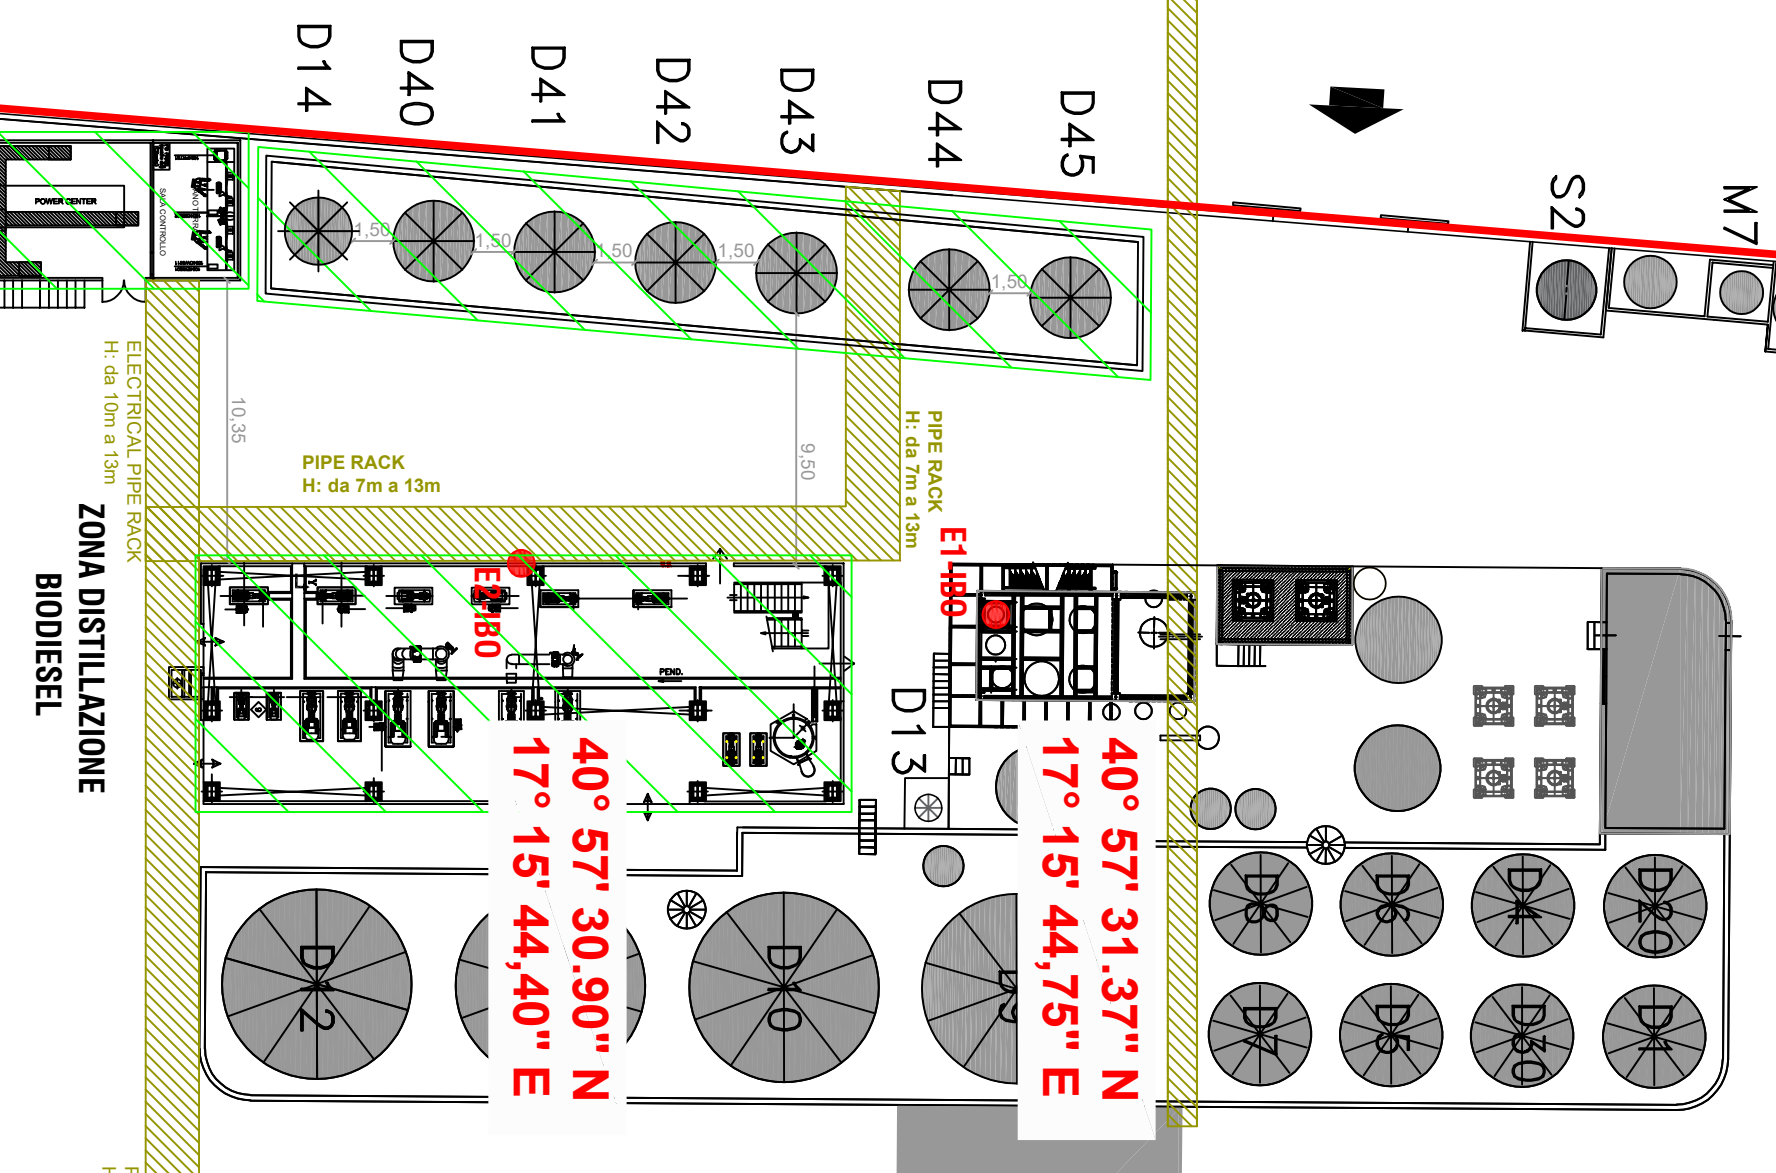

ZONA DISTILLAZIONE  
TECNICA ED ESTERIFICAZIONE

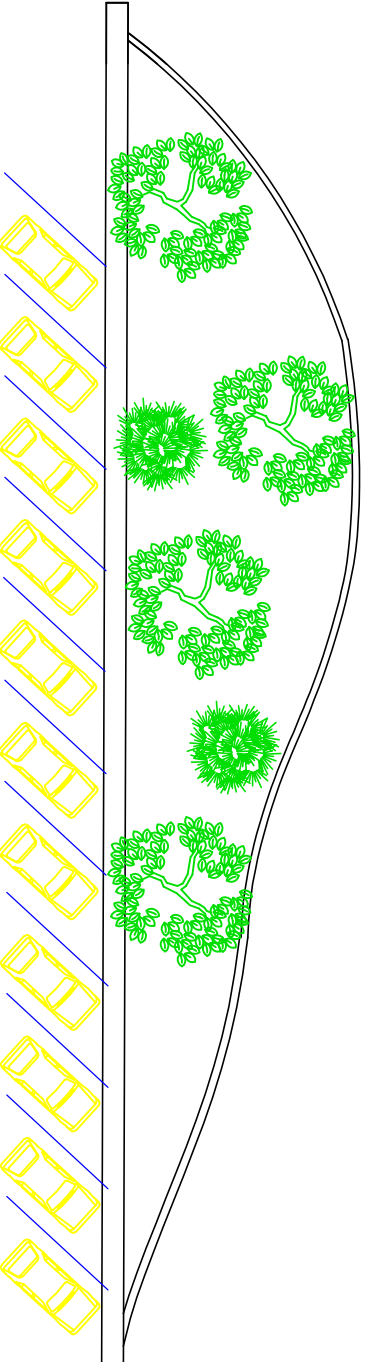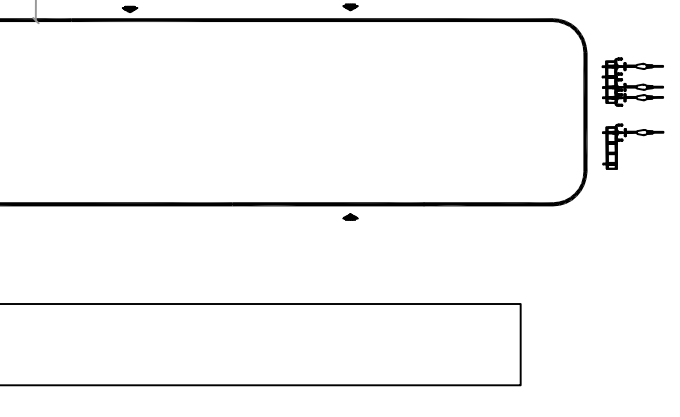

**LEGENDA**

- Punto di emissione in atmosfera
- Parte autorizzata e in fase di realizzazione
- Perimetro impianto Ital Bi Oil S.r.l.

Verifica di assoggettabilità a VIA  
art. 19 del D.Lgs. n.152/2006

**PROGETTO DI INSERIMENTO  
DI UNA NUOVA LINEA  
PER IL TRATTAMENTO DI RIFIUTI  
A BASE DI OLII VEGETALI  
DELL'IMPIANTO ITAL BI OIL SRL  
UBICATO IN LOCALITÀ CONTRADA BALIONE  
NEL COMUNE MONOPOLI (BA)**

**PROMOTORE**  
Ital Bi Oil  
Via Orti, 1 - San Pietro di Kenilbe (VI)  
Tel. 0445/362211 - Fax 0445/362207  
info@italbioil.com  
italbioil@italbioil.com  
italbioil@regional.it

**CONSULENZA AMBIENTALE**  
ATA  
Via S. Felice, 1 - 36012 Montebelluna (TV)  
Tel. 0422/471111 - Fax 0422/471112  
info@ata.it  
ata@ata.it

**ELABORATO**  
Finanziaria punti di emissione in atmosfera - stato attuale

**TITOLO**  
CODICE  
T.2.2  
SCALA  
1:250  
DATA  
AGOSTO 2021

REVISIONE	DESCRIZIONE
Rev.01	-
Rev.02	-
Rev.03	-