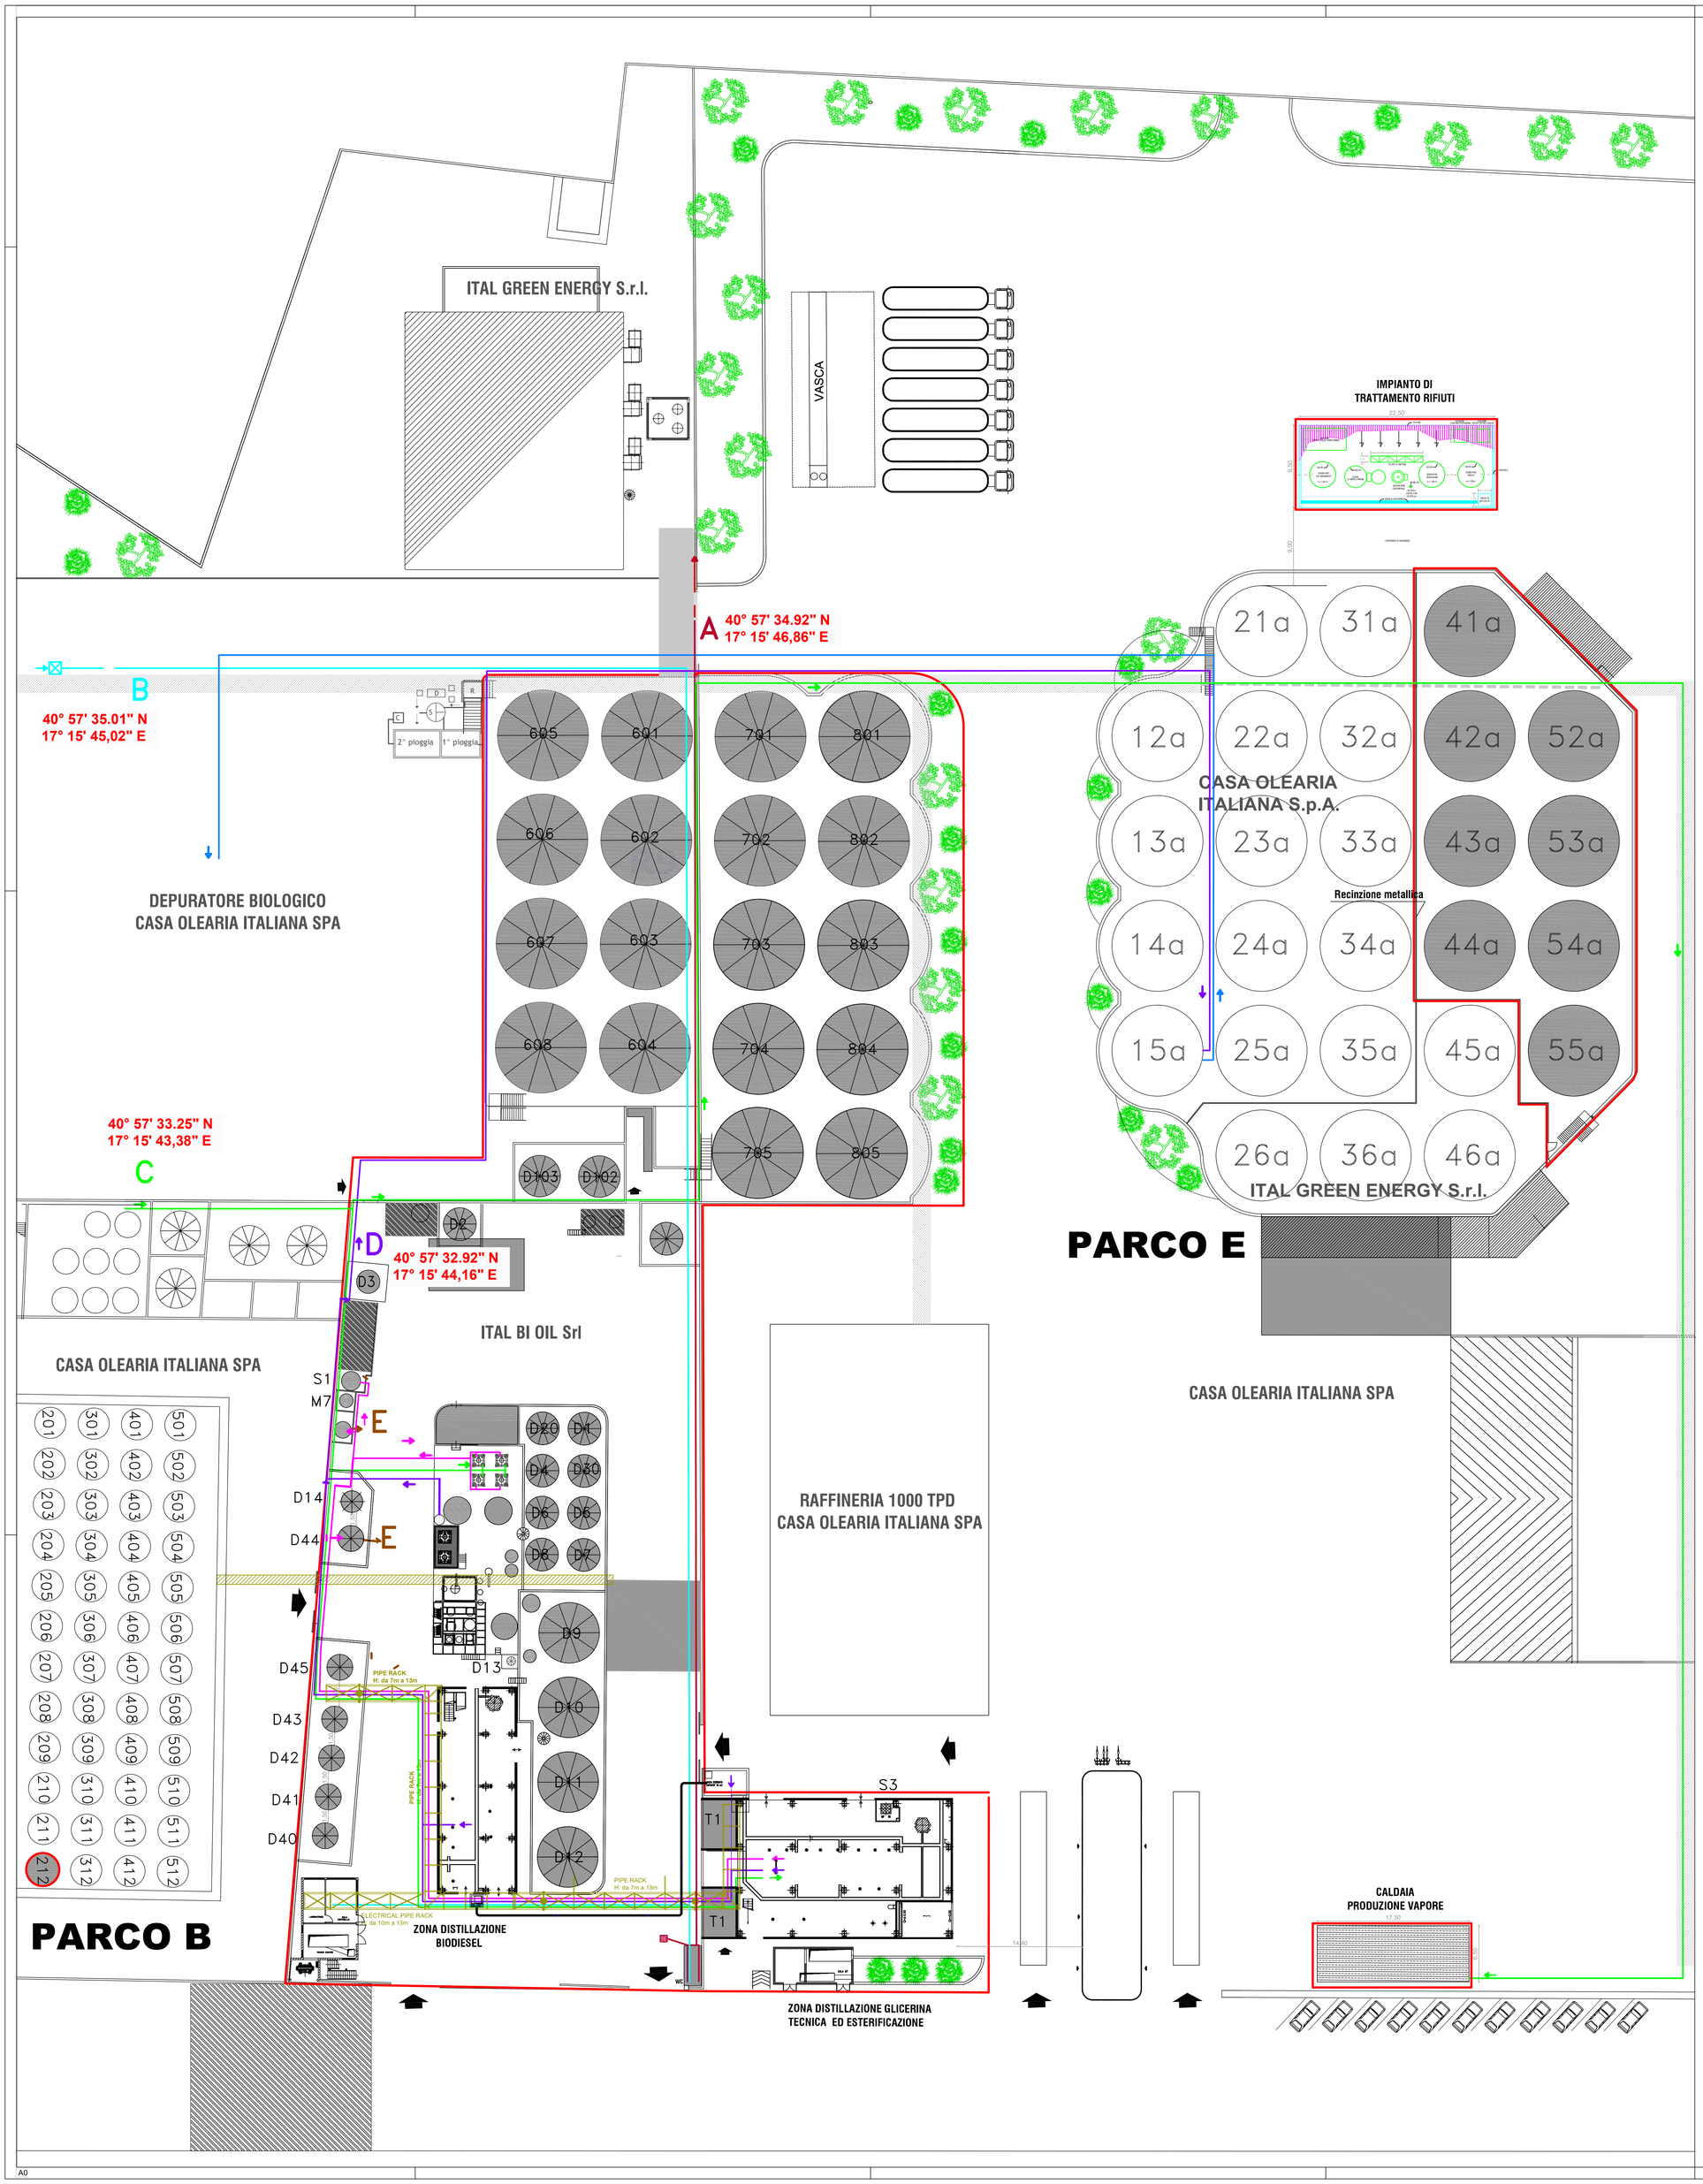

LEGENDA

A	Punto di scarico fognario civile
	Scarichi fognari civili
	Pozzetto di ispezione
B	Punto di adduzione idrica civile
	Adduzione Idrica acque civili
	Contatore EAAP
C	Punto di adduzione acqua osmotizzata di CASA OLEARIA ITALIANA
	Linea acqua osmotizzata
D	Punto di invio acqua di processo al Depuratore Biologico di CASA OLEARIA ITALIANA
	Linea acqua di processo al serbatoio 15a di CASA OLEARIA ITALIANA
	Linea acqua di processo dal serbatoio 15a al Depuratore Biologico di CASA OLEARIA ITALIANA
E	Punto di carico ATB acque glicerinose
	Linea acqua glicerinose per carico ATB
	Linea acqua glicerinose a stoccaggio
	Perimetro impianto Ital Bi Oil S.r.l.

Verifica di assoggettabilità a VIA
art. 19 del D.Lgs. n.152/2006

PROGETTO DI INSERIMENTO DI UNA NUOVA LINEA PER IL TRATTAMENTO DI RIFIUTI A BASE DI OLII VEGETALI DELL'IMPIANTO ITAL BI OIL SRL UBICATO IN LOCALITÀ CONTRADA BAIONE NEL COMUNE MONOPOLI (BA)

PROPONENTE

Ital Bi Oil s.r.l.
Via Orti, 1 - San Pietro di Morubio (VR)
Tel. 080 - 9302011 Fax 080 - 6901767
italbioil@gruppomarseglia.com
ibo.ambiente@legalmail.com
italbioil@legalmail.com

ITAL BI OIL S.r.l.
L'Amministratore Unico
Antonio Pecchia

CONSULENZA AMBIENTALE

T&A TECNOLOGIA & AMBIENTE
TECNOLOGIA E AMBIENTE SRL
S.P 237 per Noci, 8
70017 Putignano (BA)
Tel. 0804055362

CONSULENTE AMBIENTALE ESTERNO
Ing. Gianluca INTINI

DNV
ISO 9001 - ISO 14001 - ISO 45001

GIANLUCA INTINI
Sezione A - Settore a
Provincia di Bari

ELABORATO

TITOLO:

Planimetria reti idriche - stato di progetto

CODICE:	SCALA:	DATA:
T.3.3	*1: 250*	*AGOSTO 2021*

Revisione	Descrizione
Rev.01	-
Rev.02	-
Rev.03	-

A0