PLANIMETRIA GENERALE

Scala: 1:500

ELABORATI DI RIFERIMENTO	
CODIFICA ELABORATO	DESCRIZIONE ELABORATO
CCTG8-8A18-10-CDS00004-00-00	Planimetria generale situazione futura

NUOVE OPERE IN PROGETTO

NUOVE OPERE IN PROGETTO	QUANTITA'	UNITA' DI MISURA
NUOVE OPERE IN CLS	50842.47	m³
NUOVE OPERE IN CARPENTERIA METALLICA	1516.63	t

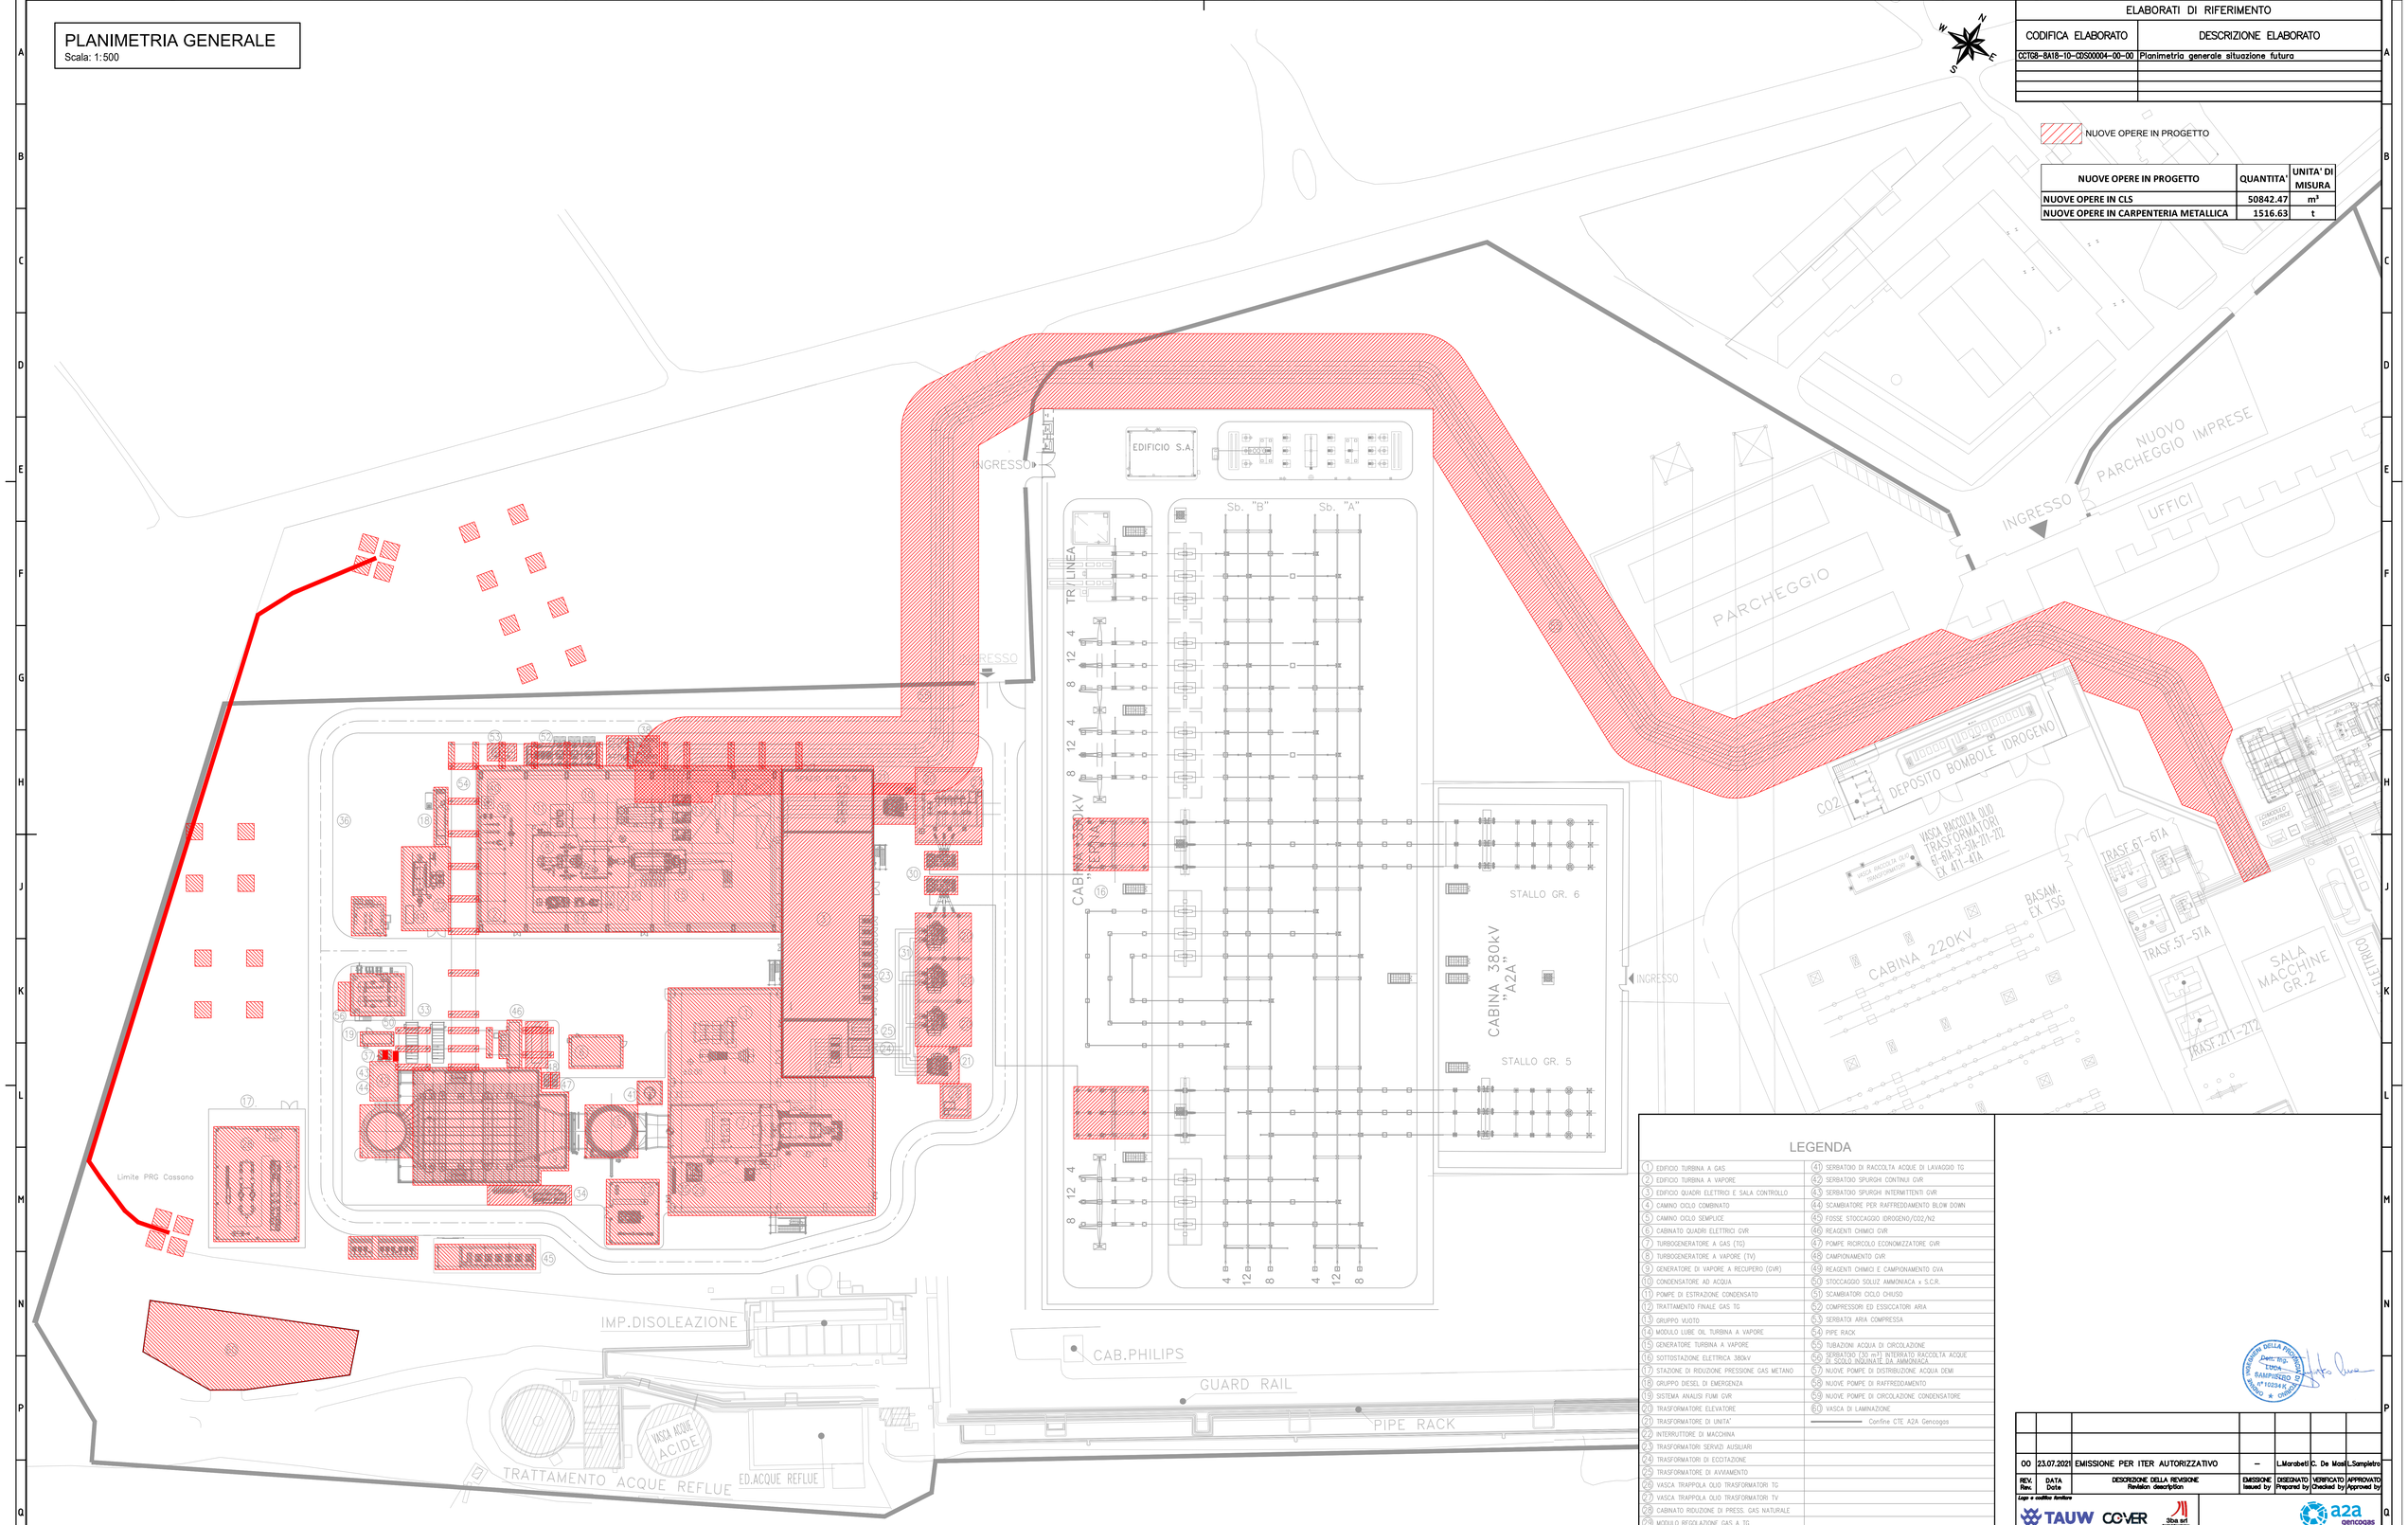

LEGENDA

(1) EDIFICIO TURBINA A GAS	(41) SERBATOIO DI RACCOLTA ACQUE DI LAVAGGIO TG
(2) EDIFICIO TURBINA A VAPORE	(42) SERBATOIO SPURGHI CONTINUI GVR
(3) EDIFICIO QUADRI ELETTRICI E SALA CONTROLLO	(43) SERBATOIO SPURGHI INTERMITTENTI GVR
(4) CAMINO CICLO COMBINATO	(44) SCAMBIATORE PER RAFFREDDAMENTO BLOW DOWN
(5) CAMINO CICLO SEMPLICE	(45) FOSSE STOCCAGGIO IDROGENO/CO2/N2
(6) CABINATO QUADRI ELETTRICI GVR	(46) REAGENTI CHIMICI GVR
(7) TURBOGENERATORE A GAS (TG)	(47) POMPE RICIRCOLO ECONOMIZZATORE GVR
(8) TURBOGENERATORE A VAPORE (TV)	(48) CAMPIONAMENTO GVR
(9) GENERATORE DI VAPORE A RECUPERO (GVR)	(49) REAGENTI CHIMICI E CAMPIONAMENTO GVA
(10) CONDENSATORE AD ACQUA	(50) STOCCAGGIO SOLUZ AMMONIACA x S.C.R.
(11) POMPE DI ESTRAZIONE CONDENSATO	(51) SCAMBIATORI CICLO CHIUSO
(12) TRATTAMENTO FINALE GAS TG	(52) COMPRESSORI ED ESSICCATORI ARIA
(13) GRUPPO VUOTO	(53) SERBATOI ARIA COMPRESSA
(14) MODULO LUBE OIL TURBINA A VAPORE	(54) PIPE RACK
(15) GENERATORE TURBINA A VAPORE	(55) TUBAZIONI ACQUA DI CIRCOLAZIONE
(16) SOTTOSTAZIONE ELETTRICA 380kV	(56) SERBATOIO (32 m³) INTERRATO RACCOLTA ACQUE DI SCOLO INQUINATE DA AMMONIACA
(17) STAZIONE DI RIDUZIONE PRESSIONE GAS METANO	(57) NUOVE POMPE DI DISTRIBUZIONE ACQUA DEMI
(18) GRUPPO DIESEL DI EMERGENZA	(58) NUOVE POMPE DI RAFFREDDAMENTO
(19) SISTEMA ANALISI FUMI GVR	(59) NUOVE POMPE DI CIRCOLAZIONE CONDENSATORE
(20) TRASFORMATORE ELEVATORE	(60) VASCA DI LAMINAZIONE
(21) TRASFORMATORE DI UNITA'	Confine CTE A2A Gencogas
(22) INTERRUTTORE DI MACCHINA	
(23) TRASFORMATORI SERVIZI AUSILIARI	
(24) TRASFORMATORI DI ECCITAZIONE	
(25) TRASFORMATORE DI AVVIAMENTO	
(26) VASCA TRAPPOLA OLIO TRASFORMATORI TG	
(27) VASCA TRAPPOLA OLIO TRASFORMATORI TV	
(28) CABINATO RIDUZIONE DI PRESS. GAS NATURALE	
(29) MODULO REGOLAZIONE GAS A TG	
(30) MODULO G.I.S. CONNESSIONE AT	
(31) BLINDO SBARRE	
(32) CALDAIA AUSILIARIA	
(33) POMPE ALIMENTO	
(34) SKID DOSAGGIO SCR	
(35) BOMBOLE CO2	
(36) PARCHEGGIO AUTOMOBILI	
(37) POMPE RILANCIO CONDENSA	
(38) POMPE CICLO CHIUSO	
(39) CONDENSATORE VAPORE TENUTE	
(40) SISTEMA DI RACCOLTA DRENAGGI TV	

REV. Rev.	DATA Date	DESCRIZIONE DELLA REVISIONE Revision description	EMISSIONE Issued by	DISEGNATO Prepared by	VERIFICATO Checked by	APPROVATO Approved by
00	23.07.2021	EMISSIONE PER ITER AUTORIZZATIVO	–	L.Marabeti	C. De Masi	L.Sampietro

Logo e codifica fornitore

IMPIANTO: Plant: Centrale di Cassano d'Adda

NUOVO CICLO COMBINATO GRUPPO 8 AD ALTA EFFICIENZA IN SOSTITUZIONE DELL'ESISTENTE

TITOLO: Title: PLANIMETRIA NUOVE OPERE CIVILI

8A18 INGEGNERIA

DISEGNO: Drawing N	CCTG8-8A18-10-C-DS00013	SCALA Scale	1 : 500
NOME FILE: File name	CCTG8-8A18-10-CDS00013-00-00_Plan nuove opere.dwg	FORMATO Size	A1
		Foglio/Sheet	DI/OF 01 01

Questo documento è proprietà del Gruppo A2A ed non può essere utilizzato, riprodotto o letto e divulgato senza autorizzazione dalle stesse. Il Gruppo A2A tutela i propri diritti a norma di legge. – Documento emesso elettronicamente e valido senza firma.