ELABORATI DI RIFERIMENTO	
CODIFICA ELABORATO	DESCRIZIONE ELABORATO
CCTG8-BA18-10-CD500004-00-00	Planimetria generale situazione futura

EDIFICIO TURBINA A VAPORE
SEZIONE B-B
Scala: 1:100

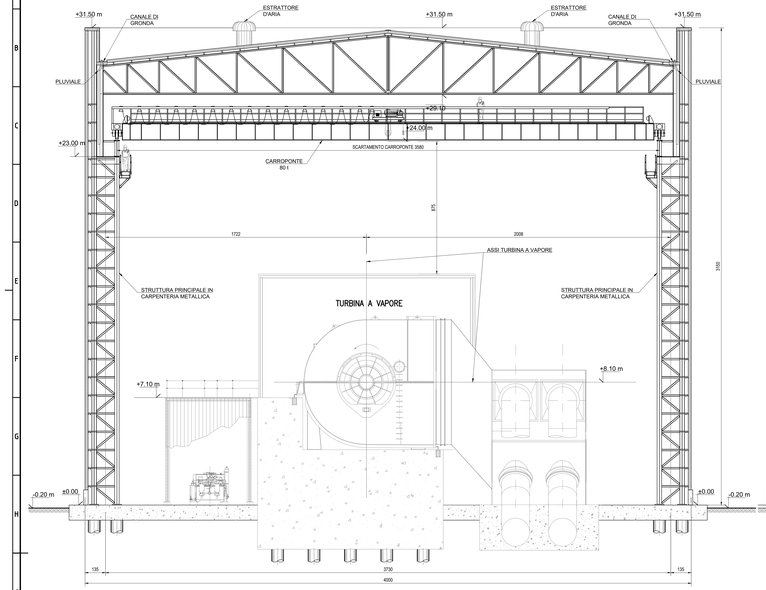

EDIFICIO TURBINA A VAPORE
PROSPETTO VISTA B
Scala: 1:100

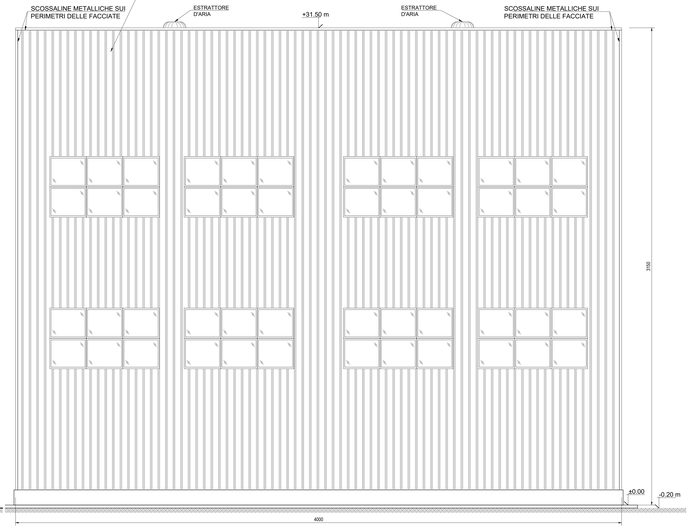

PLANIMETRIA GENERALE

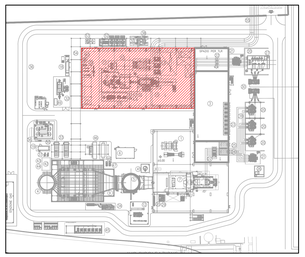

EDIFICIO TURBINA A VAPORE
PROSPETTO VISTA C
Scala: 1:100

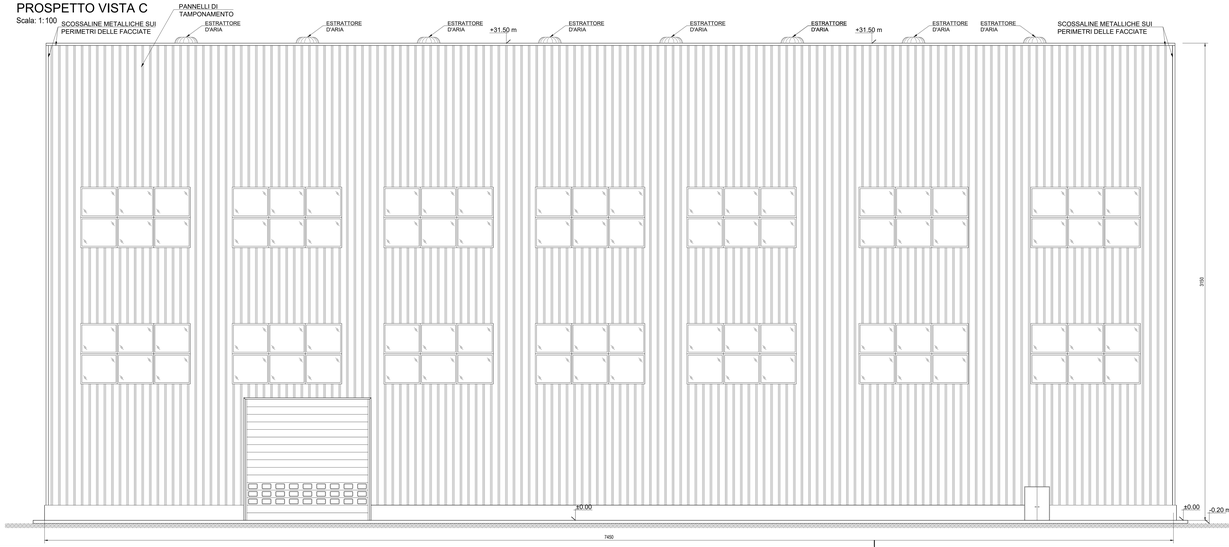

EDIFICIO TURBINA A VAPORE
PROSPETTO VISTA D
Scala: 1:100

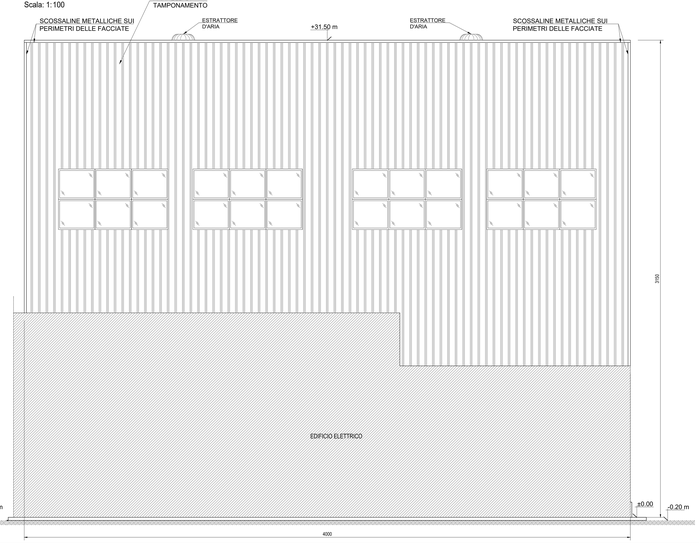

REV. Rev.	DATA Date	DESCRIZIONE DELLA REVISIONE Revision description	EMESSO da Issued by	DISEGNATO Prepared by	VERIFICATO Checked by	APPROVATO Approved by
00	23.07.2025	EMISSIONE PER ITER AUTORIZZATIVO	–	L.Marabeti	C. De Maria	L.Sampietro

Logo e codice timbro

TAUW COVER

aza gencogas

IMPIANTO: Centrale di Cassano d'Adda
Plant:
NUOVO CICLO COMBINATO GRUPPO B AD ALTA EFFICIENZA IN SOSTITUZIONE DELL'ESISTENTE

TITOLO: EDIFICIO TURBINA A VAPORE
Title: SEZIONE B-B E PROSPETTI VISTA C E D

aza INGEGNERIA

DISEGNO Drawing n. CCTG8-BU22-10-C-DS-00009 | SCALA Scale 1:100 | FORMATO Size A0

NOME FILE File name: CCTG8-BU22-10-CD500009-00-00_Edificio TV Sez0B e Prosp B-C-D.dwg | DIM. FOGLIO Sheet size 21 x 0.4

Questo documento è proprietà di Tauw Cover non può essere utilizzato, riprodotto o fornito a terzi senza autorizzazione della stessa.
This document is the property of Tauw Cover and may not be used, reproduced or made available to third parties without their consent.