




ELABORATI DI RIFERIMENTO	
CODIFICA ELABORATO	DESCRIZIONE ELABORATO
CCTG8-8A18-10-MDS0004-00-00	Planimetria generale situazione futura

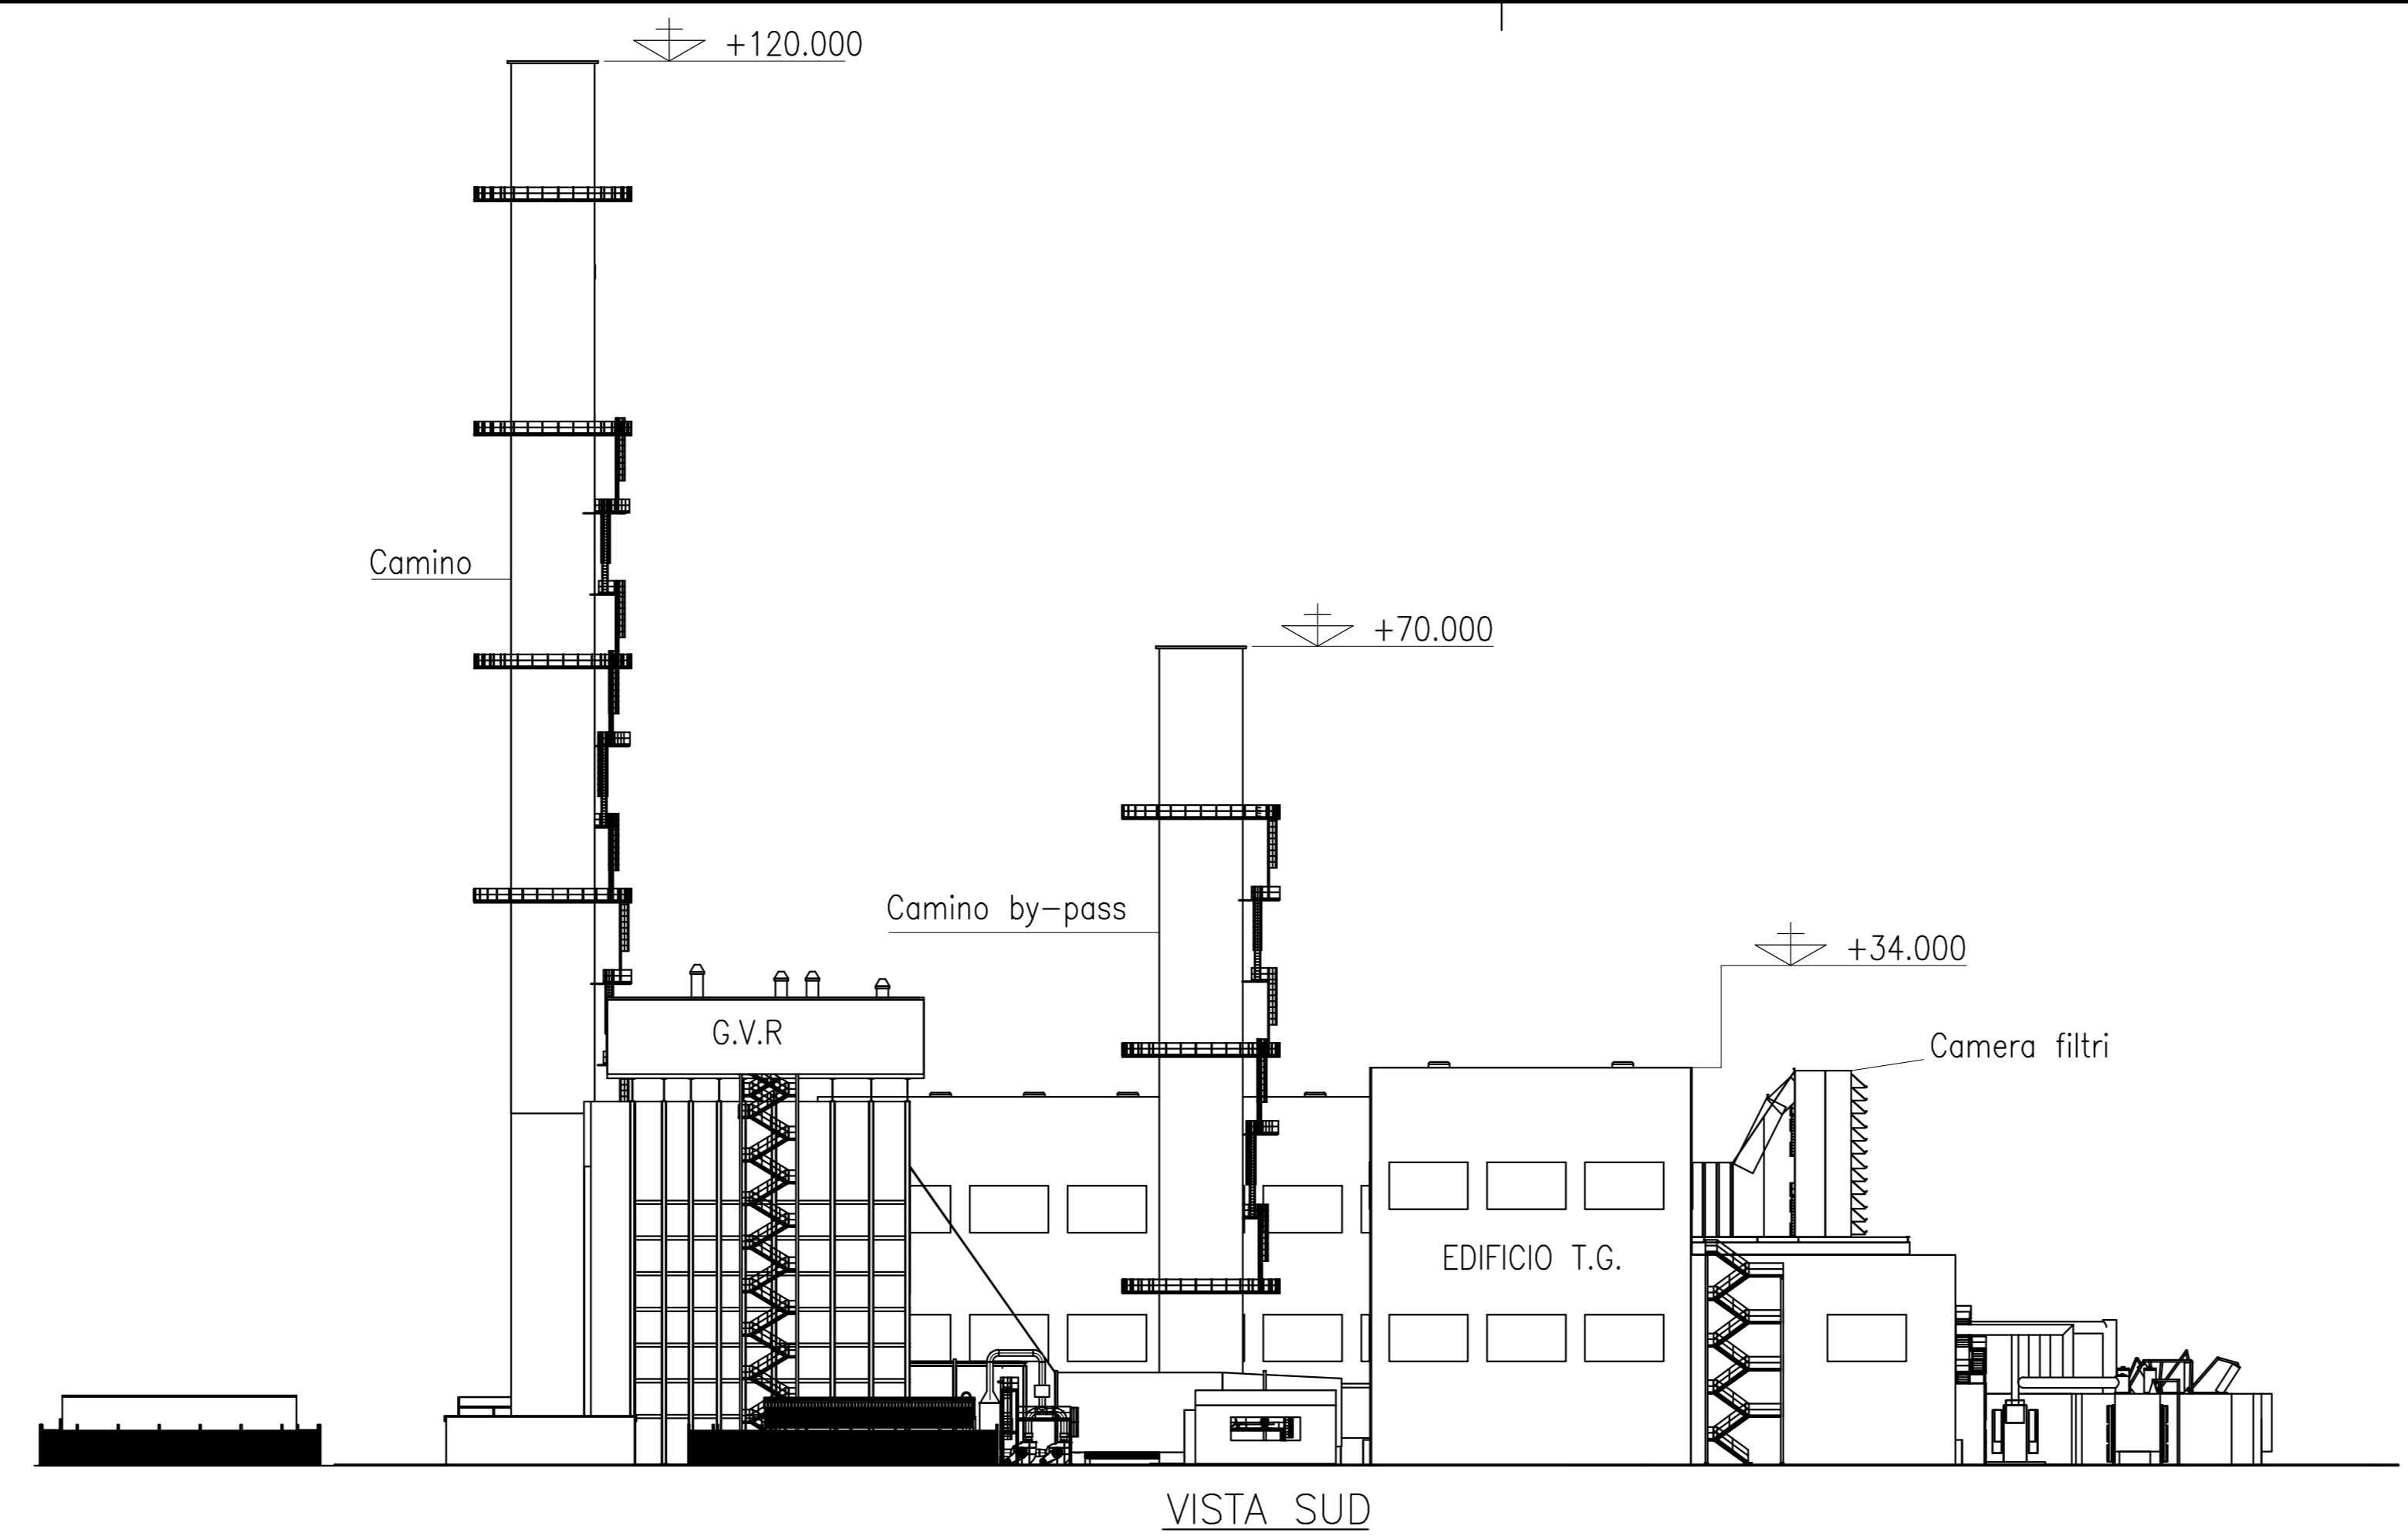


VISTA SUD

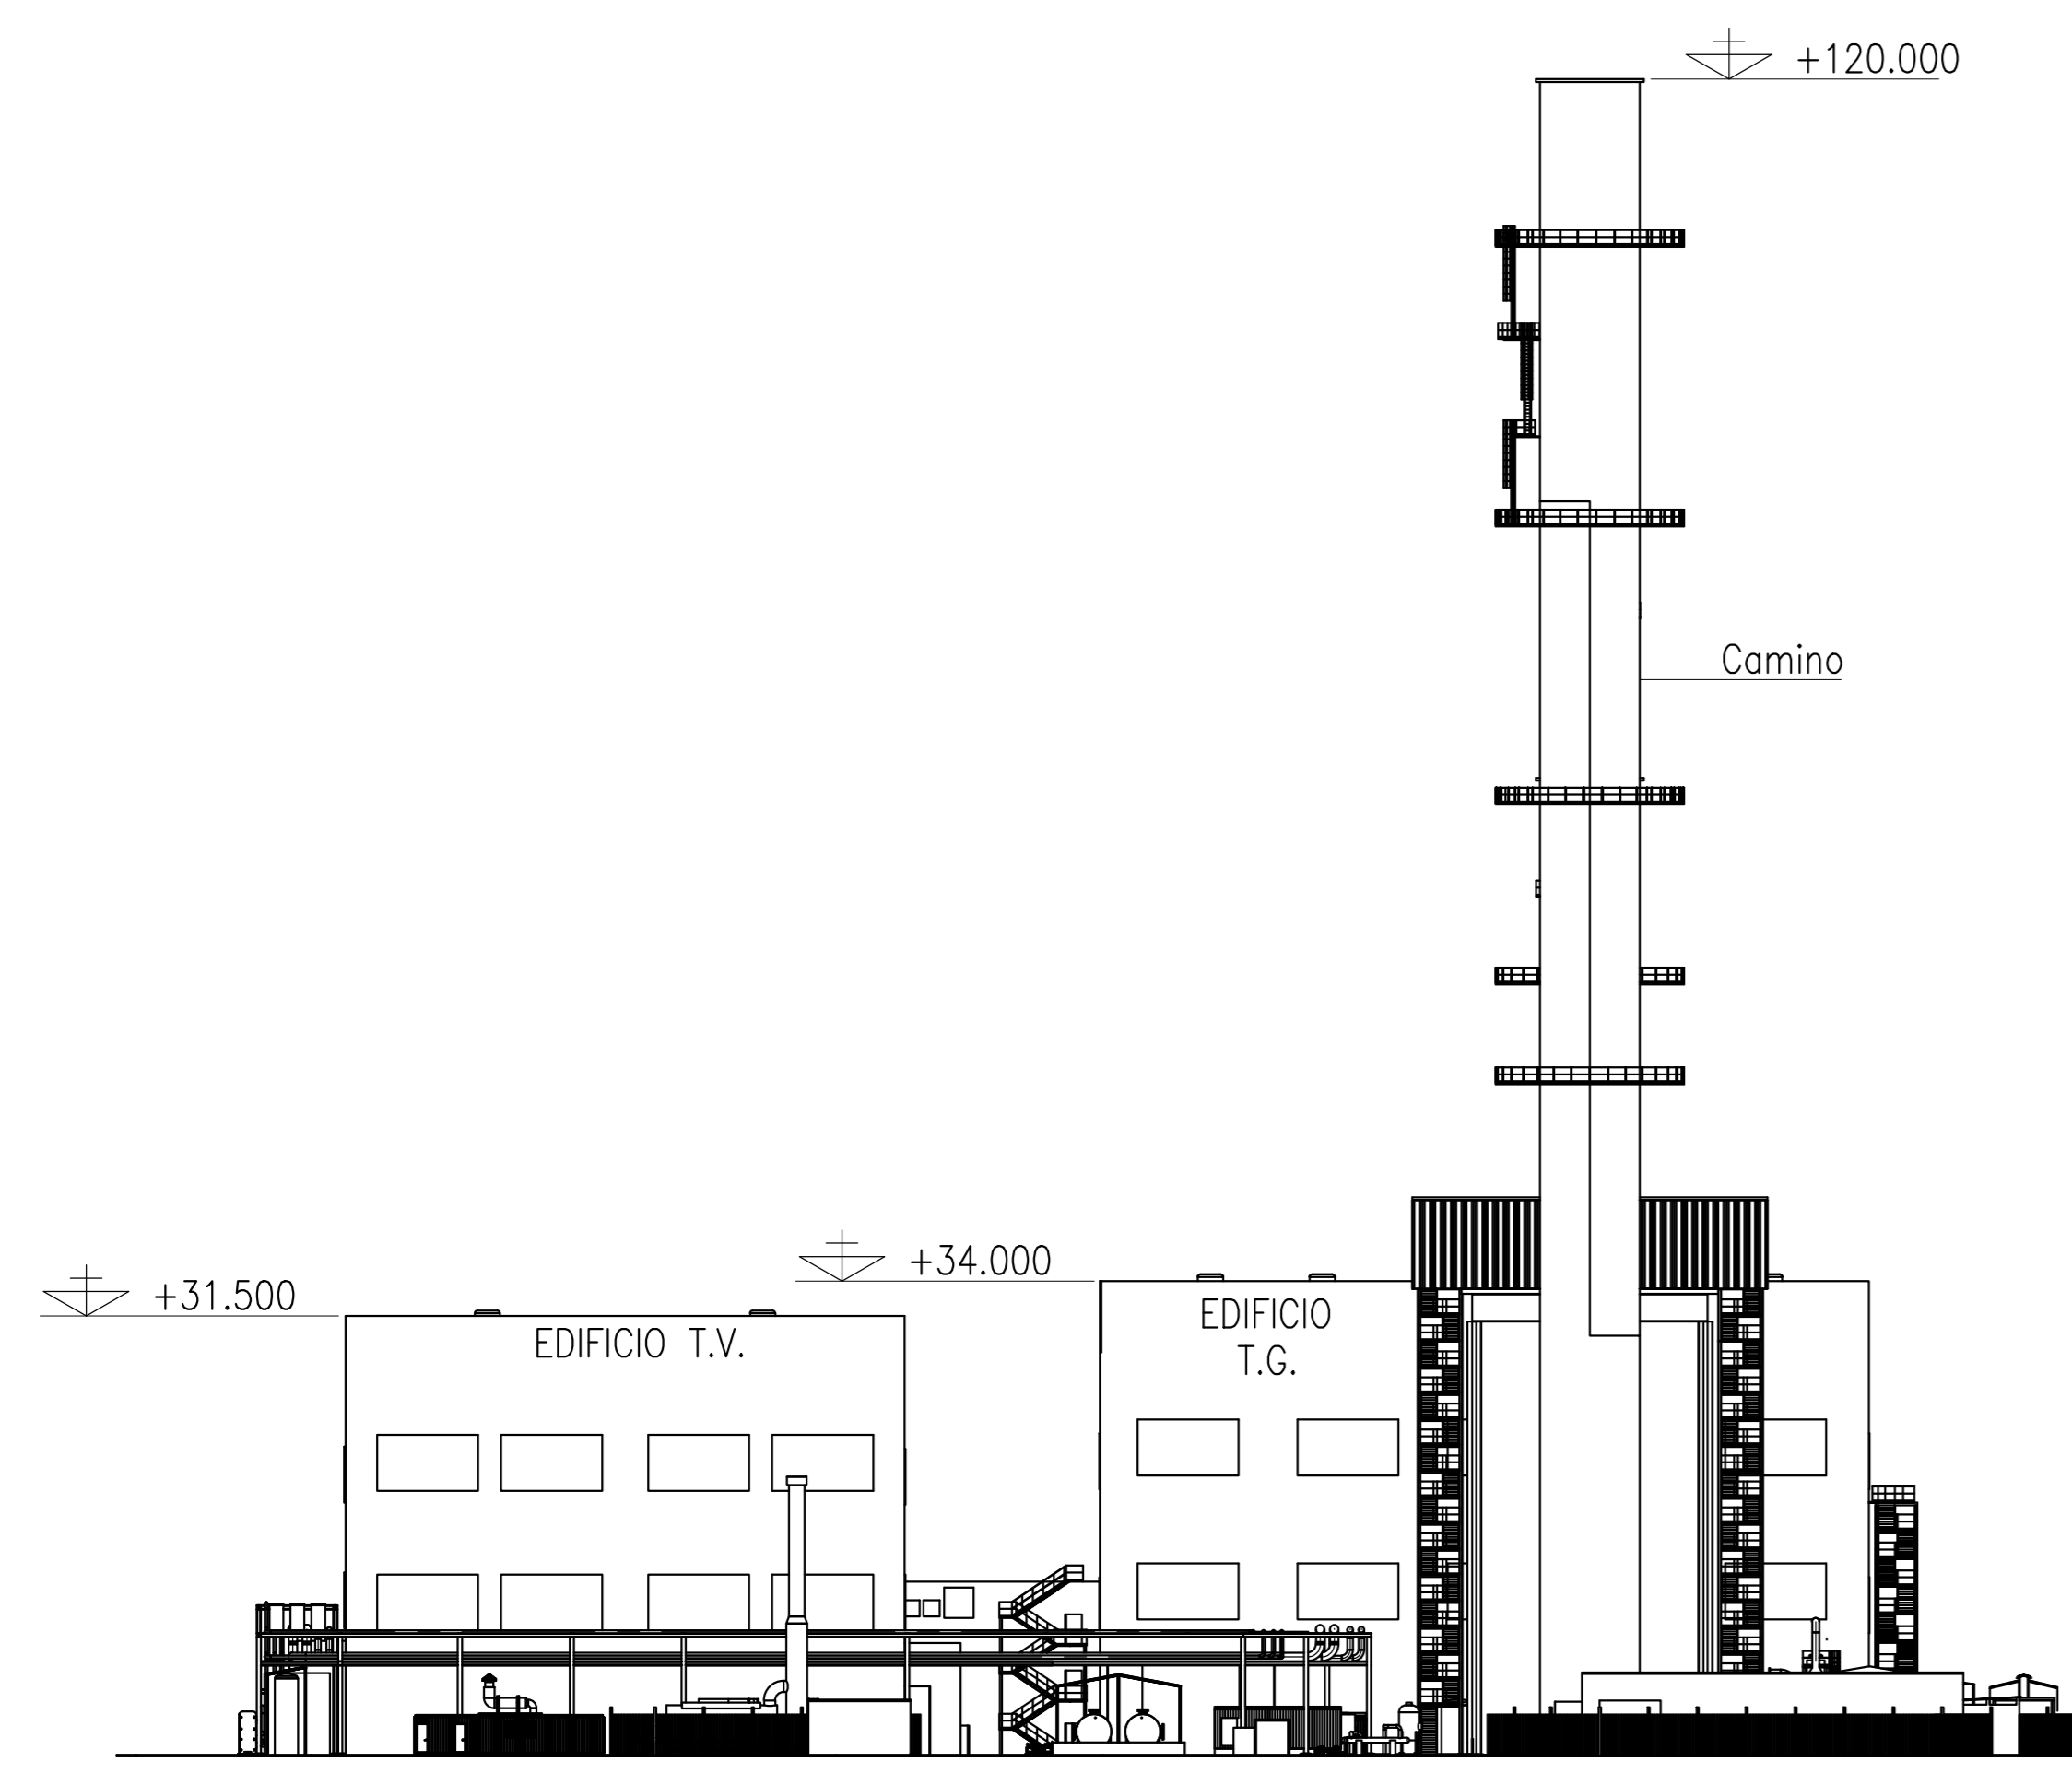

VISTA OVEST

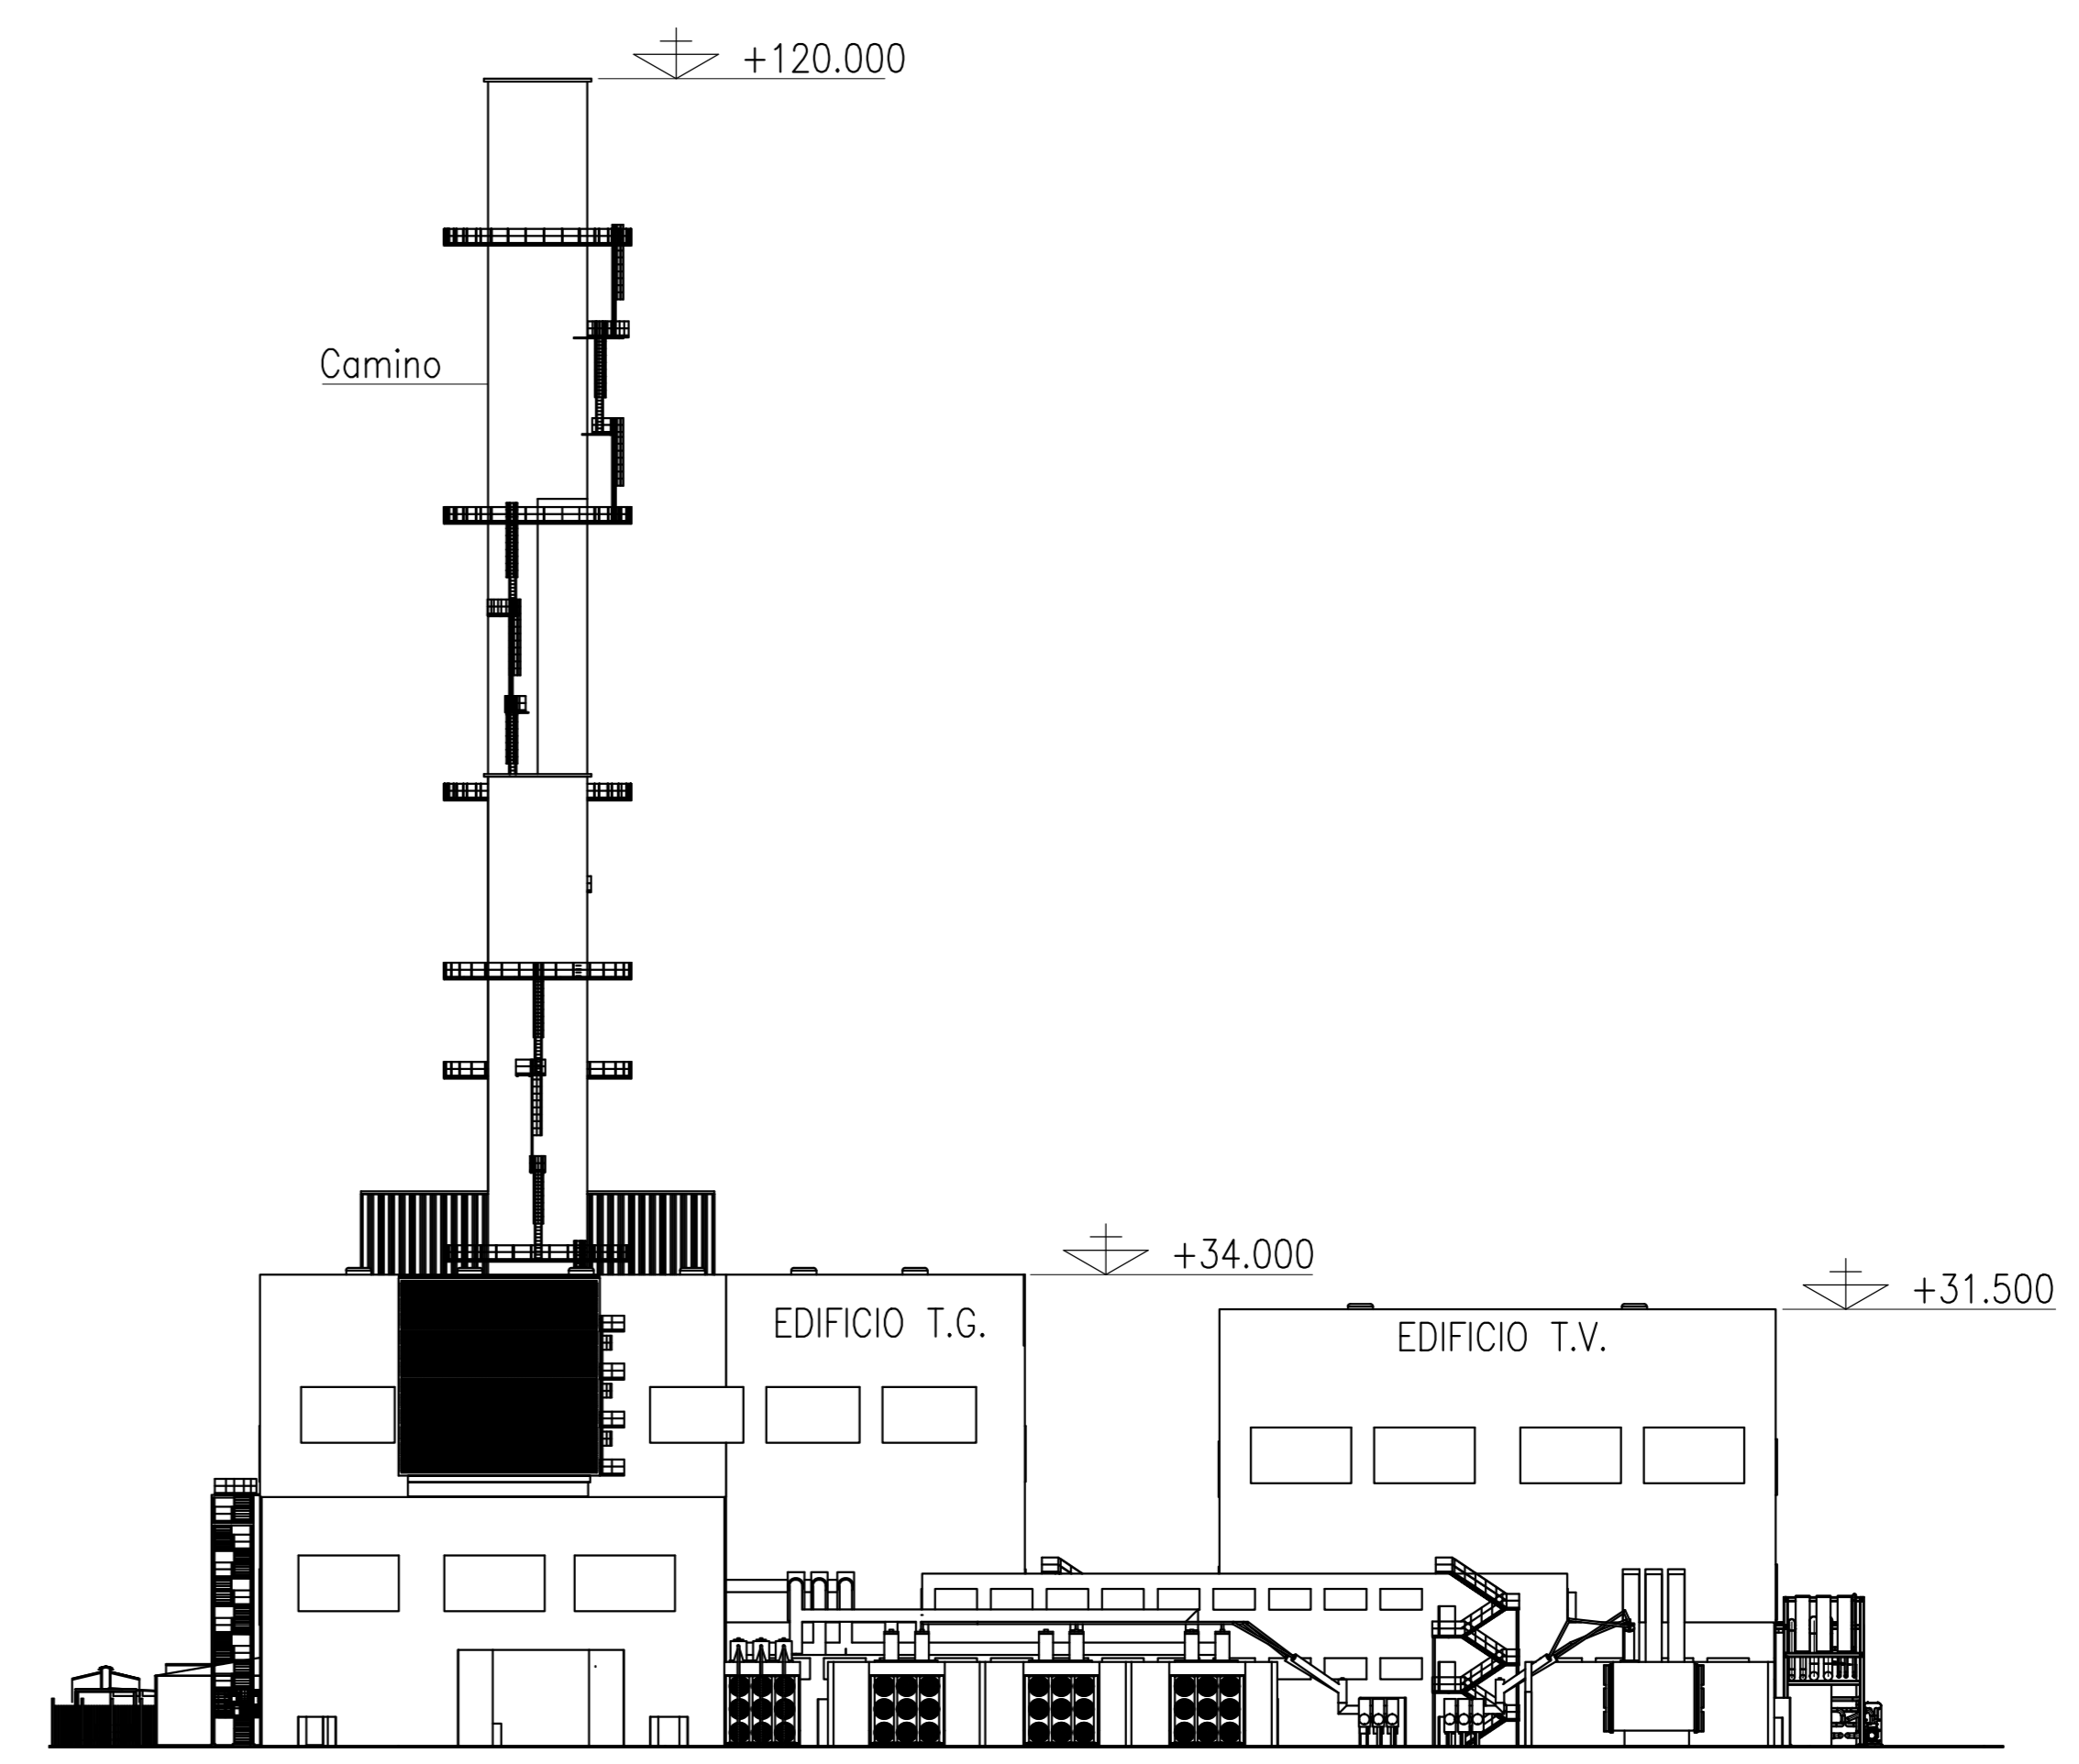

VISTA EST

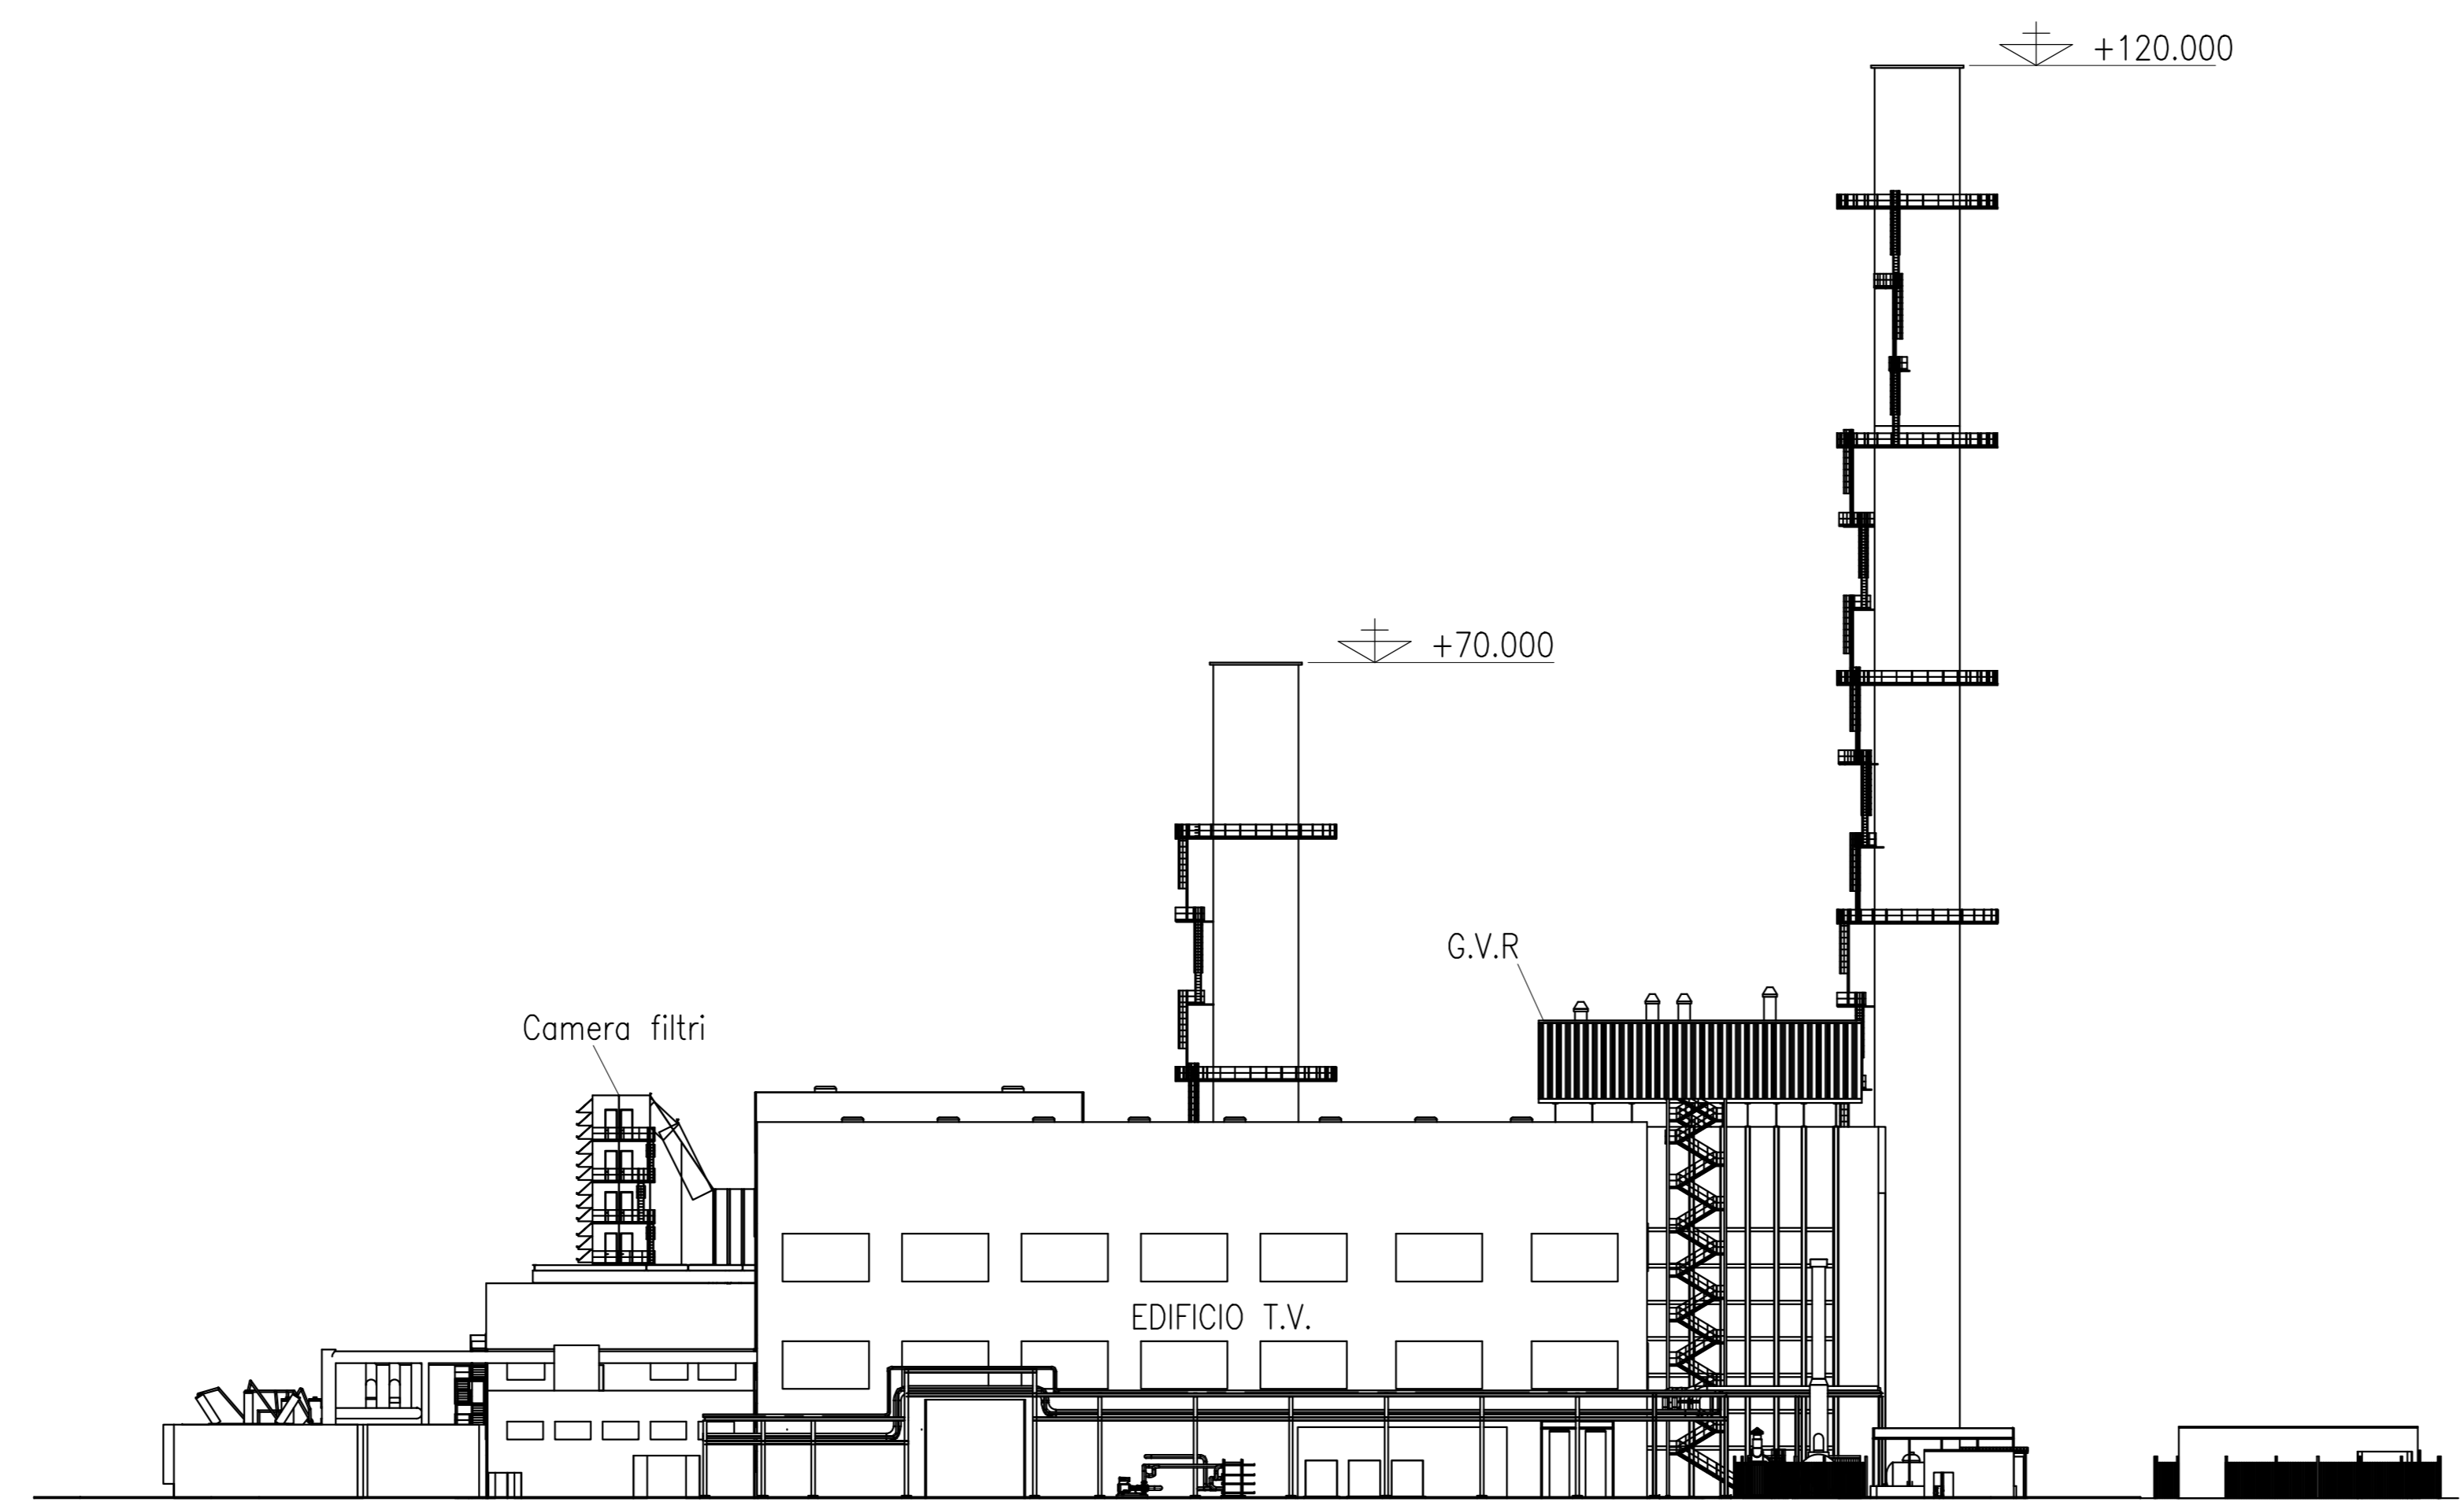

VISTA NORD



Paolo Paolo

REV.	DATA	DESCRIZIONE DELLA REVISIONE	EMISSIONE	DESIGNATO	VERIFICATO	APPROVATO
Rev.	Date	Revision description	Issued by	Prepared by	Checked by	Approved by
00	23.07.2021	EMMISSIONE PER ITER AUTORIZZATIVO	-	F. Zolotto	C. De Masi	P. Codio

Logo e codice fornitore

TAUW COVER **Stab-ent** **aza gencogas**

IMPIANTO: Centrale di Cassano d'Adda
 Plant: NUOVO CICLO COMBINATO GRUPPO 8 AD ALTA EFFICIENZA IN SOSTITUZIONE DELL'ESISTENTE

TITOLO: ISOLA PRODUTTIVA
 Title: VISTE LATERALI DI ASSIEME 8A18

INGEGNERIA

DISEGNO: CCTG8-8A18-10-M-DS-H00003
 Drawing N: CCTG8-8A18-10-M-DS-H00003
 Scale: 1:500
 Format: A0

FILE: CCTG8-8A18-10-MDS0003-00-00_Isola produttiva viste di assieme.dwg
 File name: CCTG8-8A18-10-MDS0003-00-00_Isola produttiva viste di assieme.dwg
 Date: 21/01/21

Questo documento è proprietà del Gruppo A2A: non può essere utilizzato, trasmesso o terzi o riprodotto senza autorizzazione dello stesso Gruppo A2A tenuto il presente a nome di legge. - Documento annesso all'istruttoria e sotto sigillo.