
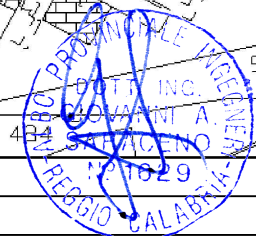


Legenda

- CTE Cassano d'Adda
- Elettrodotto aereo 380kV demolizione
- Elettrodotto aereo 220kV demolizione
- Elettrodotto aereo 380kV in progetto
- Elettrodotto interrato a 220kV in progetto
- N Posizione e numero Sostegno esistente
- N Posizione e numero Sostegno demolizione
- N Posizione e numero Sostegno in progetto
- Posizione Sostegno in progetto transizione aereo-cavo
- Posizione modificata Sostegno (modifica a cura Terna)
- DPA Elettrodotto aereo 380kV
- DPA Elettrodotto interrato 220kV
- Elettrodotto aereo 380kV esistente
- Elettrodotto aereo 220kV esistente
- Elettrodotto aereo 380kV autorizzato

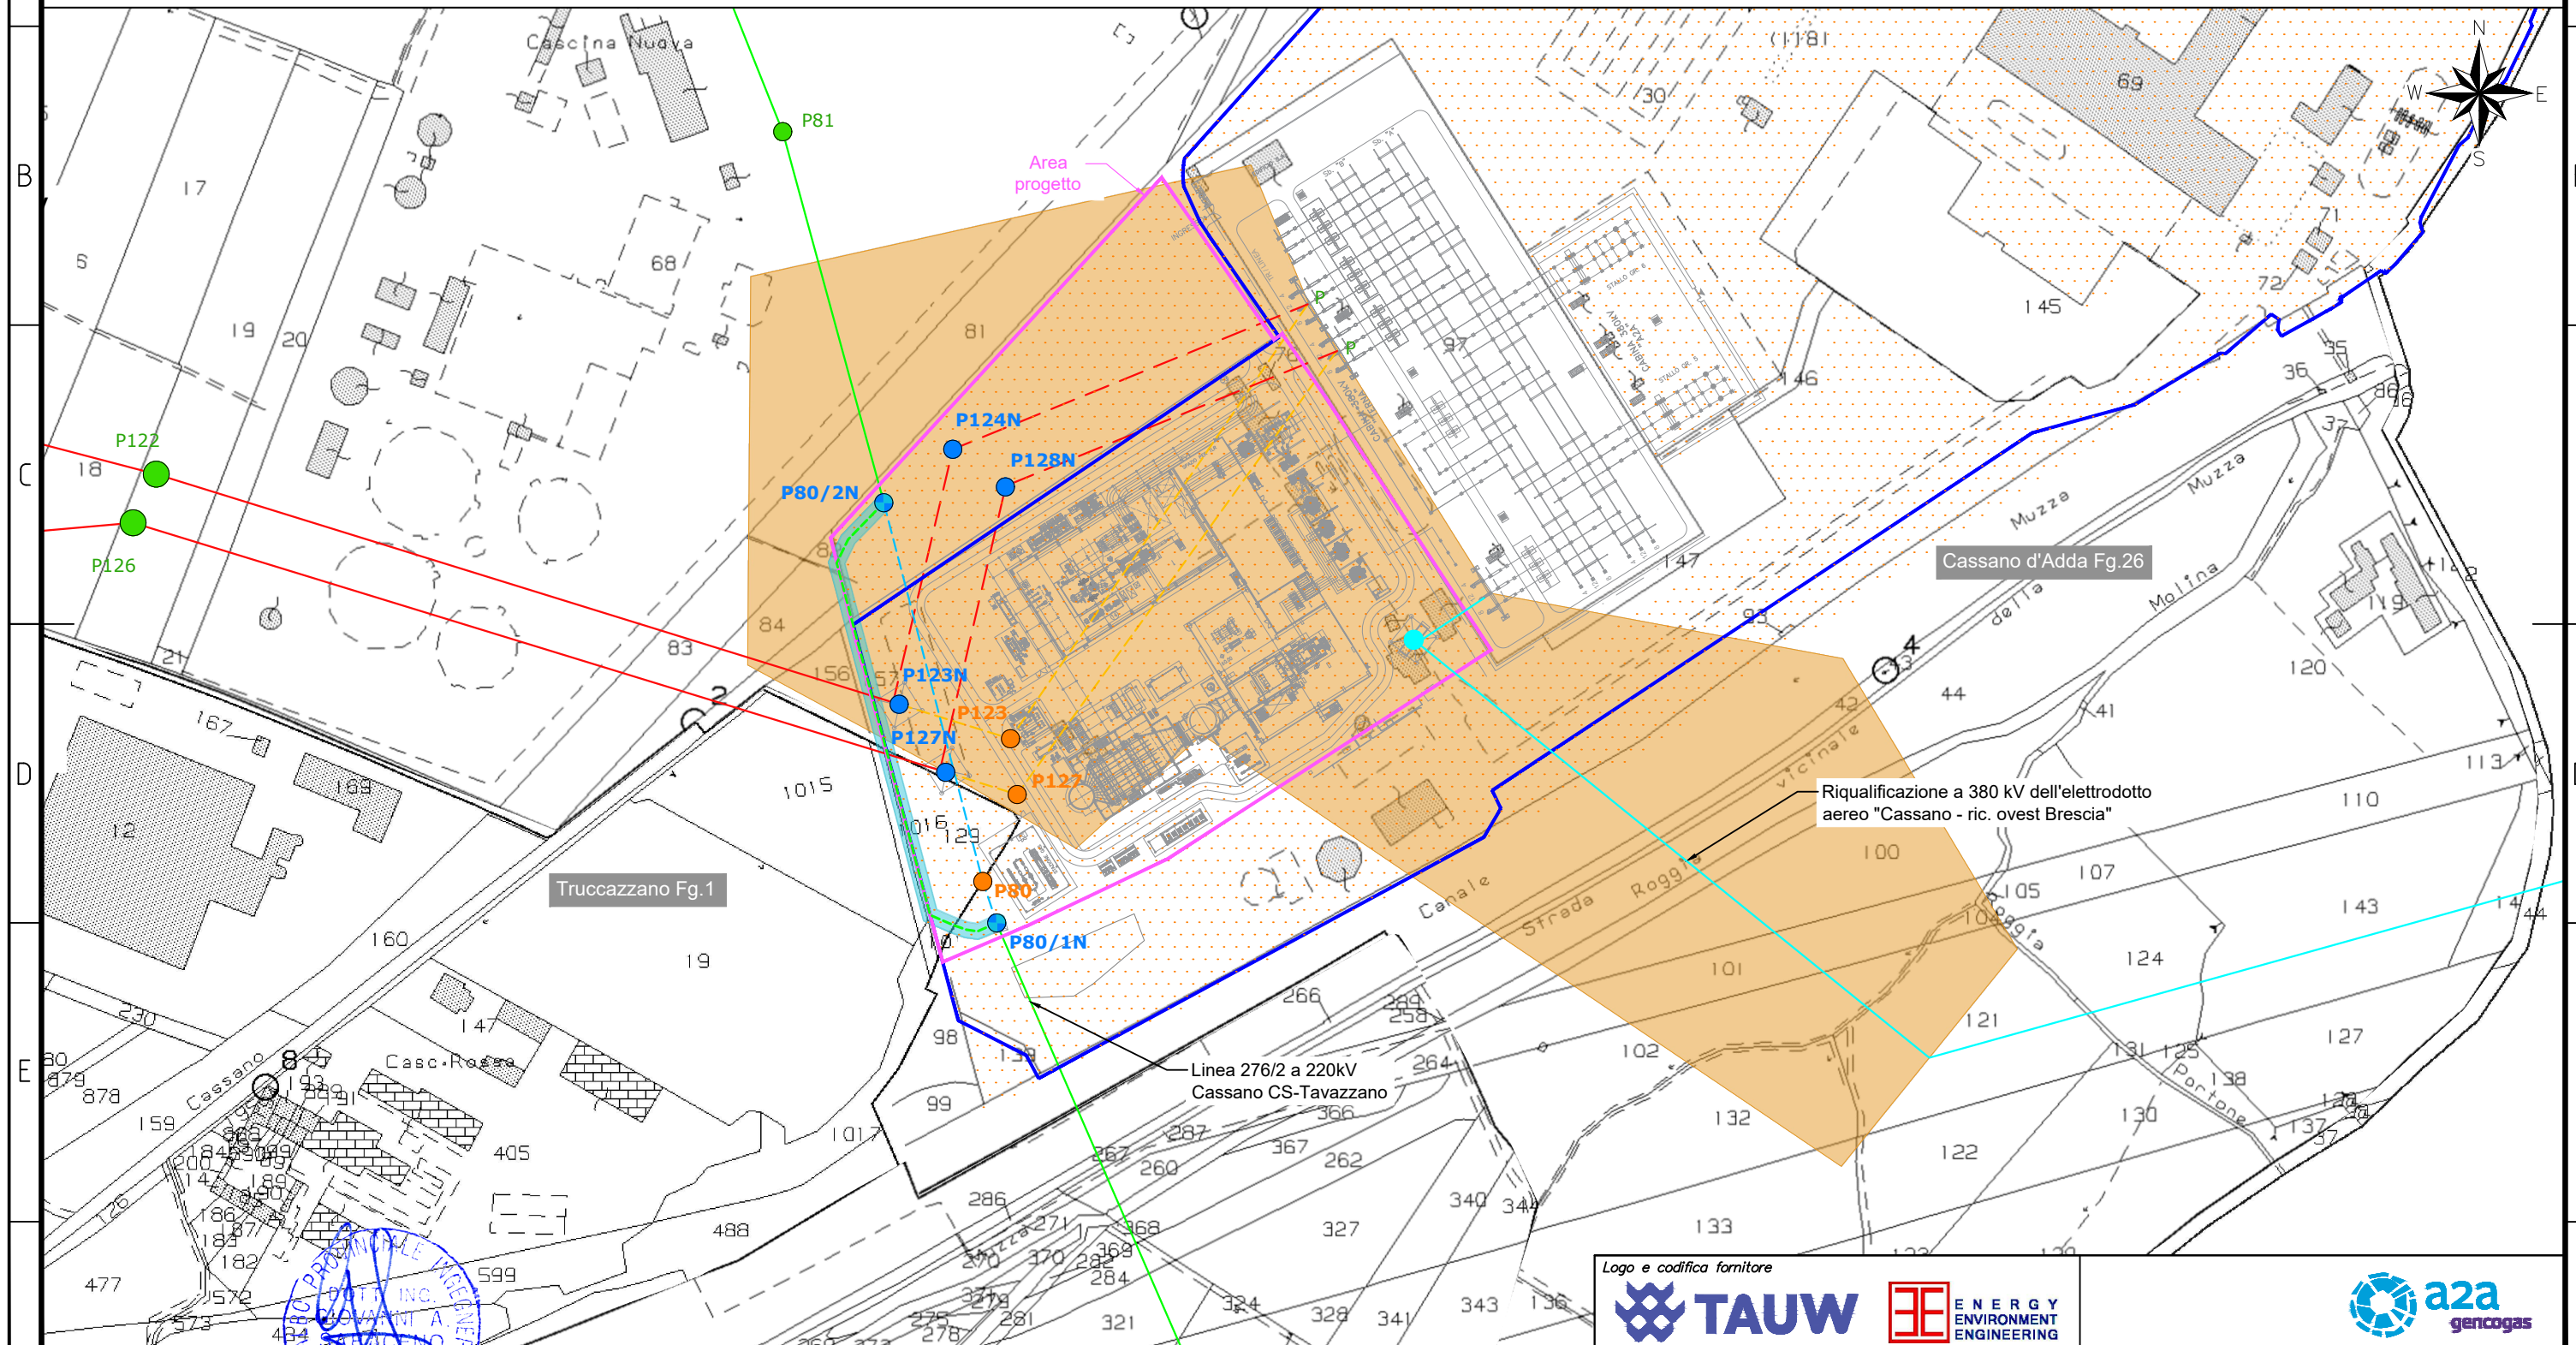

Logo e codifica fornitore					
CODIFICA ELABORATO:		FORMATO: FOGLIO: SEQUE:			
CCTG8-8A18-10-C-DS-00018		A3 01 01			
NOME FILE:		SCALA: TOTALE FOGLI:			
CCTG8-8A18-10-CDS00018-00-00_Interferenza con El. esistenti-Inquadramento catastale DPA.dwg		1:2500 01		INGEGNERIA	

IMPIANTO: Centrale di Cassano d'Adda

TITOLO: Interferenza con El. esistenti - Inquadramento catastale con DPA

00	23.07.2021	EMISSIONE PER ITER AUTORIZZATIVO	-	G.Saraceno	C. De Masi	G.Saraceno
REV.	DATA	DESCRIZIONE DELLA REVISIONE	EMISSIONE	INCARICATO	CONTROLLATO	APPROVATO