

Via Diocleziano, 107 - 80125 Napoli
Tel. 081.75266613 - Fax 081.7618640
www.cogein.it

REGIONE PUGLIA

Comune principale impianto
COMUNE DI ACQUAVIVA DELLE FONTI
PROVINCIA DI BARI

Opere connesse

COMUNE DI GIOIA DEL COLLE
PROVINCIA DI BARI

COMUNE DI LATERZA
PROVINCIA DI TARANTO

COMUNE DI SANTERAMO IN COLLE
PROVINCIA DI BARI

COMUNE DI CASTELLANETA
PROVINCIA DI TARANTO




PROGETTO PER LA REALIZZAZIONE DI UN IMPIANTO PER LA PRODUZIONE DI ENERGIA ELETTRICA DA FONTE EOLICA, AI SENSI DEL DLGS N. 387 DEL 2003, COMPOSTO DA N° 12 AEROGENERATORI, PER UNA POTENZA COMPLESSIVA DI 72 MW, SITO NEL COMUNE DI ACQUAVIVA DELLE FONTI (BA) E OPERE CONNESSE NEI COMUNI DI GIOIA DEL COLLE (BA), SANTERAMO IN COLLE (BA), LATERZA (TA) E CASTELLANETA (TA)

COD. REG.	DESCRIZIONE	SCALA DI RAPP.
COD. INT. PPE 09	PIANO PARTICELLARE GRAFICO	1:2000

REDAZIONE

REDDATTO	VERIFICATO	APPROVATO	REVISIONE
geom. Alessandro Russo	ing. Giuliana Faella	ing. Giuseppe De Masi	Rev 00
	ing. Federico Mallazzi	dot. Rino Castaldo	

DATA
07/2021

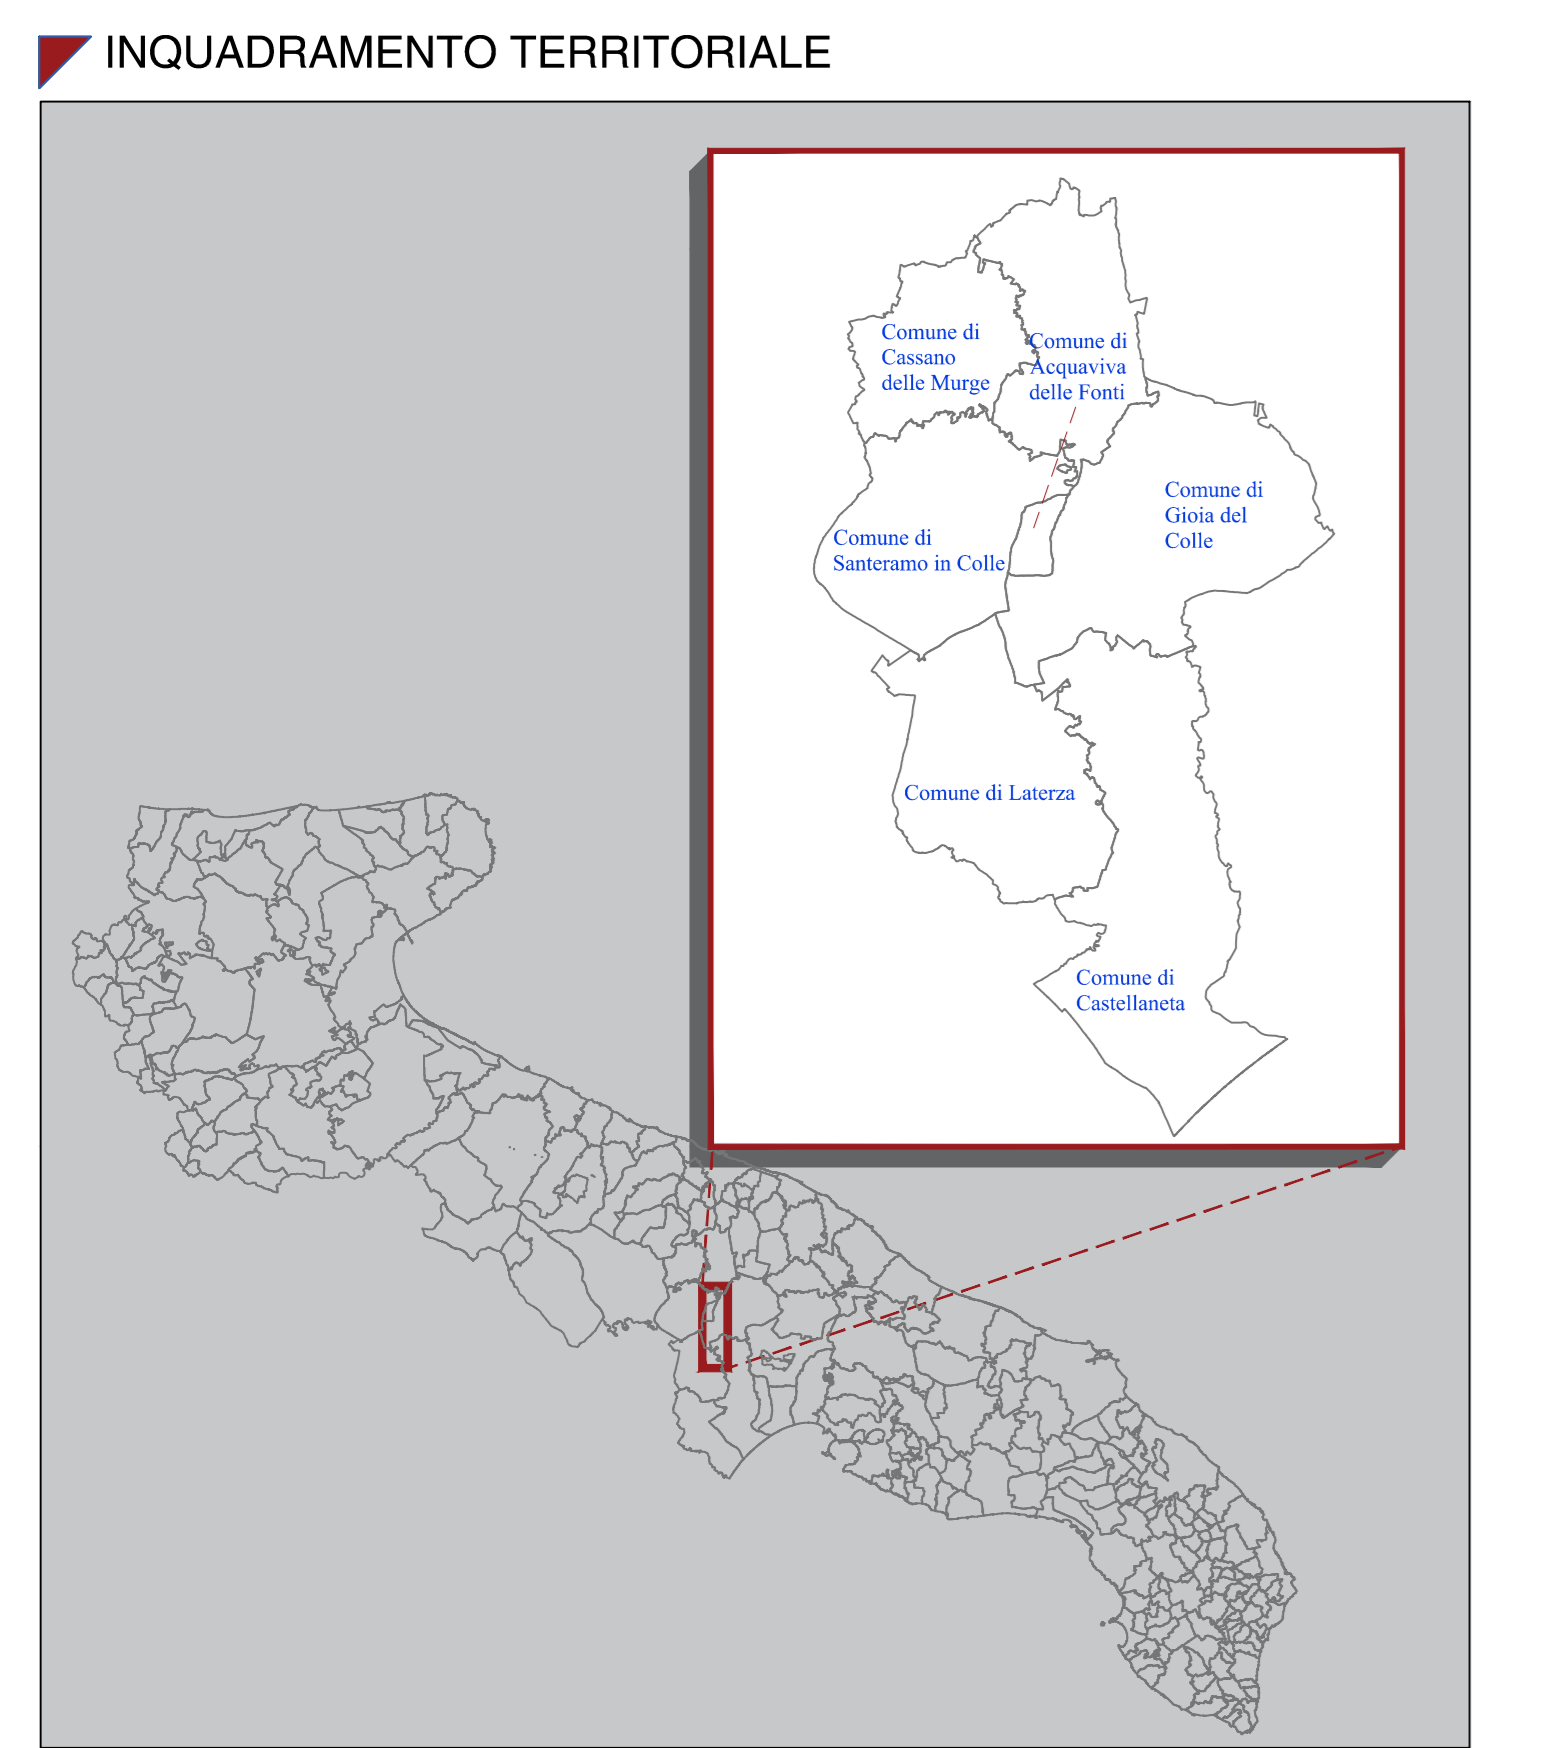

LEGENDA

Area potenzialmente impegnata dal vincolo preordinato all'esproprio (art. 52 del Testo unico in materia di espropriazione per pubblica utilità D.P.R. 327/2001)

- Aerogeneratore di Progetto
- Cavidotto MT interno
- Cavidotto AT esterno
- Limite foglio catastale
- Limite Comunale
- Viabilità - nuova costruzione temporanea (fase di cantiere)
- Viabilità - sentiero da adeguare temporaneo (fase di cantiere)
- Viabilità in fase di esercizio

Occupazione temporanea:

- Piazzola
- Area di Stoccaggio delle blade
- Area potenzialmente impegnata

Servitù :

- Area di Servitù di sorvolo
- Area impegnata dalla viabilità di esercizio
- Servitù di cavidotto

Diritto di Superficie:

- Diritto di superficie plinto

