

Via Diocleziano, 107 - 80125 Napoli
Tel. 081.17656615 - Fax. 081.7618640
www.rivogreen.it

REGIONE PUGLIA
Comune principale impianto
COMUNE DI ACQUIAVIVA DELLE FONTI
 PROVINCIA DI BARI

Opere connesse:
COMUNE DI GIOIA DEL COLLE
 PROVINCIA DI BARI
COMUNE DI SANTERAMO IN COLLE
 PROVINCIA DI BARI

COMUNE DI LATERZA
 PROVINCIA DI TARANTO
COMUNE DI CASTELLANETA
 PROVINCIA DI SARAGNO




PROGETTO PER LA REALIZZAZIONE DI UN IMPIANTO PER LA PRODUZIONE DI ENERGIA ELETTRICA DA FONTE EDUCA, AI SENSI DEL D.LGS. N. 387 DEL 2003, COMPRESO DA N° 12 AEROGENERATORI PER UNA POTENZA COMPLESSIVA DI 72 MW, SITO NEL COMUNE DI ACQUIAVIVA DELLE FONTI (BA) E OPERE CONNESSE NEI COMUNI DI GIOIA DEL COLLE (BA), SANTERAMO IN COLLE (BA), LATERZA (TA) E CASTELLANETA (TA)

COD. REG.	DESCRIZIONE	SCALA DI RAPP.
COD. INT. PPE 12	PIANO PARTICELLARE GRAFICO	1:2000

REDAITO	VERIFICATO	APPROVATO	REVISIONE
geom. Alessandro Russo	ing. Giuliano Foella	ing. Giuseppe De Masi	Rev 00
	ing. Federico Molozzi		DATA
	dott. Rino Castaldo		07/2021

cogein energy

INQUADRAMENTO TERRITORIALE

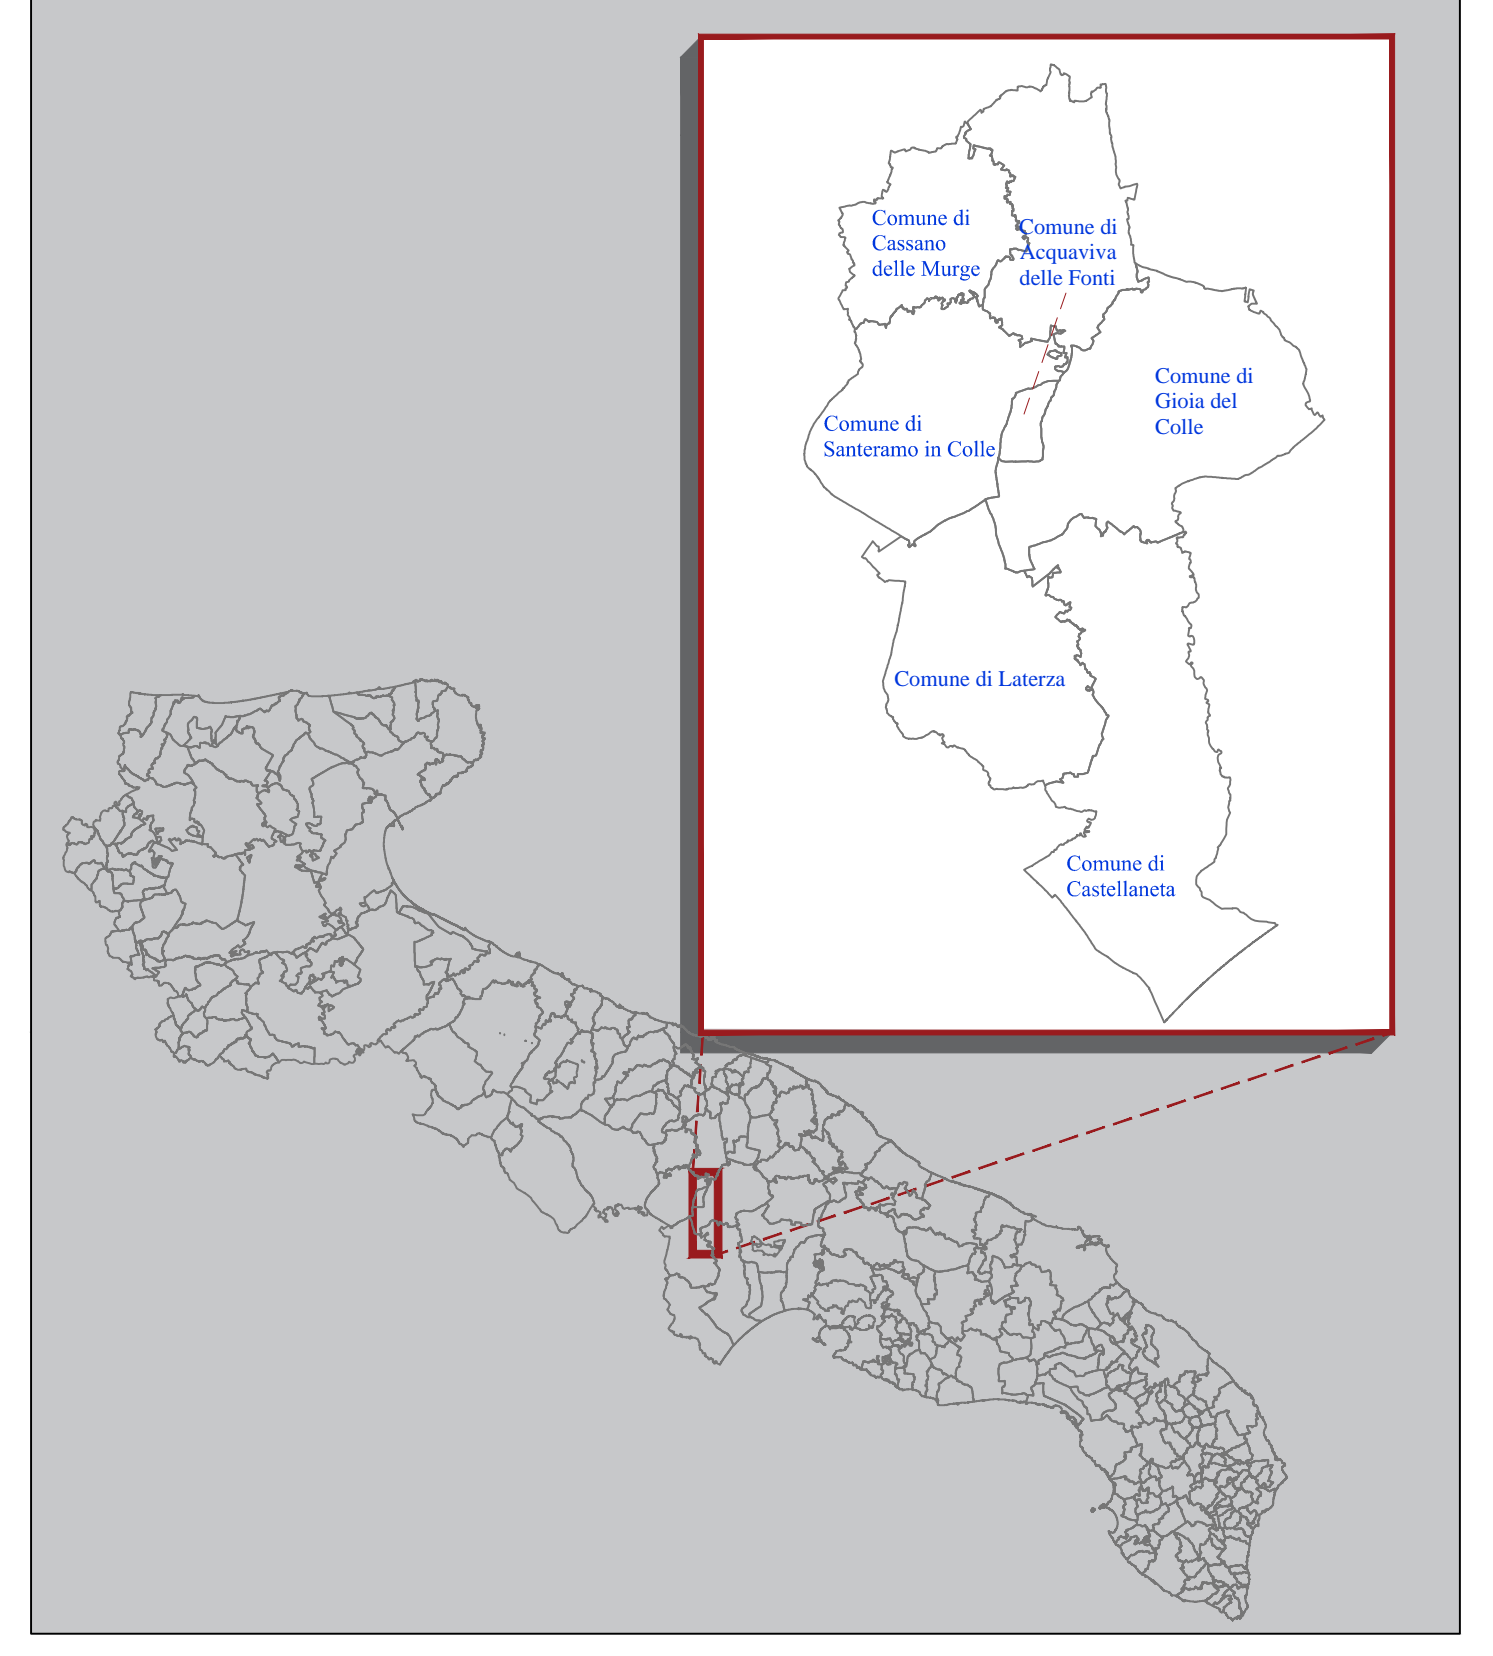

LEGENDA

- Area potenzialmente impegnata dal vincolo preordinato all'esproprio (art. 52 del Testo unico in materia di espropriazione per pubblica utilità D.P.R. 327/2001)
- Aerogeneratore di Progetto
- Cavidotto MT interno
- Cavidotto AT esterno
- Limite foglio catastale
- Limite Comunale
- Viabilità - nuova costruzione temporanea (fase di cantiere)
- Viabilità - sentiero da adeguare temporaneo (fase di cantiere)
- Viabilità in fase di esercizio
- Occupazione temporanea:
- Piazzola
- Area di Stoccaggio delle blade
- Area potenzialmente impegnata
- Servitù :
- Area di Servitù di sorvolo
- Area impegnata dalla viabilità di esercizio
- Servitù di cavidotto
- Diritto di Superficie:
- Diritto di superficie plinto

