


Via Diodoriano, 107 - 80125 Napoli
Tel. 081 19566613 - Fax. 081 7618640
www.puglienergy.it

REGIONE PUGLIA

Comune principale impianto
COMUNE DI ACQUAVIVA DELLE FONTI
PROVINCIA DI BARI

Opere connesse
COMUNE DI GIOIA DEL COLLE
PROVINCIA DI BARI
COMUNE DI SANTERAMO IN COLLE
PROVINCIA DI BARI
COMUNE DI LATERZA
PROVINCIA DI TARANTO
COMUNE DI CASTELLANETA
PROVINCIA DI TARANTO




PROGETTO PER LA REALIZZAZIONE DI UN IMPIANTO PER LA PRODUZIONE DI ENERGIA ELETTRICA DA FONTE EOLICA, AI SENSI DEL D.LGS.N. 387 DEL 2003, COMPOSTO DA N° 12 AEROGENERATORI, PER UNA POTENZA COMPLESSIVA DI 72 MW, SITI NEL COMUNE DI ACQUAVIVA DELLE FONTI (BA) E OPERE CONNESSE NEI COMUNI DI GIOIA DEL COLLE (BA), SANTERAMO IN COLLE (BA), LATERZA (TA) E CASTELLANETA (TA)

COD. INT. PPE 14
DESCRIZIONE: **PIANO PARTICELLARE GRAFICO**
SCALA DI RAPP. **1:2000**

REDAZIONE: geom. Alessandro Russo
VERIFICAZIONE: Ing. Giuliano Faella
APPROVAZIONE: Ing. Giuseppe De Masi
REVISIONE: Rev 00

DATA: 07/2021

cogein energy

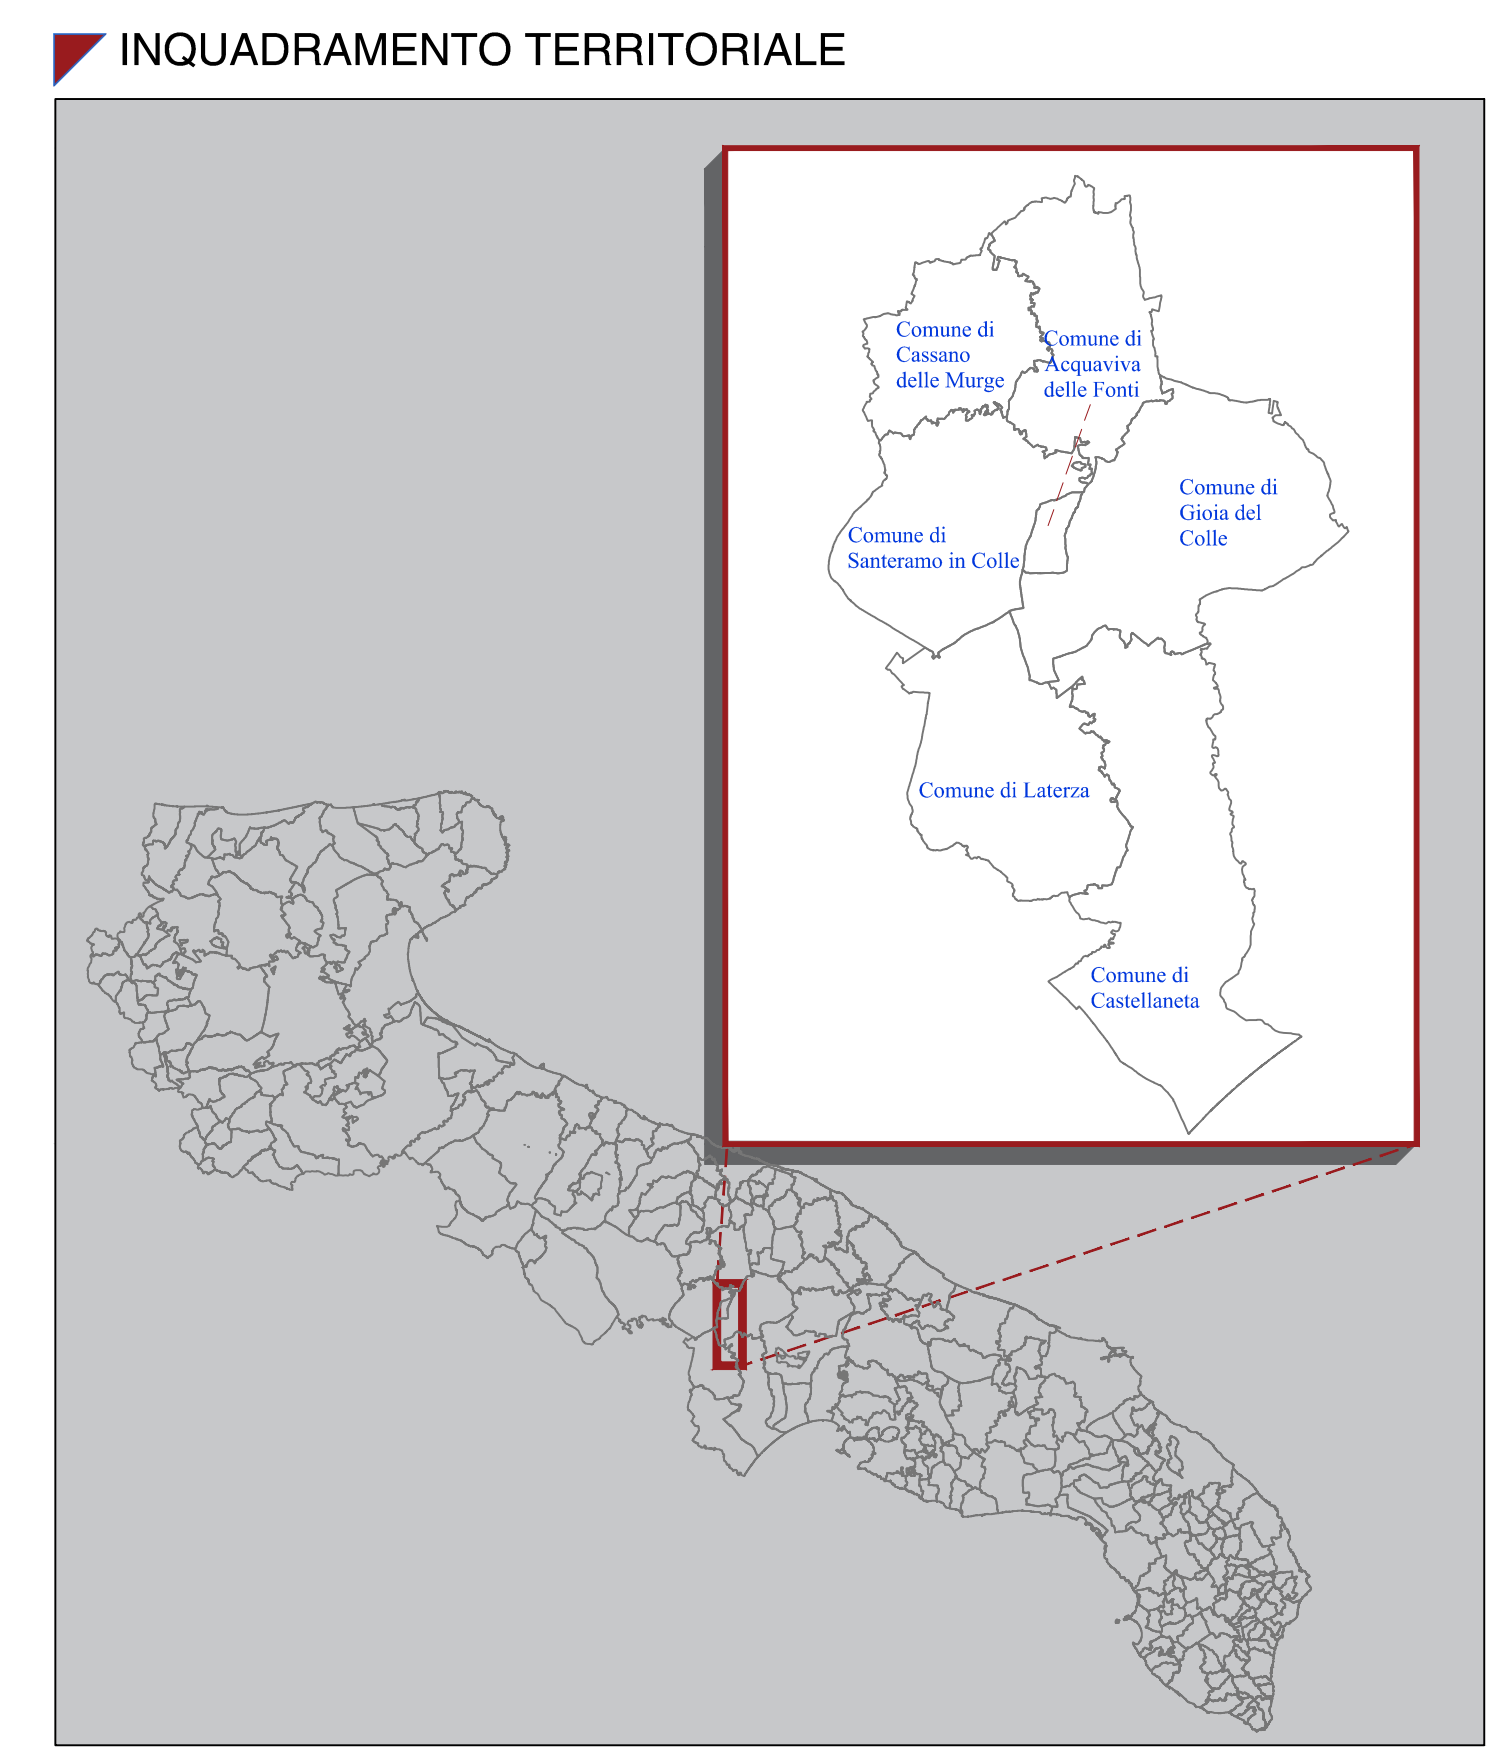

- LEGENDA**
- Area potenzialmente impegnata dal vincolo preordinato all'esproprio (art. 52 del Testo unico in materia di espropriazione per pubblica utilità D.P.R. 327/2001)
- Aerogeneratore di Progetto
 - Cavidotto MT interno
 - Cavidotto AT esterno
 - Limite foglio catastale
 - Limite Comunale
 - Viabilità - nuova costruzione temporanea (fase di cantiere)
 - Viabilità - sentiero da adeguare temporaneo (fase di cantiere)
 - Viabilità in fase di esercizio
- Occupazione temporanea:
- Piazzola
 - Area di Stoccaggio delle blade
 - Area potenzialmente impegnata
- Servitù :
- Area di Servitù di sorvolo
 - Area impegnata dalla viabilità di esercizio
 - Servitù di cavidotto
- Diritto di Superficie:
- Diritto di superficie plinto

