

Via Diocleziano, 107 - 80125 Napoli  
Tel. 081.19566613 - Fax. 081.7618640  
www.newgreen.it

**cogein** energy



Opere connesse			
 COMUNE DI GIOIA DEL COLLE PROVINCIA DI BARI	 COMUNE DI SANTERAMO IN COLLE PROVINCIA DI BARI		
 COMUNE DI LATERZA PROVINCIA DI TARANTO	 COMUNE DI CASTELLANETA PROVINCIA DI TARANTO		




PROGETTO PER LA REALIZZAZIONE DI UN IMPIANTO PER LA PRODUZIONE DI ENERGIA ELETTRICA DA FONTE EOLICA, AI SENSI DEL D.LGS N. 387 DEL 2003, COMPOSTO DA N° 12 AEREOGENERATORI, PER UNA POTENZA COMPLESSIVA DI 72 MW, SITO NEL COMUNE DI ACQUAVIVA DELLE FONTI (BA) E OPERE CONNESSE NEI COMUNI DI GIOIA DEL COLLE (BA), SANTERAMO IN COLLE (BA), LATERZA (TA) E CASTELLANETA (TA)

COD. REG.	DESCRIZIONE	SCALA DI RAPP.
	<b>PLANIMETRIA E PROFILO PIAZZOLA E STRADA DI ACCESSO ED INDICAZIONE DELLE SEZIONI TRASVERSALI - H1 -</b>	<b>1:1000</b>
COD. INT.		
TAV. PP1		



REDDATTO	VERIFICATO	APPROVATO	REVISIONE
dott. Rino Castaldo arch. Rosario Manco	ing. Giuliana Faella ing. Federica Mallozzi dott. Rino Castaldo	ing. Giuseppe De Masi	Rev.0  DATA 07/2021

QUADRO D'UNIONE

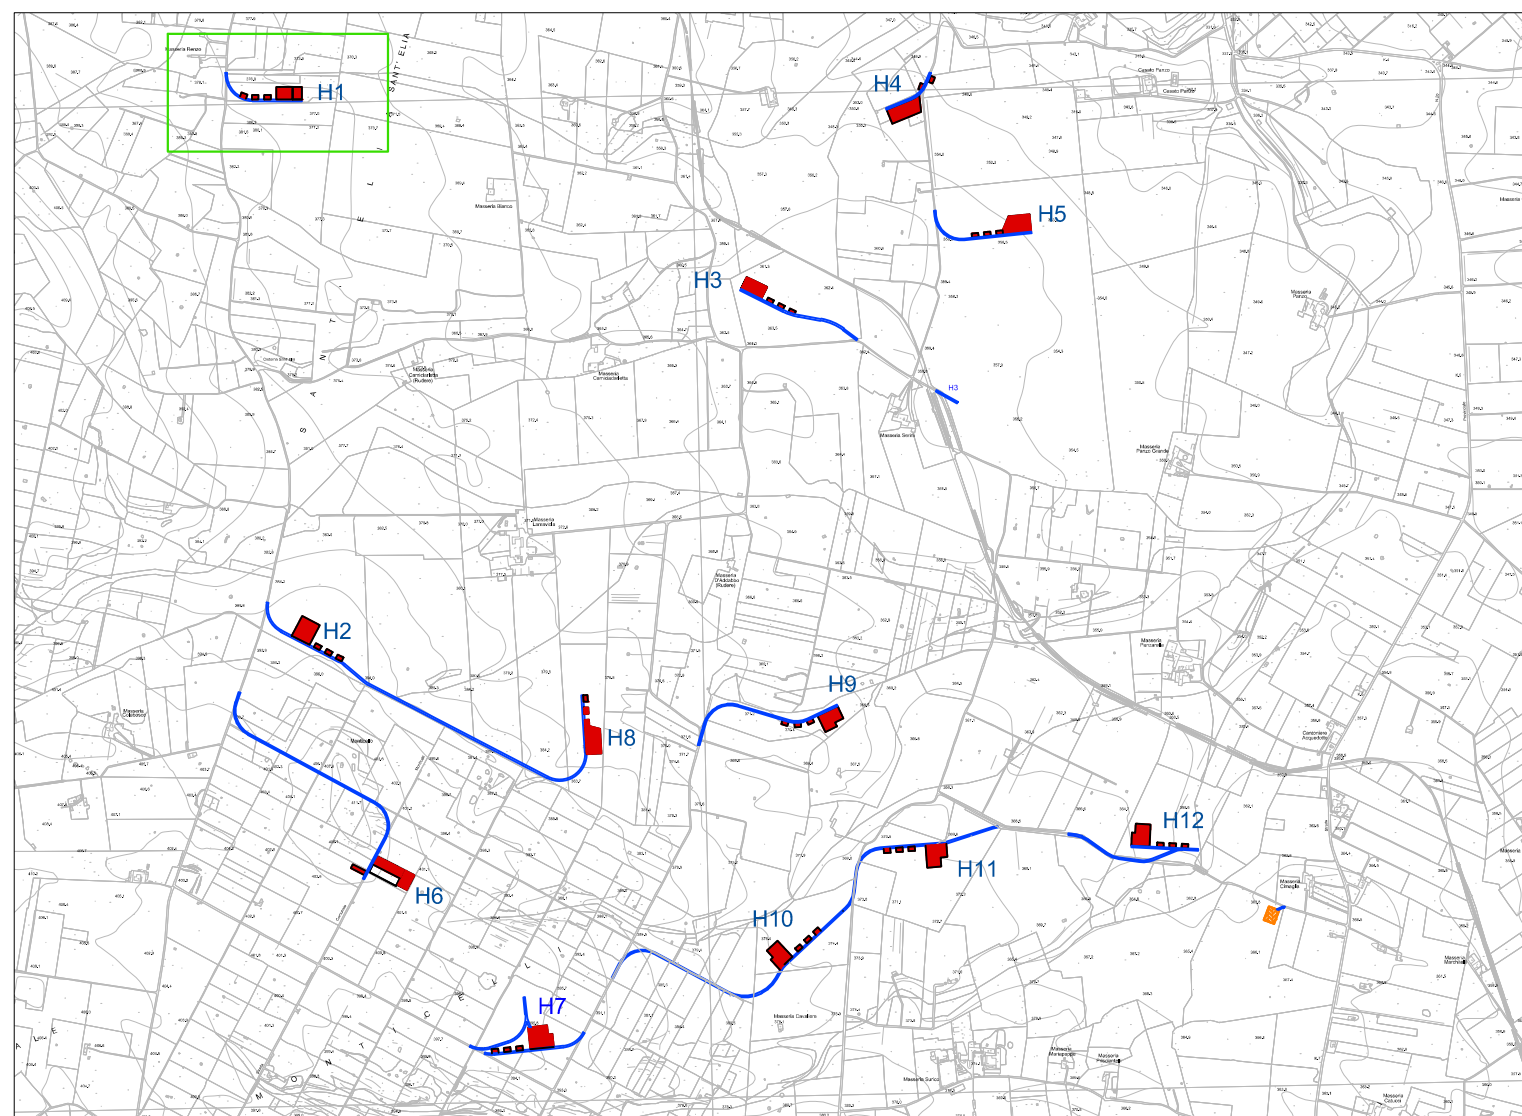

PROFILO ALTIMETRICO H1

LIVELLETTA	DIFF. DI QUOTA Distanza Pendenza	h = 0.895 L = 116.988 i = 0.00765	h = -3.365 L = 73.012 i = -0.04609	h = 0.000 L = 64.490 i = 0.00000
------------	--	---	--	--

R	828.849
T	22.272
Fr	0.299
Pr	116.988
Qt	378.985



R	1114.200
T	25.677
Fr	0.296
Pr	190.000
Qt	375.620

SCALA QUOTE 1:500  
SCALA DISTANZE 1:1000  
Profilo del terreno  
Profilo di progetto  
Riparto  
Sterro

QT.RIF. 320.000

NUMERO SEZIONI	1	2	3	4	5	6	7	8	9	10	11	12	1314	15	16	17	18	19	20	21	22	23	24	25	26	27	28	29	
PROGRESSIVE	0.00	10.00	20.00	30.00	40.00	50.00	58.54	70.00	80.00	90.00	100.00	110.00	117.08	120.00	125.17	130.00	140.00	150.00	160.00	170.00	180.00	190.00	200.00	210.00	220.00	230.00	240.00	250.00	254.49
QUOTE TERRENO	378.09	378.13	378.20	377.89	377.89	378.05	378.30	378.30	378.44	378.45	378.52	378.57	378.45	378.39	378.31	378.23	378.03	377.90	377.77	377.56	377.20	377.10	376.95	376.71	376.66	376.66	376.67	376.61	376.58
QUOTE PROGETTO	378.10	378.17	378.24	378.32	378.40	378.47	378.54	378.63	378.70	378.78	378.84	378.79	378.68	378.62	378.49	378.33	377.92	377.46	377.00	376.56	376.19	375.92	375.73	375.63	375.62	375.62	375.62	375.62	375.62
DIFFERENZA DI QUOTA	0.01	-0.04	-0.04	-0.43	-0.51	-0.42	-0.24	-0.33	-0.26	-0.33	-0.32	-0.22	-0.23	-0.23	-0.18	-0.10	-0.11	-0.44	-0.77	-1.00	-1.01	-1.18	-1.22	-1.08	-1.04	-1.04	-1.05	-0.99	-0.96
ETTOMETRICHE	0 ————— 1 ————— 2																												
ANDAMENTO PLANIMETRICO	Sv= 117.083 a=102.8102 R= 72.500 L= 137.407																												

PLANIMETRIA H1

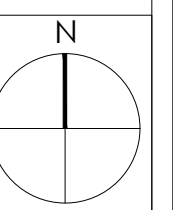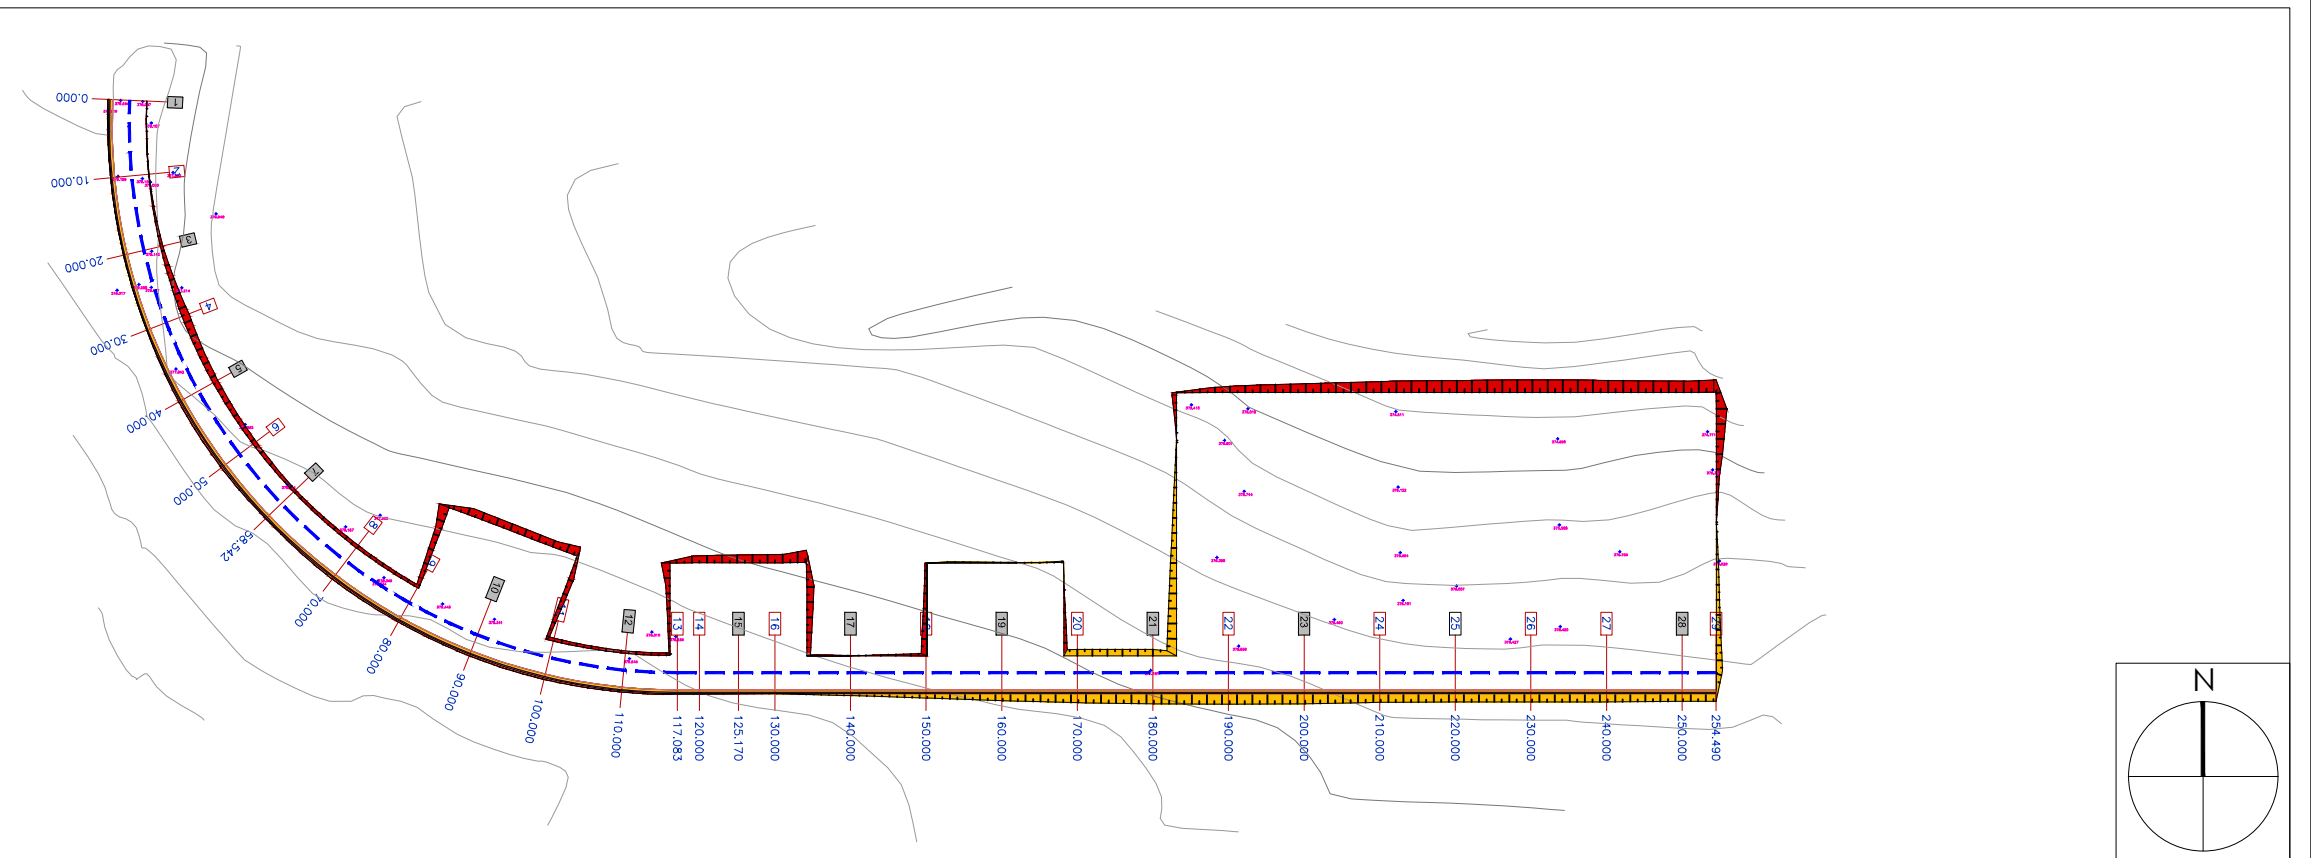

PLANIMETRIA E PROFILO PIAZZOLA E STRADA DI ACCESSO ED INDICAZIONE DELLE SEZIONI TRASVERSALI - H1 -