REGIONE PUGLIA

Comune principale impianto

COMUNE DI ACQUAVIVA DELLE FONTI
PROVINCIA DI BARI

Opere connesse

COMUNE DI GIOIA DEL COLLE
PROVINCIA DI BARI

COMUNE DI SANTERAMO IN COLLE
PROVINCIA DI BARI

COMUNE DI LATERZA
PROVINCIA DI TARANTO

COMUNE DI CASTELLANETA
PROVINCIA DI TARANTO

PROGETTO PER LA REALIZZAZIONE DI UN IMPIANTO PER LA PRODUZIONE DI ENERGIA ELETTRICA DA FONTE EOLICA, AI SENSI DEL D.LGS N. 387 DEL 2003, COMPOSTO DA N° 12 AEROGENERATORI, PER UNA POTENZA COMPLESSIVA DI 72 MW, SITO NEL COMUNE DI ACQUAVIVA DELLE FONTI (BA) E OPERE CONNESSE NEI COMUNI DI GIOIA DEL COLLE (BA), SANTERAMO IN COLLE (BA), LATERZA (TA) E CASTELLANETA (TA)

COD.REG.	DESCRIZIONE	SCALA DI RAPP.
CODICE PIT	**PLANIMETRIA E PROFILO PIAZZOLA E STRADA DI ACCESSO ED INDICAZIONE DELLE SEZIONI TRASVERSALI - H2_H8 -**	**1:1000**
CODICE TAV.		
TAV. PP2_8		

REDATTO	VERIFICATO	APPROVATO	REVISIONE
dott. Rino Castaldo arch. Rosario Manco	ing. Giuliano Foella ing. Federico Mallozzi dott. Rino Castaldo	ing. Giuseppe De Mosi	Rev.0 DATA 07/2021

cogein energy
Via Diocleziano, 107 - 80125 Napoli
Tel. 081.19566613 - Fax. 081.7618640
www.cogeinpower.it

QUADRO D'UNIONE

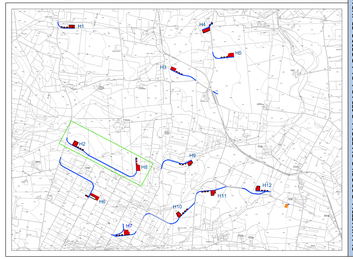

PROFILO ALTIMETRICO H2_H8

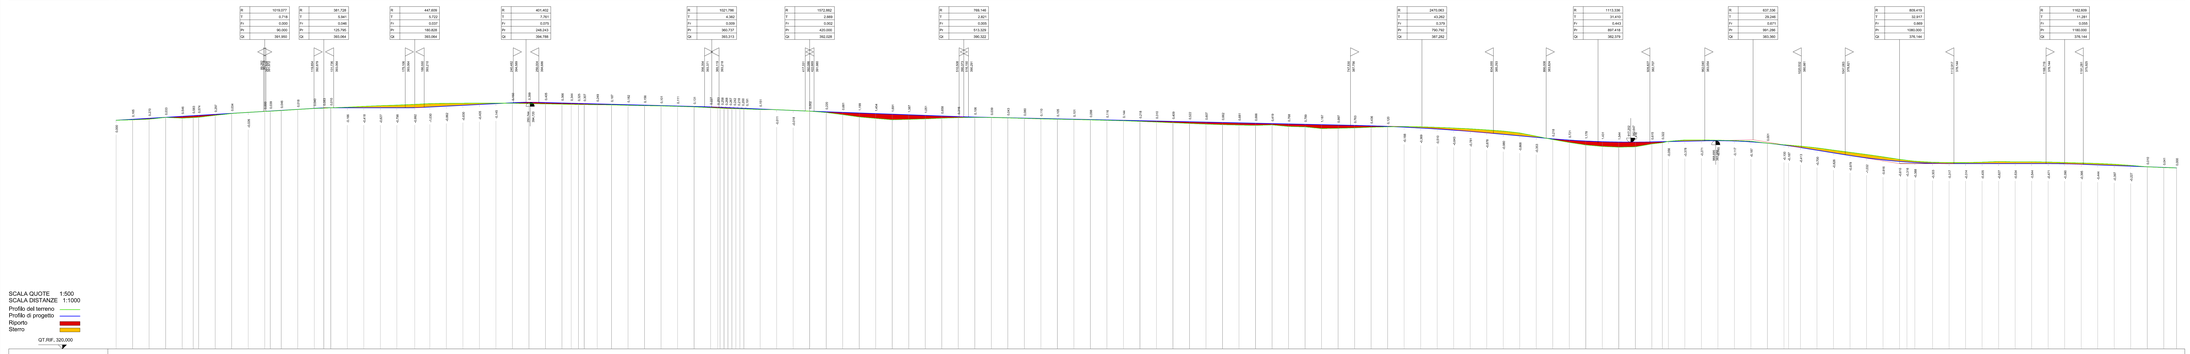

PLANIMETRIA H2_H8

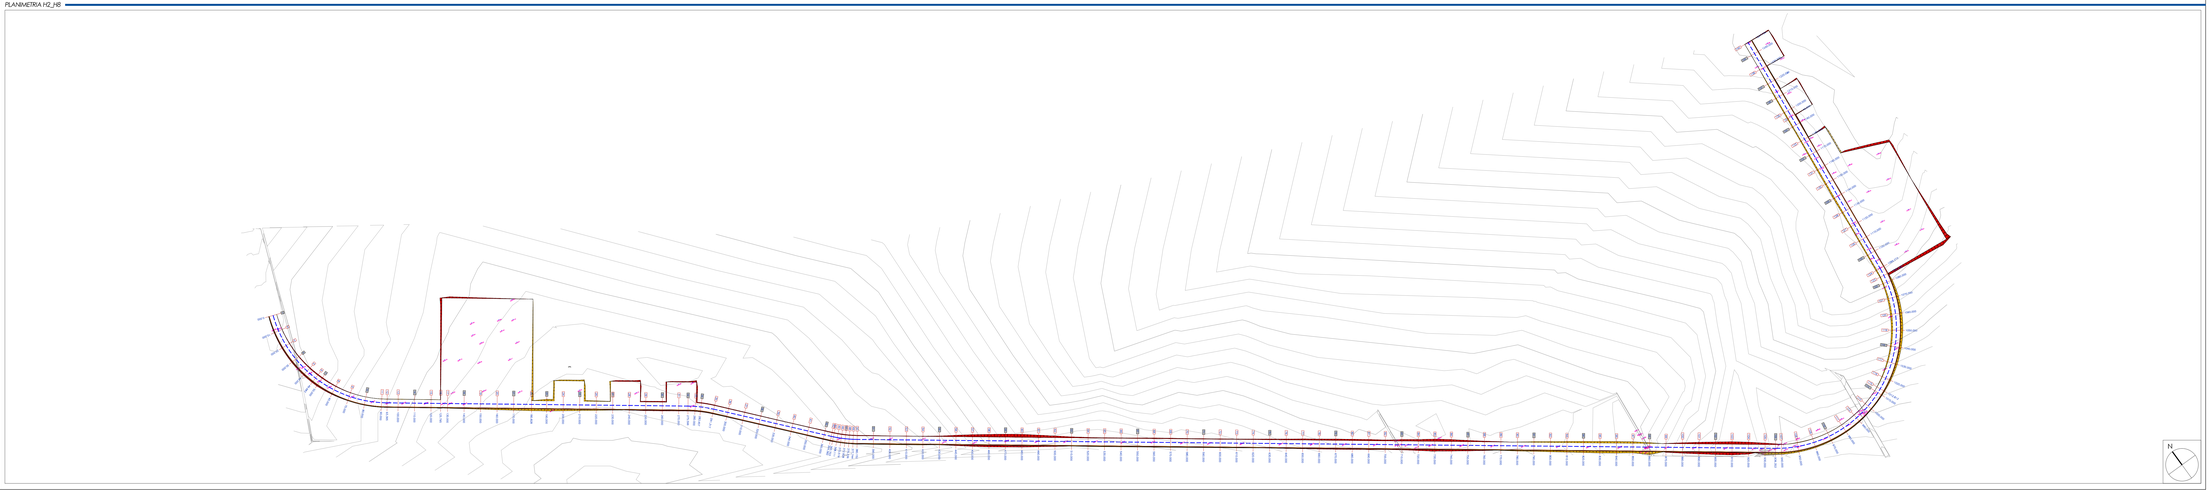

PLANIMETRIA E PROFILO PIAZZOLA E STRADA DI ACCESSO ED INDICAZIONE DELLE SEZIONI TRASVERSALI - H2_H8 -