

Via Diocleziano, 107 - 80125 Napoli  
Tel. 081.19566613 - Fax. 081.7618640  
www.newgreen.it

cogein energy



REGIONE PUGLIA

Comune principale impianto  
**COMUNE DI ACQUAVIVA DELLE FONTI**  
 PROVINCIA DI BARI

Opere connesse

<b>COMUNE DI GIOIA DEL COLLE</b> PROVINCIA DI BARI	<b>COMUNE DI SANTERAMO IN COLLE</b> PROVINCIA DI BARI
<b>COMUNE DI LATERZA</b> PROVINCIA DI TARANTO	<b>COMUNE DI CASTELLANETA</b> PROVINCIA DI TARANTO




PROGETTO PER LA REALIZZAZIONE DI UN IMPIANTO PER LA PRODUZIONE DI ENERGIA ELETTRICA DA FONTE EOLICA, AI SENSI DEL D.LGS N. 387 DEL 2003, COMPOSTO DA N° 12 AEROGENERATORI, PER UNA POTENZA COMPLESSIVA DI 72 MW, SITO NEL COMUNE DI ACQUAVIVA DELLE FONTI (BA) E OPERE CONNESSE NEI COMUNI DI GIOIA DEL COLLE (BA), SANTERAMO IN COLLE (BA), LATERZA (TA) E CASTELLANETA (TA)

COD. REG.	DESCRIZIONE	SCALA DI RAPP.
COD. INT.	<b>PLANIMETRIA E PROFILO PIAZZOLA E STRADA DI ACCESSO ED INDICAZIONE DELLE SEZIONI TRASVERSALI - H3 -</b>	<b>1:1000</b>
TAV. PP3		

*Ing. Giuseppe De Masi*

<b>REDATTO</b>	<b>VERIFICATO</b>	<b>APPROVATO</b>	<b>REVISIONE</b>
dott. Rino Castaldo arch. Rosario Manco	ing. Giuliana Faella ing. Federica Mallozzi dott. Rino Castaldo	ing. Giuseppe De Masi	Rev.0  DATA 07/2021


PROFILO ALTIMETRICO H3

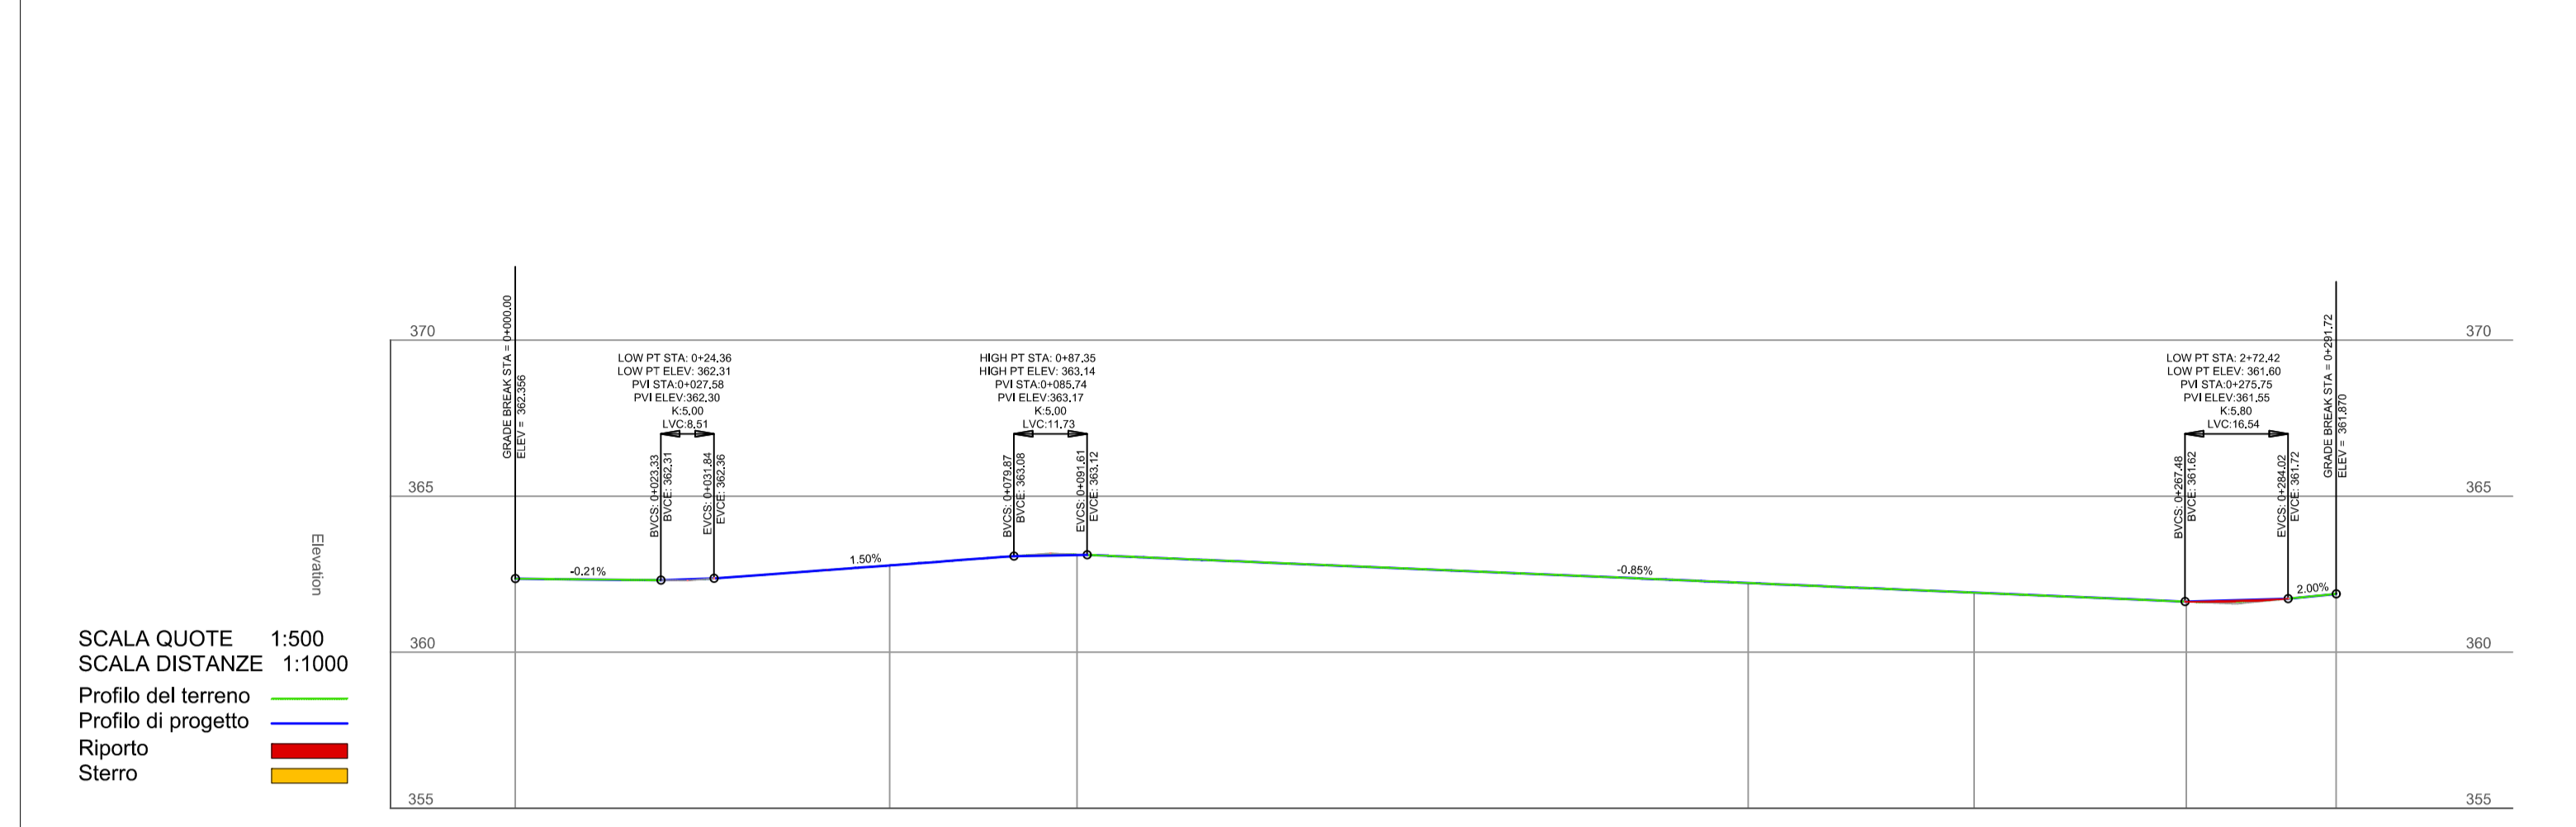

N° SEZ.	SEZ. 1	SEZ. 2	SEZ. 3	SEZ. 4	SEZ. 5	SEZ. 6	SEZ. 7
PROGRESSIVE	0+000.00	0+000.00	0+000.00	0+107.54	0+233.72	0+267.72	0+291.72
PARZIALI		60.00	30.00	107.54	36.18	34.00	24.00
QUOTE TERRENO	362.36	362.78	363.13	362.22	361.91	361.62	361.67
QUOTE PROGETTO	362.36	362.78	363.13	362.22	361.91	361.62	361.67

PLANIMETRIA E PROFILO PIAZZOLA E STRADA DI ACCESSO ED INDICAZIONE DELLE SEZIONI TRASVERSALI - H3 -

QUADRO D'UNIONE

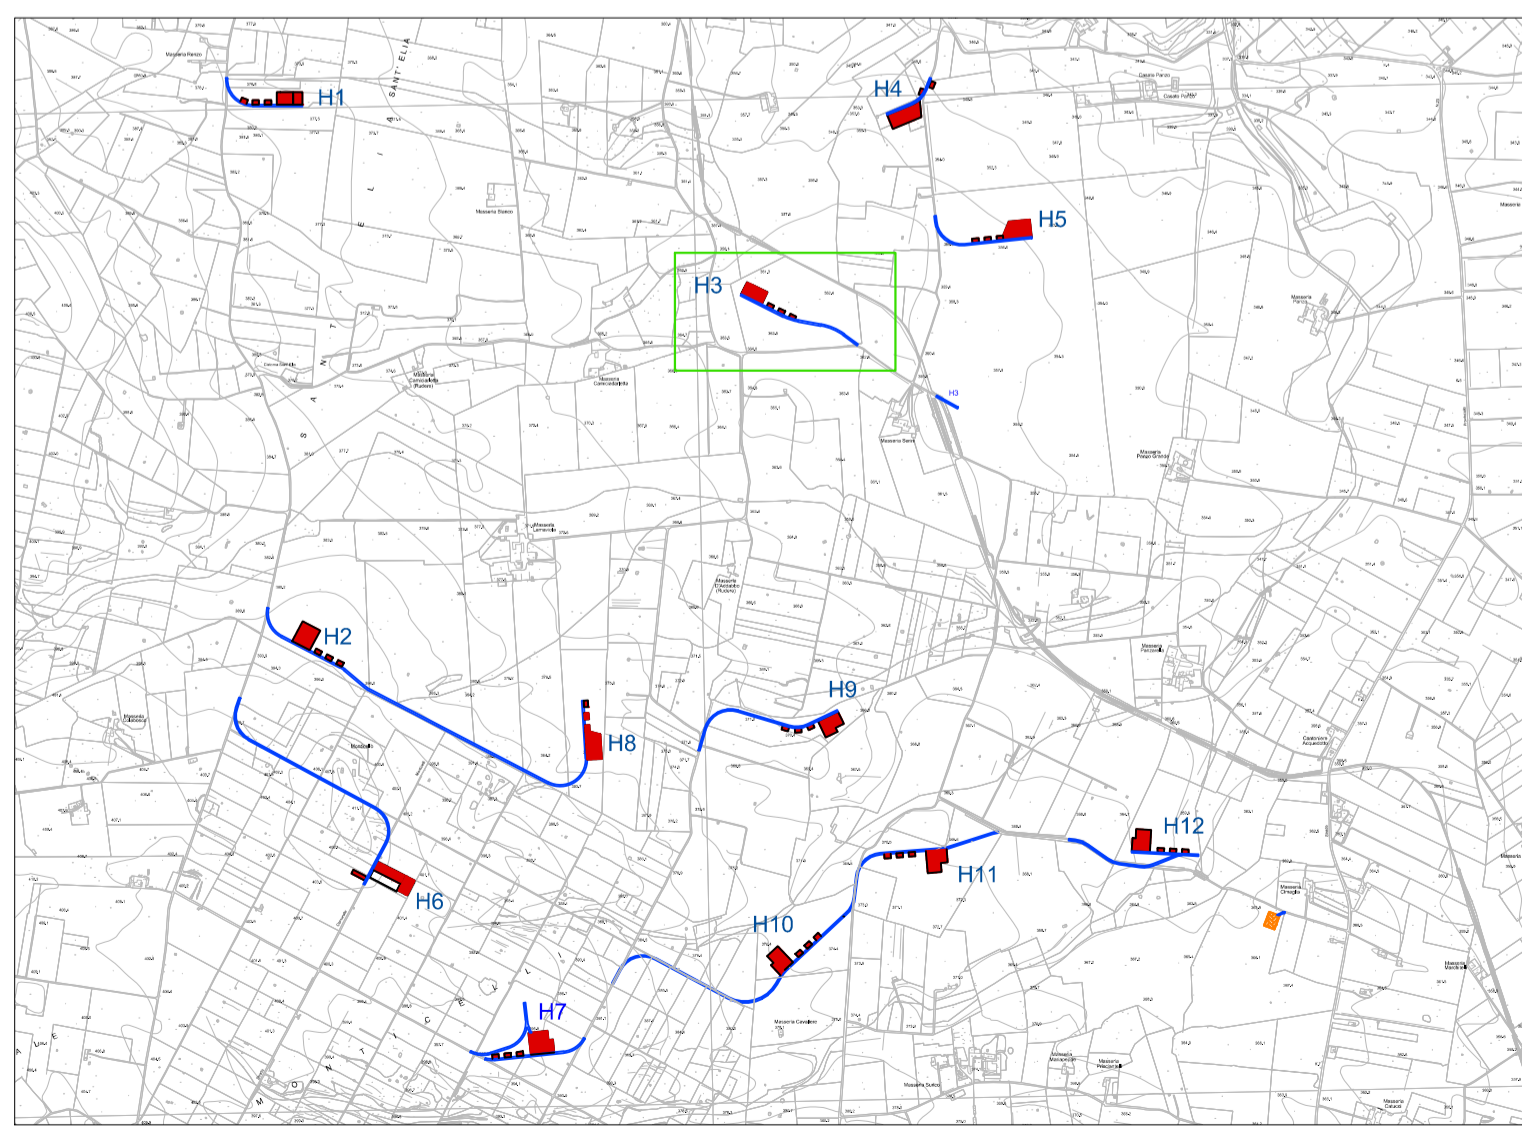

PLANIMETRIA H3

