Via Diocleziano, 107 - 80125 Napoli
Tel. 081.19566613 - Fax. 081.7618640
www.newgreen.it

cogein energy

REGIONE PUGLIA

Comune principale impianto

COMUNE DI ACQUAVIVA DELLE FONTI
PROVINCIA DI BARI

Opere connesse

COMUNE DI GIOIA DEL COLLE
PROVINCIA DI BARI

COMUNE DI SANTERAMO IN COLLE
PROVINCIA DI BARI

COMUNE DI LATERZA
PROVINCIA DI TARANTO

COMUNE DI CASTELLANETA
PROVINCIA DI TARANTO

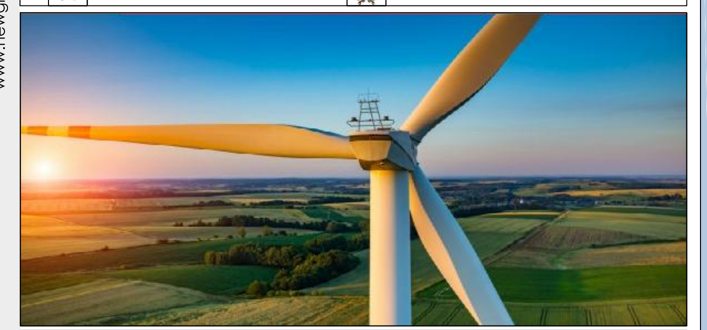

PROGETTO PER LA REALIZZAZIONE DI UN IMPIANTO PER LA PRODUZIONE DI ENERGIA ELETTRICA DA FONTE EOLICA, AI SENSI DEL D.LGS N. 387 DEL 2003, COMPOSTO DA N° 12 AEREOGENERATORI, PER UNA POTENZA COMPLESSIVA DI 72 MW, SITO NEL COMUNE DI ACQUAVIVA DELLE FONTI (BA) E OPERE CONNESSE NEI COMUNI DI GIOIA DEL COLLE (BA), SANTERAMO IN COLLE (BA), LATERZA (TA) E CASTELLANETA (TA)

| COD.REG. | DESCRIZIONE | SCALA DI RAPP. |
|---|---|---|
| | **SEZIONI LONGITUDINALI E TRASVERSALI DELLE PIAZZOLE DI PROGETTO - H10_H11 -** | **1:1000/1:200** |
| COD. INT. | | |
| **TAV. SP10** | | |

Dott. Ing. GIUSEPPE DE MASI N. 3457 "Sez. A" — ORDINE DEGLI INGEGNERI DELLA PROVINCIA DI CASERTA

| REDATTO | VERIFICATO | APPROVATO | REVISIONE |
|---|---|---|---|
| dott. Rino Castaldo<br>arch. Rosario Manco | ing. Giuliana Faella<br>ing. Federica Mallozzi<br>dott. Rino Castaldo | ing. Giuseppe De Masi | Rev.0 |
| | | | **DATA** |
| | | | 07/2021 |

QUADRO D'UNIONE

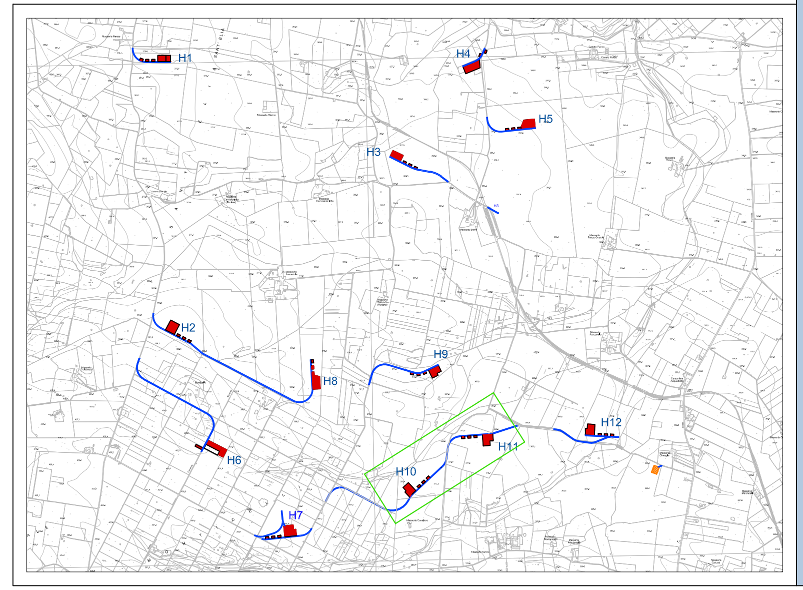

SEZIONI LONGITUDINALI E TRASVERSALI DELLE PIAZZOLE DI PROGETTO - H10_H11 -

INQUADRAMENTO H10 — 1:1000

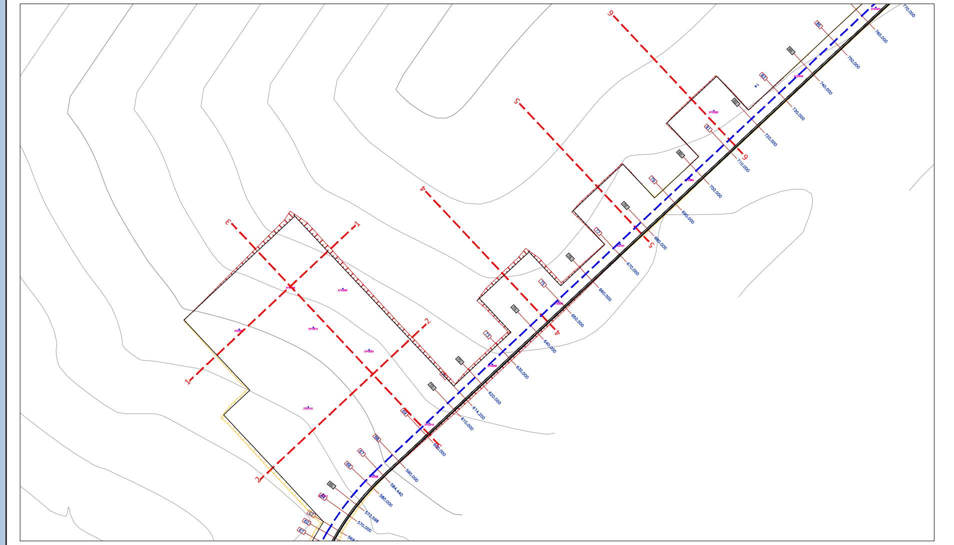

AREA TURBINA H10

SPECIFICHE TECNICHE AREA DI MONTAGGIO TORRI H10

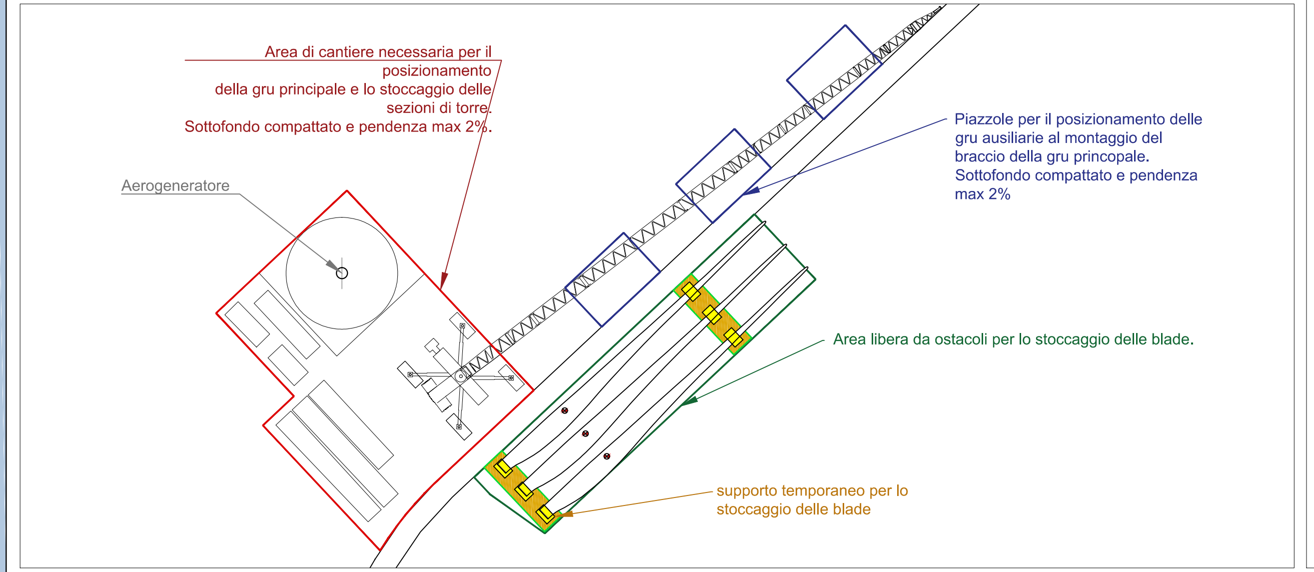


SEZIONE LONGITUDINALE PIAZZOLA 1 — 1:200

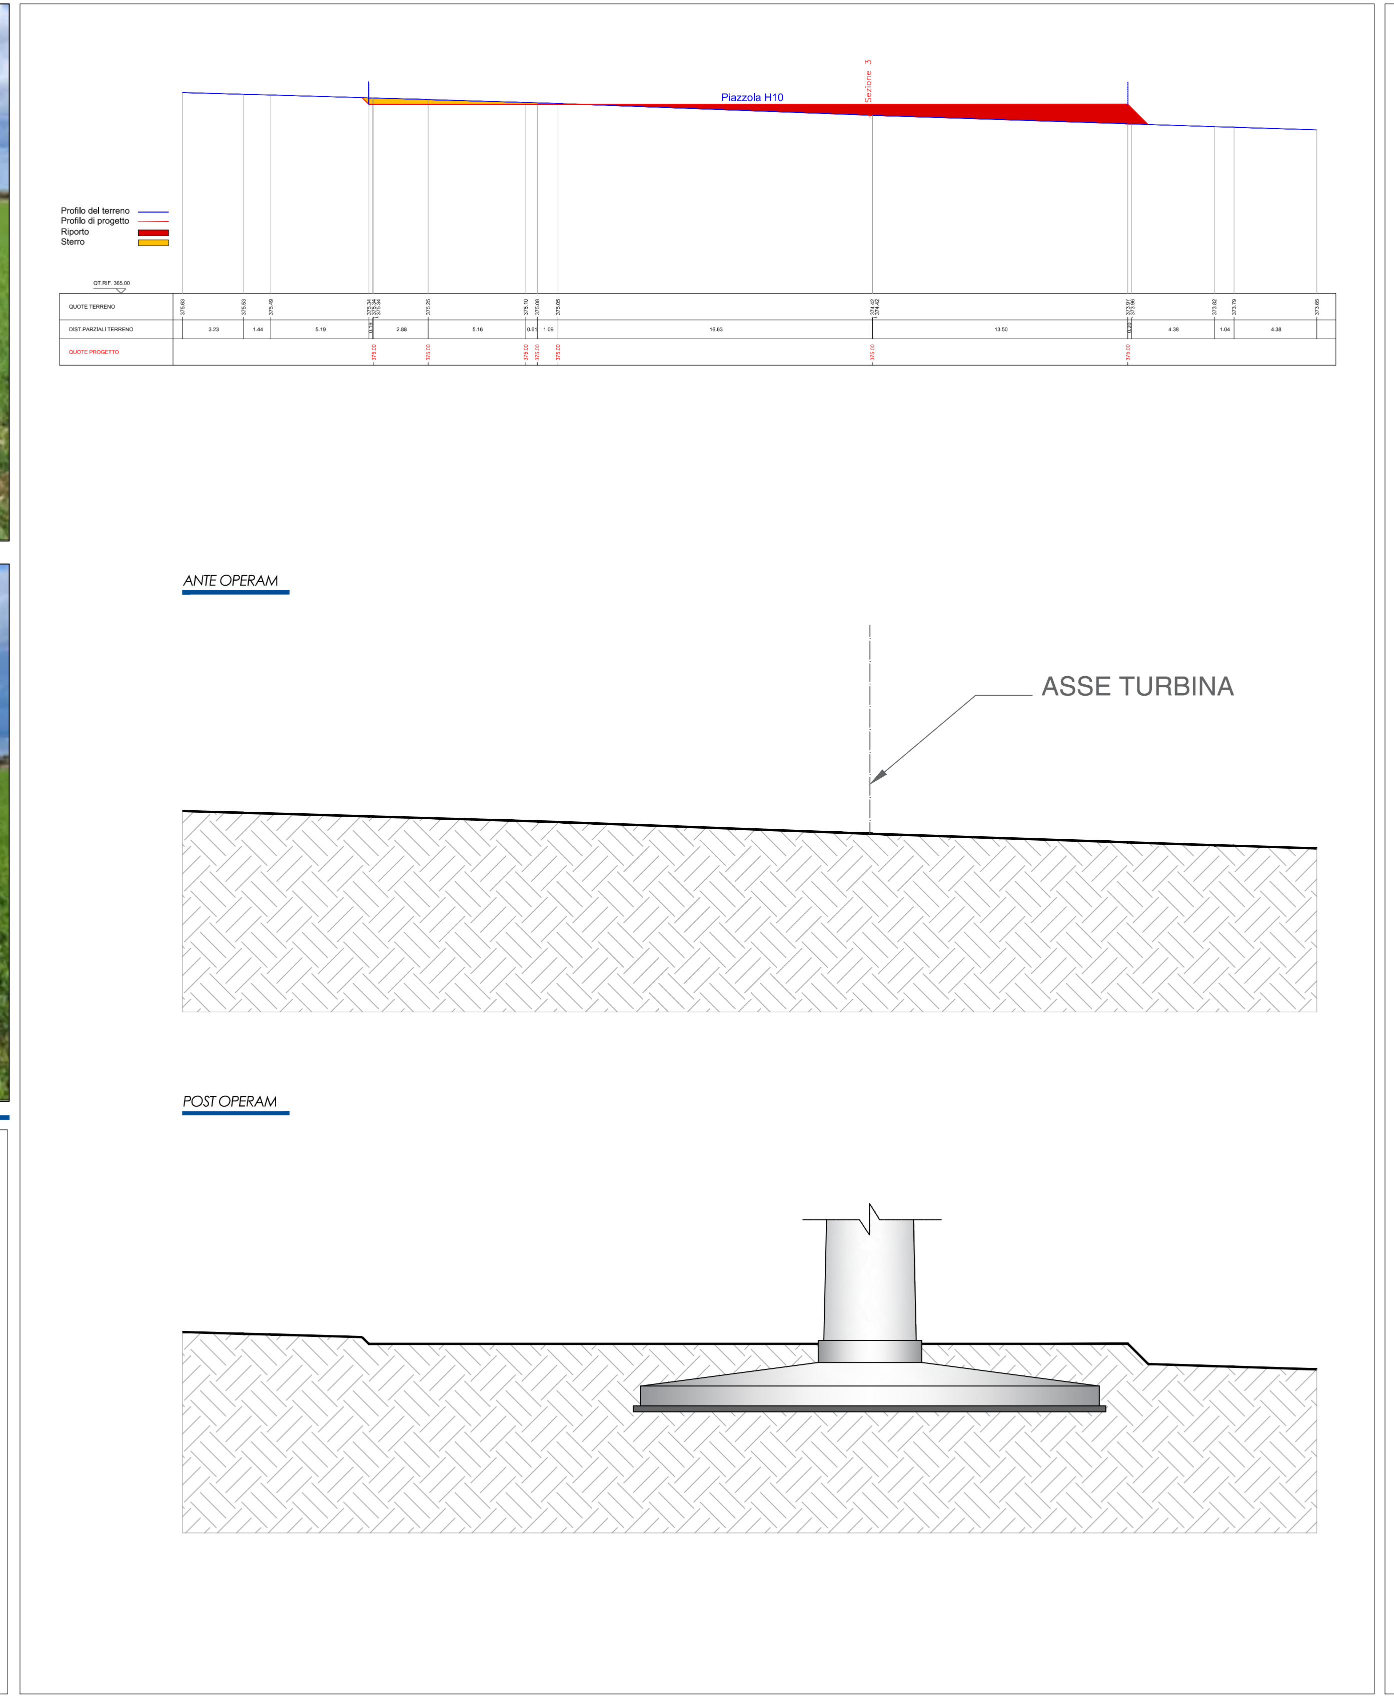


SEZIONE LONGITUDINALE PIAZZOLA 2 — 1:200

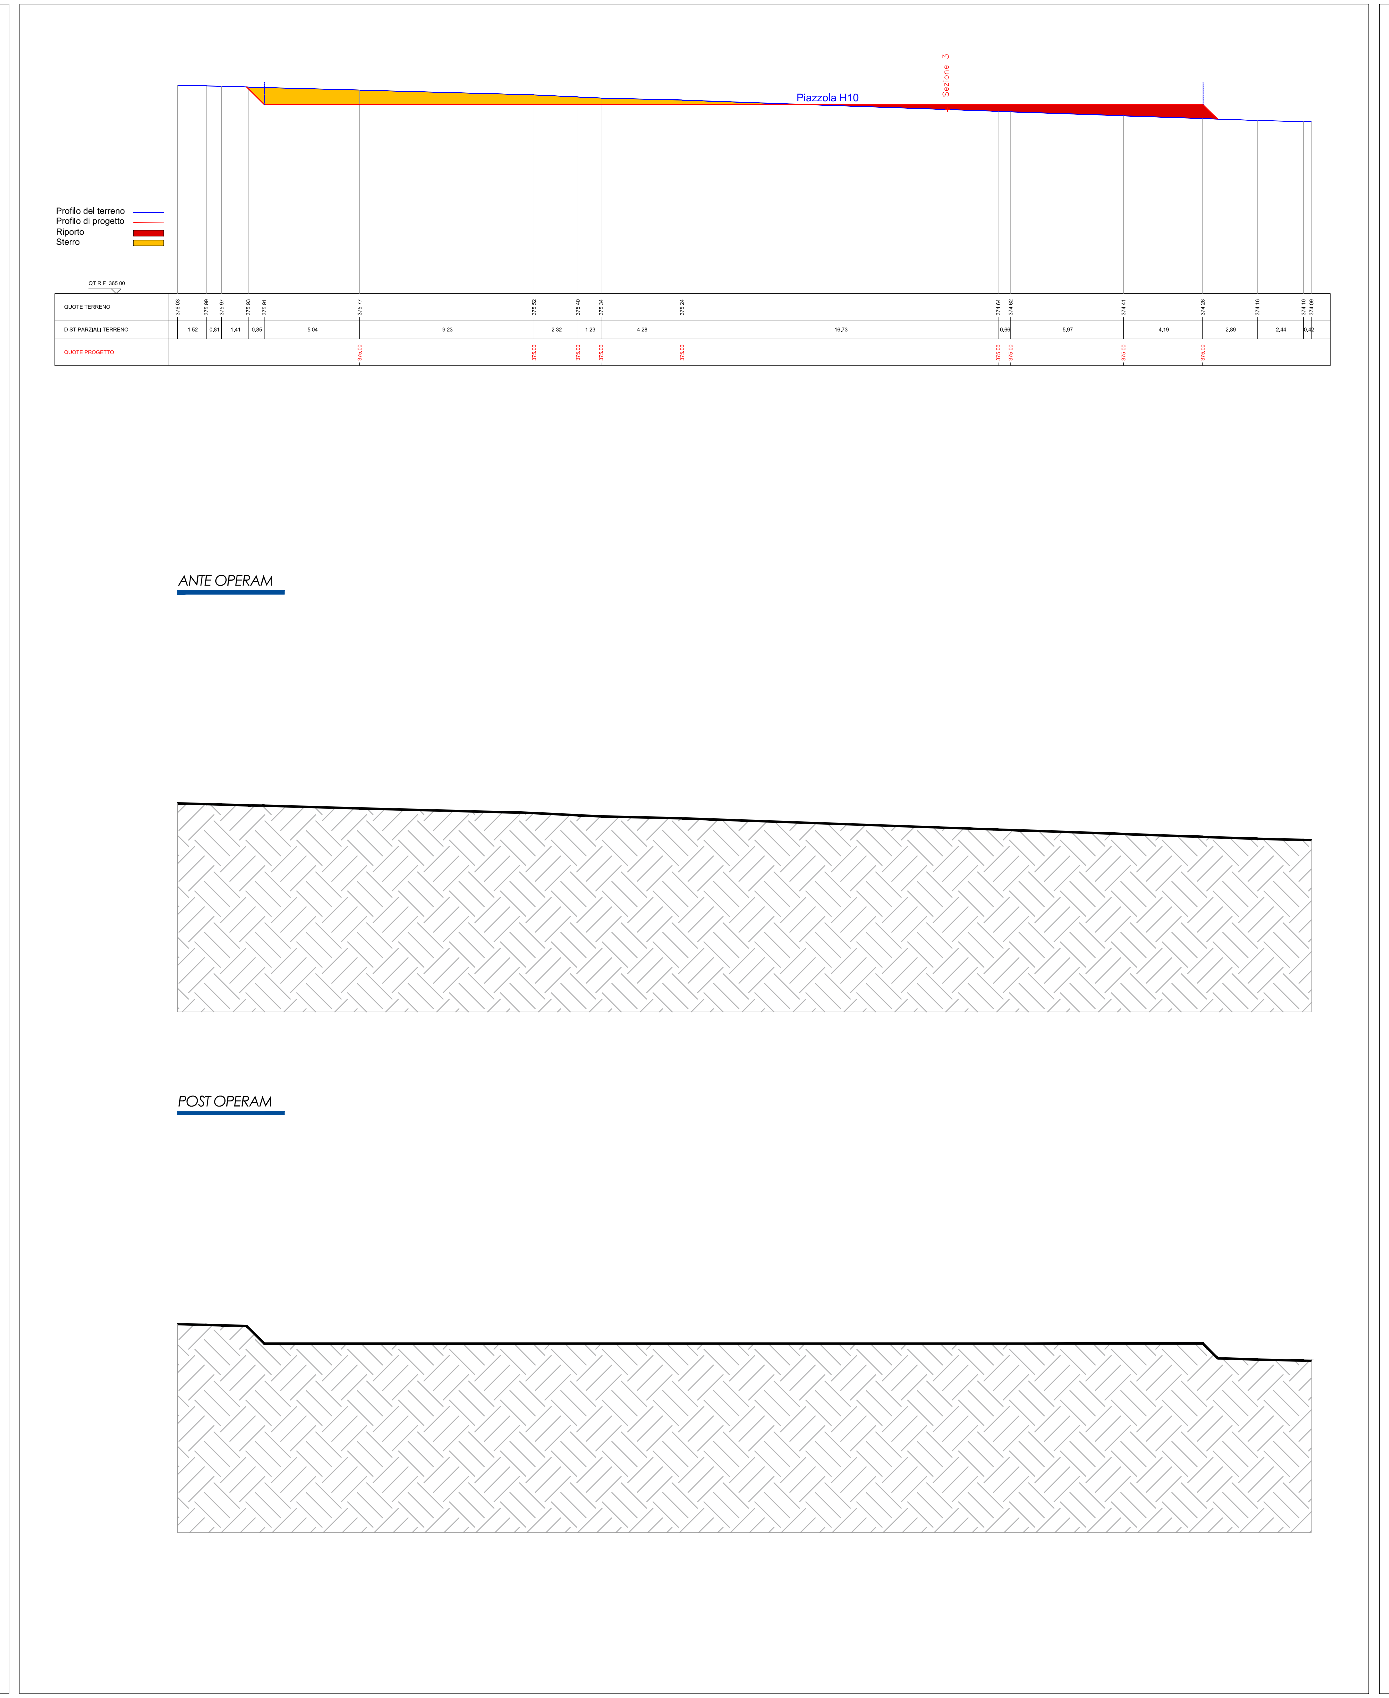


SEZIONE TRASVERSALE PIAZZOLA 3 — 1:200

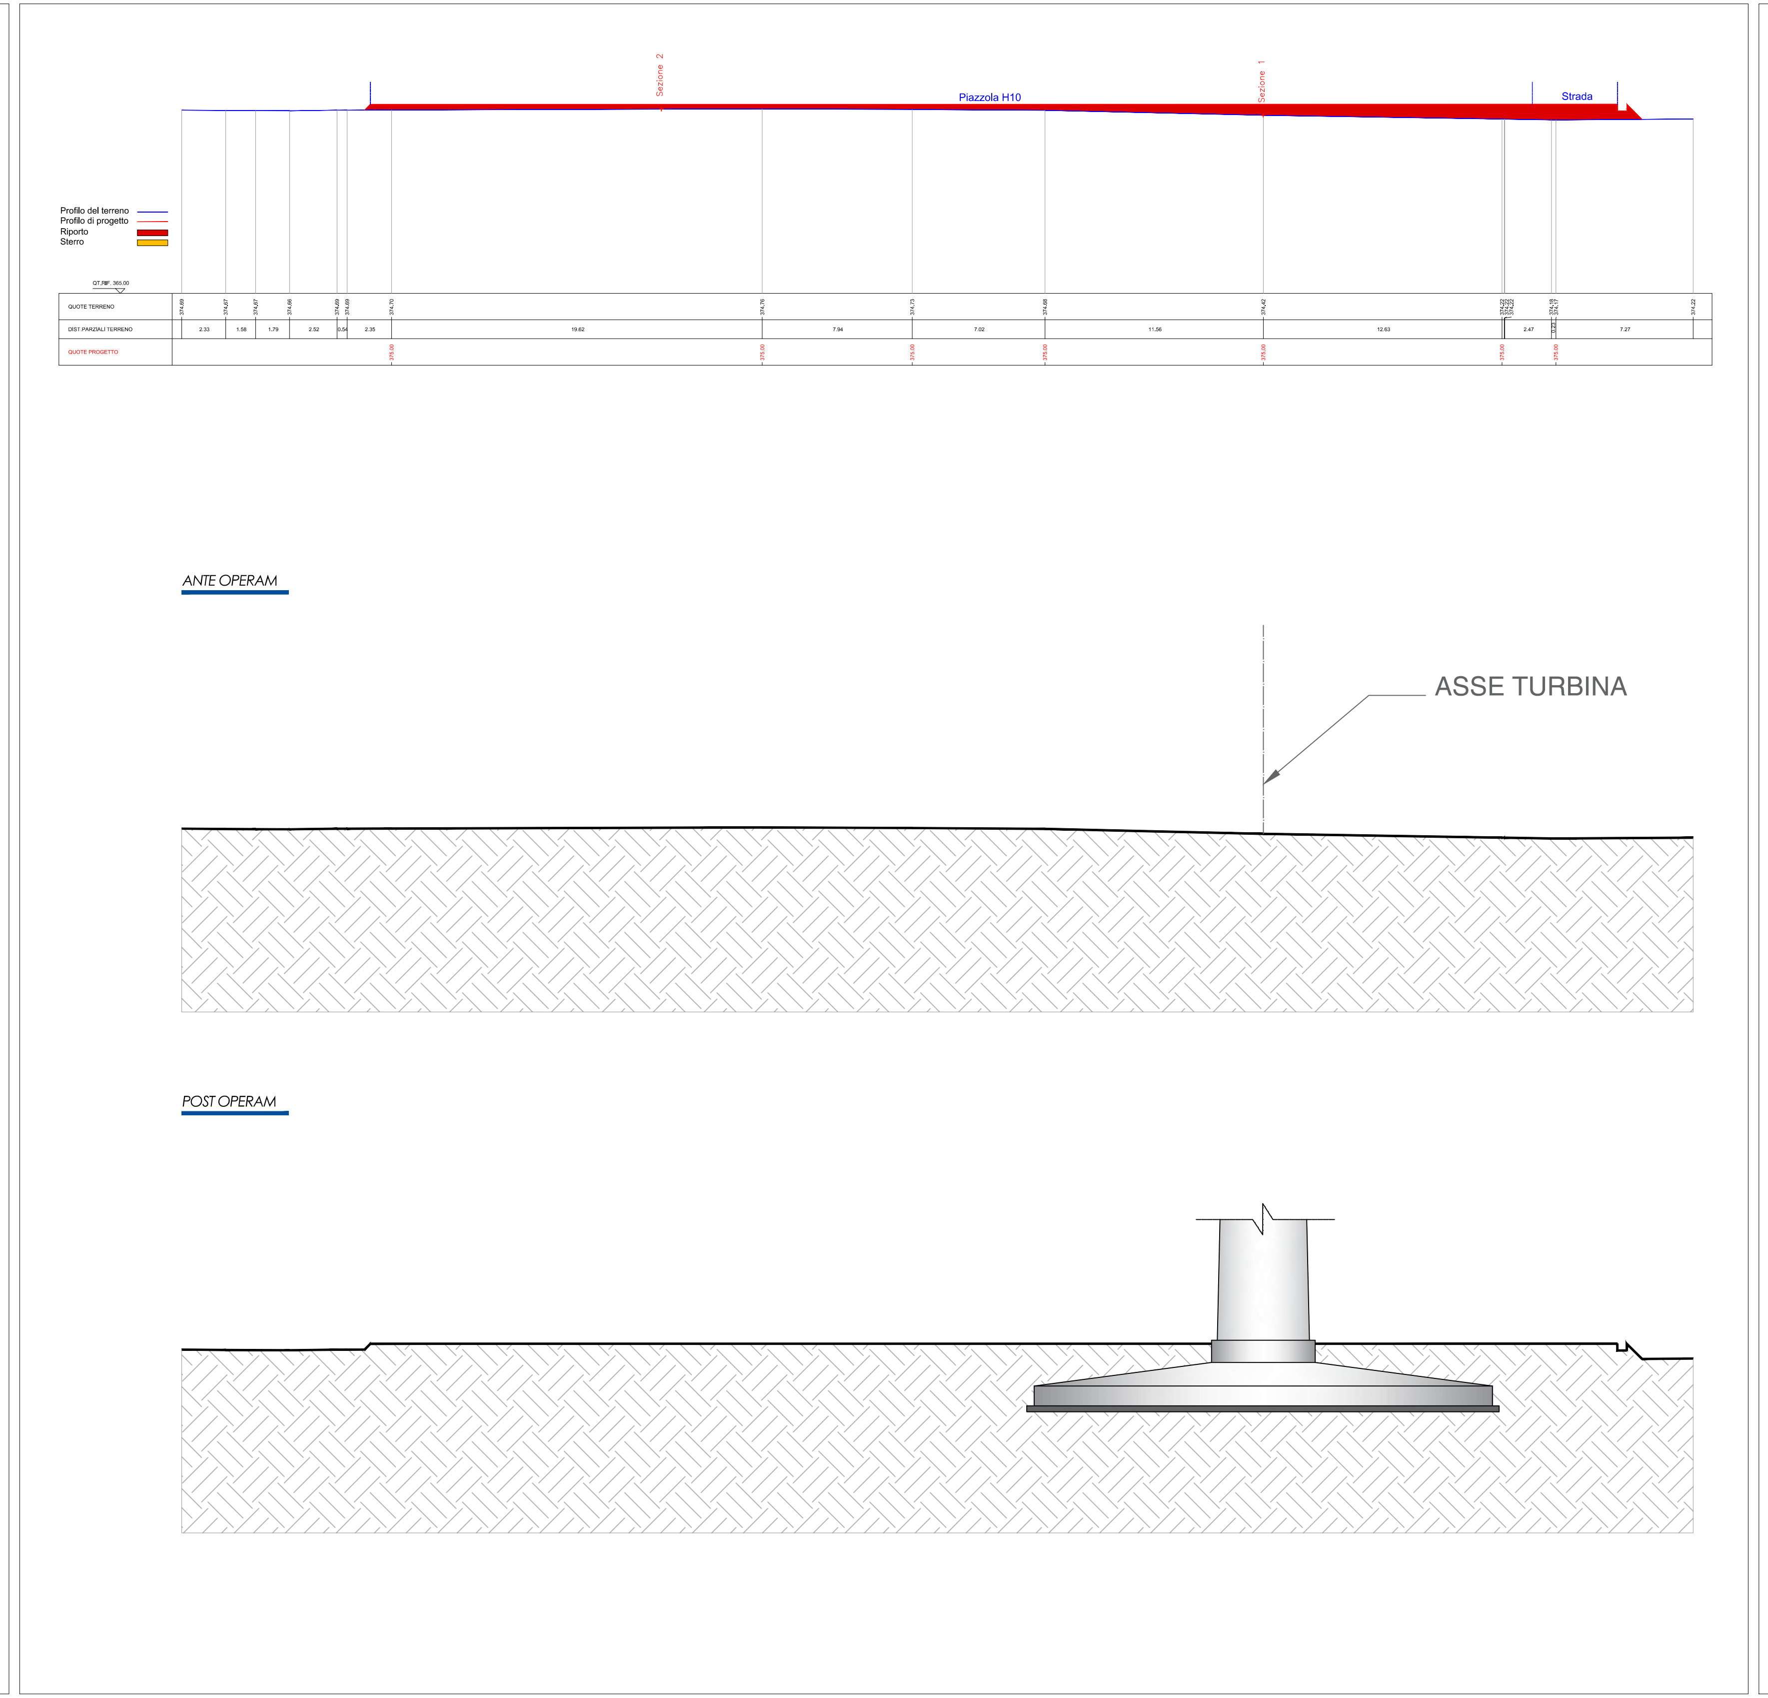


SEZIONE TRASVERSALE 4 — 1:200

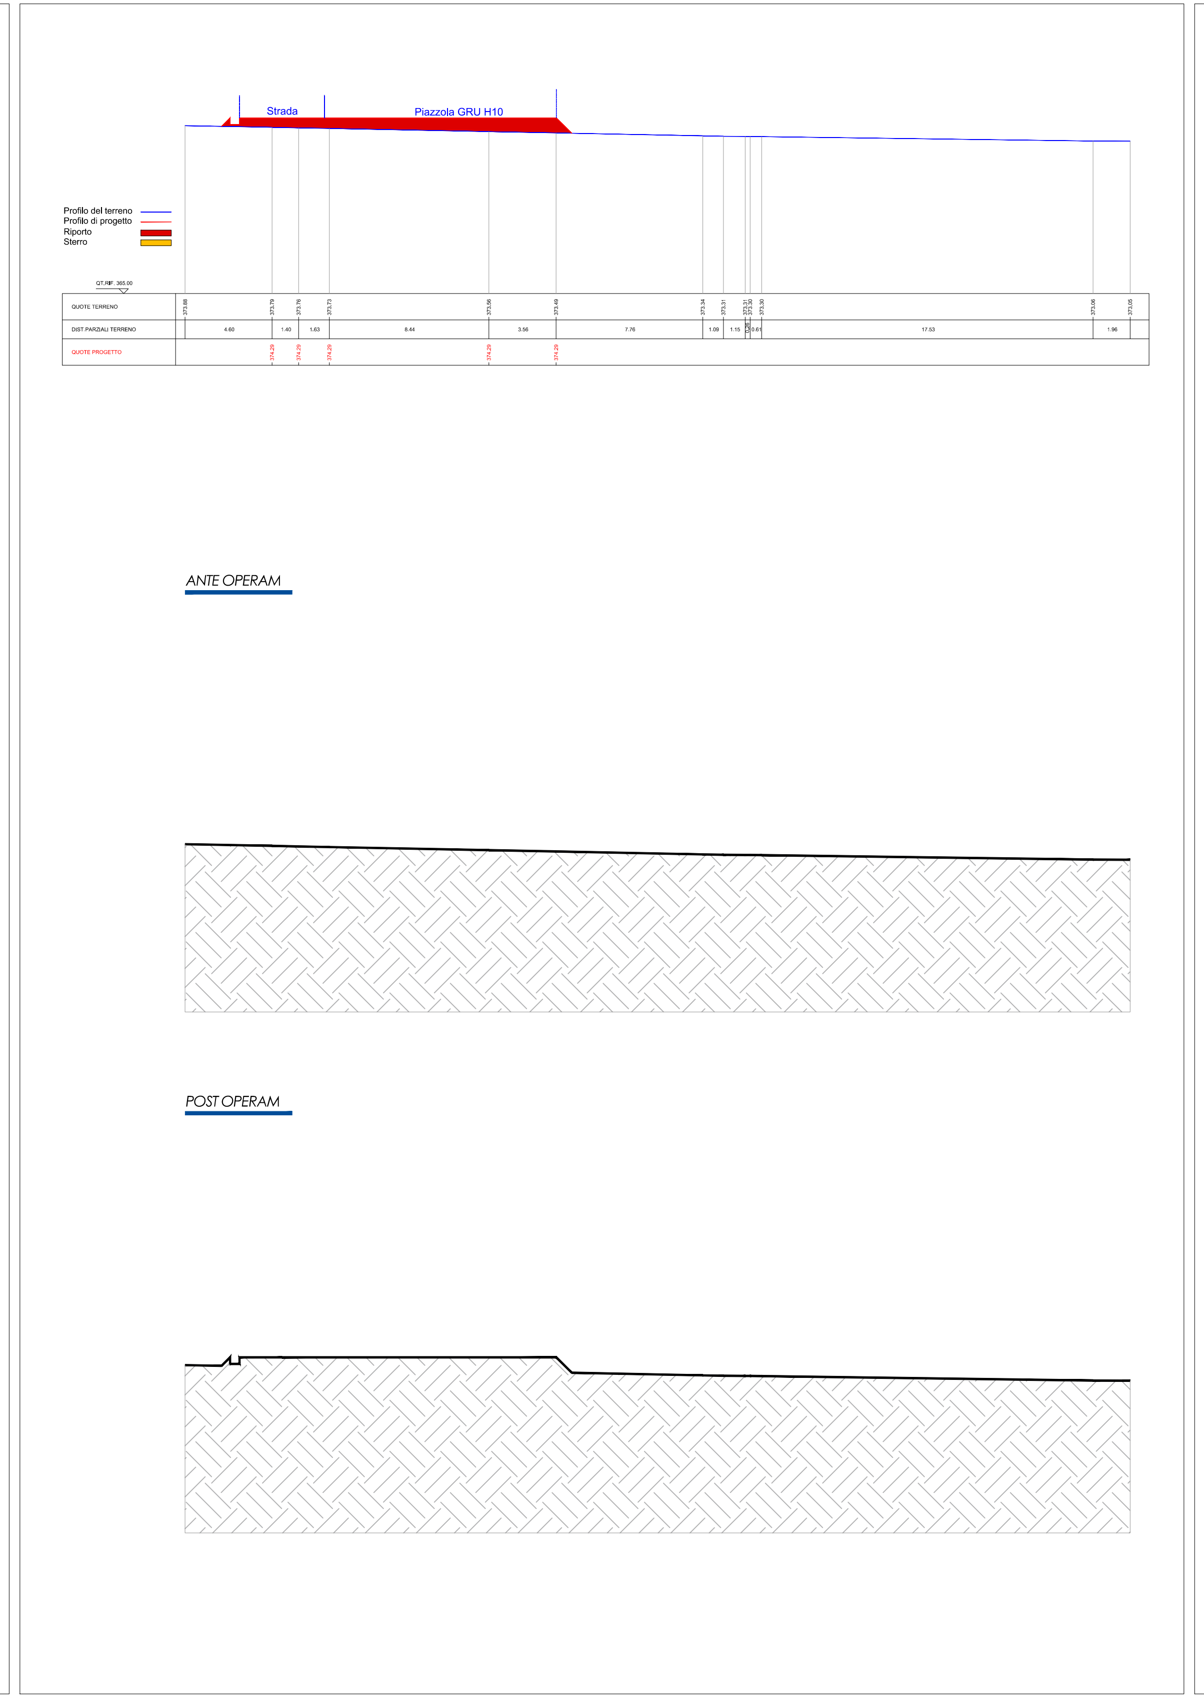


SEZIONE TRASVERSALE 5 — 1:200

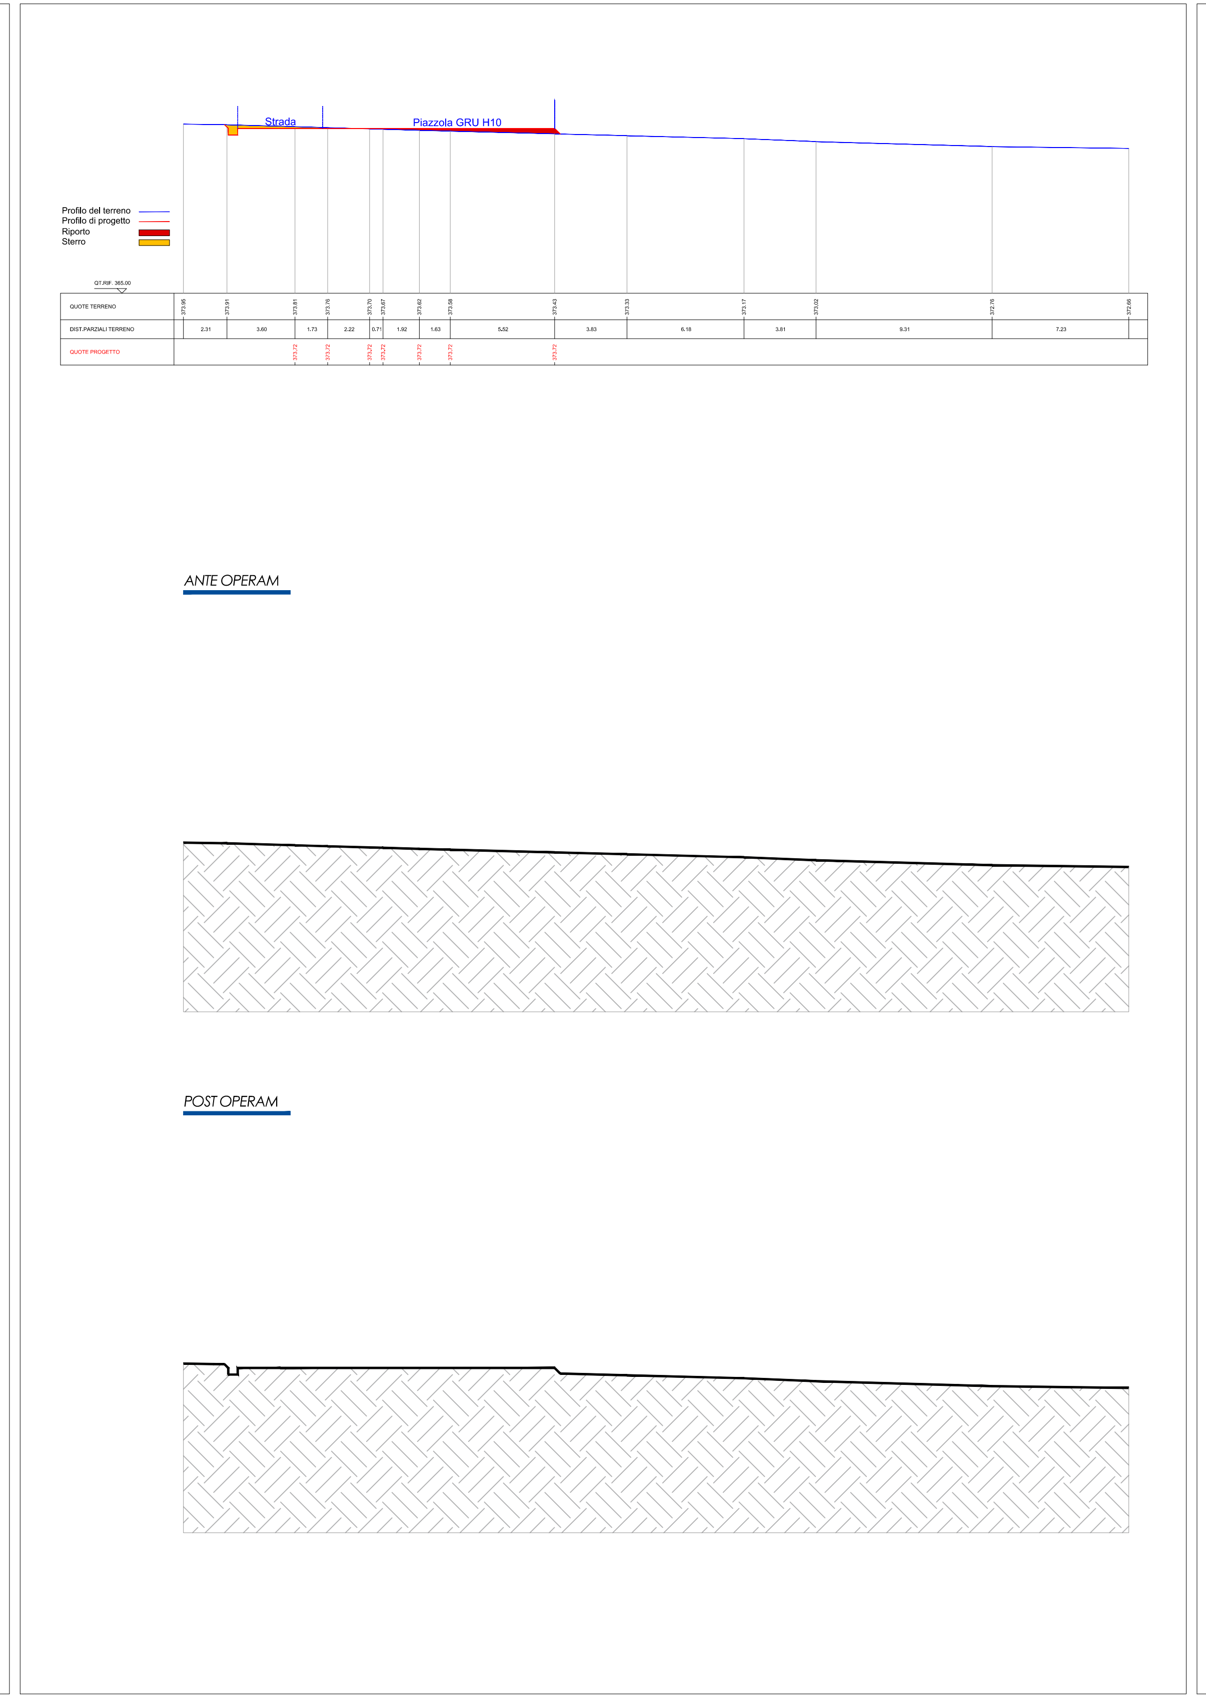

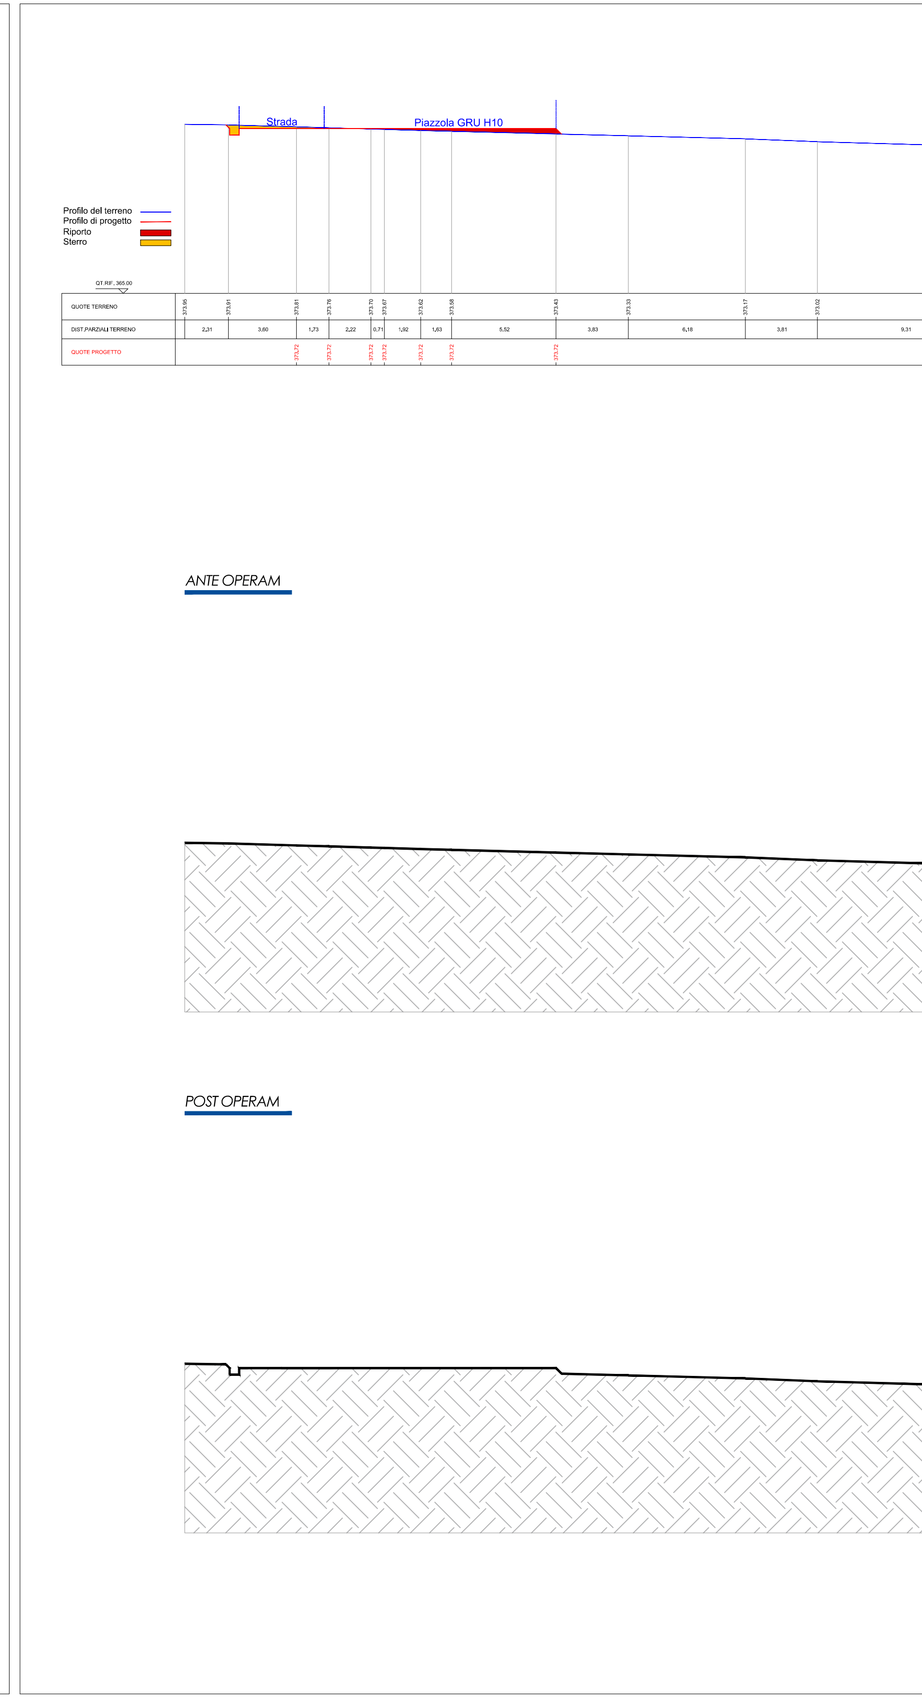
SEZIONE TRASVERSALE 6