Via Diocleziano, 107 - 80125 Napoli
Tel. 081.19566613 - Fax. 081.7618640
www.newgreen.it

Comune principale impianto

COMUNE DI ACQUAVIVA DELLE FONTI
PROVINCIA DI BARI

Opere connesse

COMUNE DI GIOIA DEL COLLE PROVINCIA DI BARI	COMUNE DI SANTERAMO IN COLLE PROVINCIA DI BARI
COMUNE DI LATERZA PROVINCIA DI TARANTO	COMUNE DI CASTELLANETA PROVINCIA DI TARANTO

PROGETTO PER LA REALIZZAZIONE DI UN IMPIANTO PER LA PRODUZIONE DI ENERGIA ELETTRICA DA FONTE EOLICA, AI SENSI DEL D.LGS N. 387 DEL 2003, COMPOSTO DA N° 12 AEREOGENERATORI, PER UNA POTENZA COMPLESSIVA DI 72 MW, SITO NEL COMUNE DI ACQUAVIVA DELLE FONTI (BA) E OPERE CONNESSE NEI COMUNI DI GIOIA DEL COLLE (BA), SANTERAMO IN COLLE (BA), LATERZA (TA) E CASTELLANETA (TA)

COD.REG.	DESCRIZIONE	SCALA DI RAPP.
	SEZIONI LONGITUDINALI E TRASVERSALI DELLE PIAZZOLE DI PROGETTO - H10_H11 -	**1:1000/1:200**
COD. INT. **TAV. SP11**		

Dott. Ing. GIUSEPPE DE MASI N. 3457 "Sez. A" – Ordine degli Ingegneri della Provincia di Caserta

cogein energy

REDATTO	VERIFICATO	APPROVATO	REVISIONE
dott. Rino Castaldo arch. Rosario Manco	ing. Giuliana Faella ing. Federica Mallozzi dott. Rino Castaldo	ing. Giuseppe De Masi	Rev.0
			DATA
			07/2021

QUADRO D'UNIONE

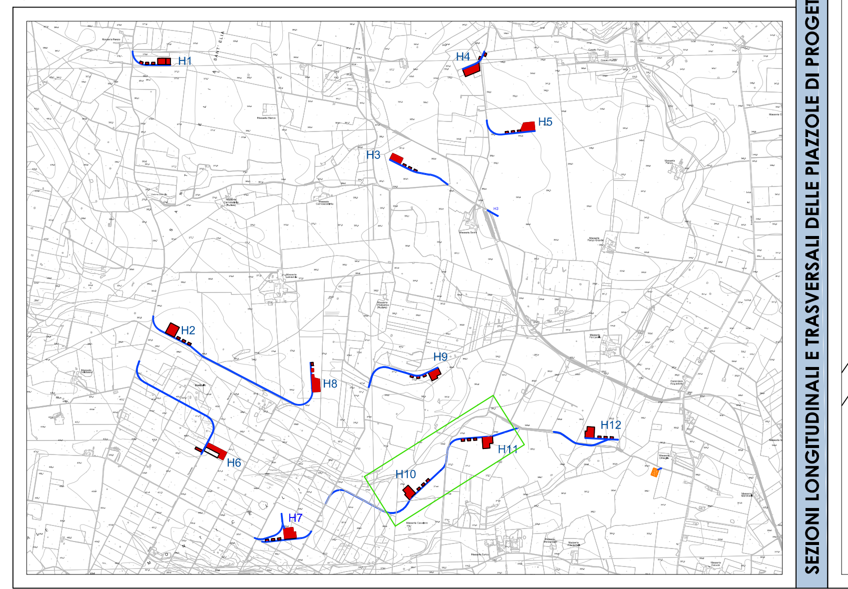

SEZIONI LONGITUDINALI E TRASVERSALI DELLE PIAZZOLE DI PROGETTO - H10_H11 -

INQUADRAMENTO H11 — 1:5000

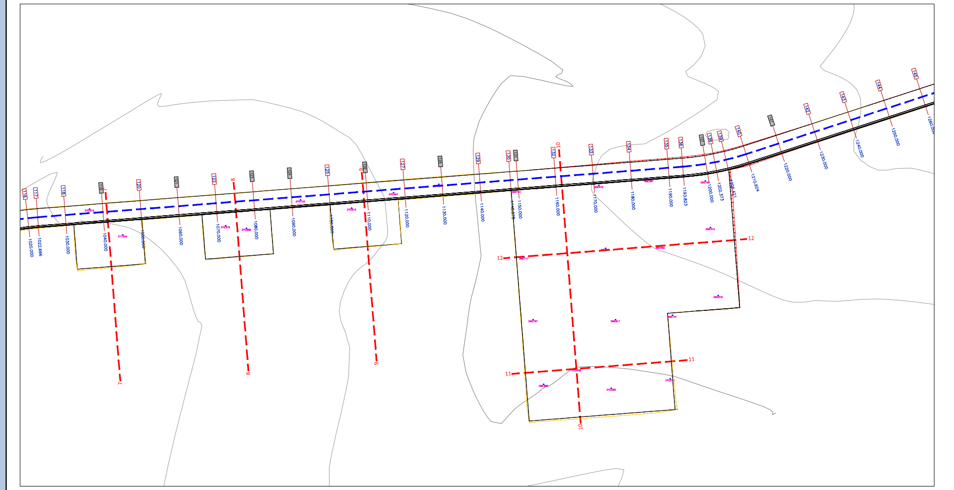

AREA TURBINA H11

SPECIFICHE TECNICHE AREA DI MONTAGGIO TORRI H11

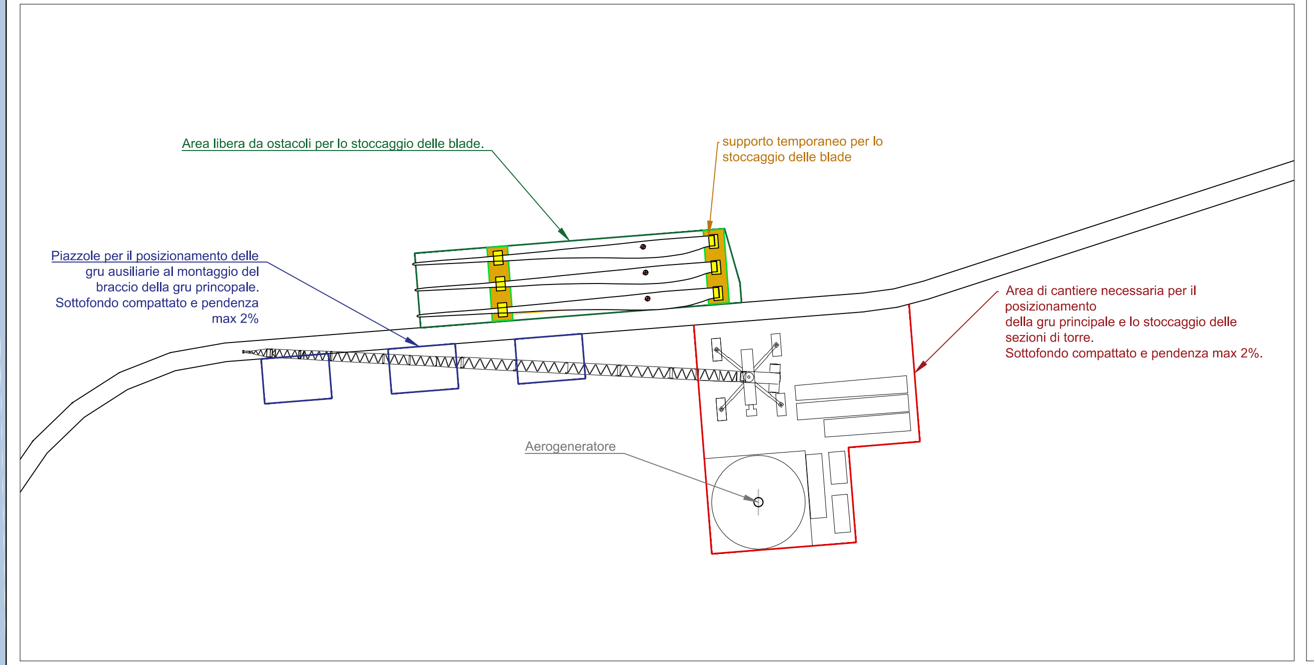

SEZIONE TRASVERSALE 7 — 1:200

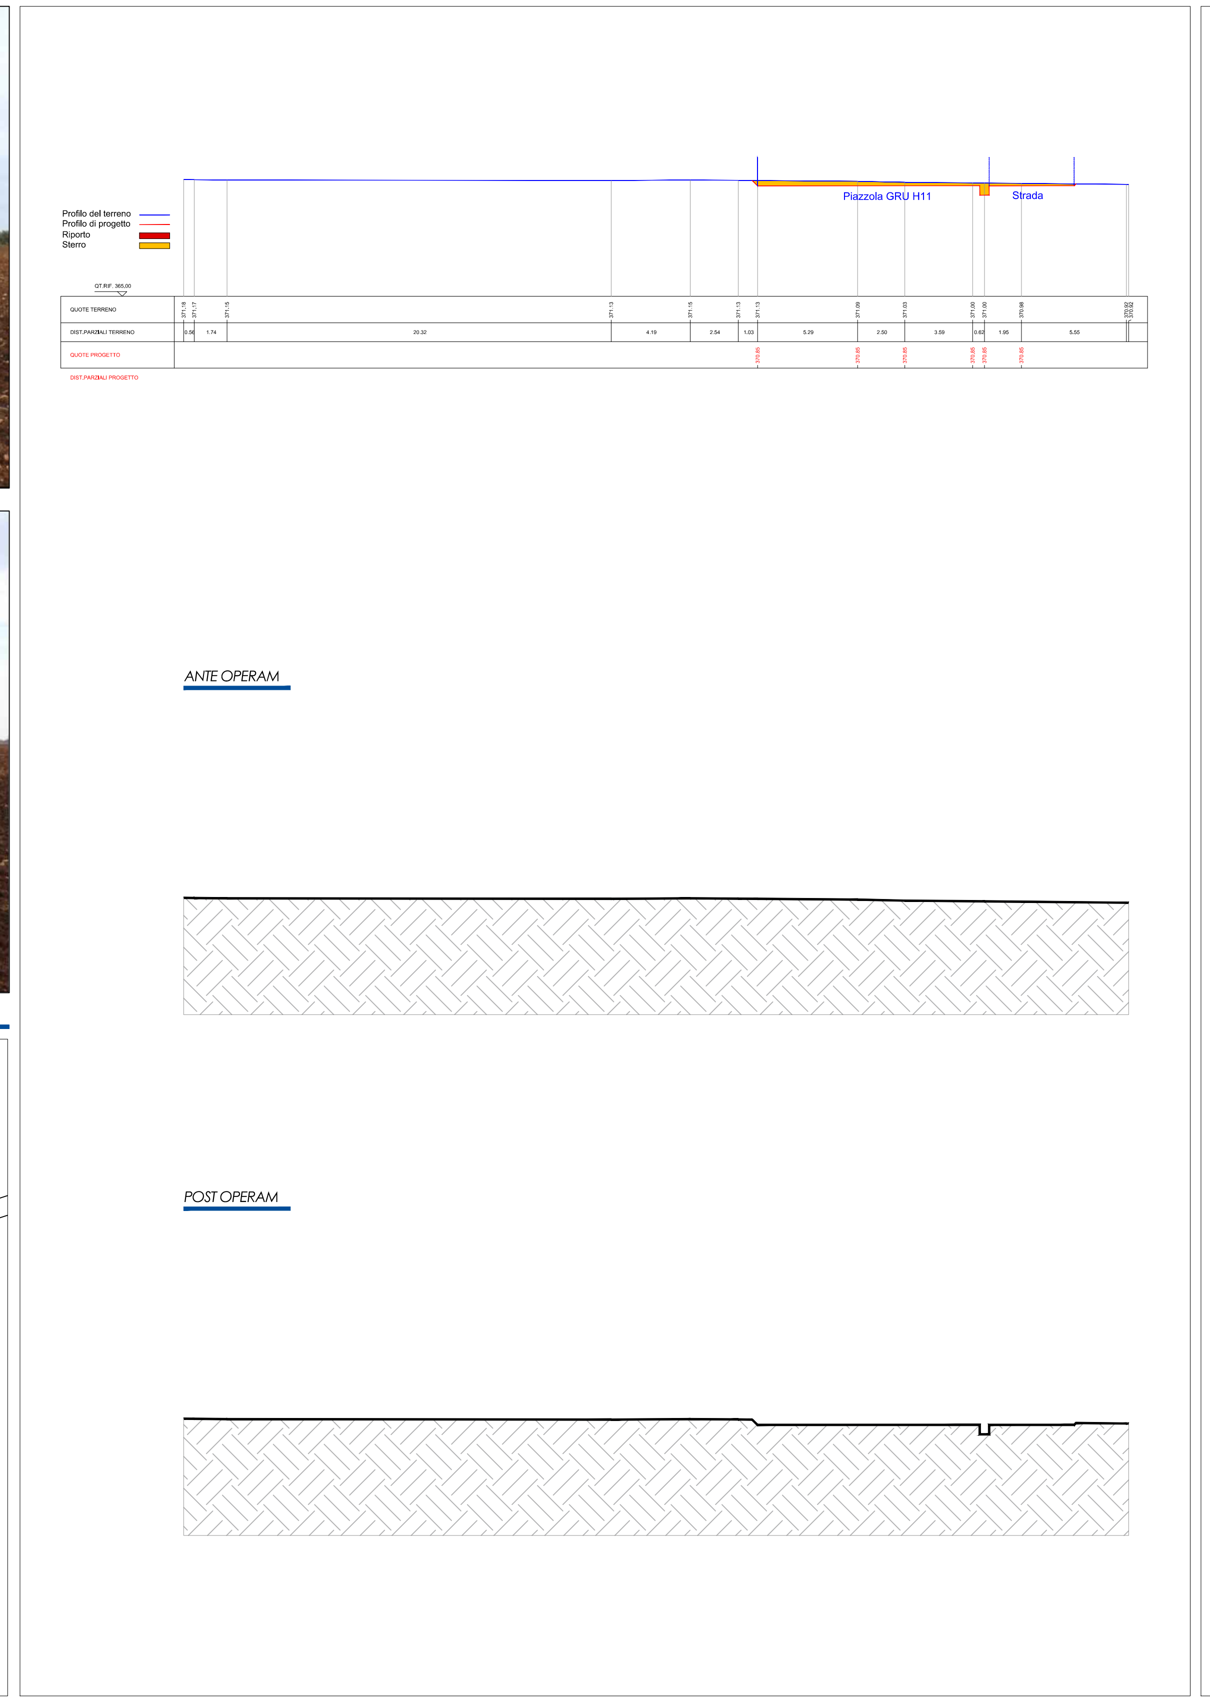

SEZIONE TRASVERSALE 8 — 1:200

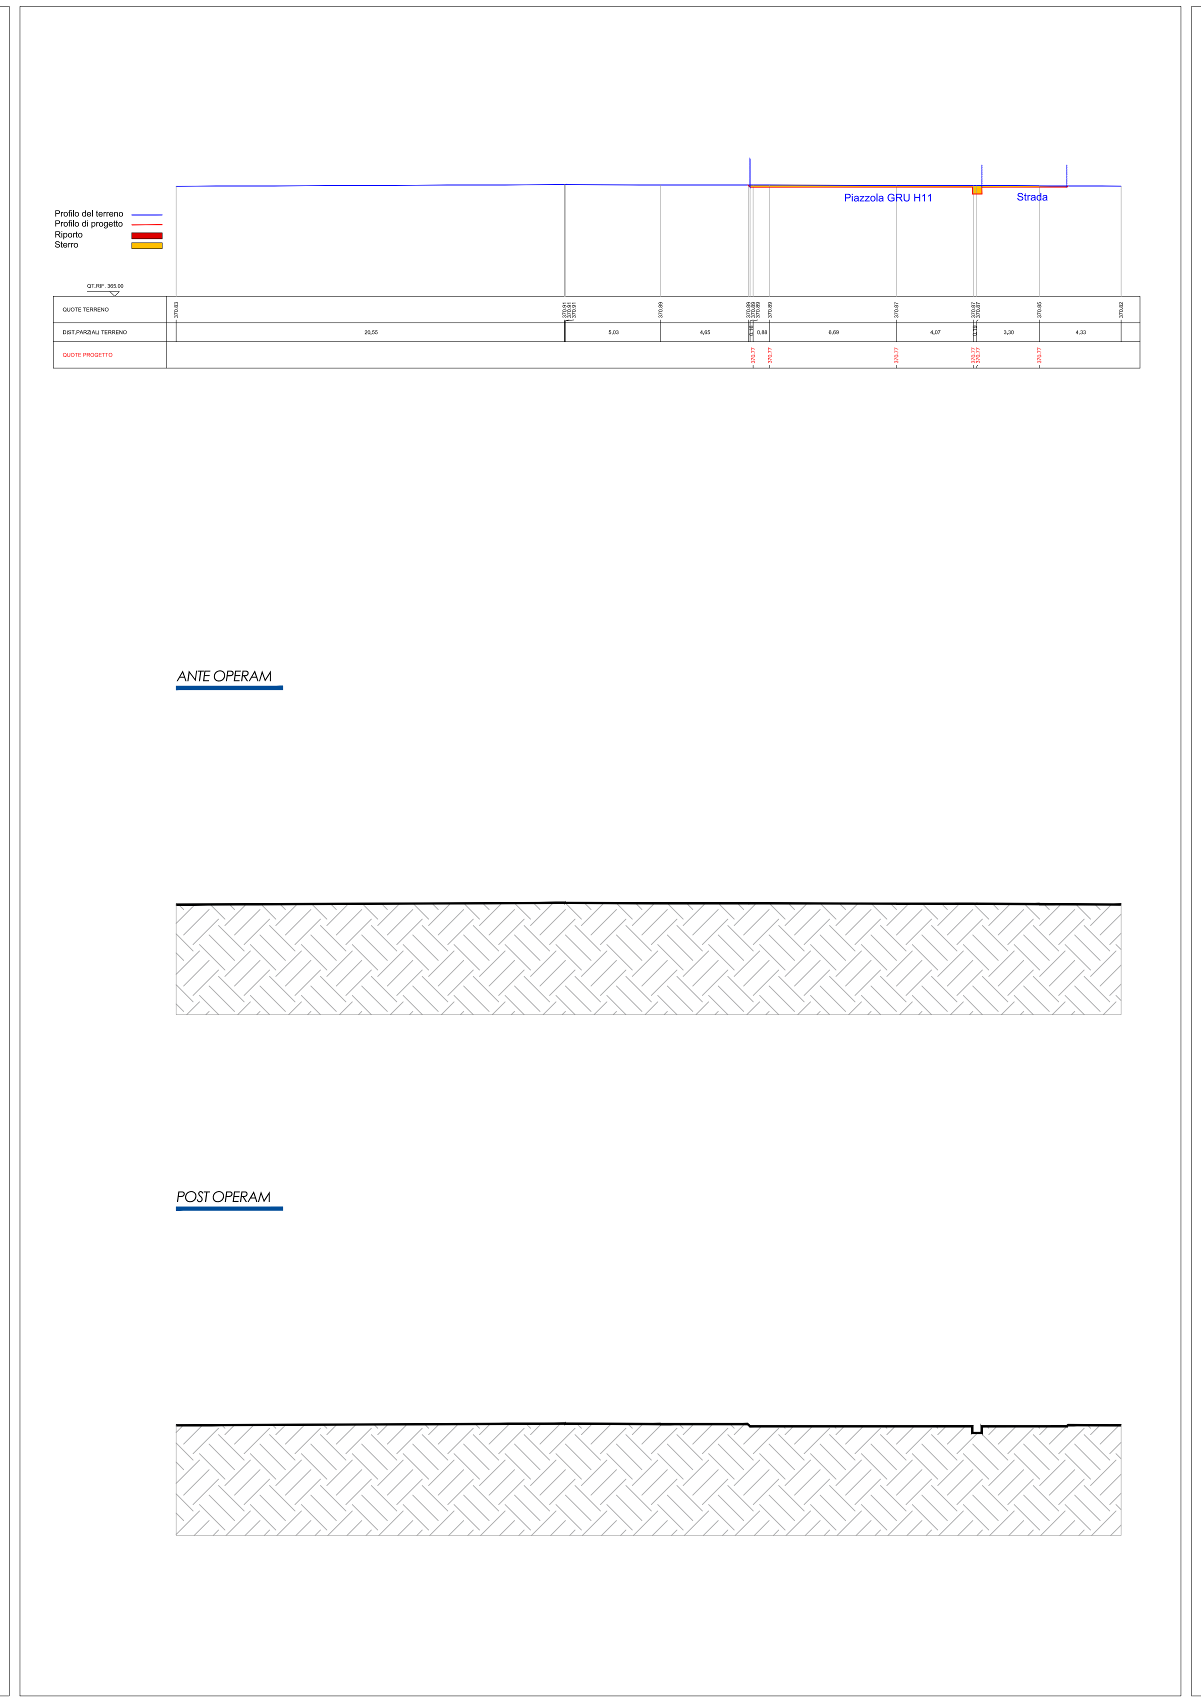

SEZIONE TRASVERSALE 9 — 1:200

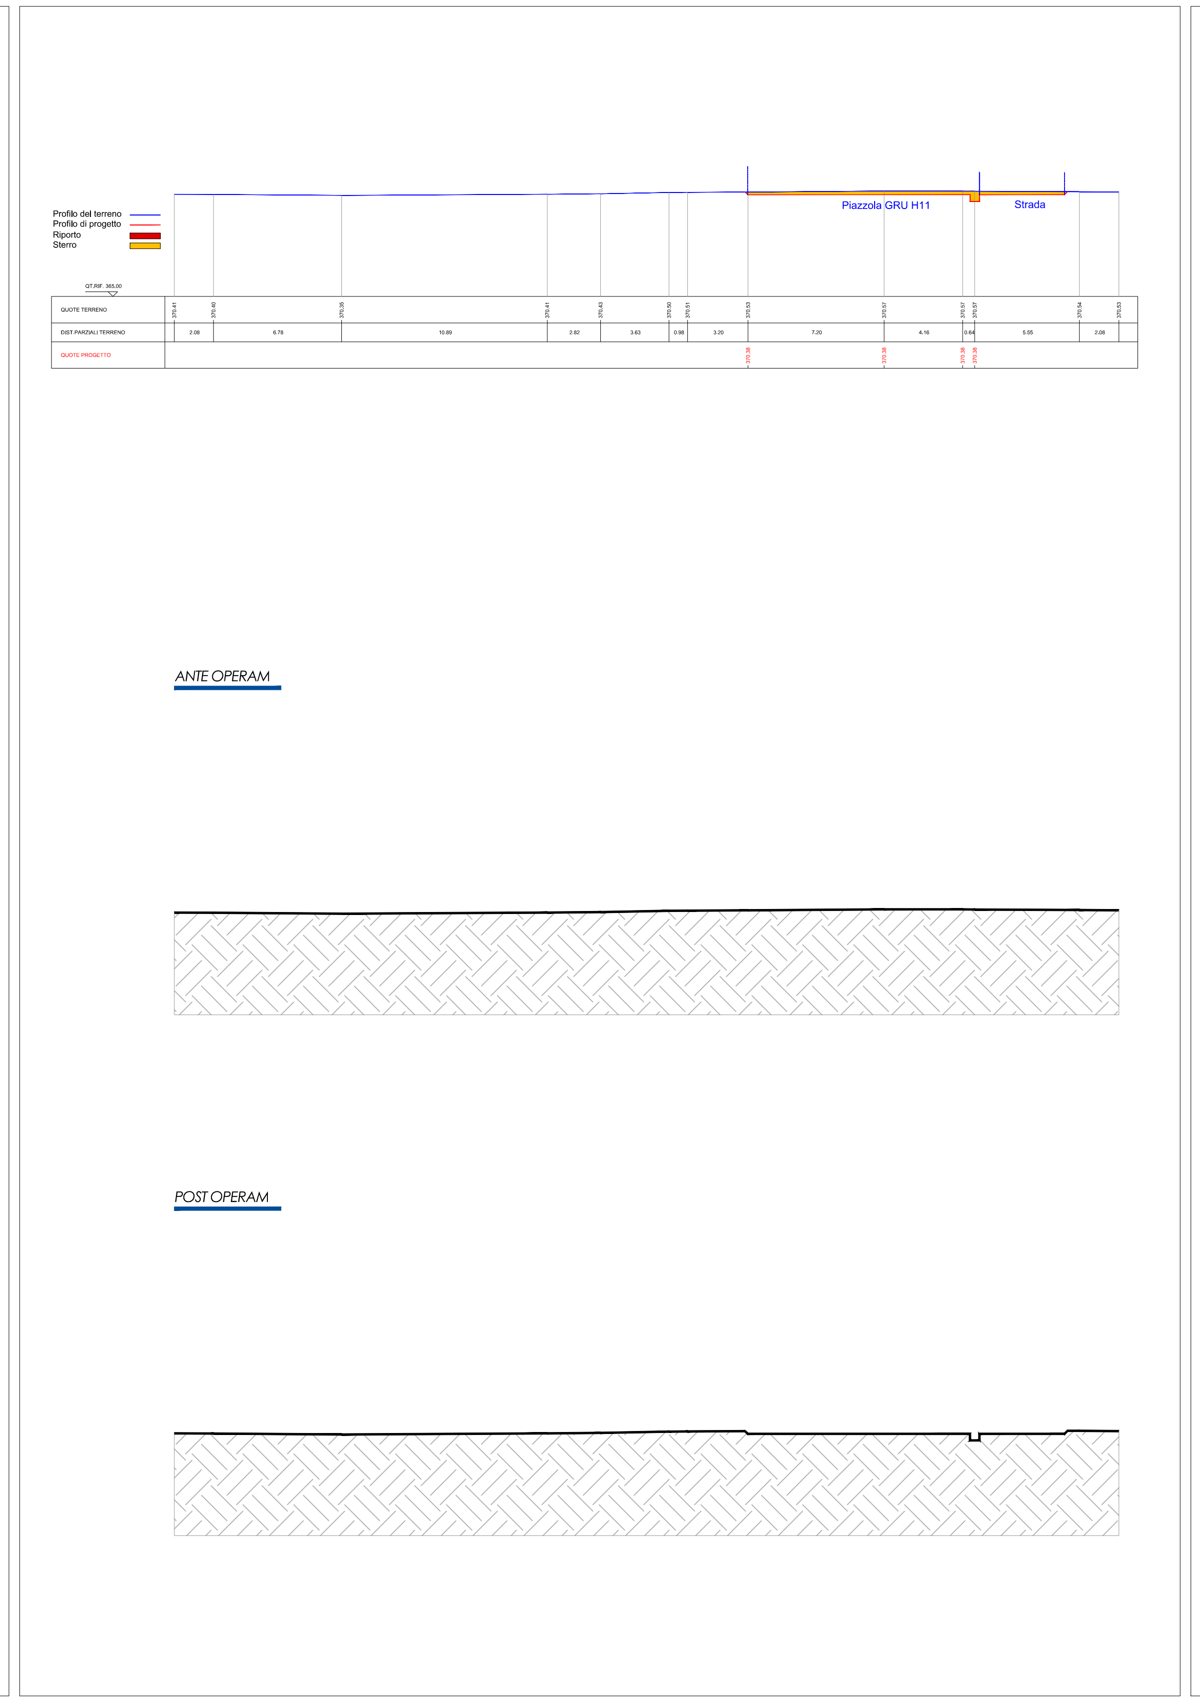

SEZIONE TRASVERSALE PIAZZOLA — 1:200

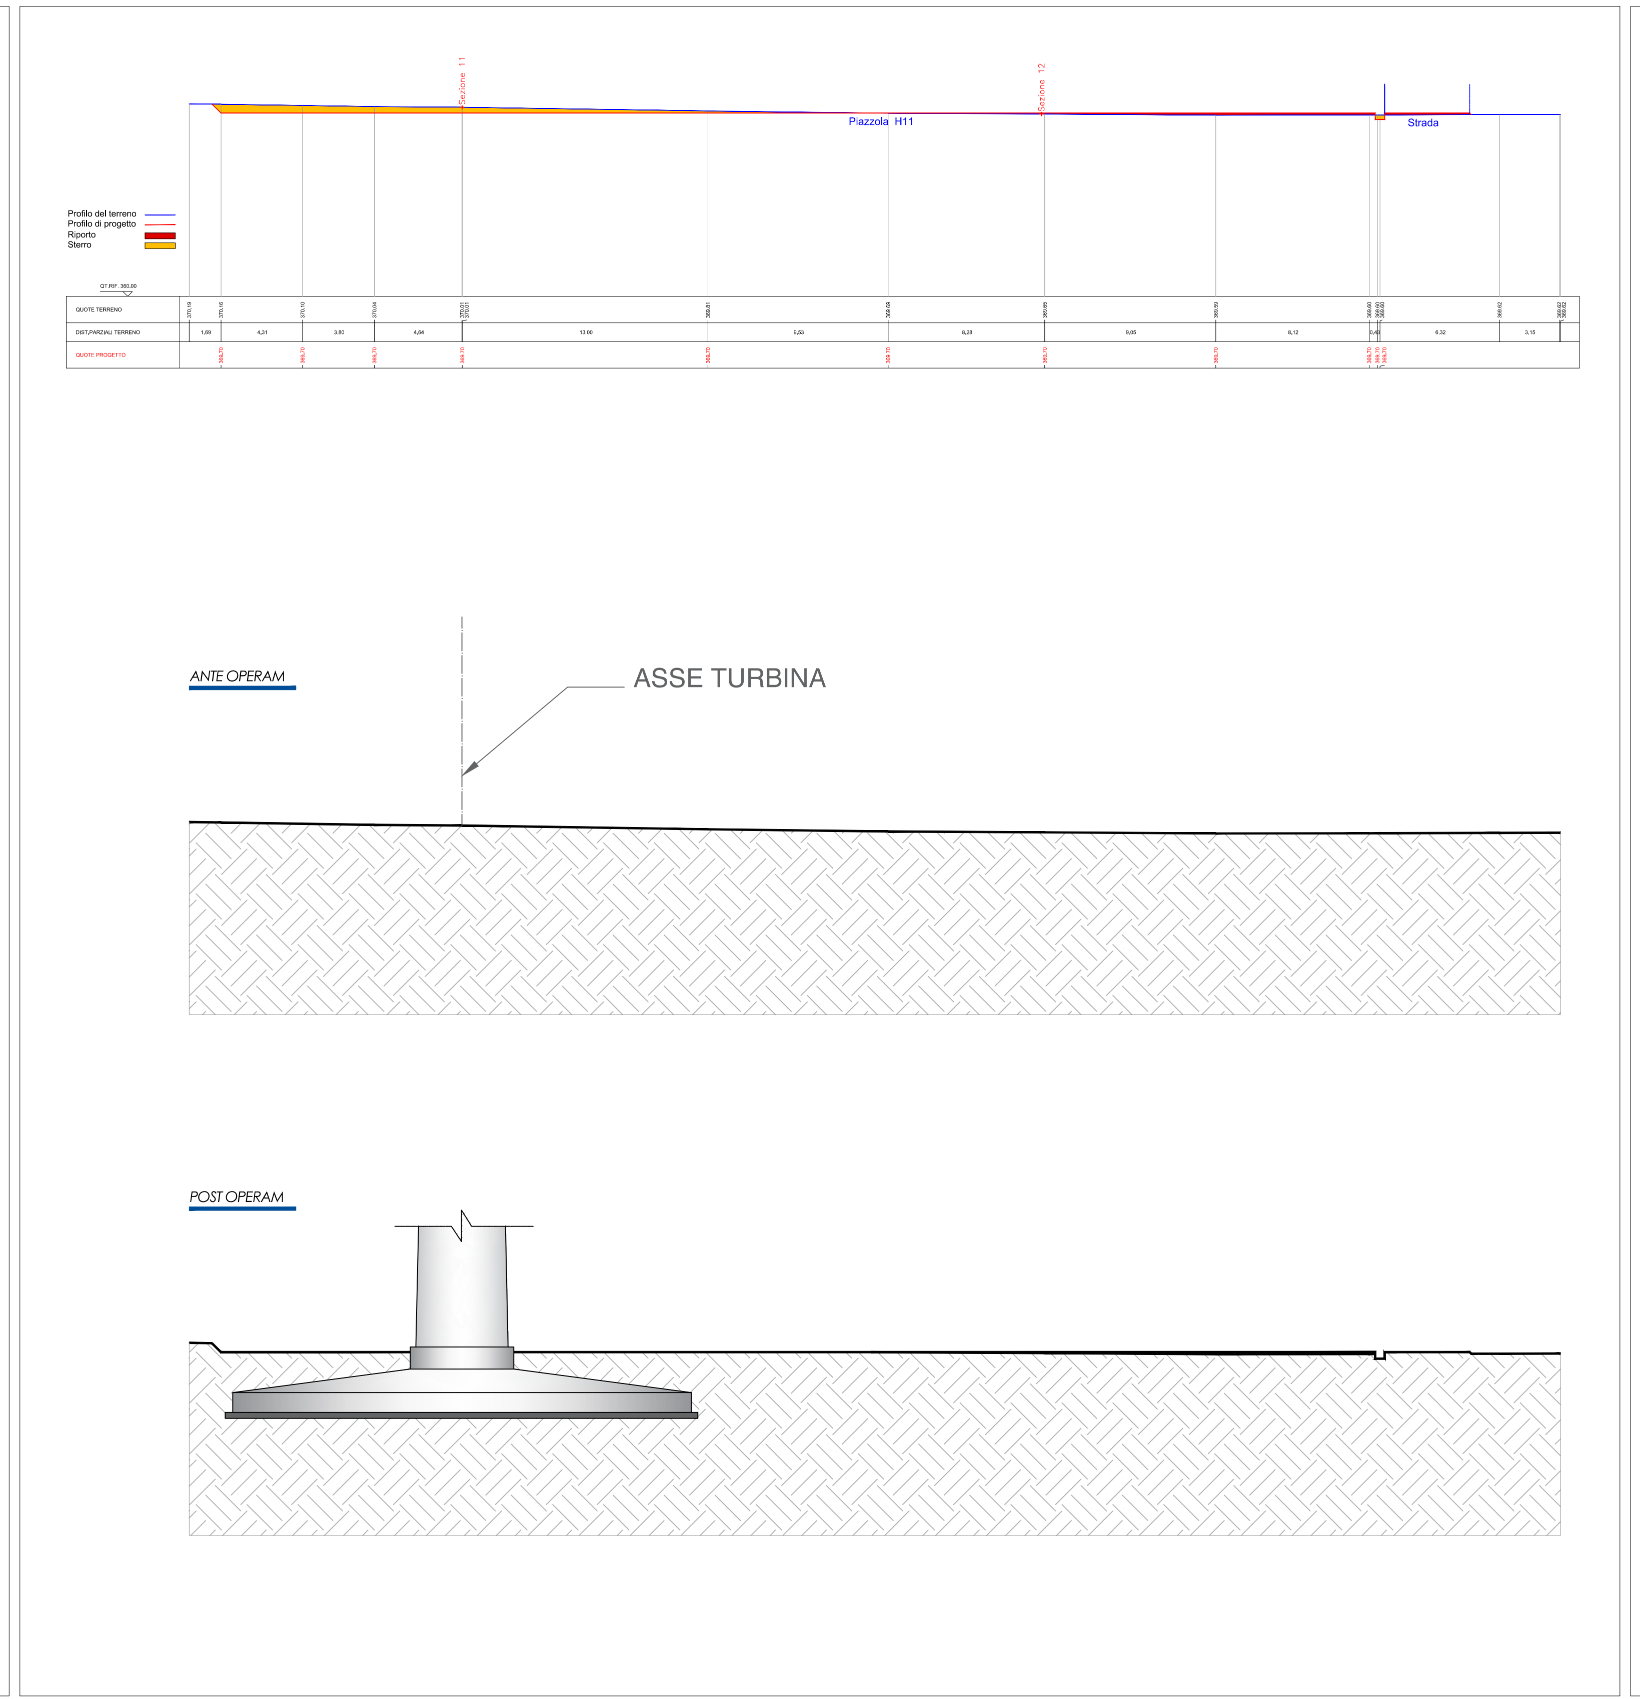

SEZIONE LONGITUDINALE PIAZZOLA 11 — 1:200

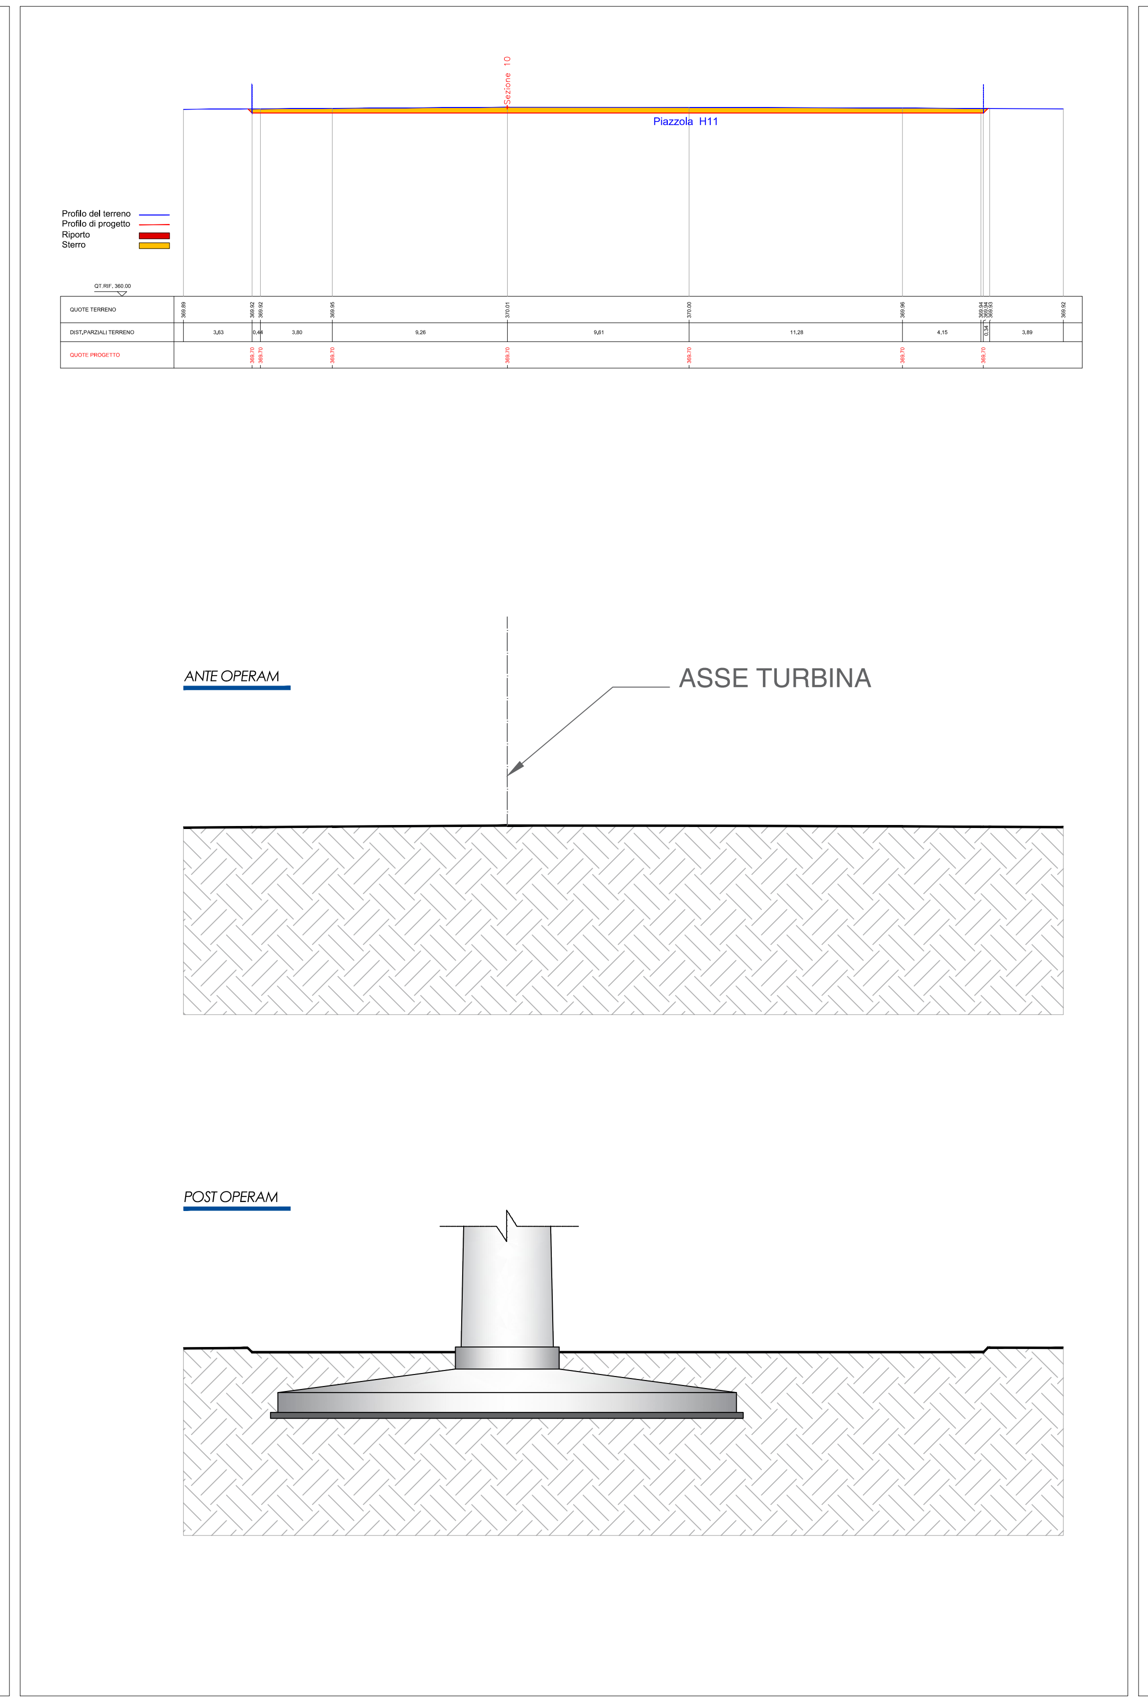
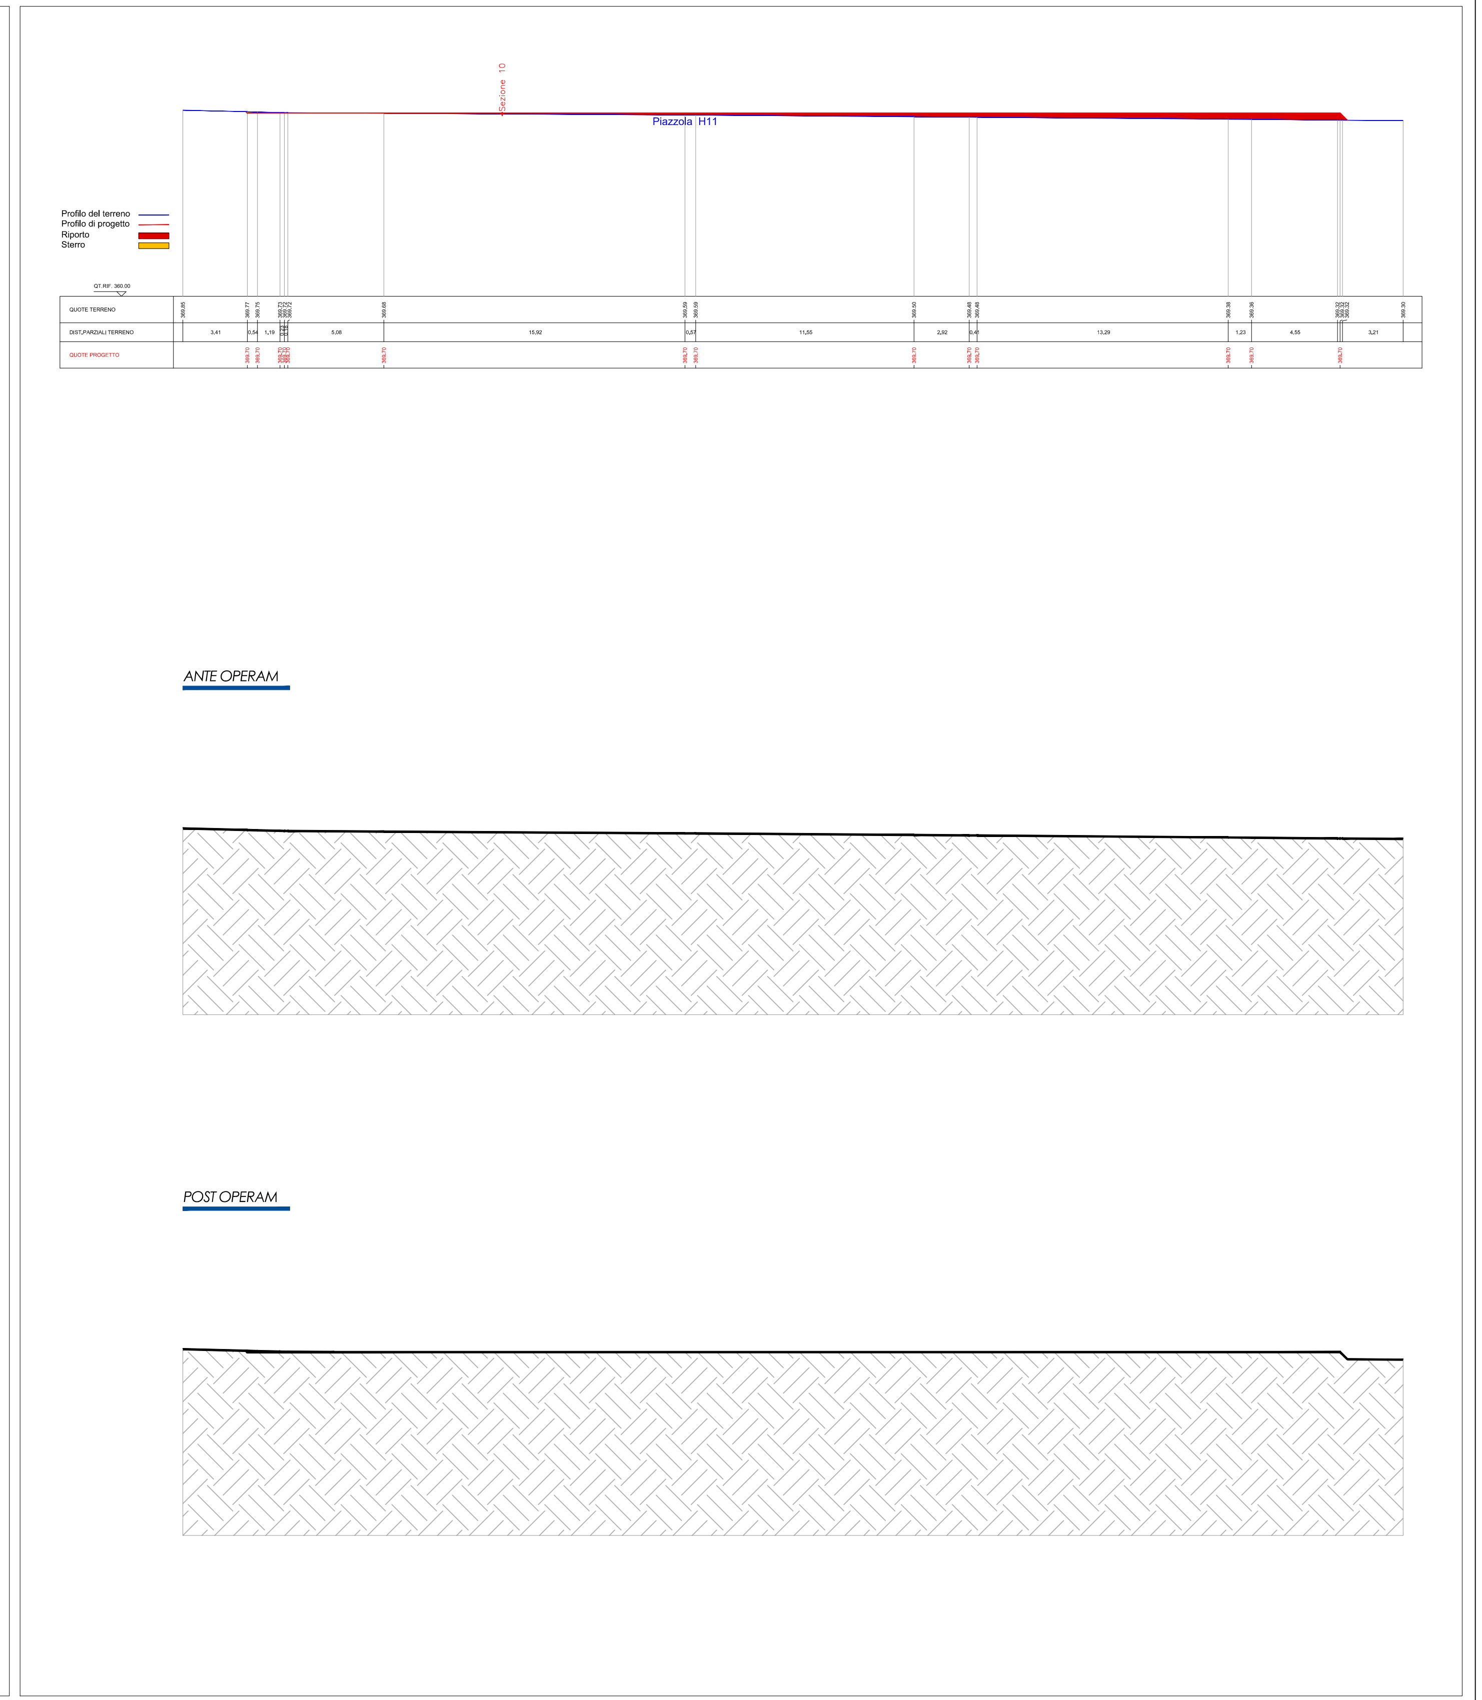
SEZIONE LONGITUDINALE PIAZZOLA 12 — 1:200