

Via Diocleziano, 107 - 80125 Napoli  
 Tel. 081.19566613 - Fax. 081.7618640  
 www.newgreen.it

**cogein** energy



REGIONE PUGLIA

Comune principale impianto



COMUNE DI ACQUAVIVA  
 DELLE FONTI  
 PROVINCIA DI BARI

Opere connesse



COMUNE DI GIOIA  
 DEL COLLE  
 PROVINCIA DI BARI



COMUNE DI  
 SANTERAMO IN COLLE  
 PROVINCIA DI BARI



COMUNE DI LATERZA  
 PROVINCIA DI TARANTO




COMUNE DI CASTELLANETA  
 PROVINCIA DI TARANTO



PROGETTO PER LA REALIZZAZIONE DI UN IMPIANTO PER LA PRODUZIONE DI ENERGIA ELETTRICA DA FONTE EOLICA, AI SENSI DEL D.LGS N. 387 DEL 2003, COMPOSTO DA N° 12 AEREOGENERATORI, PER UNA POTENZA COMPLESSIVA DI 72 MW, SITO NEL COMUNE DI ACQUAVIVA DELLE FONTI (BA) E OPERE CONNESSE NEI COMUNI DI GIOIA DEL COLLE (BA), SANTERAMO IN COLLE (BA), LATERZA (TA) E CASTELLANETA (TA)

COD.REG.	DESCRIZIONE	SCALA DI RAPP.
	<b>SEZIONI STRADALI DEI TRONCHI DI VIABILITA' DI NUOVA REALIZZAZIONE - H12 -</b>	1:100
COD. INT.		
<b>TAV. SS12</b>		

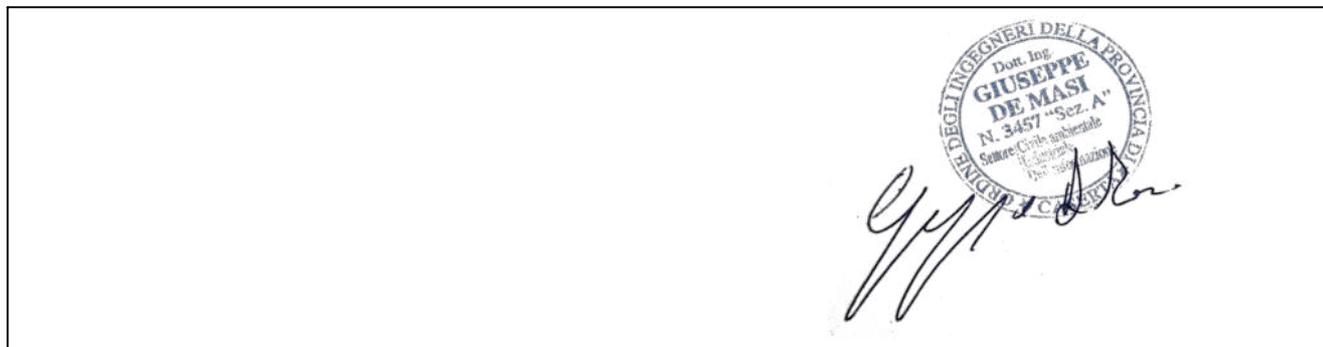


REDATTO	VERIFICATO	APPROVATO	REVISIONE
dott. Rino Castaldo arch. Rosario Manco	ing. Giuliana Faella ing. Federica Mallozzi dott. Rino Castaldo	ing. Giuseppe De Masi	Rev.0
			<b>DATA</b>
			07/2021

SEZIONE N. : 1  
 QT. PROGETTO : 360.050  
 DIST.PROG. : 0.000  
 DIST.SUCC. : 10.000

RILEVATI	
RILEVATO	5.275 mq

N.B. Sono state selezionate le sezioni stradali più significative

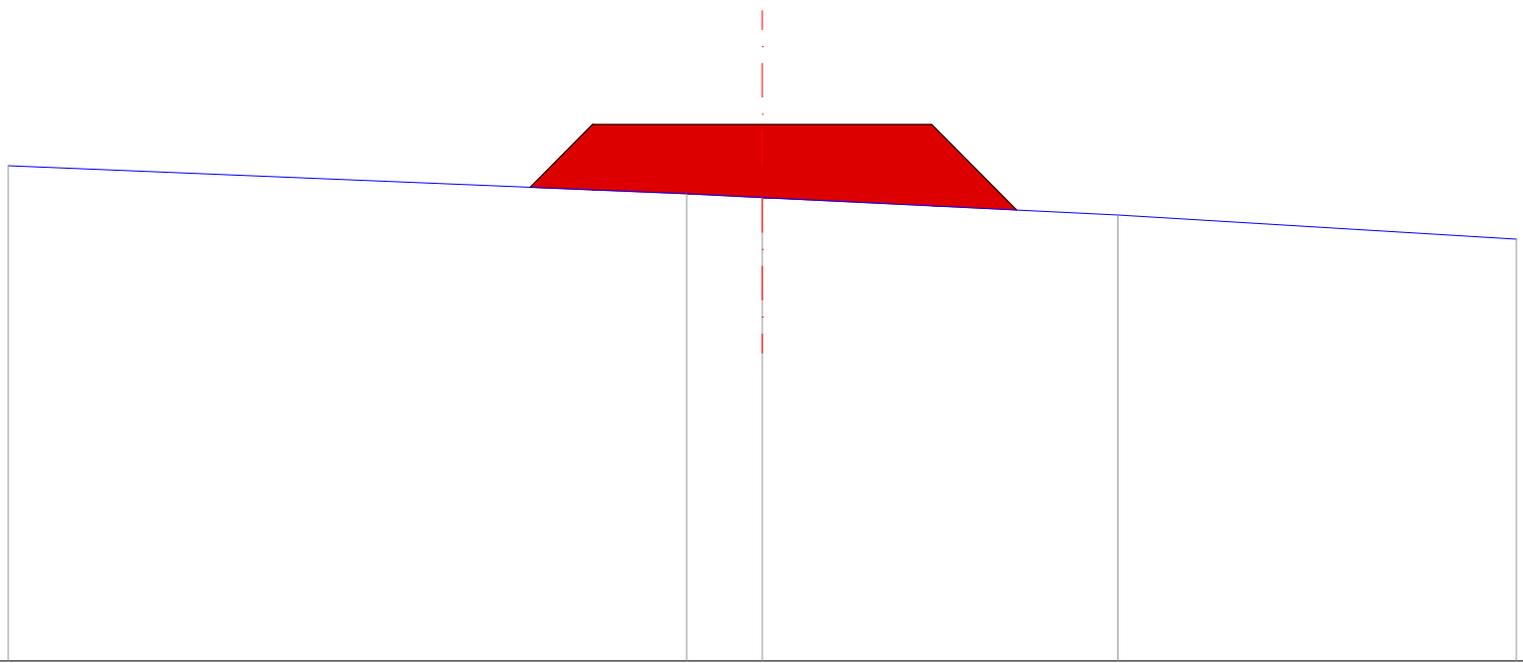

QT.RIF. 352.997


QUOTE TERRENO	359.51			359.14	359.09		358.86		358.54
DIST.PARZIALI TERRENO		9.00		1.00		4.72		5.28	
QUOTE PROGETTO			359.22	360.05	360.05		360.05	358.93	
DIST.PARZIALI PROGETTO			0.83	2.25		2.25	1.12		

SEZIONE N. : 4  
 QT. PROGETTO : 360.050  
 DIST.PROG. : 30.000  
 DIST.PREC. : 10.000  
 DIST.SUCC. : 10.000

RILEVATI	
RILEVATO	5.525 mq

N.B. Sono state selezionate le sezioni stradali più significative

Riporto   
 Sterro

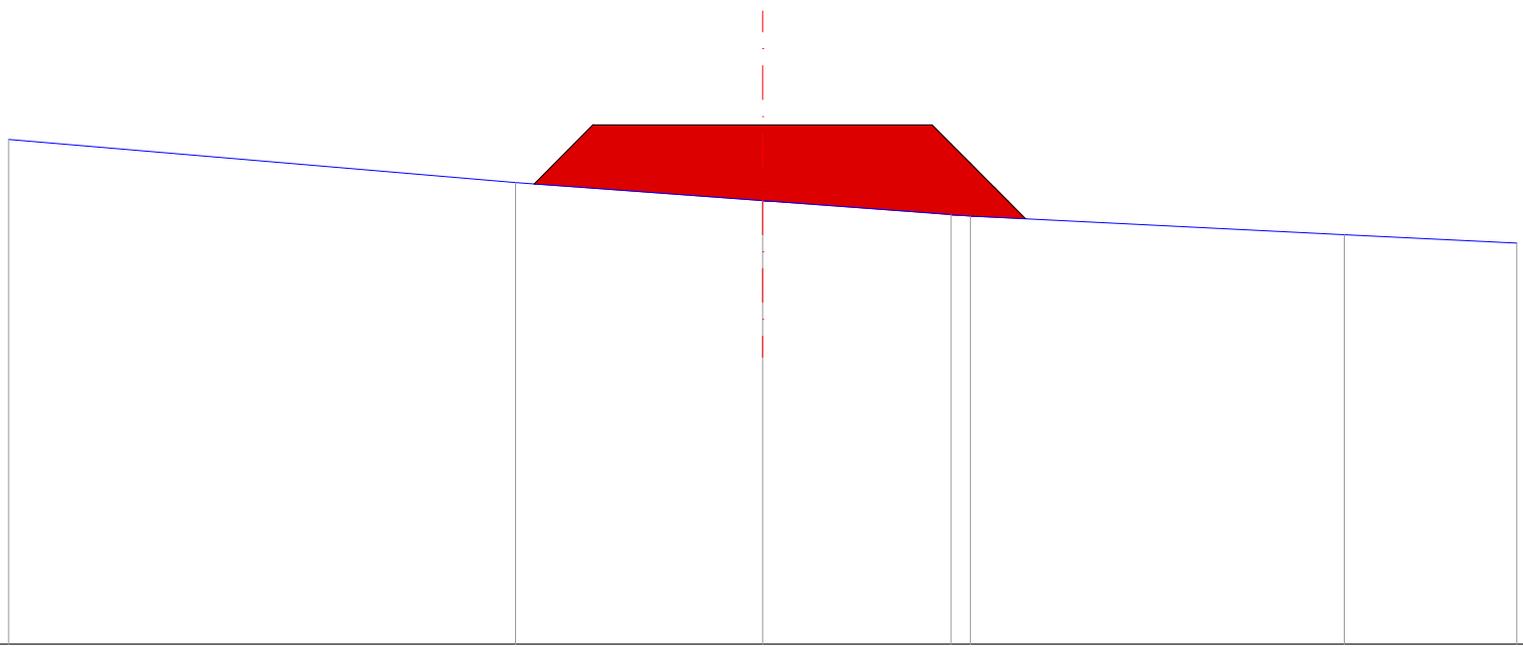

QT.RIF. 353.223

QUOTE TERRENO	359.86	359.29	359.05	358.87 358.65	358.61	358.50
DIST.PARZIALI TERRENO	6.73	3.27	2.50	0.25	4.96	2.29
QUOTE PROGETTO		359.28 360.05	360.05	360.05 358.82		
DIST.PARZIALI PROGETTO		0.77	2.25	2.25	1.23	


SEZIONE N. : 6  
 QT. PROGETTO : 360.050  
 DIST.PROG. : 50.000  
 DIST.PREC. : 10.000  
 DIST.SUCC. : 10.000

N.B. Sono state selezionate le sezioni stradali più significative

RILEVATI	
RILEVATO	3.536 mq

Riporto   
 Sterro

QT.RIF. 353.447

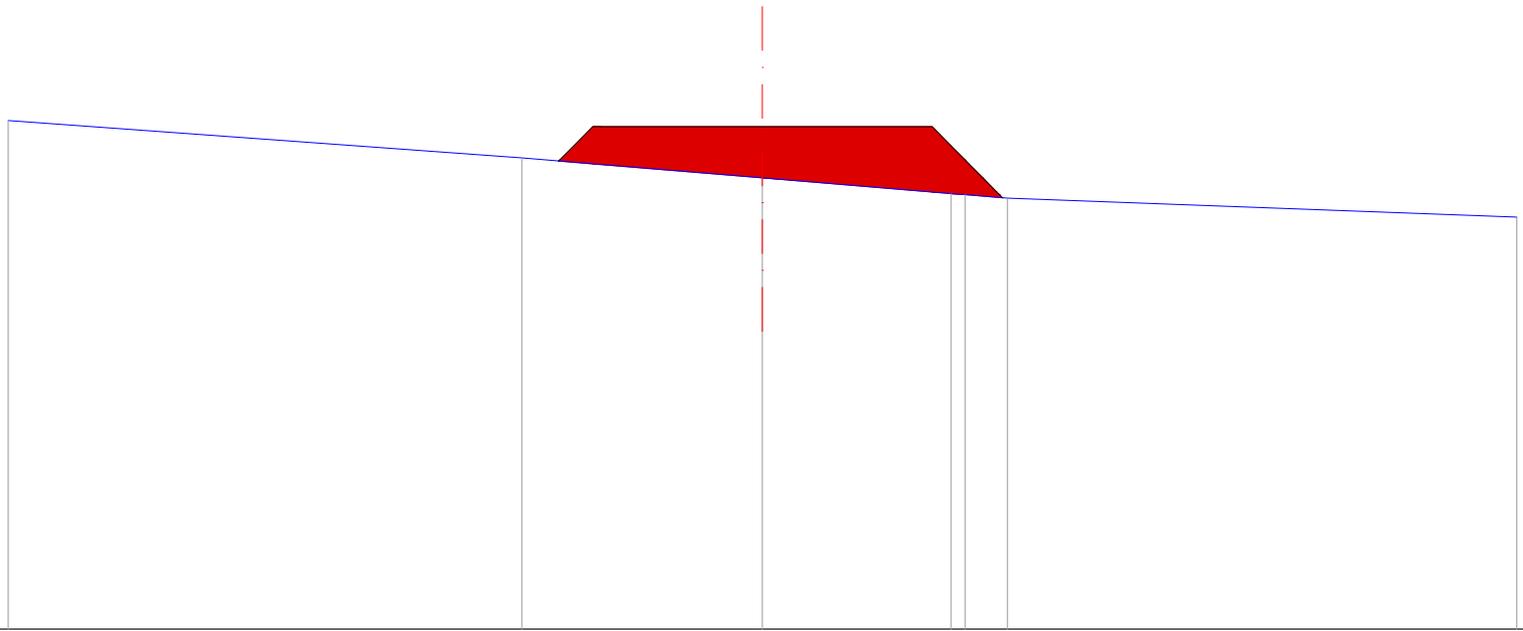


QUOTE TERRENO	360.13	359.64	359.38	359.17 359.16	359.11	358.86
DIST.PARZIALI TERRENO	6.81	3.19	2.50	0.19 0.56	6.75	
QUOTE PROGETTO		359.60 360.05	360.05	360.05	359.12	
DIST.PARZIALI PROGETTO		0.45	2.25	2.25	0.93	

SEZIONE N. : 9  
 QT. PROGETTO : 360.281  
 DIST.PROG. : 70.000  
 DIST.PREC. : 7.498  
 DIST.SUCC. : 10.000

RILEVATI	
RILEVATO	1.244 mq

N.B. Sono state selezionate le sezioni stradali più significative

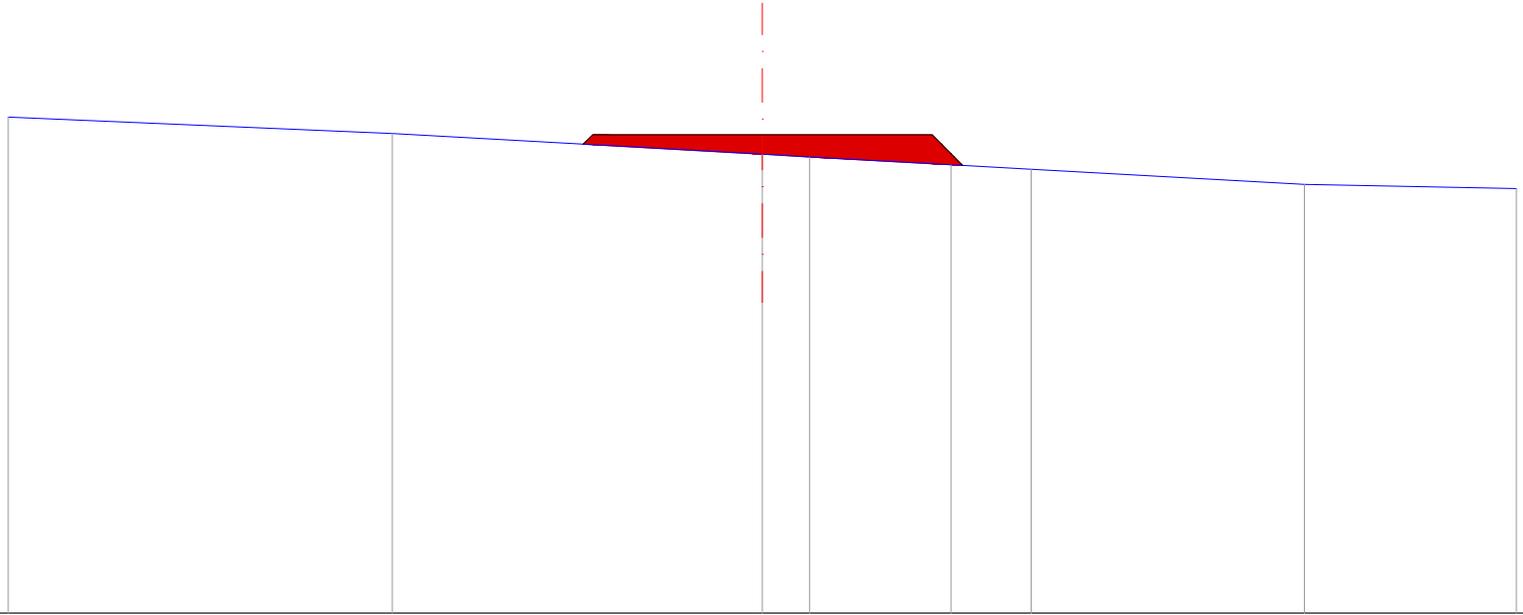

Riporto   
 Sterro

QT.RIF. 353.992

QUOTE TERRENO	360.51	360.30	360.02	359.99	359.89	359.83	359.63	359.57
DIST.PARZIALI TERRENO	5.09	4.91	0.63	1.87	1.06	3.62	2.81	
QUOTE PROGETTO			360.16 360.28	360.28	360.28	359.88		
DIST.PARZIALI PROGETTO			2.25	2.25	0.40			

SEZIONE N. : 11

QT. PROGETTO : 361.045

DIST.PROG. : 90.000

DIST.PREC. : 10.000

DIST.SUCC. : 10.000

N.B. Sono state selezionate le  
sezioni stradali più significative


SCAVI E BONIFICHE

STERRO

0.216 mq

Riporto   
Sterro 

QT.RIF. 355.024

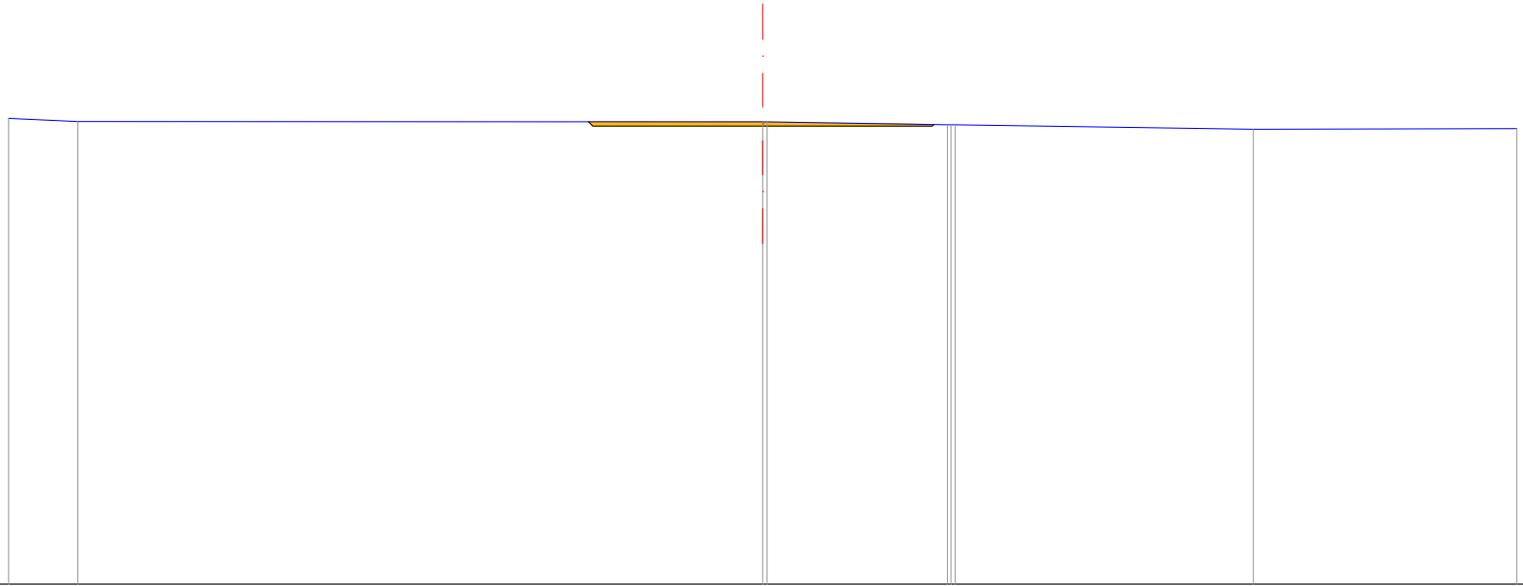


QUOTE TERRENO	361.15	361.10		361.10	361.10	361.06	361.06	361.00	361.01
DIST.PARZIALI TERRENO	0.92		9.08		2.39		3.95		3.49
QUOTE PROGETTO				361.10	361.04	361.04	361.04	361.07	
DIST.PARZIALI PROGETTO					2.25		2.25		

SEZIONE N. : 13  
 QT. PROGETTO : 362.200  
 DIST.PROG. : 110.000  
 DIST.PREC. : 10.000  
 DIST.SUCC. : 10.000

SCAVI E BONIFICHE	
STERRO	1.281 mq

N.B. Sono state selezionate le sezioni stradali più significative

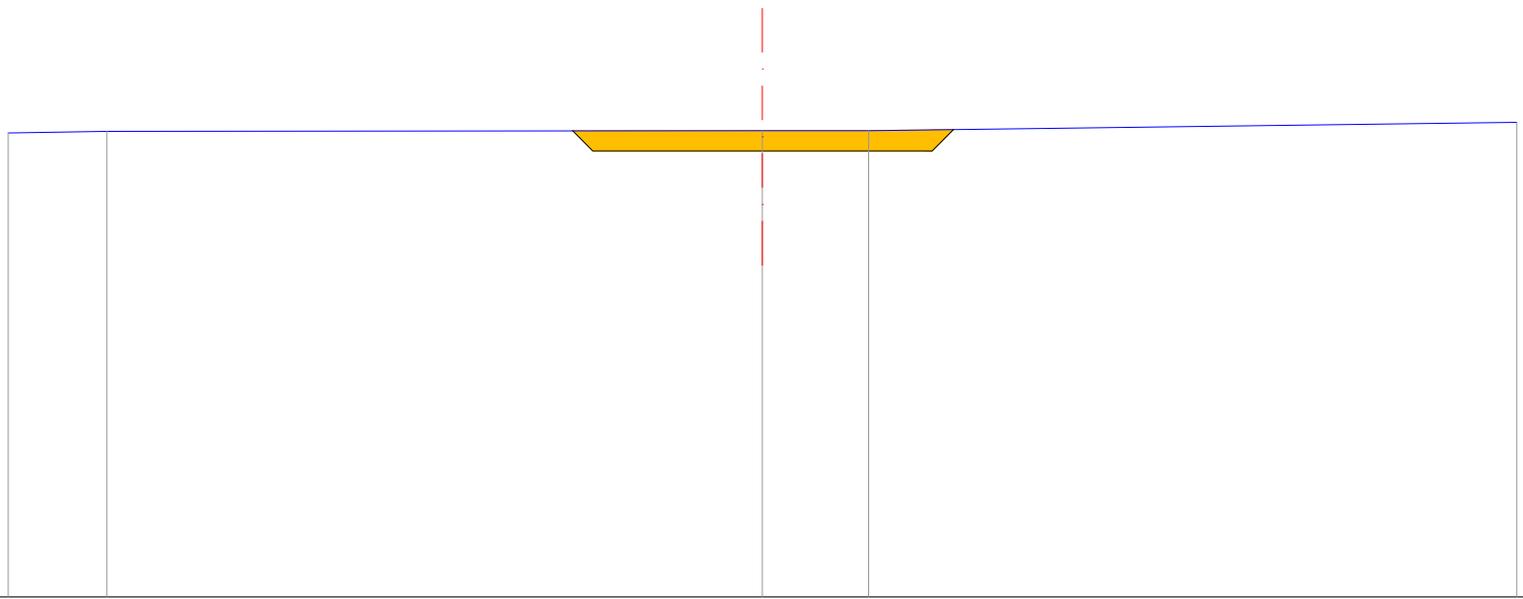

Riporto   
 Sterro

QT.RIF. 356.337

QUOTE TERRENO	362.44	362.46		362.47	362.47		362.58
DIST.PARZIALI TERRENO	1.31		8.69		1.41		8.59
QUOTE PROGETTO				362.46 362.20	362.20		362.20 362.48
DIST.PARZIALI PROGETTO				0.26	2.25	2.25	0.28

SEZIONE N. : 15

QT. PROGETTO : 363,217

DIST.PROG. : 130.000

DIST.PREC. : 10.000

DIST.SUCC. : 4,899

N.B. Sono state selezionate le  
sezioni stradali più significative

SCAVI E BONIFICHE


STERRO

0.874 mq

Riporto   
Sterro 

SCALA 1:100

QT.RIF. 357,274

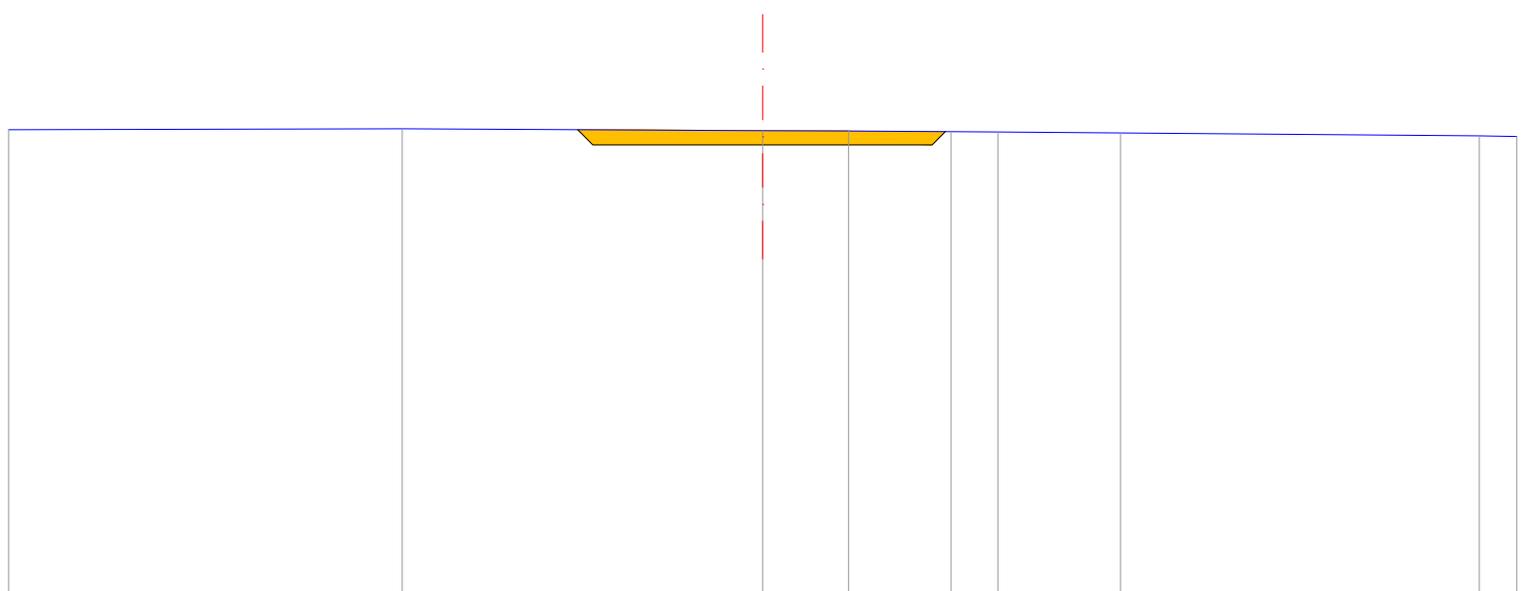


QUOTE TERRENO	363.41	363.43	363.40	363.40	363.39	363.39	363.37	363.34	363.33
DIST.PARZIALI TERRENO	5.22	4.78	1.14	1.36	0.62	1.63	4.76	0.49	
QUOTE PROGETTO			363.42 363.22	363.22	363.22 363.39				
DIST.PARZIALI PROGETTO			0.20	2.25	2.25	0.17			

SEZIONE N. : 17  
 QT. PROGETTO : 363.454  
 DIST.PROG. : 140.000  
 DIST.PREC. : 5.101  
 DIST.SUCC. : 10.000

SCAVI E BONIFICHE	
STERRO	0.867 mq

N.B. Sono state selezionate le sezioni stradali più significative

Riporto   
 Sterro 

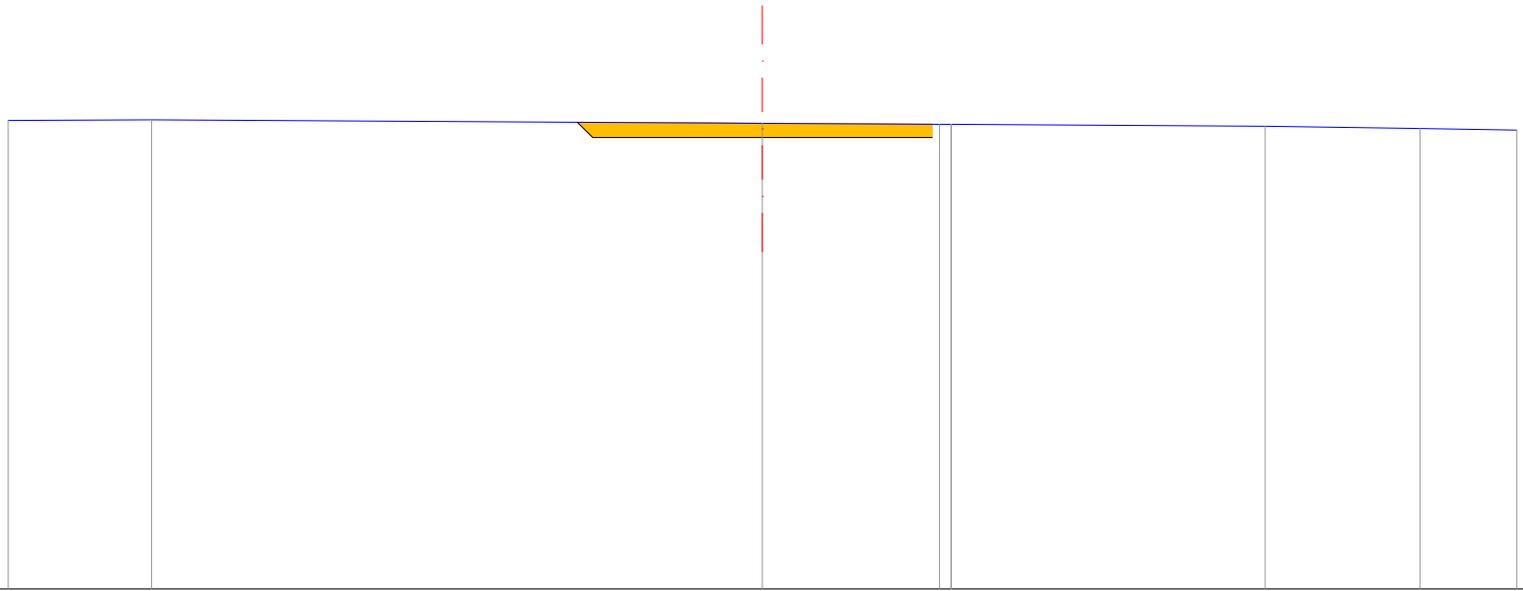

QT.RIF. 357.520 

QUOTE TERRENO	363.68	363.69		363.64	363.63	363.63	363.63	363.60	363.57	363.55
DIST.PARZIALI TERRENO	1.90	8.10	2.35	4.16	2.05	1.28				
QUOTE PROGETTO										
DIST.PARZIALI PROGETTO			0.20	2.25	2.25					

SEZIONE N. : 21

QT. PROGETTO : 363.500

DIST.PROG. : 180.000

DIST.PREC. : 10.000

DIST.SUCC. : 5.228

N.B. Sono state selezionate le  
sezioni stradali più significative


SCAVI E BONIFICHE

STERRO

5.584 mq

Riporto   
Sterro 

QT.RIF. 358.043

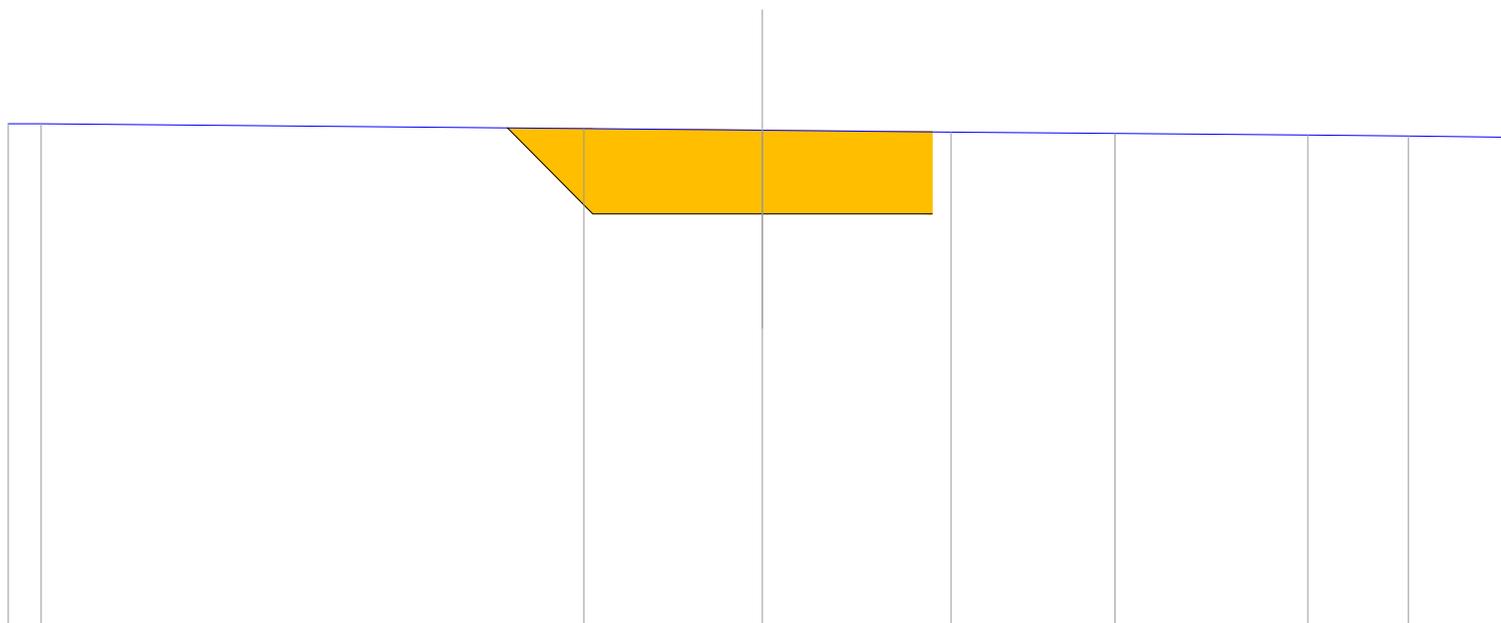

QUOTE TERRENO	364.69 364.68			364.62	364.60	364.58	364.56	364.54	364.53	364.51 364.51
DIST.PARZIALI TERRENO	0.43	7.20	2.37	2.50	2.18	2.56	1.33	1.35		
QUOTE PROGETTO			364.63 363.50	363.50	363.50	363.50				
DIST.PARZIALI PROGETTO			1.13	2.25	2.25					

# SEZIONI STRADA ESTERNA

SEZIONE N. : 1

QT. PROGETTO : 367.204

DIST.PROG. : 0.000

DIST.SUCC. : 10.000

N.B. Sono state selezionate le  
sezioni stradali più significative

SCAVI E BONIFICHE

STERRO 0.002 mq

RILEVATI

RILEVATO 0.021 mq

Riporto   
Sterro 


QT.RIF. 360.882

QUOTE TERRENO	367.21	367.21 367.19	1.78	367.19 367.19	0.23	3.33	367.20 367.20 367.20 367.21	0.27 0.37	3.58	367.16	367.15 367.15 367.15
DIST.PARZIALI TERRENO	1.29	0.19	1.78	0.23		3.33		0.27 0.37	3.58	1.18	
QUOTE PROGETTO						367.19 367.20	367.20		367.20 367.19		
DIST.PARZIALI PROGETTO						2.25		2.25			

SEZIONE N. : 4  
 QT. PROGETTO : 360.050  
 DIST.PROG. : 30.000  
 DIST.PREC. : 10.000  
 DIST.SUCC. : 10.000

RILEVATI	
RILEVATO	5.525 mq

N.B. Sono state selezionate le sezioni stradali più significative

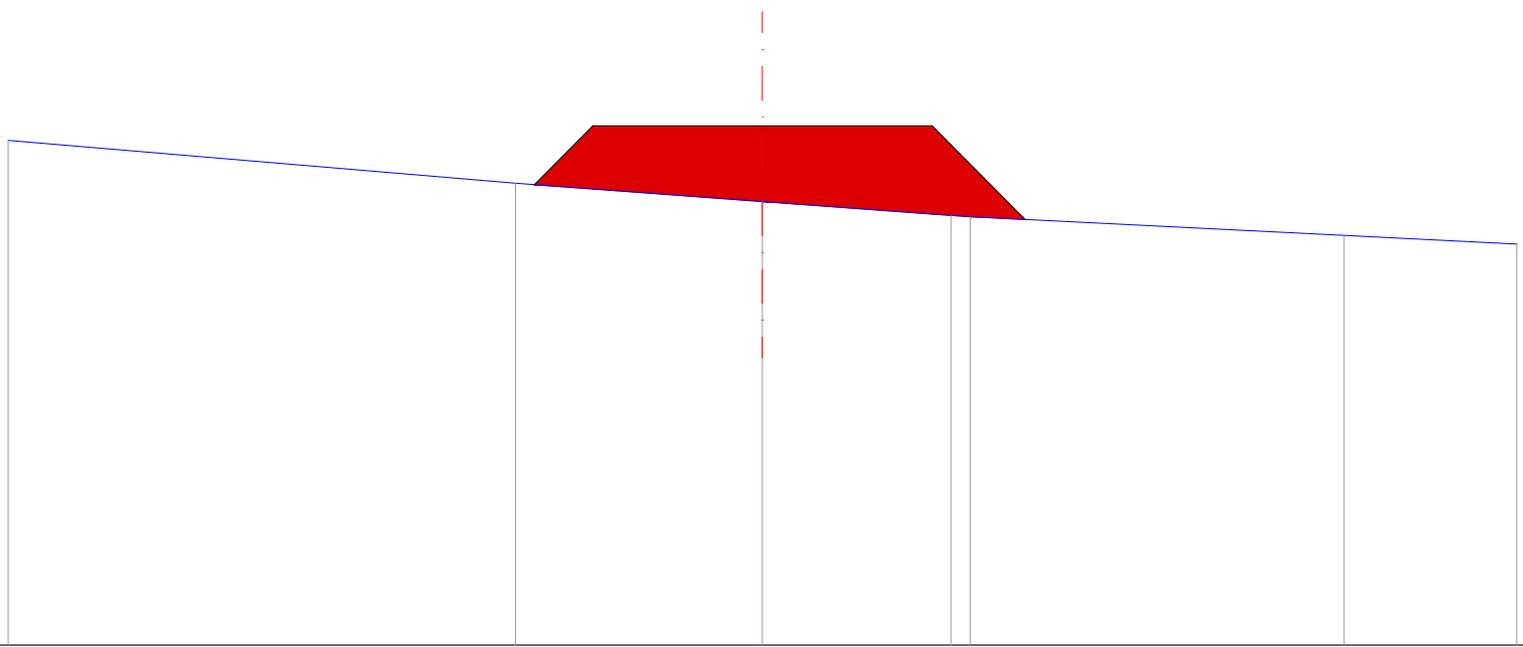

Riporto   
 Sterro

QT.RIF. 353.223

QUOTE TERRENO	359.86	359.29	359.05	358.87 358.65	358.61	358.50
DIST.PARZIALI TERRENO	6.73	3.27	2.50	0.25	4.96	2.29
QUOTE PROGETTO	359.28	360.05	360.05	360.05	358.82	
DIST.PARZIALI PROGETTO		0.77	2.25	2.25	1.23	

SEZIONE N. : 8

QT. PROGETTO : 366.882

DIST.PROG. : 60.000

DIST.PREC. : 4.333

DIST.SUCC. : 10.000

N.B. Sono state selezionate le  
sezioni stradali più significative


RILEVATI

RILEVATO

0.100 mq

Riporto   
Sterro 

QT.RIF. 360.706

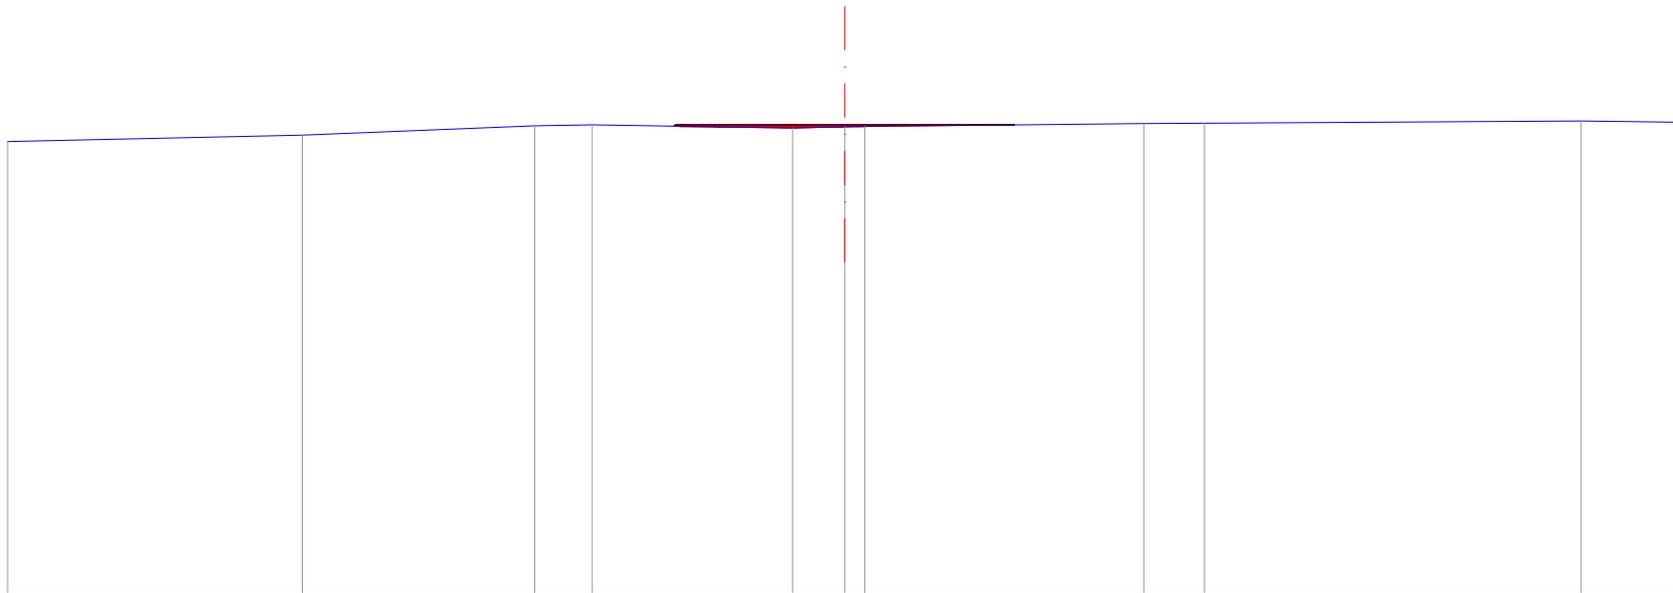

QUOTE TERRENO

366.74

366.87

366.88

366.84

366.86

366.86

366.90

366.90

366.93

DIST.PARZIALI TERRENO

3.08

0.76

2.66

0.69

0.27

3.70

0.80

5.00

2.42

QUOTE PROGETTO

366.86

366.88

366.88

366.88

366.88

DIST.PARZIALI PROGETTO

2.25

2.25


SEZIONE N. : 14  
 QT. PROGETTO : 366.531  
 DIST.PROG. : 120.000  
 DIST.PREC. : 10.000  
 DIST.SUCC. : 3.253

N.B. Sono state selezionate le sezioni stradali più significative

RILEVATI	
RILEVATO	0.349 mq

Riporto   
 Sterro 

QT.RIF. 360.300

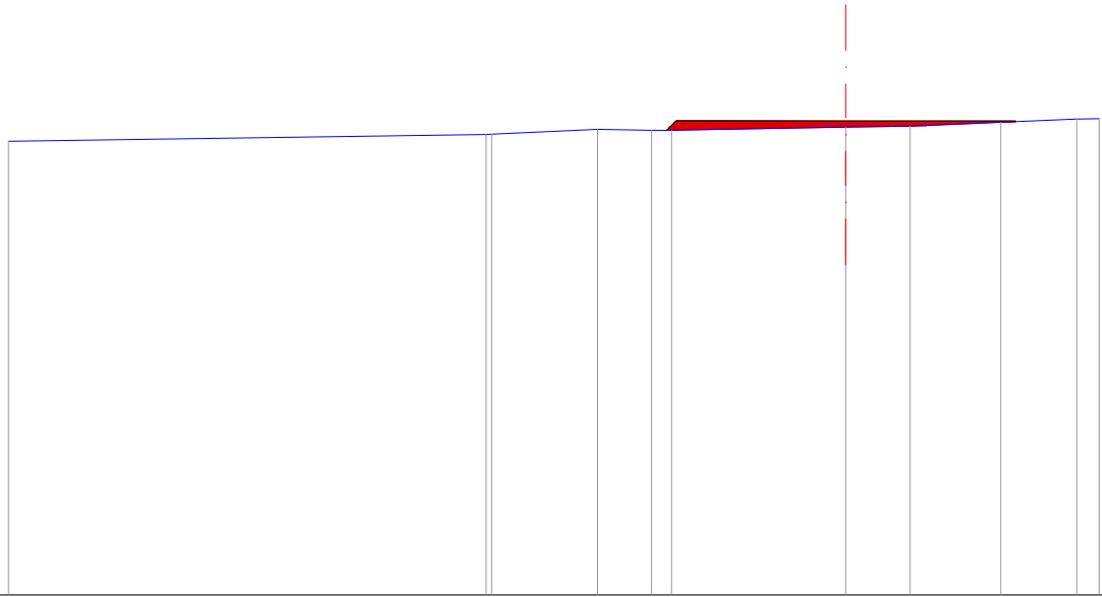

QUOTE TERRENO			366.35 366.36		366.42	366.41 366.41		366.45	366.46	366.51	366.56 366.56	
DIST.PARZIALI TERRENO			1.41		0.72	0.27		2.31	0.86	1.20	1.01	0.30
QUOTE PROGETTO						366.41 366.53		366.53			366.53 366.52	
DIST.PARZIALI PROGETTO								2.25		2.25		

SEZIONE N. : 17

QT. PROGETTO : 366.268

DIST.PROG. : 140.754

DIST.PREC. : 10.754

DIST.SUCC. : 9.246

N.B. Sono state selezionate le sezioni stradali più significative

RILEVATI


RILEVATO

0.231 mq

Riporto  
Sterro



QT.RIF. 360.167

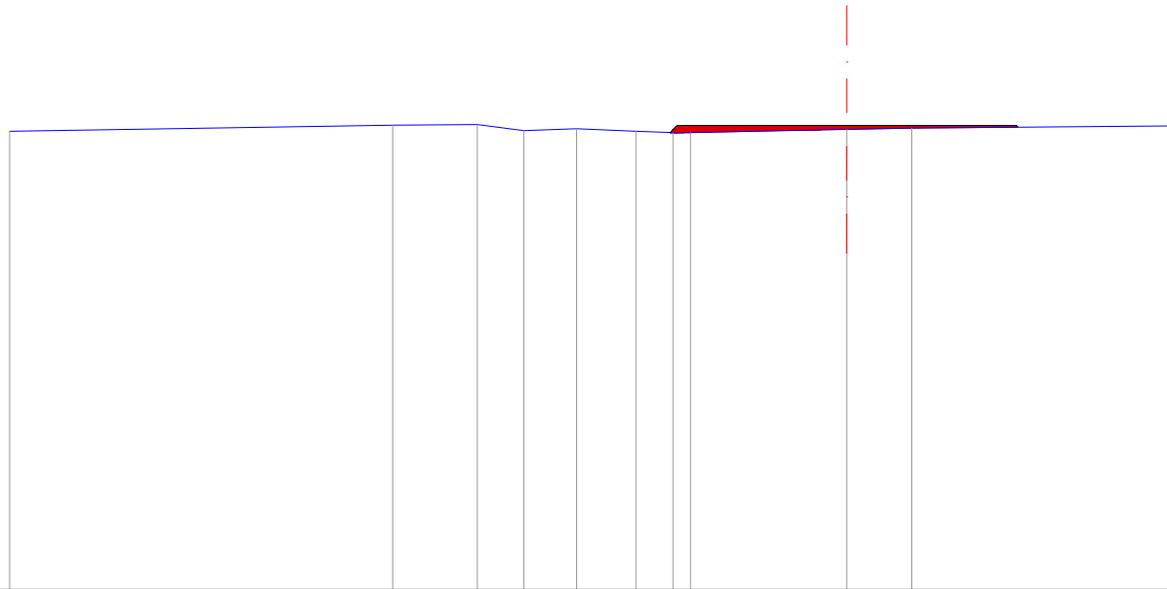

QUOTE TERRENO

366.28 366.28 366.20 366.23 366.19 366.17 366.18 366.22 366.24 366.27 366.27

DIST.PARZIALI TERRENO

1.12 0.62 0.70 0.79 0.49 0.23 2.07 0.86 3.59

QUOTE PROGETTO

366.18 366.27 366.27 366.27 366.25

DIST.PARZIALI PROGETTO

2.25 2.25

SEZIONE N. : 20

QT. PROGETTO : 365.851

DIST.PROG. : 170.000

DIST.PREC. : 11.745

DIST.SUCC. : 10.000

N.B. Sono state selezionate le  
sezioni stradali più significative


RILEVATI

RILEVATO

1.442 mq

Riporto   
Sterro 

QT.RIF. 359.546

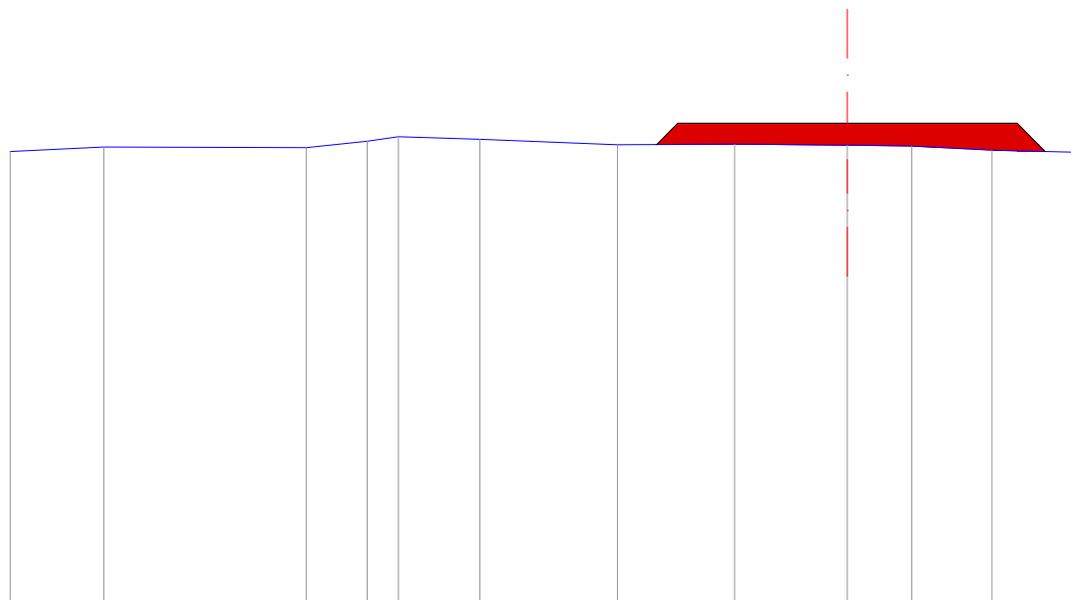

QUOTE TERRENO	365.54	365.53	365.62	365.67	365.64	365.57	365.58	365.56	365.55	365.50	365.47
DIST.PARZIALI TERRENO	2.69	0.81	0.41	1.08	1.82	1.55	1.49	0.85	1.06	1.25	
QUOTE PROGETTO						365.57	365.85	365.85		365.85	365.48
DIST.PARZIALI PROGETTO						0.28	2.25	2.25		0.37	

SEZIONE N. : 23

QT. PROGETTO : 365.279

DIST.PROG. : 200.800

DIST.PREC. : 10.800

DIST.SUCC. : 9.200

N.B. Sono state selezionate le  
sezioni stradali più significative

RILEVATI


RILEVATO

2.881 mq

Riporto  
Sterro



QT.RIF. 359.238

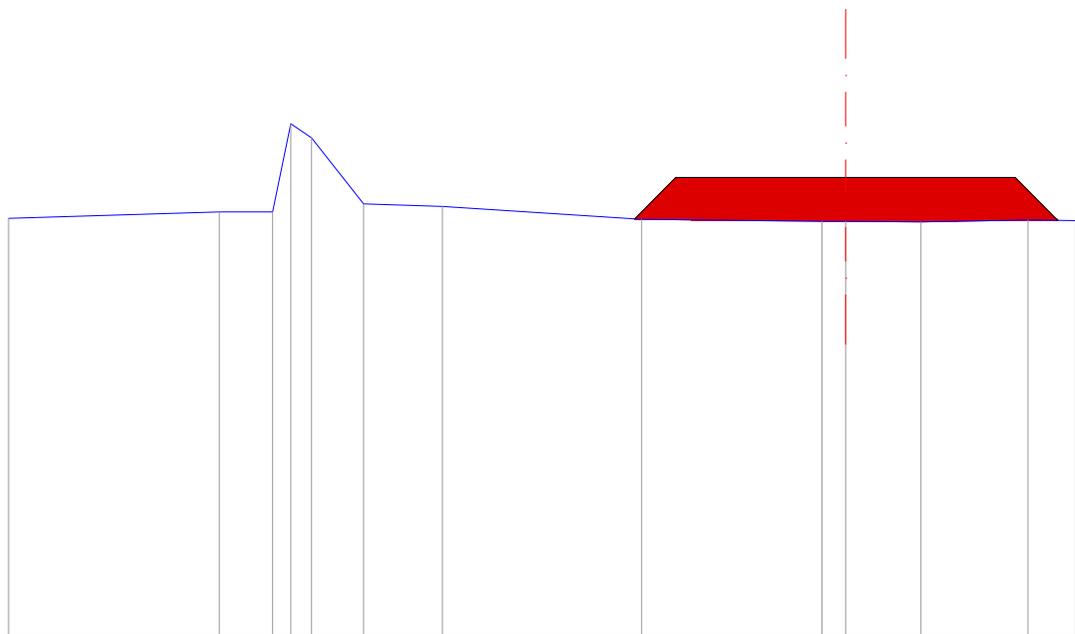

QUOTE TERRENO

364.82 364.83 365.99 365.80 364.93 364.90 364.73 364.70 364.70 364.69 364.72 364.71 364.62

DIST.PARZIALI TERRENO

0.71 0.24 0.27 0.69 1.04 2.64 2.40 0.31 1.00 1.42 0.64 0.16

QUOTE PROGETTO

364.73 365.28 365.28 365.28 364.72

DIST.PARZIALI PROGETTO

0.55 2.25 2.25 0.56

SEZIONE N. : 25

QT. PROGETTO : 364.269

DIST.PROG. : 221.786

DIST.PREC. : 11.786

DIST.SUCC. : 8.214

N.B. Sono state selezionate le  
sezioni stradali più significative

SCAVI E BONIFICHE

STERRO 0.001 mq


RILEVATI

RILEVATO 0.302 mq

Riporto  
Sterro



QT.RIF. 358.502

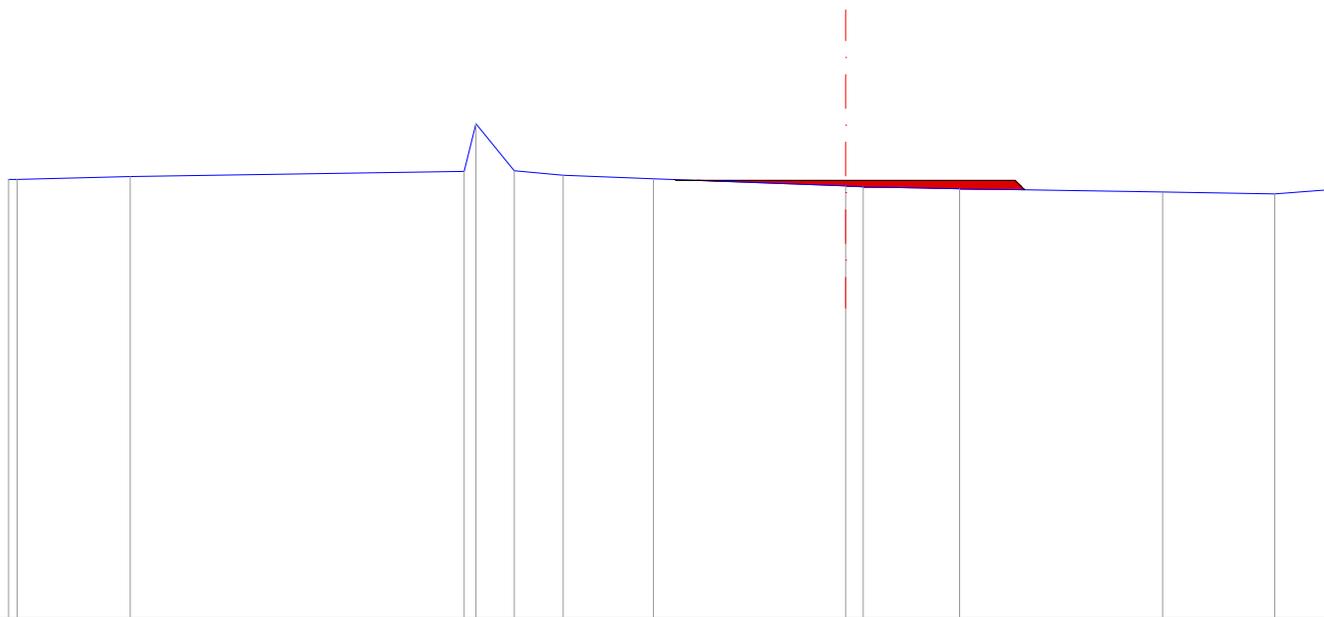

QUOTE TERRENO

364.28 364.32 364.39 365.01 364.40 364.34 364.29 364.20 364.19 364.16 364.12 364.09 364.16

DIST.PARZIALI TERRENO

1.50 4.43 0.51 0.65 1.20 2.55 0.23 1.28 2.69 1.49 0.84

QUOTE PROGETTO

364.28 364.27 364.27 364.27 364.15

DIST.PARZIALI PROGETTO

2.25 2.25

SEZIONE N. : 28

QT. PROGETTO : 363.105

DIST.PROG. : 242.771

DIST.PREC. : 2.771

DIST.SUCC. : 7.229

N.B. Sono state selezionate le  
sezioni stradali più significative


SCAVI E BONIFICHE

STERRO

3.552 mq

Riporto   
Sterro 

QT.RIF. 357.436

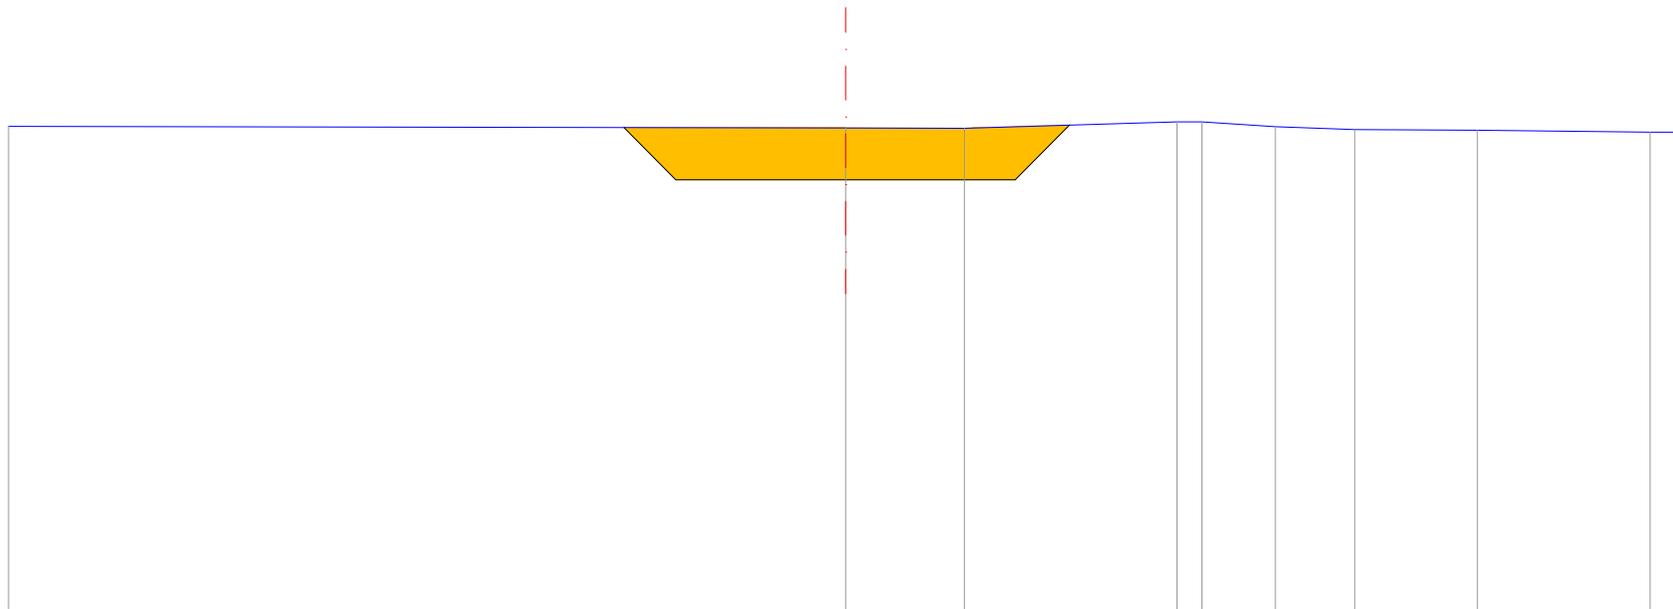

QUOTE TERRENO				363.78	363.78		363.87	363.87	363.80	363.77	363.76		363.73
DIST.PARZIALI TERRENO	20.00			1.58	2.82		0.33	0.97	1.06	1.63		2.29	1.07
QUOTE PROGETTO		363.79	363.11	363.11	363.11	363.82							
DIST.PARZIALI PROGETTO		0.69	2.25	2.25	0.72								

SEZIONE N. : 33

QT. PROGETTO : 361.151

DIST.PROG. : 285.792

DIST.PREC. : 5.792

DIST.SUCC. : 4.208

N.B. Sono state selezionate le  
sezioni stradali più significative


SCAVI E BONIFICHE

STERRO

2.135 mq

Riporto   
Sterro 

QT.RIF. 355.686

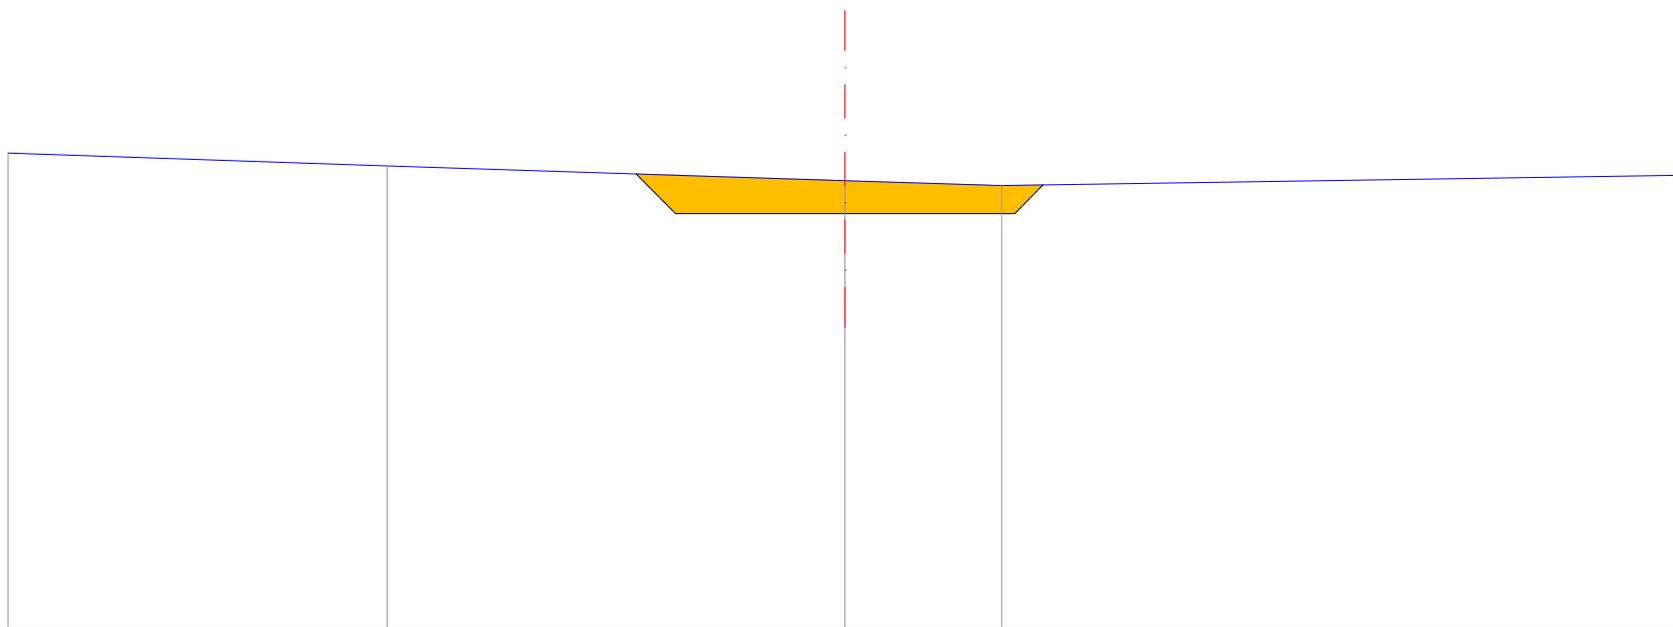

QUOTE TERRENO		361.77		361.58		361.52	
DIST.PARZIALI TERRENO	7.63		6.07		2.08		10.88
QUOTE PROGETTO			361.67 361.15		361.15		361.15 361.52
DIST.PARZIALI PROGETTO			0.52	2.25	2.25	0.37	

SEZIONE N. : 35

QT. PROGETTO : 360.718

DIST.PROG. : 300.000

DIST.PREC. : 10.000

DIST.SUCC. : 3.857

N.B. Sono state selezionate le  
sezioni stradali più significative


RILEVATI

RILEVATO

0.177 mq

Riporto   
Sterro 

QT.RIF. 355.004

 

QUOTE TERRENO	360.78			360.68		360.65	360.63	360.66	
DIST.PARZIALI TERRENO		10.77			2.81		1.36	1.01	10.77
QUOTE PROGETTO				360.70 360.72		360.72		360.72 360.66	
DIST.PARZIALI PROGETTO				2.25		2.25			

SEZIONE N. : 37

QT. PROGETTO : 360.413

DIST.PROG. : 310.000

DIST.PREC. : 6.143

DIST.SUCC. : 11.921

N.B. Sono state selezionate le  
sezioni stradali più significative

RILEVATI


RILEVATO

1.028 mq

Riporto  
Sterro



QT.RIF. 354.482

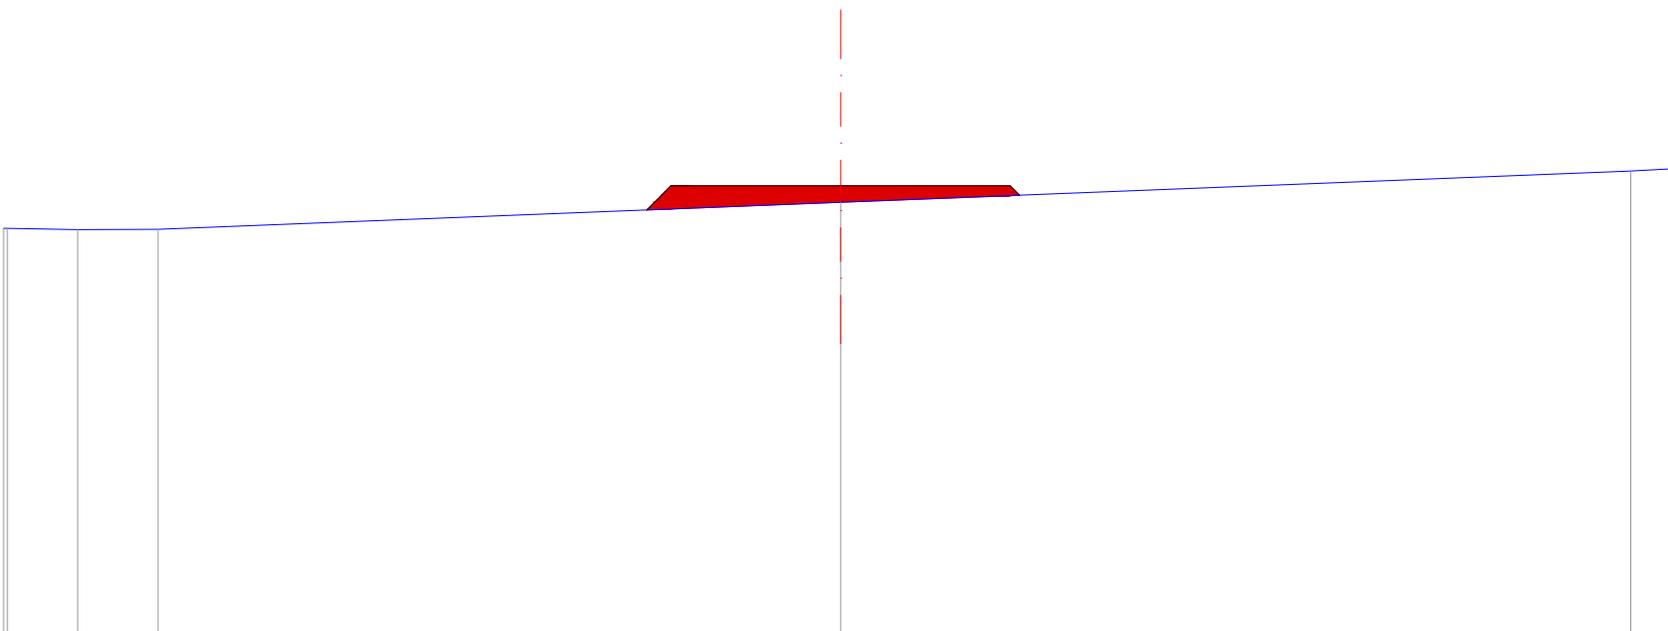

QUOTE TERRENO

359.86

359.84

359.84

360.20

360.61

DIST.PARZIALI TERRENO

0.93

1.07

9.05

10.48

QUOTE PROGETTO

360.10

360.41

360.41

360.41

360.29

DIST.PARZIALI PROGETTO

0.32

2.25

2.25