

Via Diocleziano, 107 - 80125 Napoli
 Tel. 081.19566613 - Fax. 081.7618640
 www.newgreen.it

cogein energy



REGIONE PUGLIA

Comune principale impianto



COMUNE DI ACQUAVIVA
 DELLE FONTI
 PROVINCIA DI BARI

Opere connesse



COMUNE DI GIOIA
 DEL COLLE
 PROVINCIA DI BARI



COMUNE DI
 SANTERAMO IN COLLE
 PROVINCIA DI BARI



COMUNE DI LATERZA
 PROVINCIA DI TARANTO



COMUNE DI CASTELLANETA
 PROVINCIA DI TARANTO



PROGETTO PER LA REALIZZAZIONE DI UN IMPIANTO PER LA PRODUZIONE DI ENERGIA ELETTRICA DA FONTE EOLICA, AI SENSI DEL D.LGS N. 387 DEL 2003, COMPOSTO DA N° 12 AEREOGENERATORI, PER UNA POTENZA COMPLESSIVA DI 72 MW, SITO NEL COMUNE DI ACQUAVIVA DELLE FONTI (BA) E OPERE CONNESSE NEI COMUNI DI GIOIA DEL COLLE (BA), SANTERAMO IN COLLE (BA), LATERZA (TA) E CASTELLANETA (TA)

COD.REG.	DESCRIZIONE	SCALA DI RAPP.
	SEZIONI STRADALI DEI TRONCHI DI VIABILITA' DI NUOVA REALIZZAZIONE - H1 -	1:100
COD. INT.		
TAV. SS1		

REDATTO	VERIFICATO	APPROVATO	REVISIONE
dott. Rino Castaldo arch. Rosario Manco	ing. Giuliana Faella ing. Federica Mallozzi dott. Rino Castaldo	ing. Giuseppe De Masi	Rev.0
			DATA
			07/2021

SEZIONE N. : 1


QT. PROGETTO : 378.100

DIST.PROG. : 0.000

DIST.SUCC. : 10.000

SCAVI E BONIFICHE	
STERRO	0.103 mq
RILEVATI	
RILEVATO	0.123 mq
MANUFATTI	
CANALETTA	0.175 mq

N.B. Sono state selezionate le sezioni stradali più significative

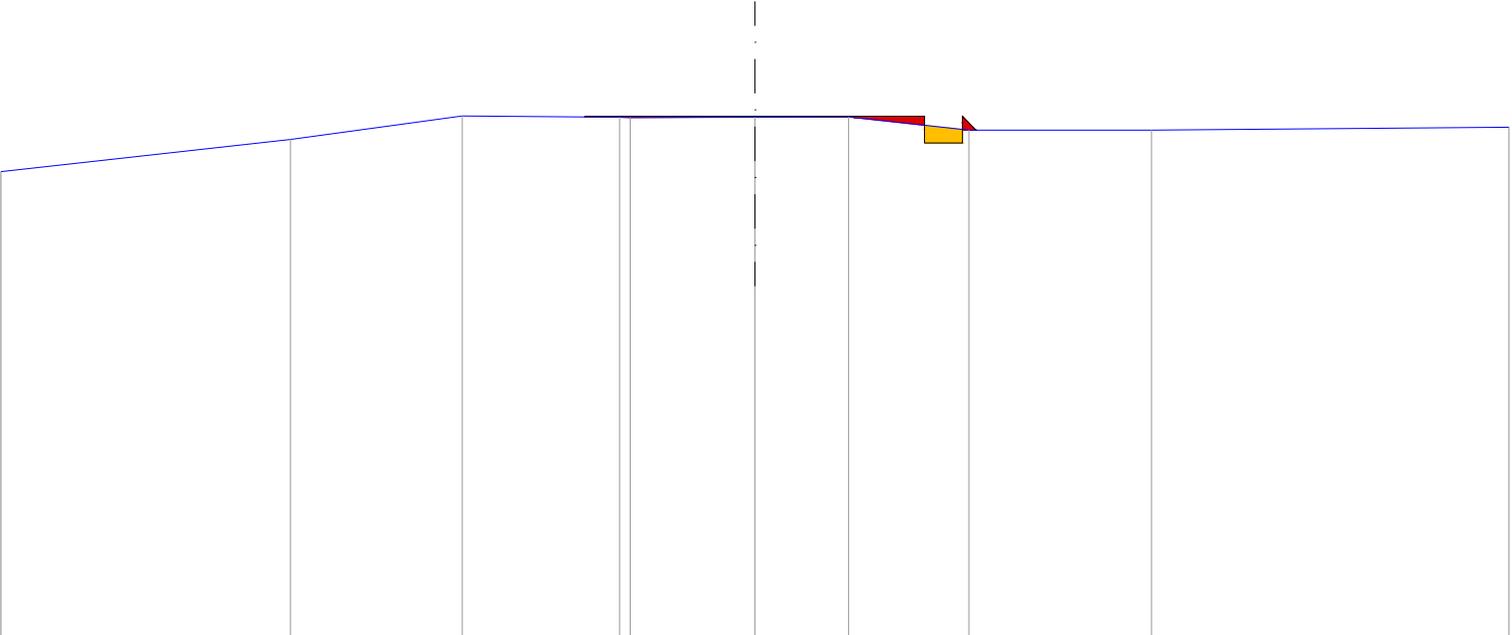

Ripporto
 Sterro


QT.RIF. 371.239

QUOTE TERRENO	377.37	377.79	378.11	378.09 378.08	378.09	378.09	377.92	377.92	377.96
DIST.PARZIALI TERRENO	3.84	2.28	2.09	1.65	1.24	1.59	2.42	4.74	
QUOTE PROGETTO				378.09 378.10	378.10		378.10 377.75 377.75 378.10 377.92		
DIST.PARZIALI PROGETTO				2.25	2.25		0.35 0.18		

SEZIONE N. : 3
QT. PROGETTO : 378.243
DIST.PROG. : 20.000
DIST.PREC. : 10.000
DIST.SUCC. : 10.000

SCAVI E BONIFICHE	
STERRO	0.178 mq
RILEVATI	
RILEVATO	0.367 mq
MANUFATTI	
CANALETTA	0.175 mq

N.B. Sono state selezionate le sezioni stradali più significative

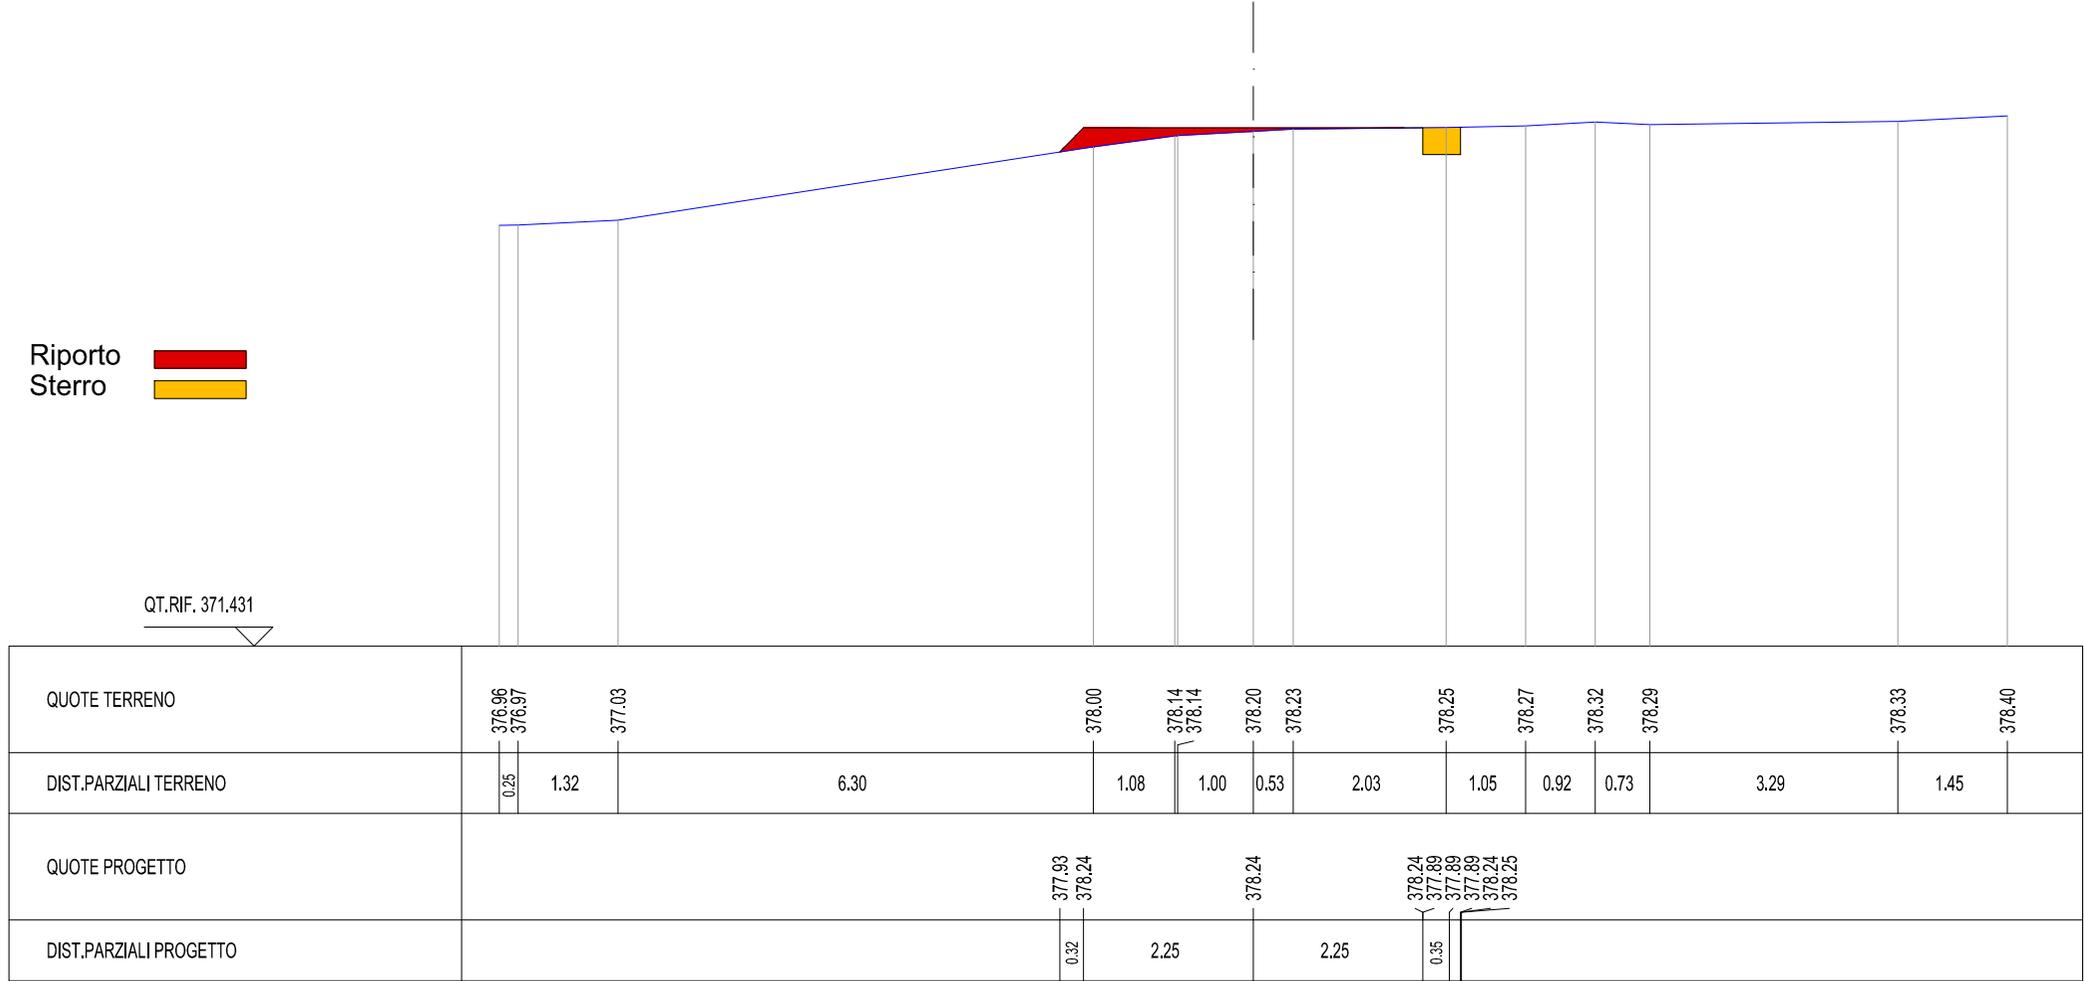

SEZIONE N. : 5

QT. PROGETTO : 378.396

DIST.PROG. : 40.000

DIST.PREC. : 10.000

DIST.SUCC. : 10.000

N.B. Sono state selezionate le sezioni stradali più significative

SCAVI E BONIFICHE

STERRO 0.049 mq

RILEVATI

RILEVATO 2.432 mq

MANUFATTI

CANALETTA 0.175 mq

Riporto 
Sterro 


QT.RIF. 371.759

QUOTE TERRENO	377.32	377.40		377.85	377.89		378.29		378.47	378.50	378.50	378.52	378.67	378.69
DIST.PARZIALI TERRENO	1.18		8.38	0.43		3.96		2.92	0.72	0.18		1.24	0.89	
QUOTE PROGETTO				377.72	378.40		378.40			378.40	378.05	378.05	378.40	378.19
DIST.PARZIALI PROGETTO				0.68	2.25		2.25			0.35	0.21			

SEZIONE N. : 7
QT. PROGETTO : 378.538
DIST.PROG. : 58.542
DIST.PREC. : 8.542
DIST.SUCC. : 11.458

SCAVI E BONIFICHE	
STERRO	0.107 mq
RILEVATI	
RILEVATO	1.121 mq
MANUFATTI	
CANALETTA	0.175 mq

N.B. Sono state selezionate le sezioni stradali più significative

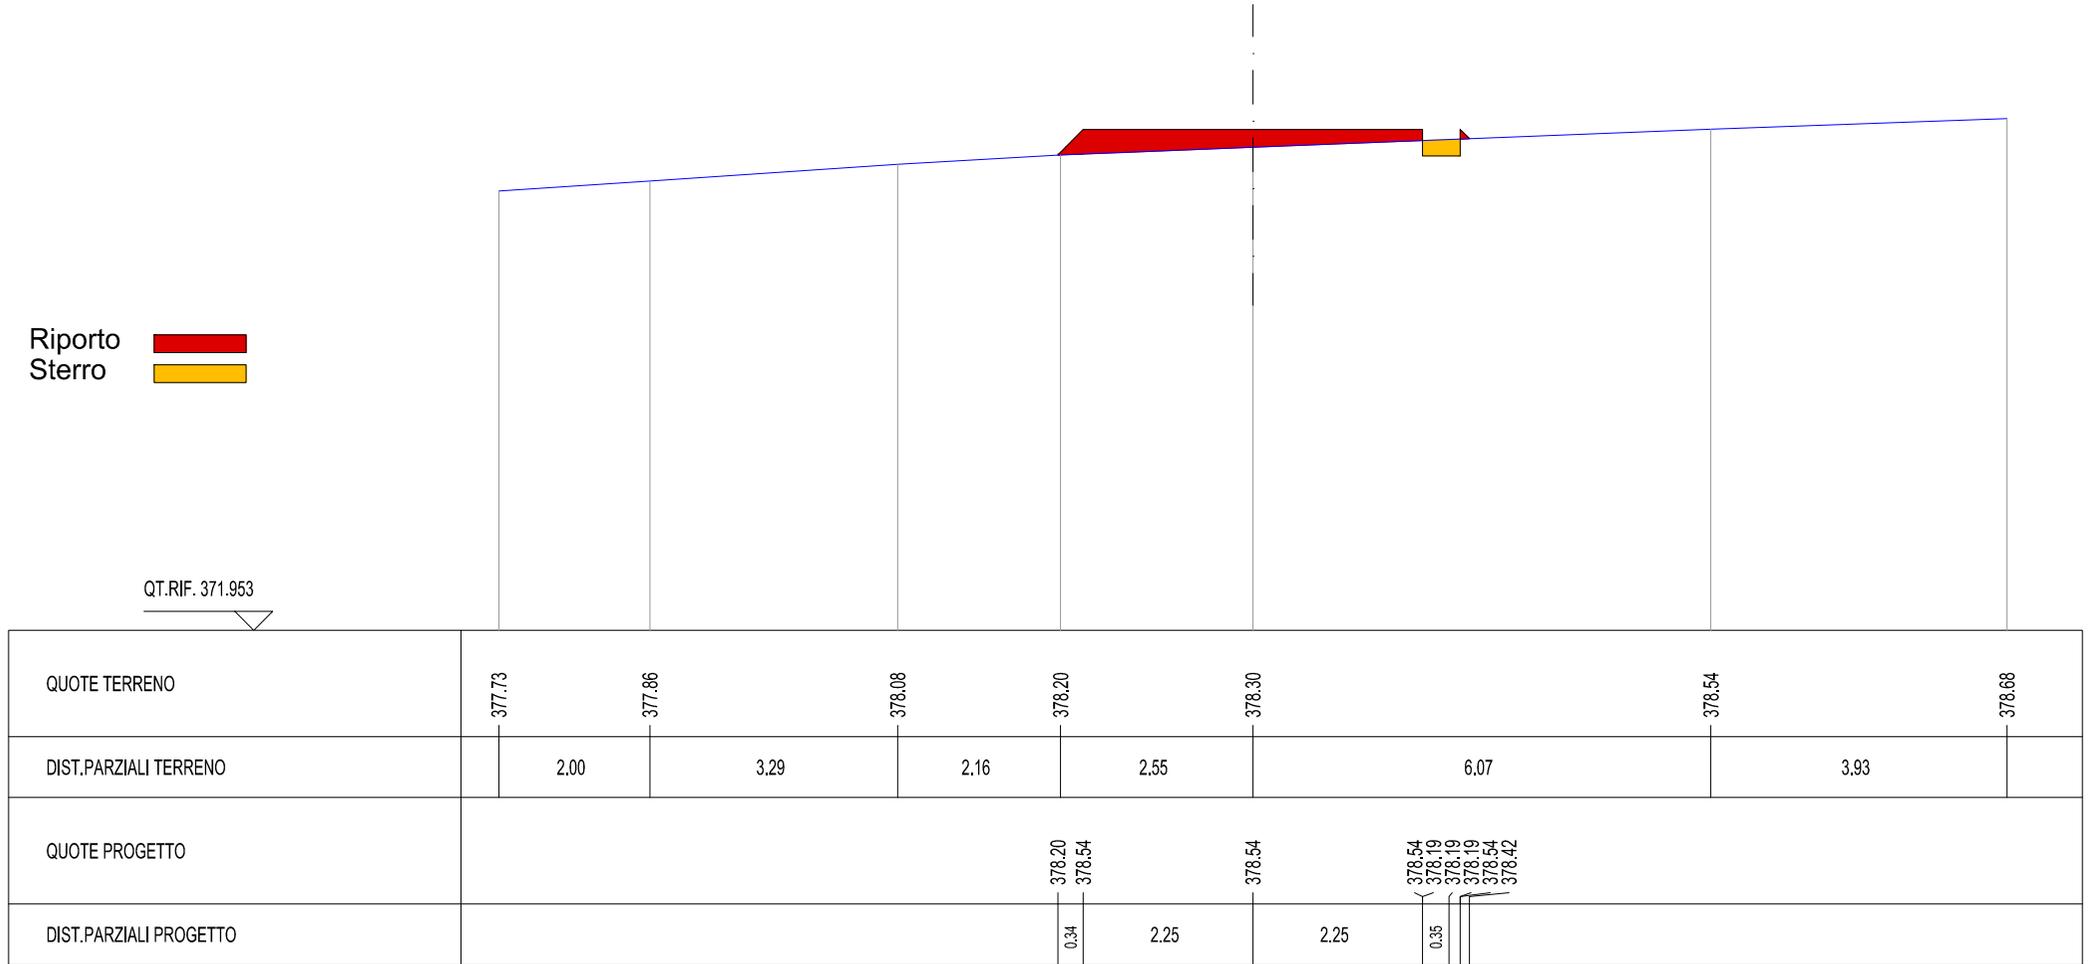

SEZIONE N. : 10
QT. PROGETTO : 378.779
DIST.PROG. : 90.000
DIST.PREC. : 10.000
DIST.SUCC. : 10.000


N.B. Sono state selezionate le sezioni stradali più significative

SCAVI E BONIFICHE	
STERRO	0.060 mq
RILEVATI	
RILEVATO	1.599 mq
MANUFATTI	
CANALETTA	0.175 mq

Riporto █
Sterro █

QT.RIF. 372.271

QUOTE TERRENO	378.11	378.36	378.41	378.45	378.79	378.81	378.92	378.93
DIST.PARZIALI TERRENO	7.39	1.79	0.81	8.43	0.22	0.79	0.57	
QUOTE PROGETTO		378.36	378.78	378.78	378.78	378.43	378.43	378.78
DIST.PARZIALI PROGETTO		0.42	2.25	2.25	0.35	0.21		

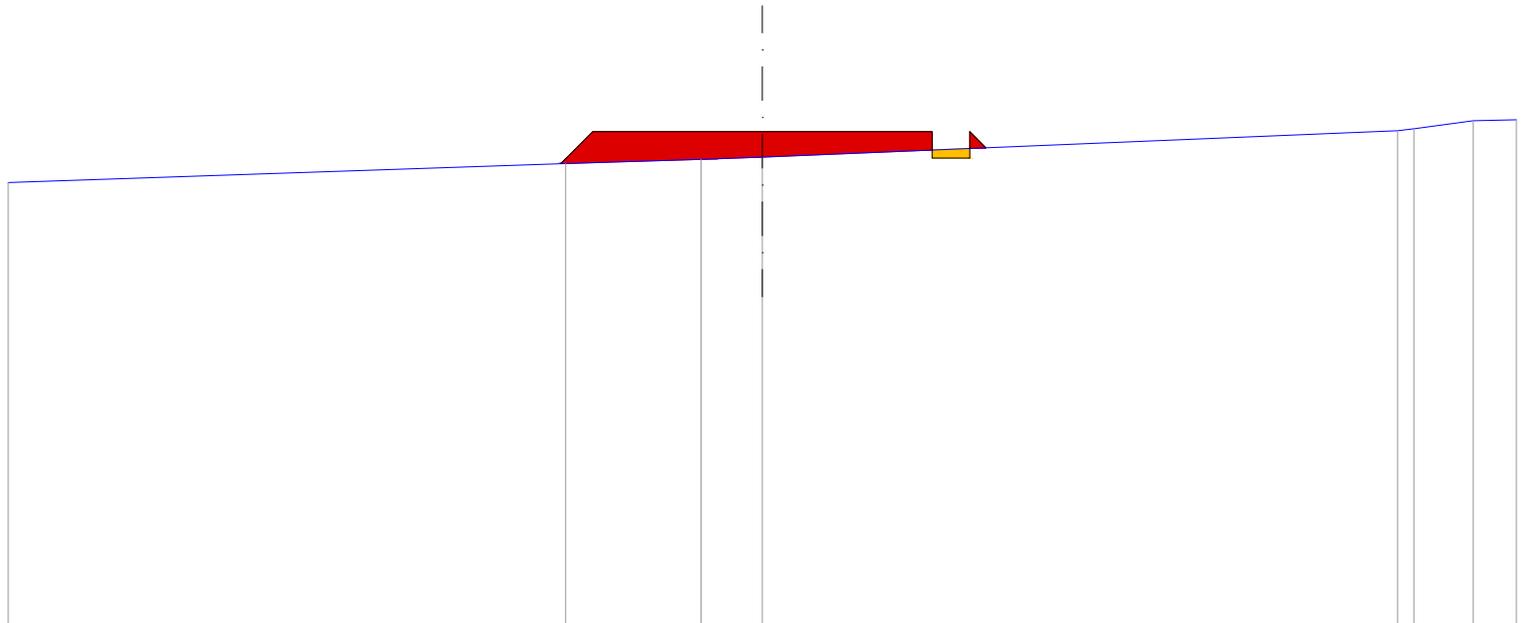


SEZIONE N. : 12
QT. PROGETTO : 378.791
DIST.PROG. : 110.000
DIST.PREC. : 10.000
DIST.SUCC. : 7.083

N.B. Sono state selezionate le sezioni stradali più significative

SCAVI E BONIFICHE	
STERRO	0.085 mq
RILEVATI	
RILEVATO	1.049 mq
MANUFATTI	
CANALETTA	0.175 mq

Riporto
Sterro

QT.RIF. 372.252

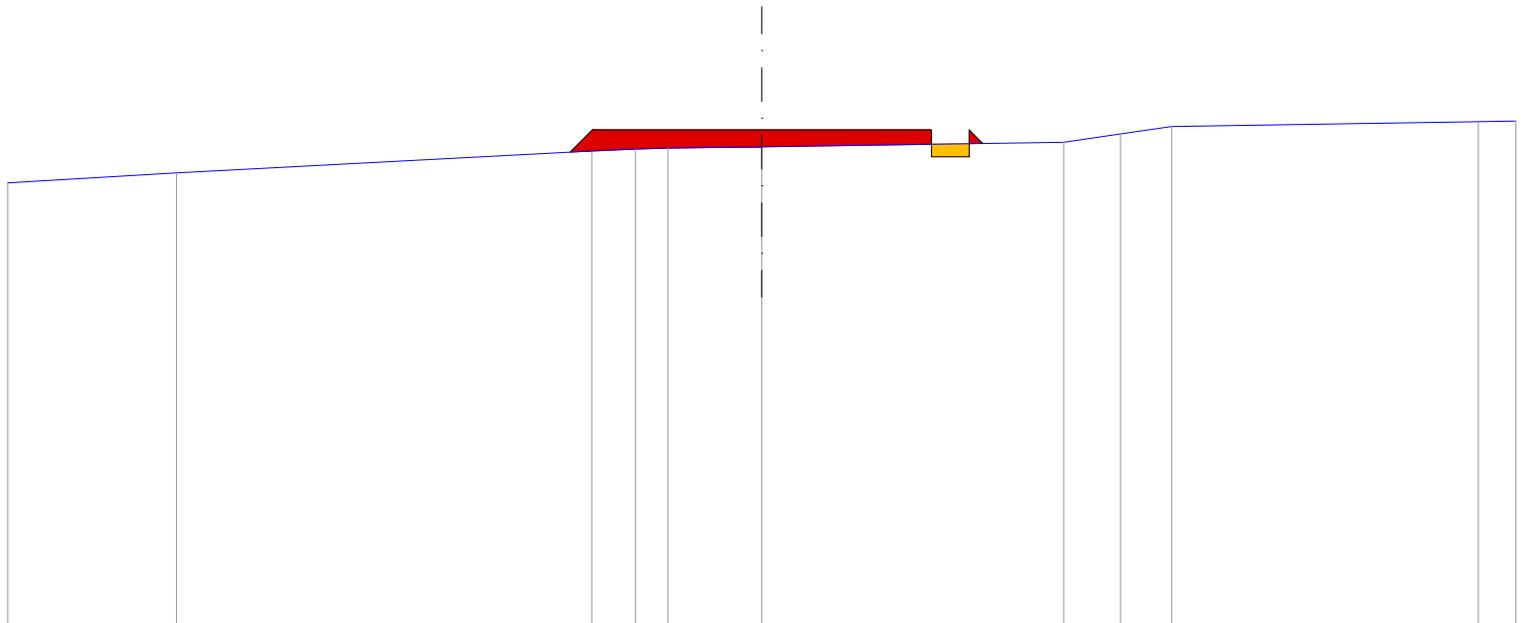


QUOTE TERRENO	378.09	378.23		378.52	378.54	378.55	378.57		378.63	378.74	378.84		378.90	378.91
DIST.PARZIALI TERRENO	2.24	5.51	0.58	0.43	1.24	4.00	0.75	0.68	4.07	0.50				
QUOTE PROGETTO			378.50	378.79		378.79		378.79	378.44	378.44	378.44	378.79	378.62	
DIST.PARZIALI PROGETTO			0.29	2.25	2.25	0.35	0.18							

SEZIONE N. : 15
 QT. PROGETTO : 378.488
 DIST.PROG. : 125.170
 DIST.PREC. : 5.170
 DIST.SUCC. : 4.830

SCAVI E BONIFICHE	
STERRO	0.137 mq
RILEVATI	
RILEVATO	0.865 mq
MANUFATTI	
CANALETTA	0.175 mq

N.B. Sono state selezionate le sezioni stradali più significative

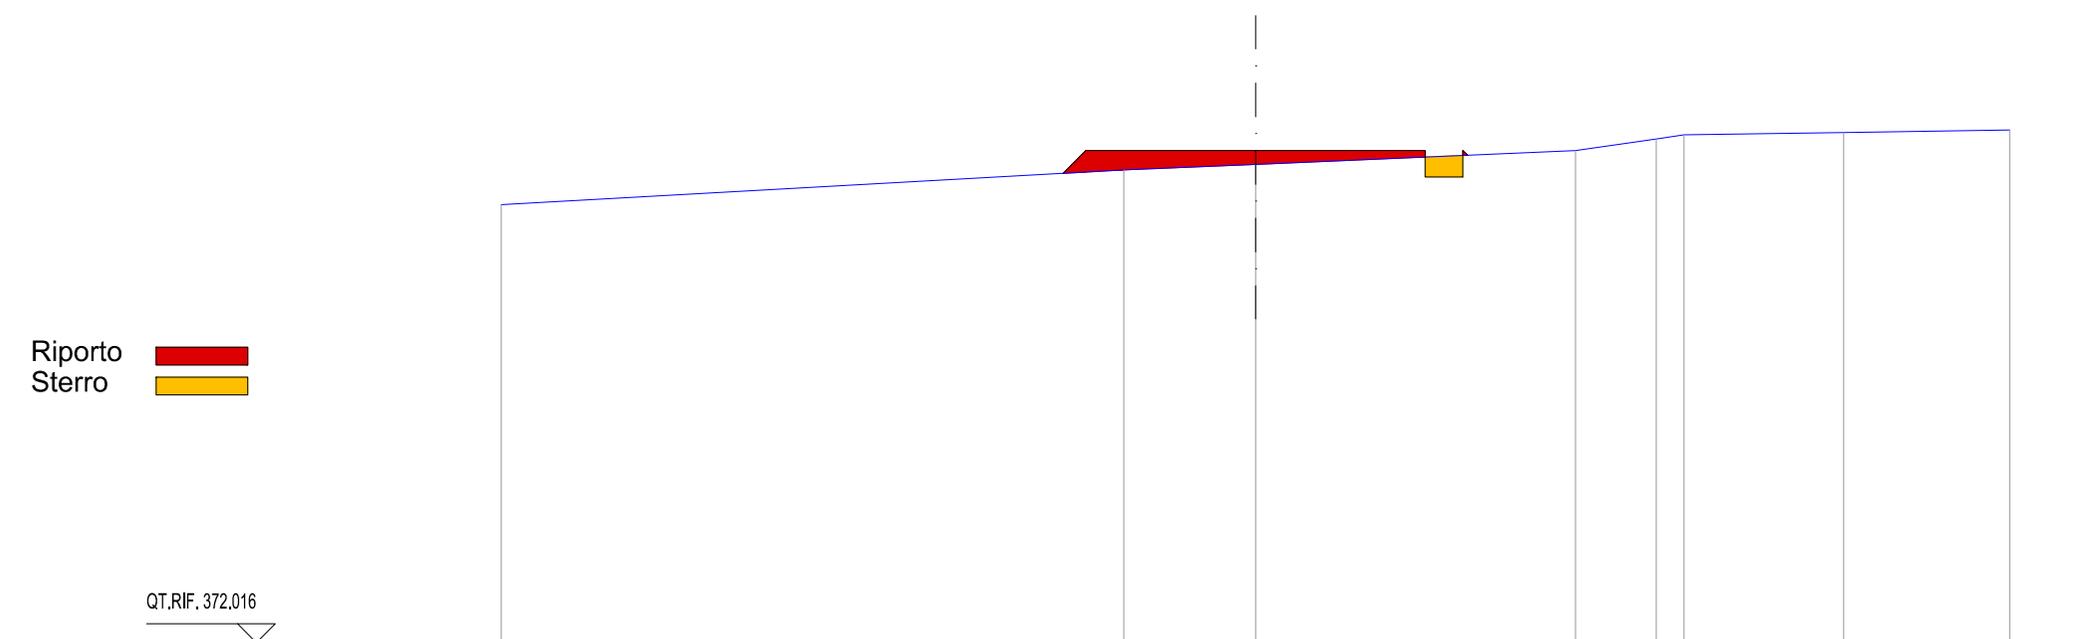

QUOTE TERRENO	377.77		378.23	378.31		378.49	378.64	378.69		378.73		378.76
DIST.PARZIALI TERRENO		8.25		1.75		4.24		1.07	0.37	2.11		2.20
QUOTE PROGETTO			378.19	378.49	378.49	378.49	378.14	378.14	378.14	378.49	378.43	
DIST.PARZIALI PROGETTO			0.30	2.25	2.25	0.35						


SEZIONE N. : 17
 QT. PROGETTO : 377.925
 DIST.PROG. : 140.000
 DIST.PREC. : 10.000
 DIST.SUCC. : 10.000

SCAVI E BONIFICHE	
STERRO	0.816 mq
MANUFATTI	
CANALETTA	0.175 mq

N.B. Sono state selezionate le sezioni stradali più significative

Riporto
 Sterro

QT.RIF. 371.791

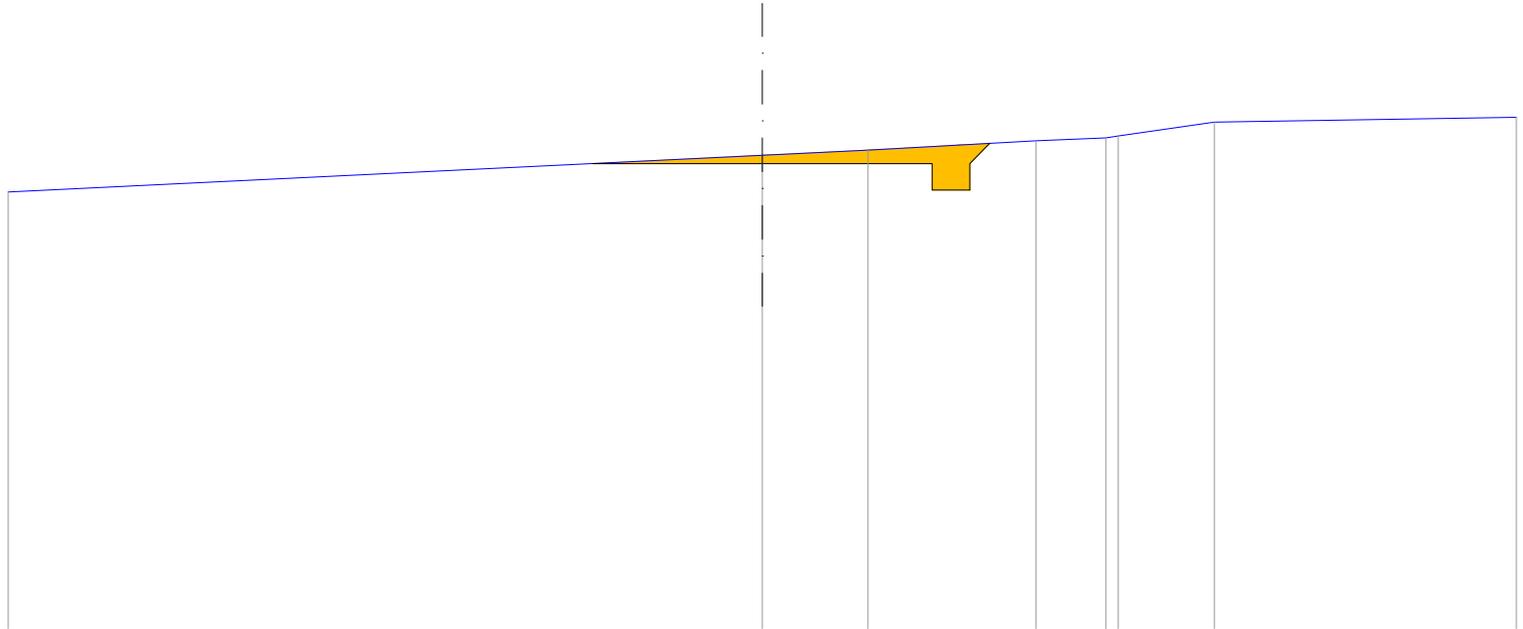

QUOTE TERRENO	377.55		378.03	378.10		378.22	378.26 378.29	378.47		378.53
DIST.PARZIALI TERRENO		10.00		1.40	2.23	0.93	0.17	1.27	4.01	
QUOTE PROGETTO		377.92	377.92		377.92	377.57	377.57	377.92	376.19	
DIST.PARZIALI PROGETTO			2.25	2.25		0.35	0.27			

SEZIONE N. : 19

QT. PROGETTO : 377.003

DIST.PROG. : 160.000

DIST.PREC. : 10.000

DIST.SUCC. : 10.000

N.B. Sono state selezionate le sezioni stradali più significative

SCAVI E BONIFICHE


STERRO	4.717 mq
--------	----------

MANUFATTI

CANALETTA	0.175 mq
-----------	----------

Riporto █
Sterro █

QT.RIF. 371.216

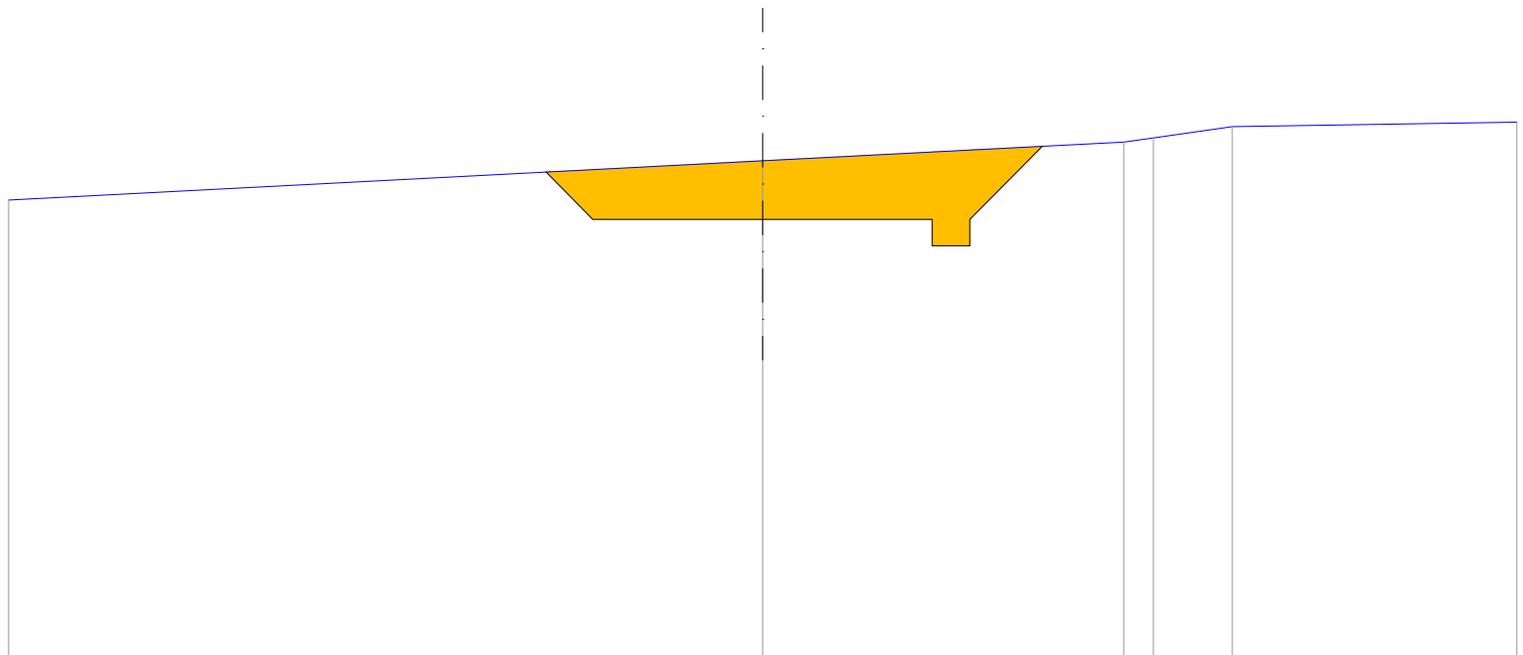


QUOTE TERRENO	377.26			377.77			378.02	378.07	378.22		378.28
DIST.PARZIALI TERRENO		10.00			4.79		0.40	1.05		3.77	
QUOTE PROGETTO			377.62	377.00	377.00		377.00	376.65	376.65	377.00	377.96
DIST.PARZIALI PROGETTO			0.62	2.25	2.25		0.35	0.96			

SEZIONE N. : 21
 QT. PROGETTO : 376.234
 DIST.PROG. : 180.000
 DIST.PREC. : 10.000
 DIST.SUCC. : 10.000

SCAVI E BONIFICHE	
STERRO	6.405 mq
MANUFATTI	
CANALETTA	0.175 mq

N.B. Sono state selezionate le sezioni stradali più significative

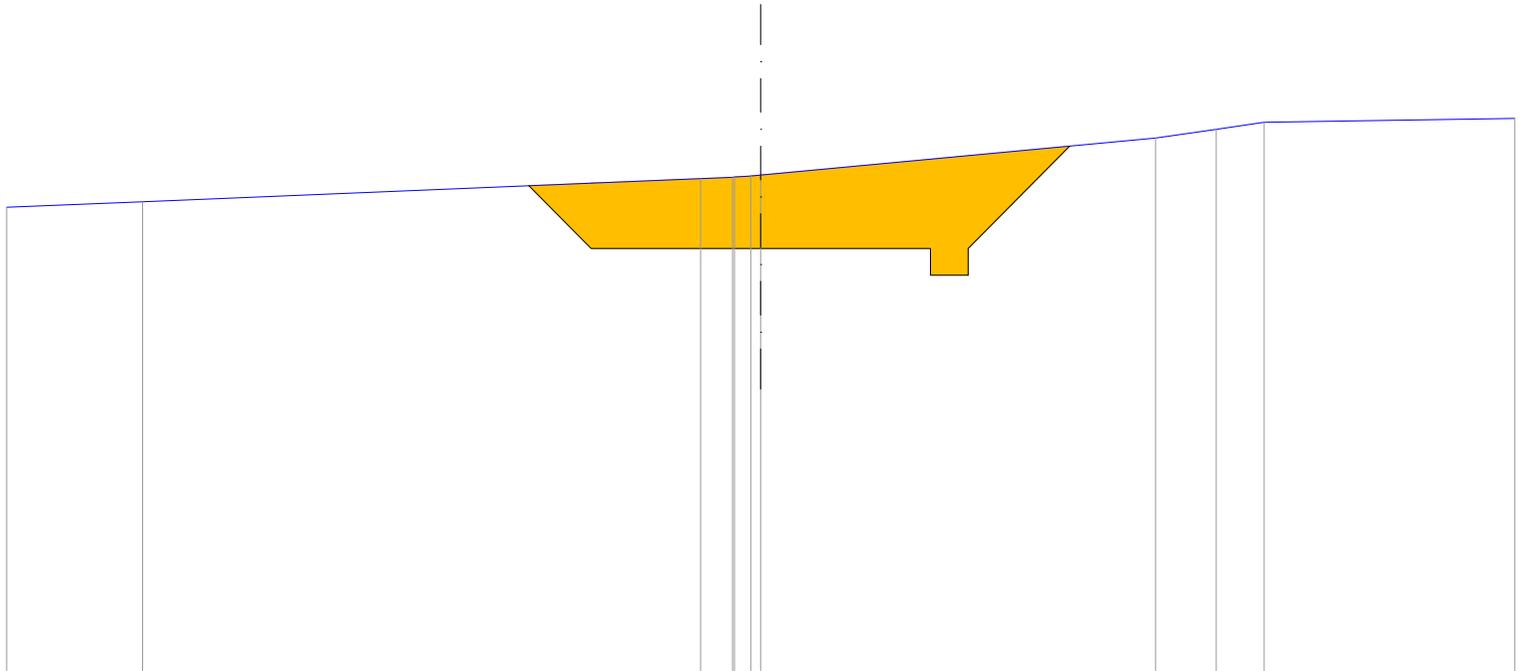

Riporto █
 Sterro █


QT.RIF. 370.665

QUOTE TERRENO	376.78	376.85		377.15	377.17	377.17	377.19	377.20		377.69	377.80	377.89		377.94
DIST.PARZIALI TERRENO	1.81		7.40	0.42	0.22			5.24		0.80	0.63		3.33	
QUOTE PROGETTO				377.06	376.23		376.23		376.23	375.88	375.88	375.88	376.23	377.58
DIST.PARZIALI PROGETTO				0.83	2.25		2.25		0.35	1.35				

SEZIONE N. : 23
 QT. PROGETTO : 375.824
 DIST.PROG. : 200.000
 DIST.PREC. : 10.000
 DIST.SUCC. : 10.000

SCAVI E BONIFICHE	
STERRO	6.718 mq
MANUFATTI	
CANALETTA	0.175 mq

N.B. Sono state selezionate le sezioni stradali più significative

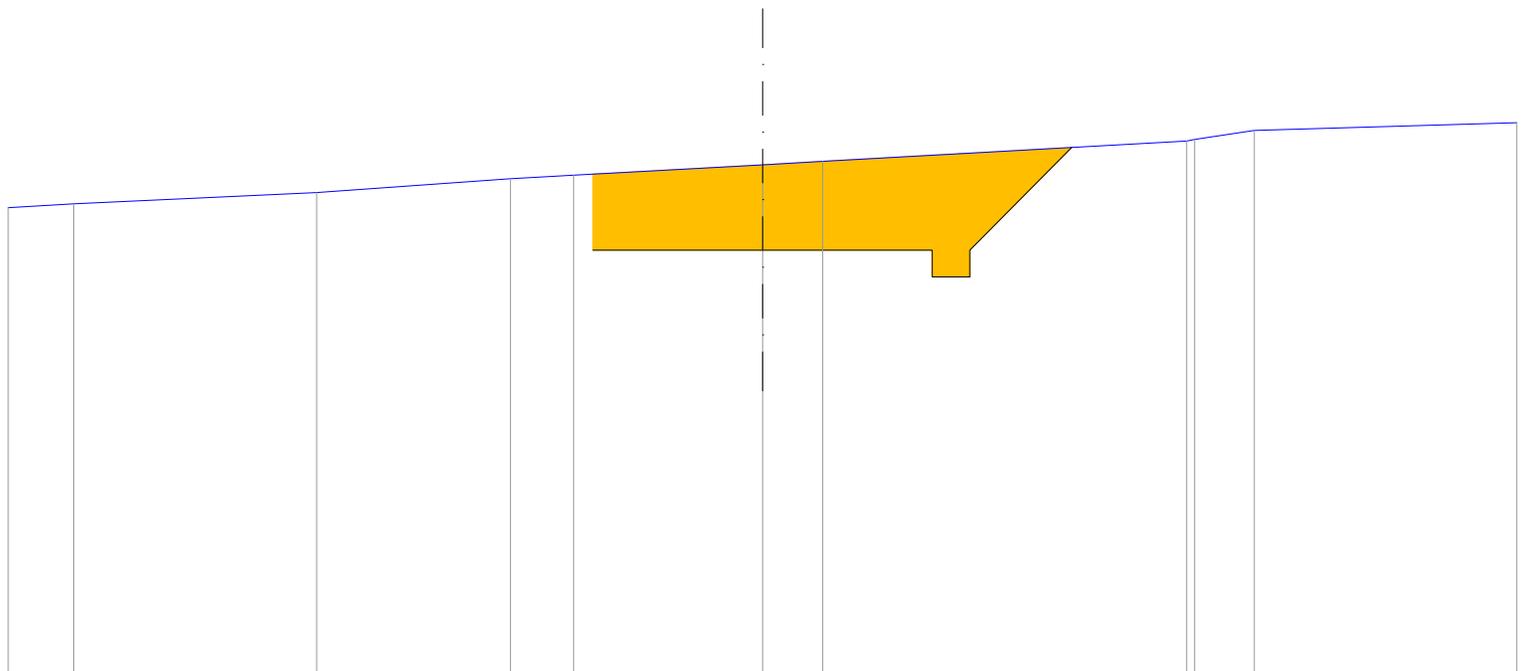

Riporto █
 Sterro █


QT.RIF. 370.236

QUOTE TERRENO	376.38	376.43		376.58		376.76	376.81		376.95	376.99		377.26	377.28	377.40		377.50
DIST.PARZIALI TERRENO	0.86	3.22		2.57		0.84	2.50		0.80	4.82		0.79	3.48			
QUOTE PROGETTO						375.82			375.82		375.82	375.47	375.47	375.47	375.82	377.17
DIST.PARZIALI PROGETTO							2.25		2.25		0.35	1.35				

SEZIONE N. : 28
 QT. PROGETTO : 375.750
 DIST.PROG. : 250.000
 DIST.PREC. : 10.000
 DIST.SUCC. : 4.490

SCAVI E BONIFICHE	
STERRO	5.032 mq
MANUFATTI	
CANALETTA	0.175 mq

N.B. Sono state selezionate le sezioni stradali più significative

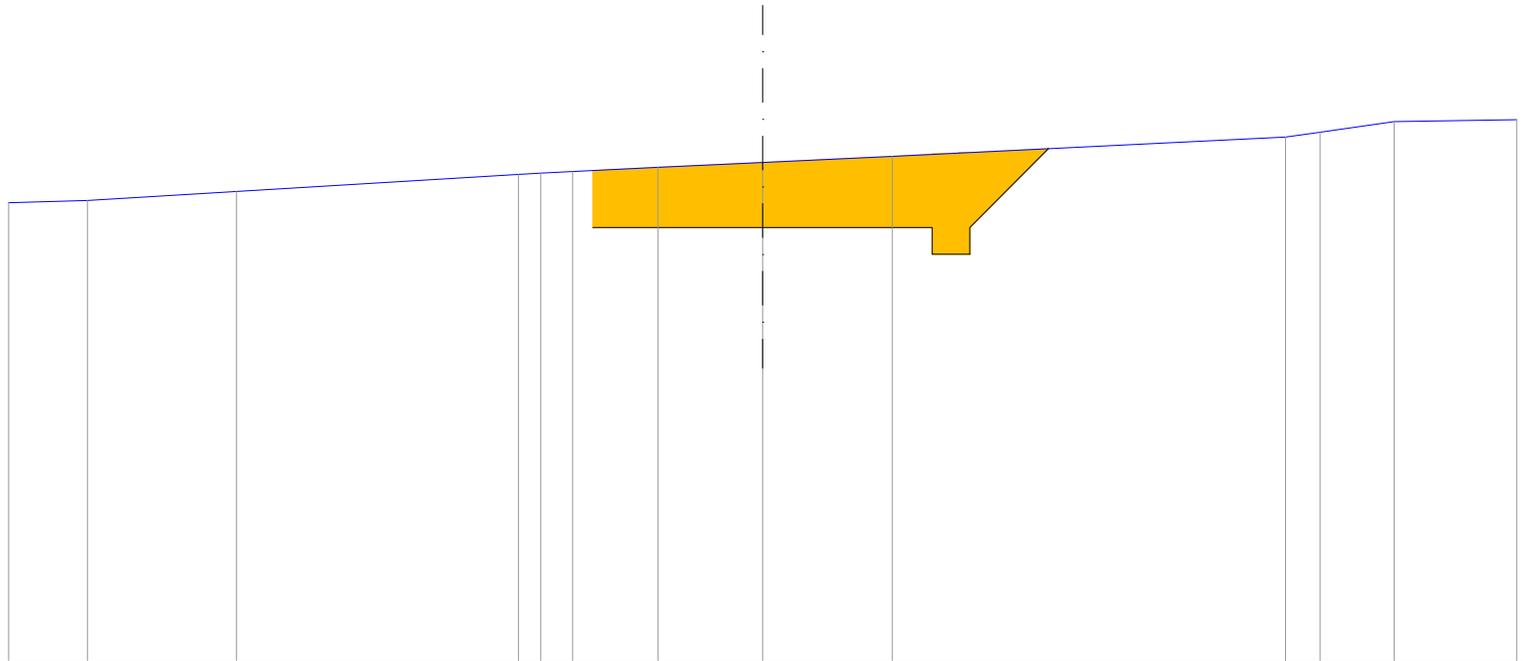

Ripporto █
 Sterro █

QT.RIF. 370.035

QUOTE TERRENO	376.08	376.11	376.23		376.45	376.47	376.49	376.54	376.61	376.69		376.94	377.01	377.14	377.17
DIST.PARZIALI TERRENO	1.05	1.98	3.74		0.30	0.43	1.13	1.39	1.72	5.21		0.46	0.98	1.63	
QUOTE PROGETTO							375.75		375.75						376.79
DIST.PARZIALI PROGETTO								2.25	2.25				0.35	1.04	