

Via Diocleziano, 107 - 80125 Napoli
 Tel. 081.19566613 - Fax. 081.7618640
 www.newgreen.it

cogein energy



REGIONE PUGLIA

Comune principale impianto



COMUNE DI ACQUAVIVA
 DELLE FONTI
 PROVINCIA DI BARI

Opere connesse



COMUNE DI GIOIA
 DEL COLLE
 PROVINCIA DI BARI



COMUNE DI
 SANTERAMO IN COLLE
 PROVINCIA DI BARI



COMUNE DI LATERZA
 PROVINCIA DI TARANTO




COMUNE DI CASTELLANETA
 PROVINCIA DI TARANTO



PROGETTO PER LA REALIZZAZIONE DI UN IMPIANTO PER LA PRODUZIONE DI ENERGIA ELETTRICA DA FONTE EOLICA, AI SENSI DEL D.LGS N. 387 DEL 2003, COMPOSTO DA N° 12 AEREOGENERATORI, PER UNA POTENZA COMPLESSIVA DI 72 MW, SITO NEL COMUNE DI ACQUAVIVA DELLE FONTI (BA) E OPERE CONNESSE NEI COMUNI DI GIOIA DEL COLLE (BA), SANTERAMO IN COLLE (BA), LATERZA (TA) E CASTELLANETA (TA)

COD.REG.	DESCRIZIONE	SCALA DI RAPP.
	SEZIONI STRADALI DEI TRONCHI DI VIABILITA' DI NUOVA REALIZZAZIONE - H3 -	1:100
COD. INT.		
TAV. SS3		

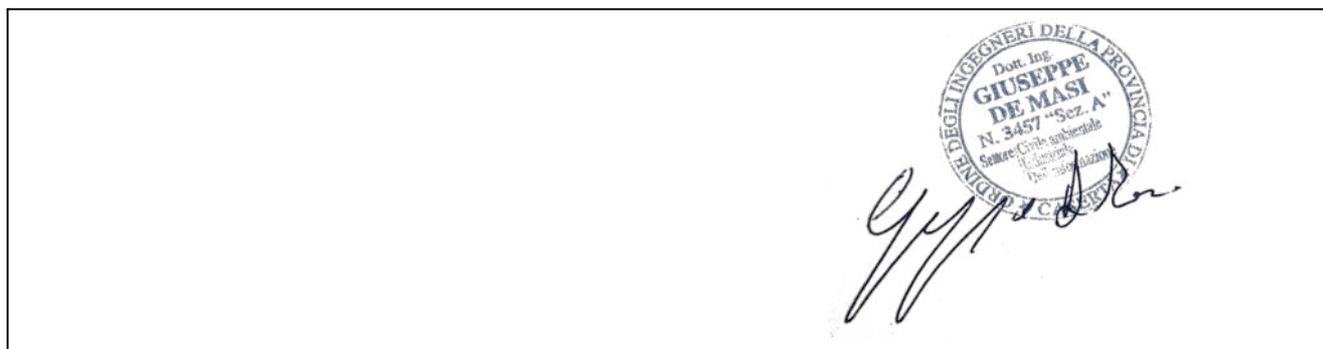

REDATTO	VERIFICATO	APPROVATO	REVISIONE
dott. Rino Castaldo arch. Rosario Manco	ing. Giuliana Faella ing. Federica Mallozzi dott. Rino Castaldo	ing. Giuseppe De Masi	Rev.0
			DATA
			07/2021


SEZIONE N. : 1
 QT. PROGETTO
 DIST.PROG. :
 DIST.SUCC. :

SCAVI E BONIFICHE	
STERRO	0.030 mq
RILEVATI	
RILEVATO	0.120 mq

N.B. Sono state selezionate le sezioni stradali più significative

Riporto
 Sterro

QT.RIF. 310.000

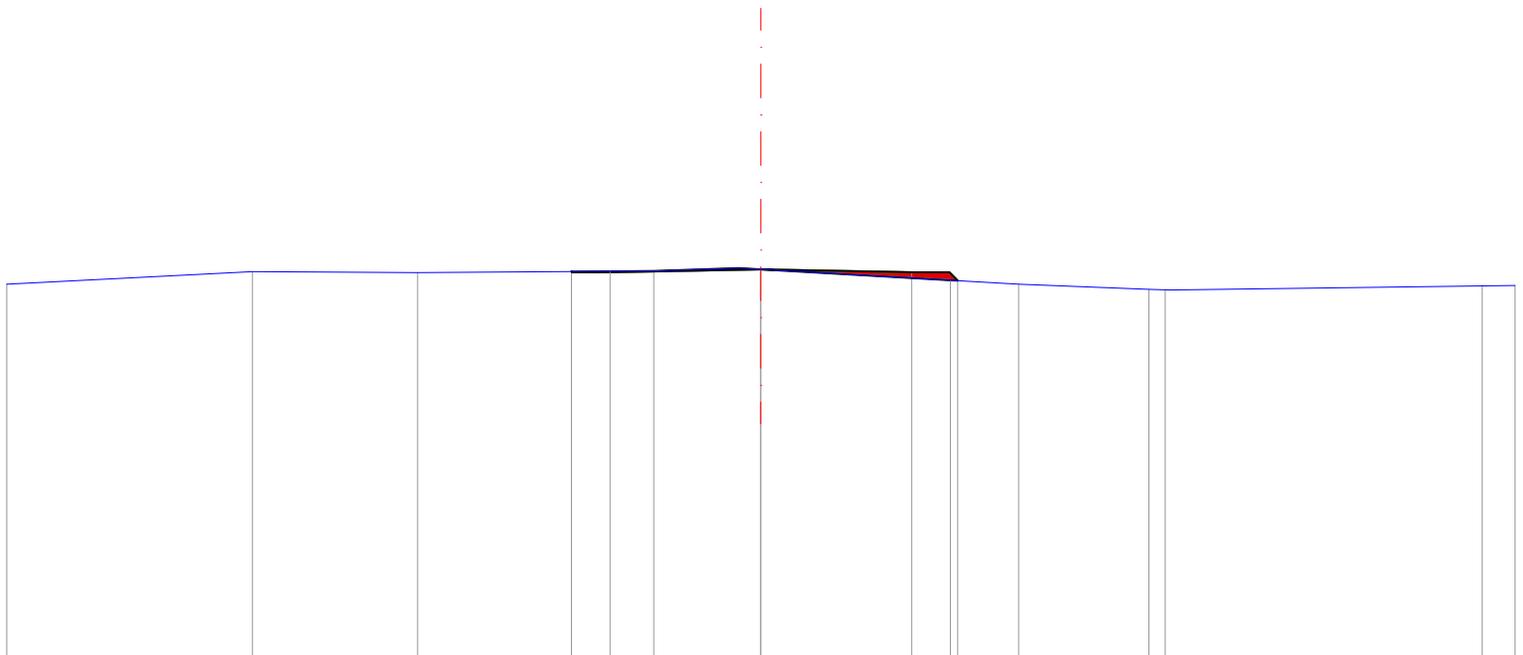

QUOTE TERRENO			362.32		362.31			362.33			362.16		363.18		363.22	362.14
DIST.PARZIALI TERRENO	-10.00		-6.74		-4.55		-1.42				-3.42		-5.36			10.00
QUOTE PROGETTO						362.32		362.36			362.32		362.21			
DIST.PARZIALI PROGETTO						-2.00	-0.50				-0.50	2.00	0.11			


SEZIONE N. : 2
QT. PROGETTO :
DIST.PROG. :
DIST.SUCC. :

SCAVI E BONIFICHE	
STERRO	0.30 mq
RILEVATI	
RILEVATO	0.000 mq

N.B. Sono state selezionate le sezioni stradali più significative

Riporto
Sterro

QT.RIF. 310.000

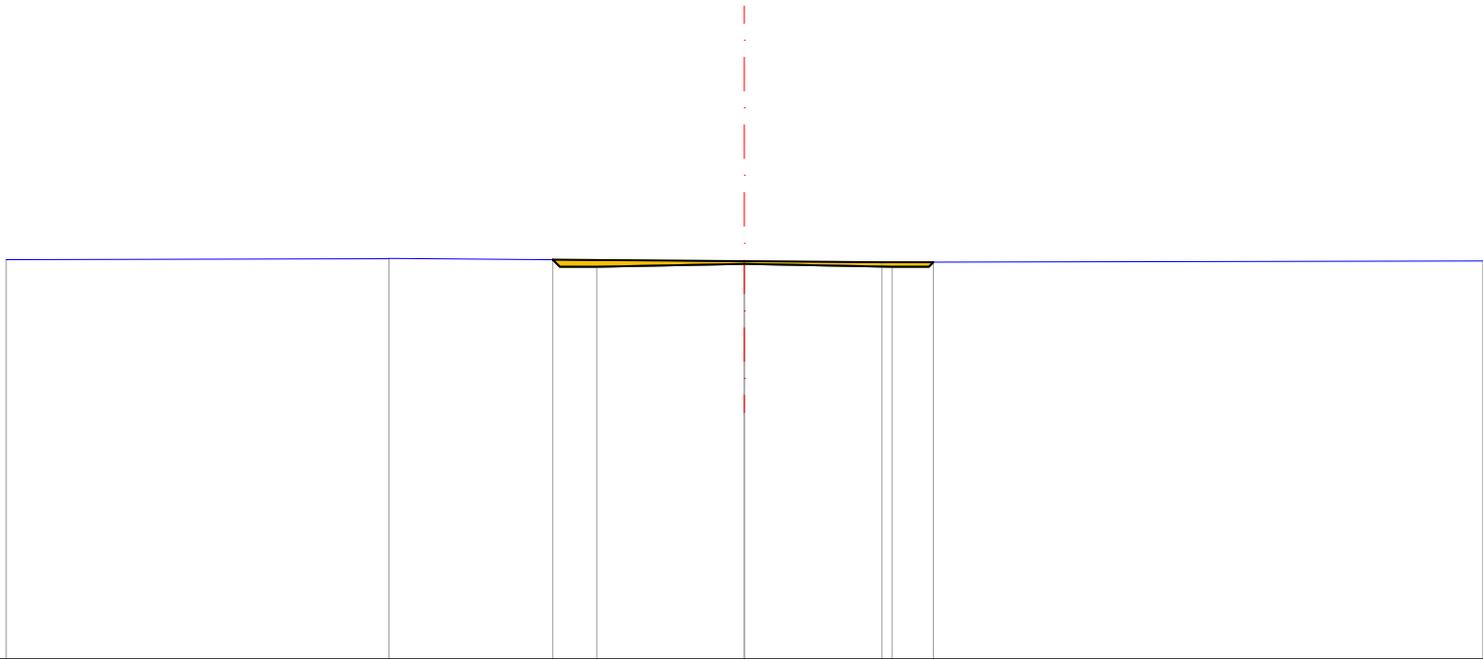

QUOTE TERRENO			362.86		362.80		363.22	362.14
DIST.PARZIALI TERRENO	-10.00		-4.82		-1.86			10.00
QUOTE PROGETTO			-362.84	-362.74	-362.78	-362.74	-362.81	
DIST.PARZIALI PROGETTO			2.00	0.50		0.50	2.00	


SEZIONE N. : 3
 QT. PROGETTO :
 DIST.PROG. :
 DIST.SUCC. :

SCAVI E BONIFICHE	
STERRO	0.32 mq
RILEVATI	
RILEVATO	0.000 mq

N.B. Sono state selezionate le sezioni stradali più significative

Riporto 
 Sterro 

QT.RIF. 310.000

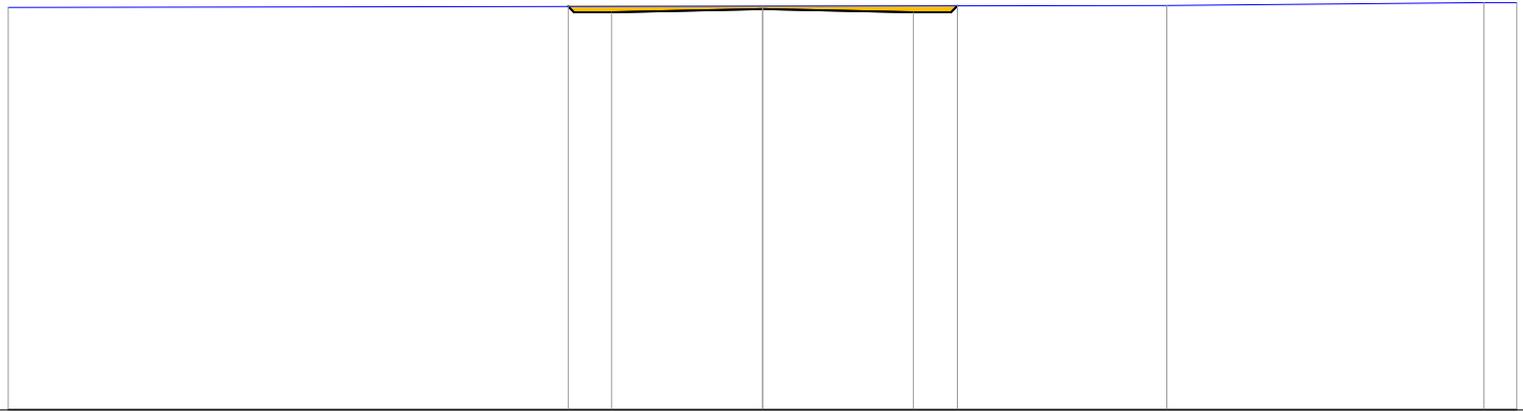

QUOTE TERRENO		363.04	363.16	363.17	363.18	363.22
DIST.PARZIALI TERRENO	-10.00		0.00		5.36	9.56
QUOTE PROGETTO		363.16 363.09	363.13	363.09 363.17		
DIST.PARZIALI PROGETTO		2.57 2.50	2.00	2.00 2.50	2.58	

