

Via Diocleziano, 107 - 80125 Napoli
 Tel. 081.19566613 - Fax. 081.7618640
 www.newgreen.it

cogein energy



REGIONE PUGLIA

Comune principale impianto



COMUNE DI ACQUAVIVA
 DELLE FONTI
 PROVINCIA DI BARI

Opere connesse



COMUNE DI GIOIA
 DEL COLLE
 PROVINCIA DI BARI



COMUNE DI
 SANTERAMO IN COLLE
 PROVINCIA DI BARI



COMUNE DI LATERZA
 PROVINCIA DI TARANTO




COMUNE DI CASTELLANETA
 PROVINCIA DI TARANTO



PROGETTO PER LA REALIZZAZIONE DI UN IMPIANTO PER LA PRODUZIONE DI ENERGIA ELETTRICA DA FONTE EOLICA, AI SENSI DEL D.LGS N. 387 DEL 2003, COMPOSTO DA N° 12 AEREOGENERATORI, PER UNA POTENZA COMPLESSIVA DI 72 MW, SITO NEL COMUNE DI ACQUAVIVA DELLE FONTI (BA) E OPERE CONNESSE NEI COMUNI DI GIOIA DEL COLLE (BA), SANTERAMO IN COLLE (BA), LATERZA (TA) E CASTELLANETA (TA)

COD.REG.	DESCRIZIONE	SCALA DI RAPP.
	SEZIONI STRADALI DEI TRONCHI DI VIABILITA' DI NUOVA REALIZZAZIONE - H5 -	1:100
COD. INT.		
TAV. SS5		

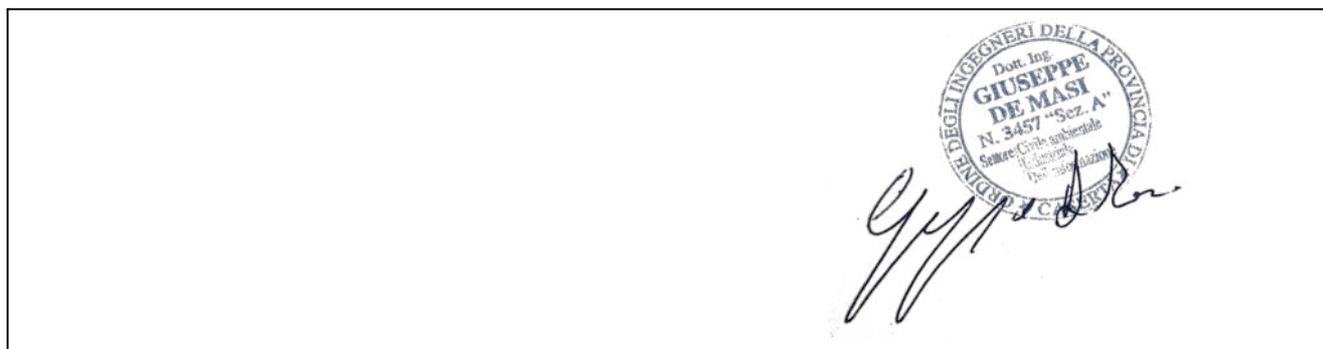

REDATTO	VERIFICATO	APPROVATO	REVISIONE
dott. Rino Castaldo arch. Rosario Manco	ing. Giuliana Faella ing. Federica Mallozzi dott. Rino Castaldo	ing. Giuseppe De Masi	Rev.0
			DATA
			07/2021

SEZIONE N. : 1

QT. PROGETTO : 357.408

DIST.PROG. : 0.000

DIST.SUCC. : 10.000

N.B. Sono state selezionate le sezioni stradali più significative

SCAVI E BONIFICHE


STERRO 0.309 mq

RILEVATI

RILEVATO 0.024 mq

MANUFATTI

CANALETTA 0.175 mq

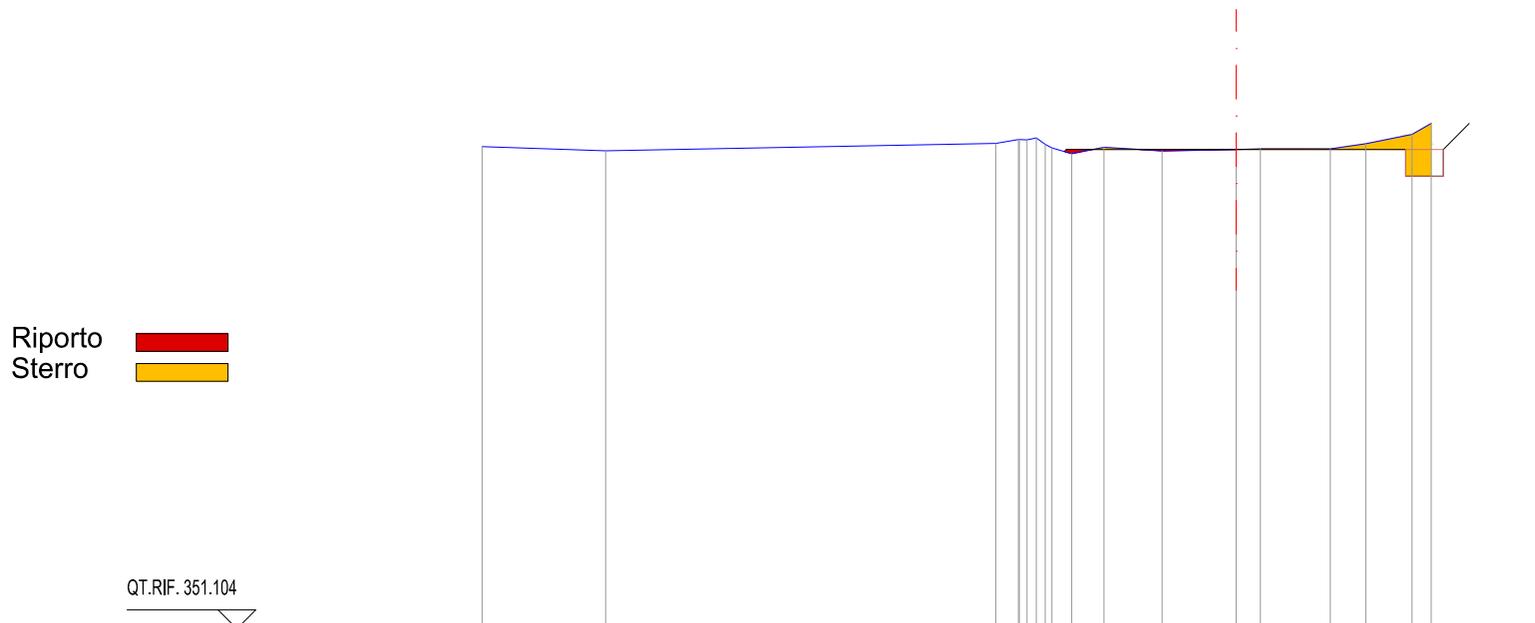


QUOTE TERRENO	357.45	357.39		357.49	357.54	357.54	357.54	357.56	357.47	357.43	357.35	357.44	357.39	357.41	357.41	357.41	357.48	357.61	357.75				
DIST.PARZIALI TERRENO		1.64	5.17	0.30	0.26	0.43	0.77	0.98	0.32	0.92	0.47	0.61	0.26										
QUOTE PROGETTO				357.38	357.41				357.41					357.41				357.41	357.06	357.06	357.06	357.41	357.75
DIST.PARZIALI PROGETTO							2.25				2.25								0.35	0.34			

SEZIONE N. : 4
 QT. PROGETTO : 357.713
 DIST.PROG. : 20.000
 DIST.PREC. : 4.959
 DIST.SUCC. : 10.000

SCAVI E BONIFICHE	
STERRO	0.808 mq
MANUFATTI	
CANALETTA	0.175 mq

N.B. Sono state selezionate le sezioni stradali più significative

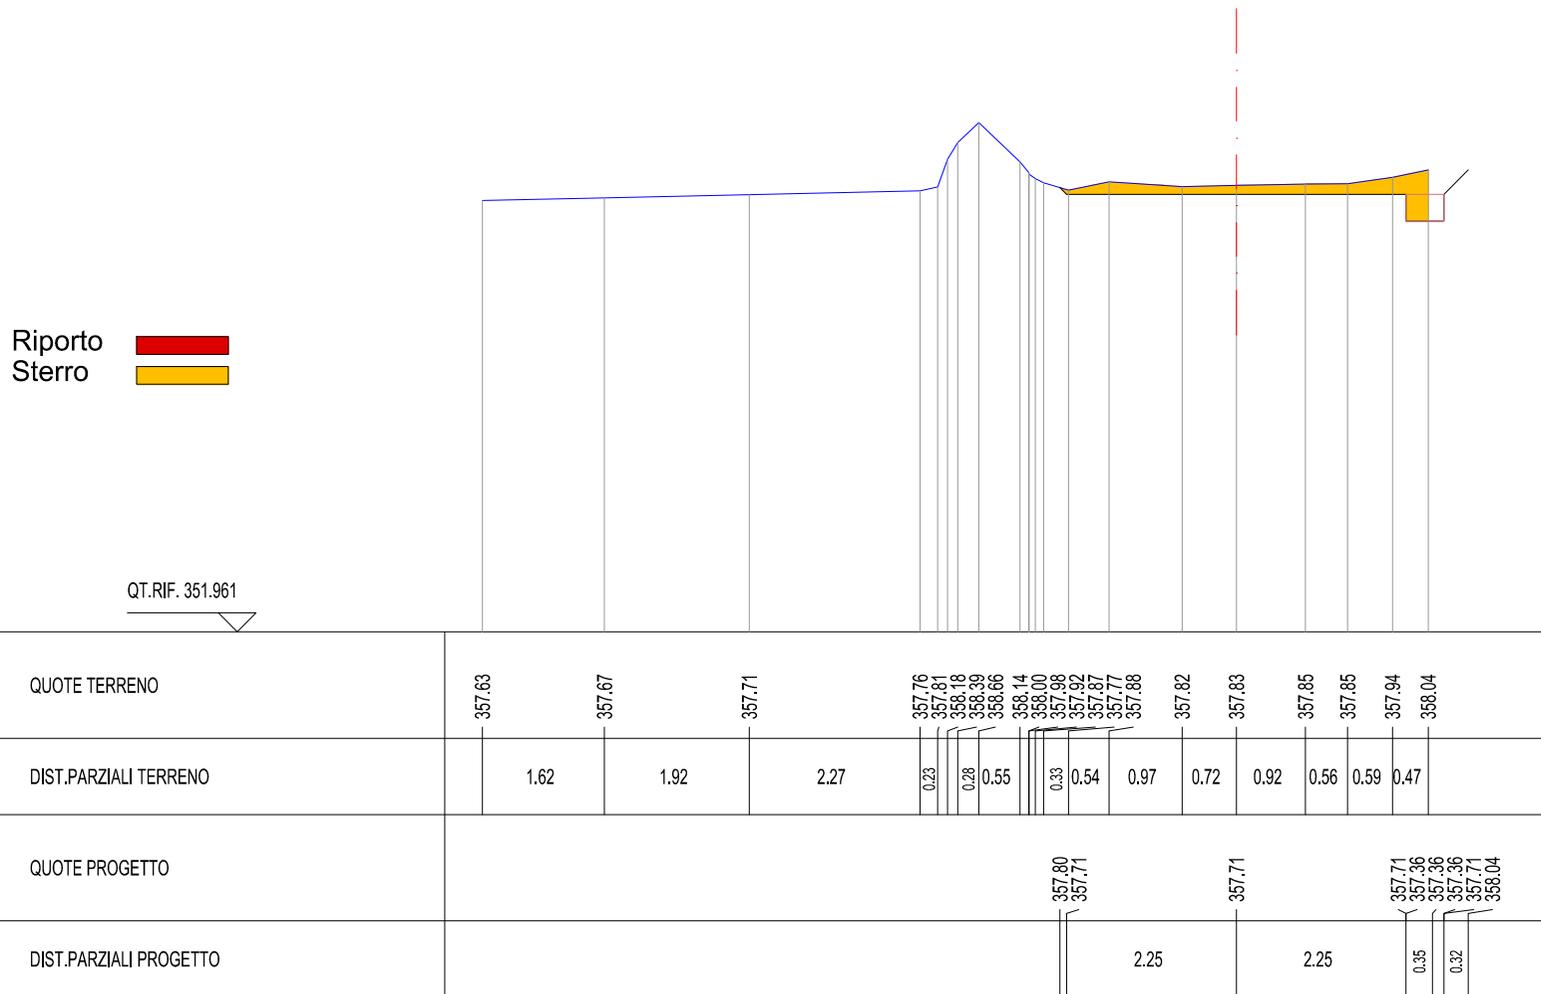

SEZIONE N. : 7

QT. PROGETTO : 358.169

DIST.PROG. : 50.000

DIST.PREC. : 10.000

DIST.SUCC. : 10.000

N.B. Sono state selezionate le sezioni stradali più significative

SCAVI E BONIFICHE

STERRO 0.621 mq

RILEVATI


RILEVATO 0.013 mq

MANUFATTI

CANALETTA 0.175 mq

Ripporto 
Sterro 

QT.RIF. 352.578

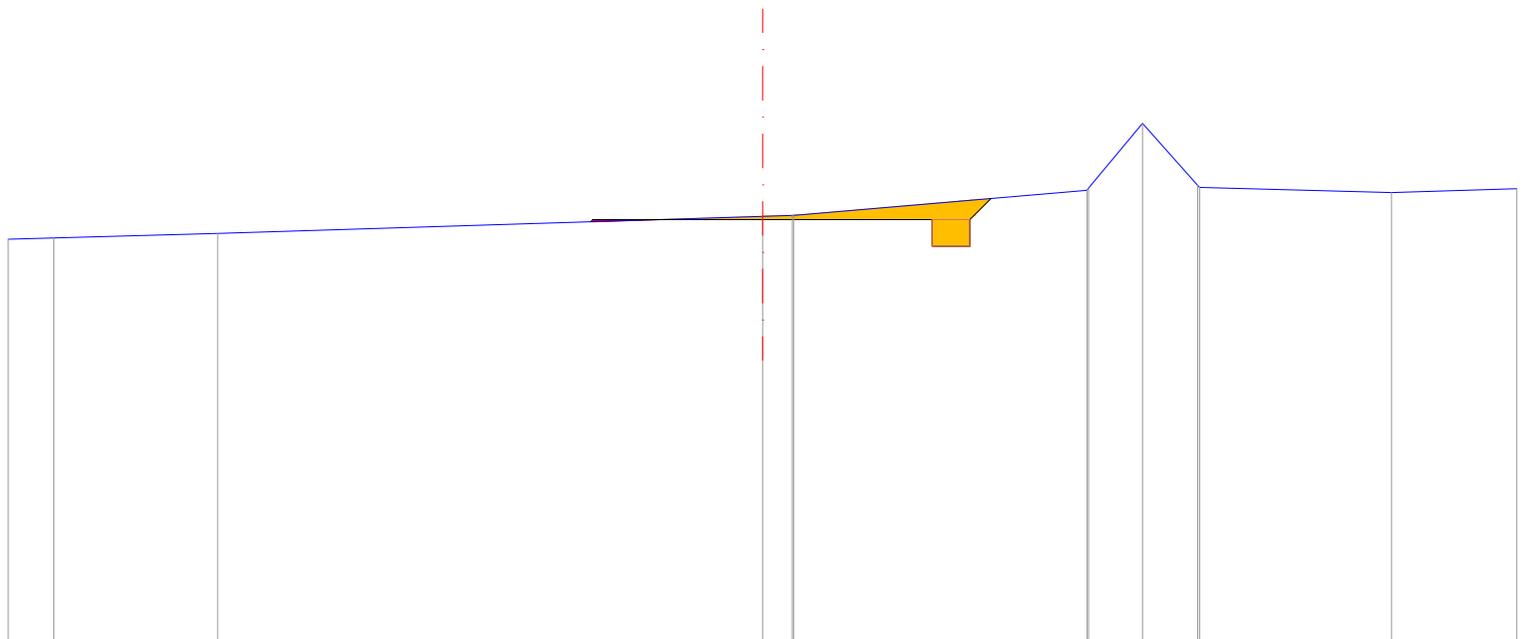


QUOTE TERRENO	357.91	357.93	357.99	358.21	358.22	358.22	358.55	358.58	359.44	358.62	358.59	358.52	358.57
DIST.PARZIALI TERRENO	0.60	2.17	7.22	0.40	3.89	0.71	0.74	2.54	1.66				
QUOTE PROGETTO				358.14	358.17	358.17	358.17	357.82	357.82	357.82	358.17	358.45	
DIST.PARZIALI PROGETTO				2.25	2.25	0.35	0.28						

SEZIONE N. : 10
 QT. PROGETTO : 358.237
 DIST.PROG. : 80.000
 DIST.PREC. : 8.071
 DIST.SUCC. : 10.000

SCAVI E BONIFICHE	
STERRO	0.176 mq
RILEVATI	
RILEVATO	0.470 mq
MANUFATTI	
CANALETTA	0.175 mq

N.B. Sono state selezionate le sezioni stradali più significative

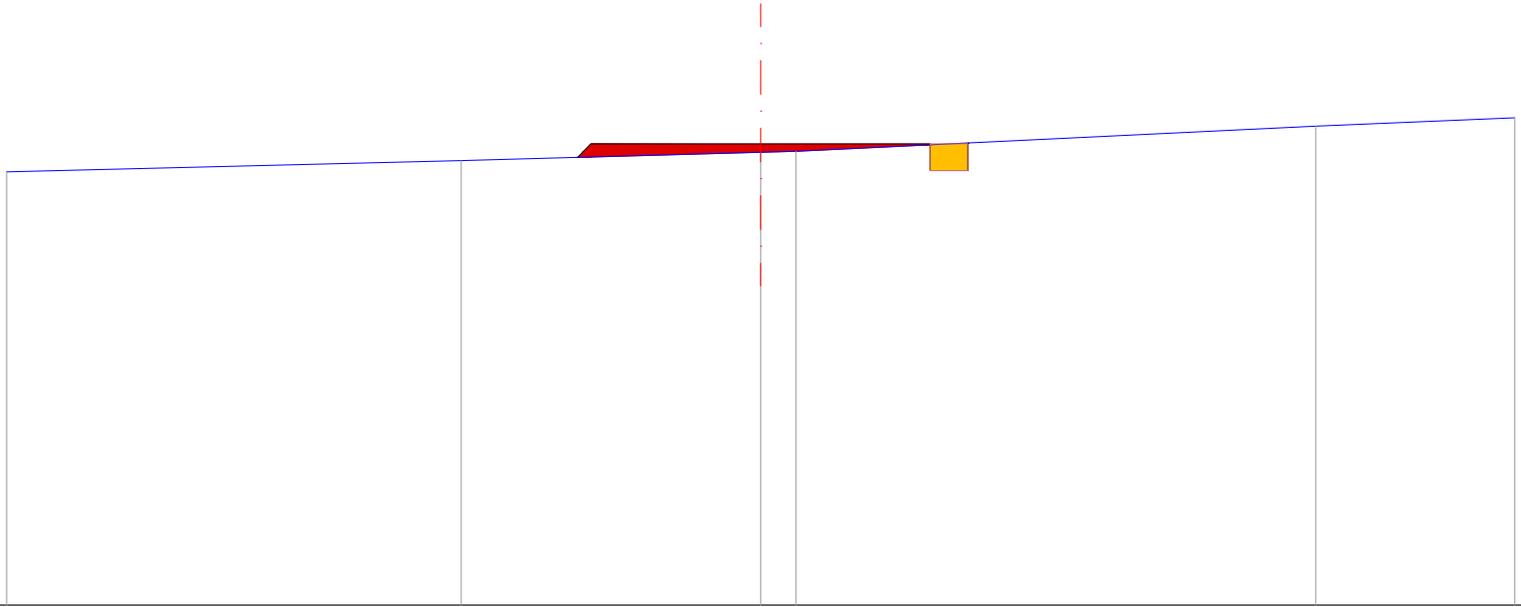

Ripporto
 Sterro


QT.RIF. 352.176

QUOTE TERRENO	357.87	358.02	358.13	358.14	358.47	358.58
DIST.PARZIALI TERRENO	6.03	3.97	0.47	6.89	2.64	
QUOTE PROGETTO		358.06 358.24	358.24	358.24 357.89 357.89 358.24 358.25		
DIST.PARZIALI PROGETTO		0.18	2.25	2.25	0.35	

SEZIONE N. : 13
 QT. PROGETTO : 357.496
 DIST.PROG. : 110.000
 DIST.PREC. : 10.000
 DIST.SUCC. : 10.000

SCAVI E BONIFICHE	
STERRO	2.085 mq
MANUFATTI	
CANALETTA	0.175 mq

N.B. Sono state selezionate le sezioni stradali più significative

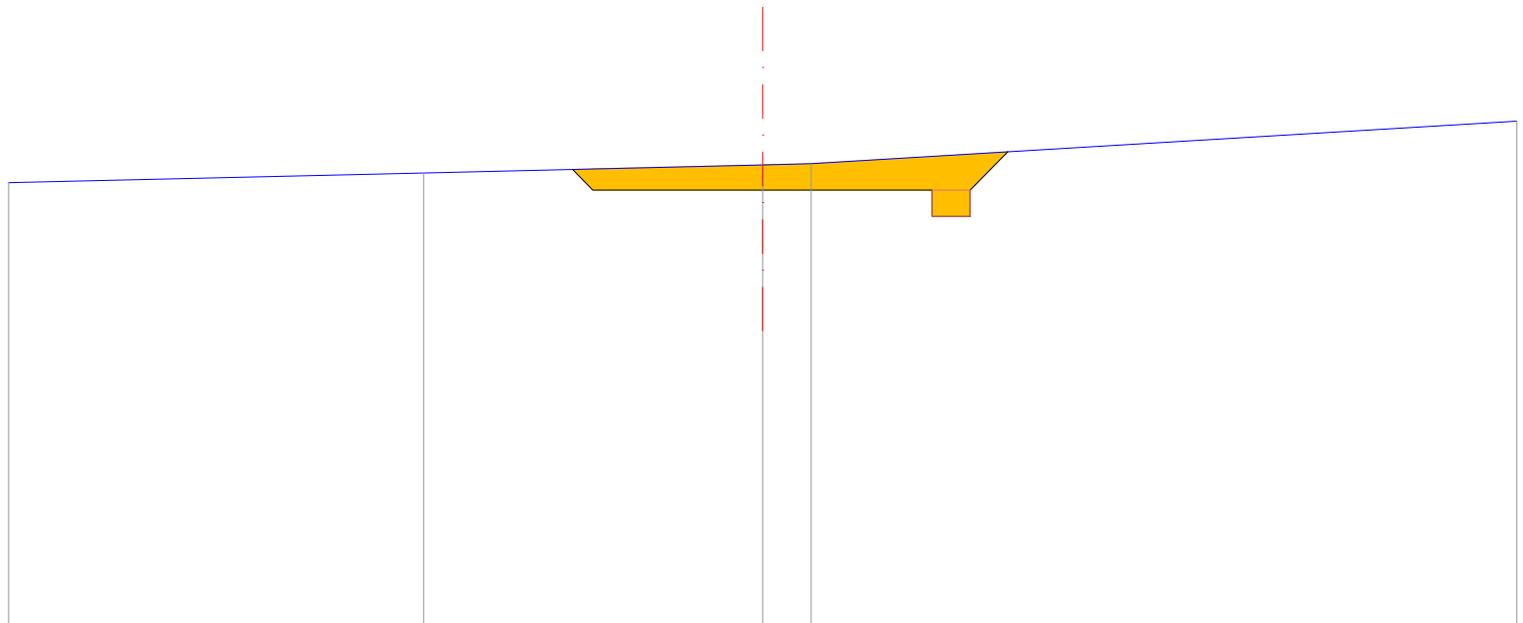

QUOTE TERRENO	357.59	357.72	357.82	357.84	358.40
DIST.PARZIALI TERRENO	5.51	4.49	0.64	9.36	
QUOTE PROGETTO		357.77 357.50	357.50	357.50 357.15 357.15 357.50 358.00	
DIST.PARZIALI PROGETTO		0.27	2.25	2.25	0.36 0.50

SEZIONE N. : 16

QT. PROGETTO : 356.688

DIST.PROG. : 140.000

DIST.PREC. : 11.182

DIST.SUCC. : 10.000

N.B. Sono state selezionate le sezioni stradali più significative

SCAVI E BONIFICHE


STERRO 3.270 mq

MANUFATTI

CANALETTA 0.175 mq

Riporto 
Sterro 

QT.RIF. 350.948

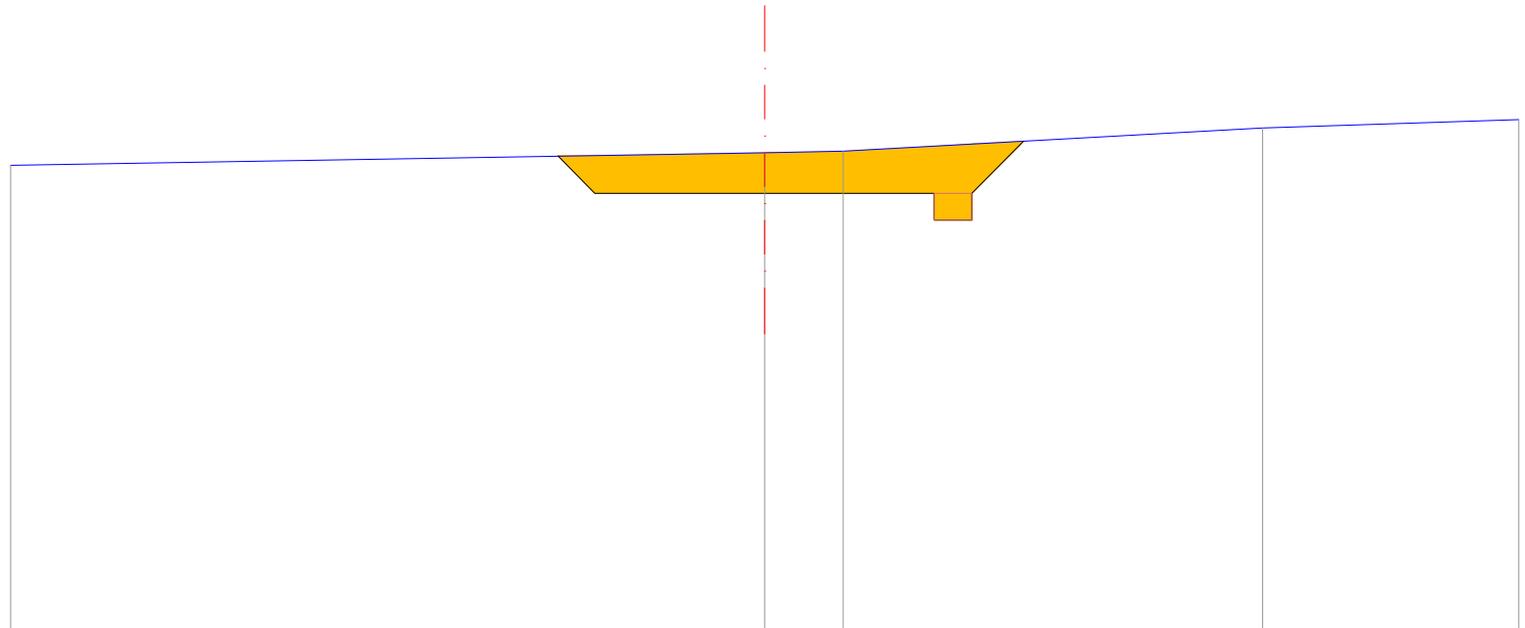


QUOTE TERRENO	357.06			357.22	357.24		357.55	357.66
DIST.PARZIALI TERRENO		10.00		1.04		5.56		3.40
QUOTE PROGETTO		357.18	356.69	356.69		356.69	356.34	356.34
DIST.PARZIALI PROGETTO		0.49	2.25	2.25		0.35	0.68	

SEZIONE N. : 18
 QT. PROGETTO : 356.150
 DIST.PROG. : 160.000
 DIST.PREC. : 10.000
 DIST.SUCC. : 10.000

SCAVI E BONIFICHE	
STERRO	3.866 mq
MANUFATTI	
CANALETTA	0.175 mq

N.B. Sono state selezionate le sezioni stradali più significative

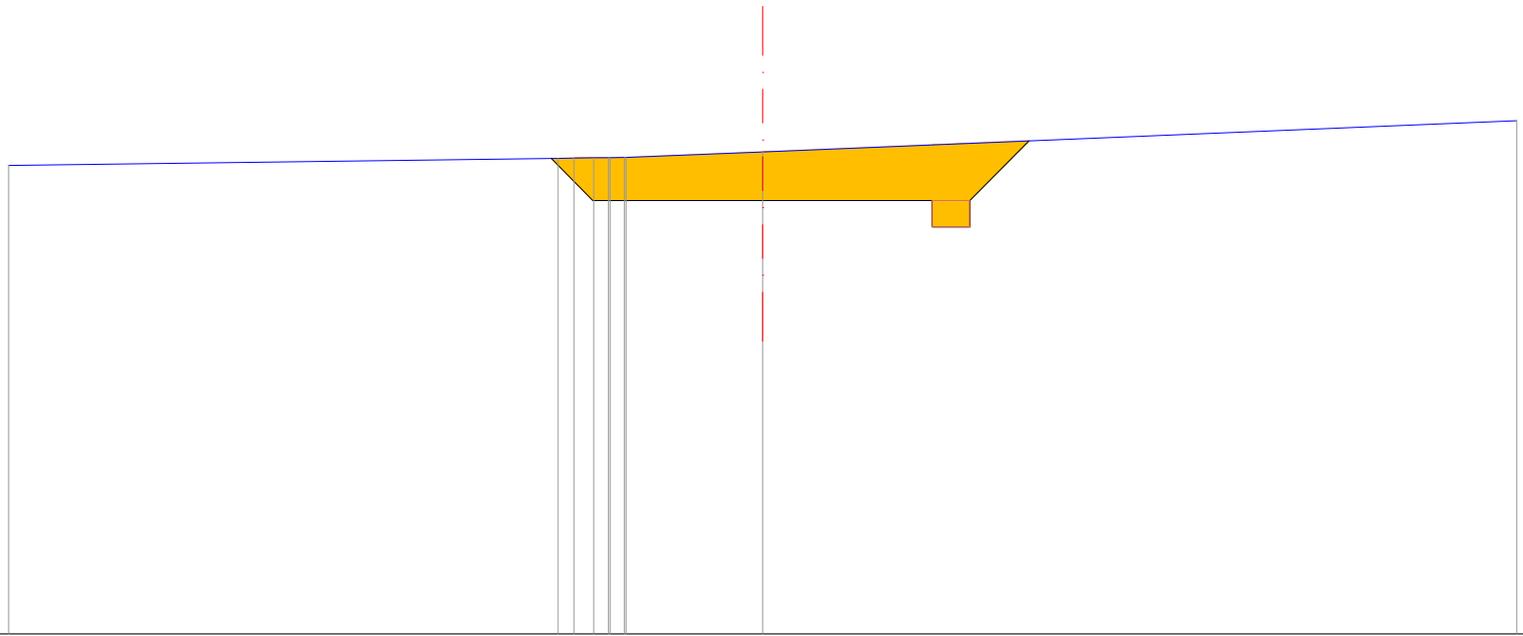


QUOTE TERRENO	356.61	356.70	356.71	356.71	356.71	356.71	356.71	356.79	357.20
DIST.PARZIALI TERRENO	7.29	0.21	0.26	0.19	0.19	1.81	10.00		
QUOTE PROGETTO		356.70	356.15			356.15			
DIST.PARZIALI PROGETTO		0.55	2.25			2.25	0.35	0.78	

SEZIONE N. : 20
 QT. PROGETTO : 355.612
 DIST.PROG. : 180.000
 DIST.PREC. : 10.000
 DIST.SUCC. : 10.000

SCAVI E BONIFICHE	
STERRO	4.181 mq
MANUFATTI	
CANALETTA	0.175 mq

N.B. Sono state selezionate le sezioni stradali più significative

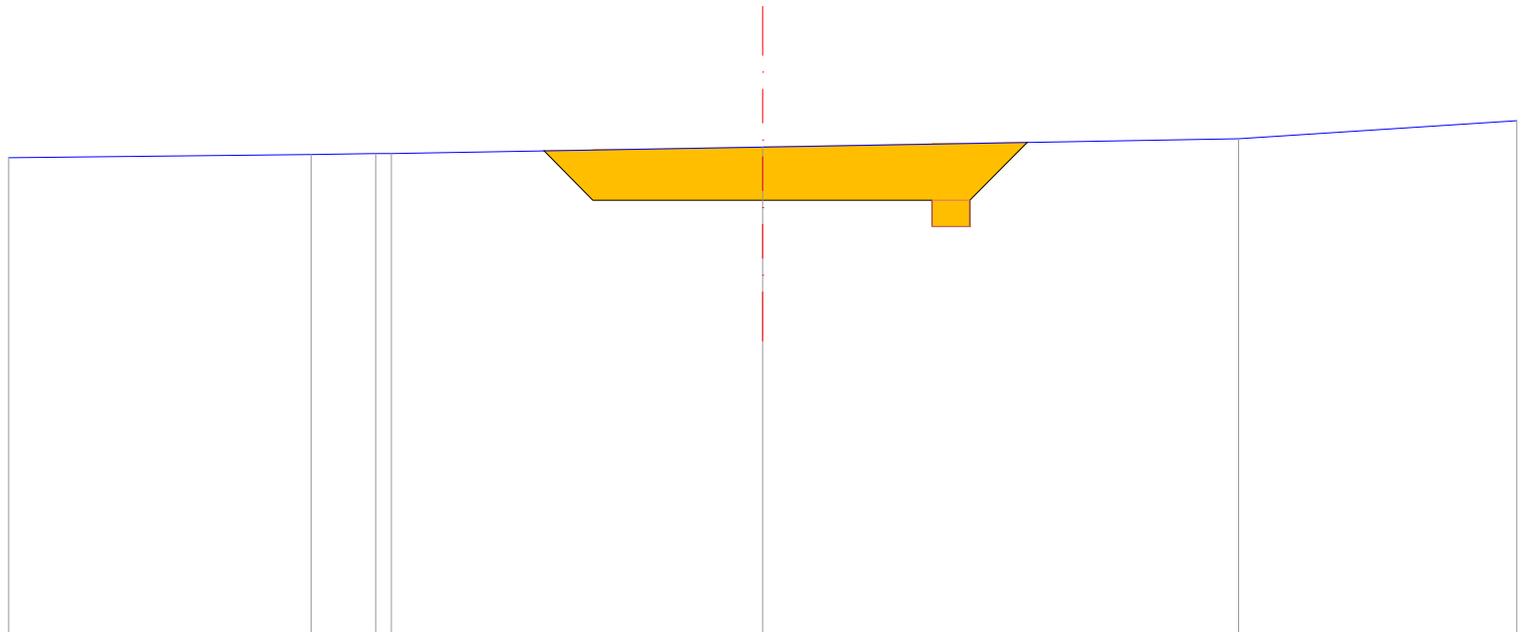

Riporto █
 Sterro █


QT.RIF. 349.909
 ↘

QUOTE TERRENO	356.17	356.21	356.22	356.22	356.31	356.42	356.66
DIST.PARZIALI TERRENO	4.01	0.86	0.21	4.92	6.31	3.69	
QUOTE PROGETTO		355.26	355.61	355.61	355.26	355.26	355.61
DIST.PARZIALI PROGETTO		0.65	2.25	2.25	0.35	0.76	

SEZIONE N. : 22
 QT. PROGETTO : 355.073
 DIST.PROG. : 200.000
 DIST.PREC. : 10.000
 DIST.SUCC. : 10.000

SCAVI E BONIFICHE	
STERRO	6.174 mq
MANUFATTI	
CANALETTA	0.175 mq

N.B. Sono state selezionate le sezioni stradali più significative

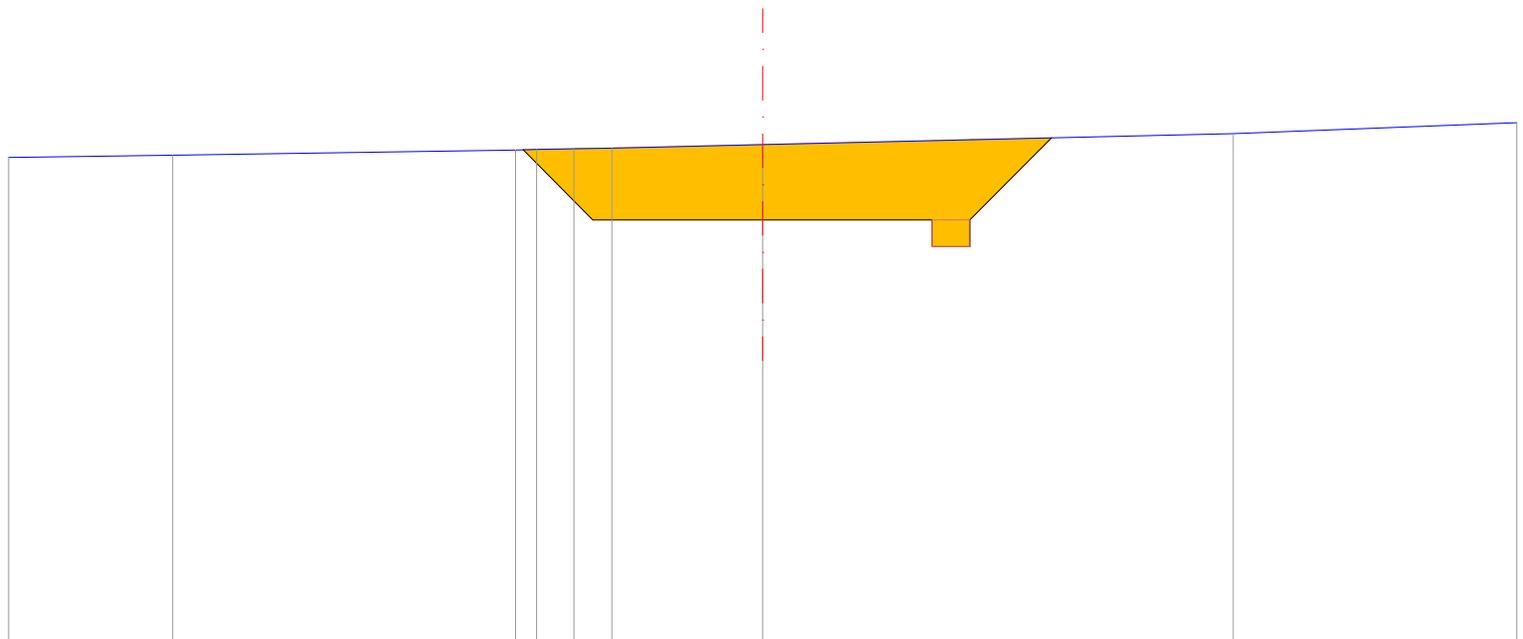

Riporto
 Sterro


QT.RIF. 349.488

QUOTE TERRENO	355.89	355.93	355.99	356.00	356.01	356.02	356.07	356.21	356.35		
DIST.PARZIALI TERRENO	2.18	4.55	0.28	0.50	0.50	2.00	6.24	3.76			
QUOTE PROGETTO			356.00	355.07	355.07	355.07	355.07	354.72	354.72	355.07	356.15
DIST.PARZIALI PROGETTO			0.92	2.25	2.25	0.35	1.08				

SEZIONE N. : 23
 QT. PROGETTO : 354.852
 DIST.PROG. : 210.000
 DIST.PREC. : 10.000
 DIST.SUCC. : 10.000

SCAVI E BONIFICHE	
STERRO	7.528 mq
MANUFATTI	
CANALETTA	0.350 mq

N.B. Sono state selezionate le sezioni stradali più significative

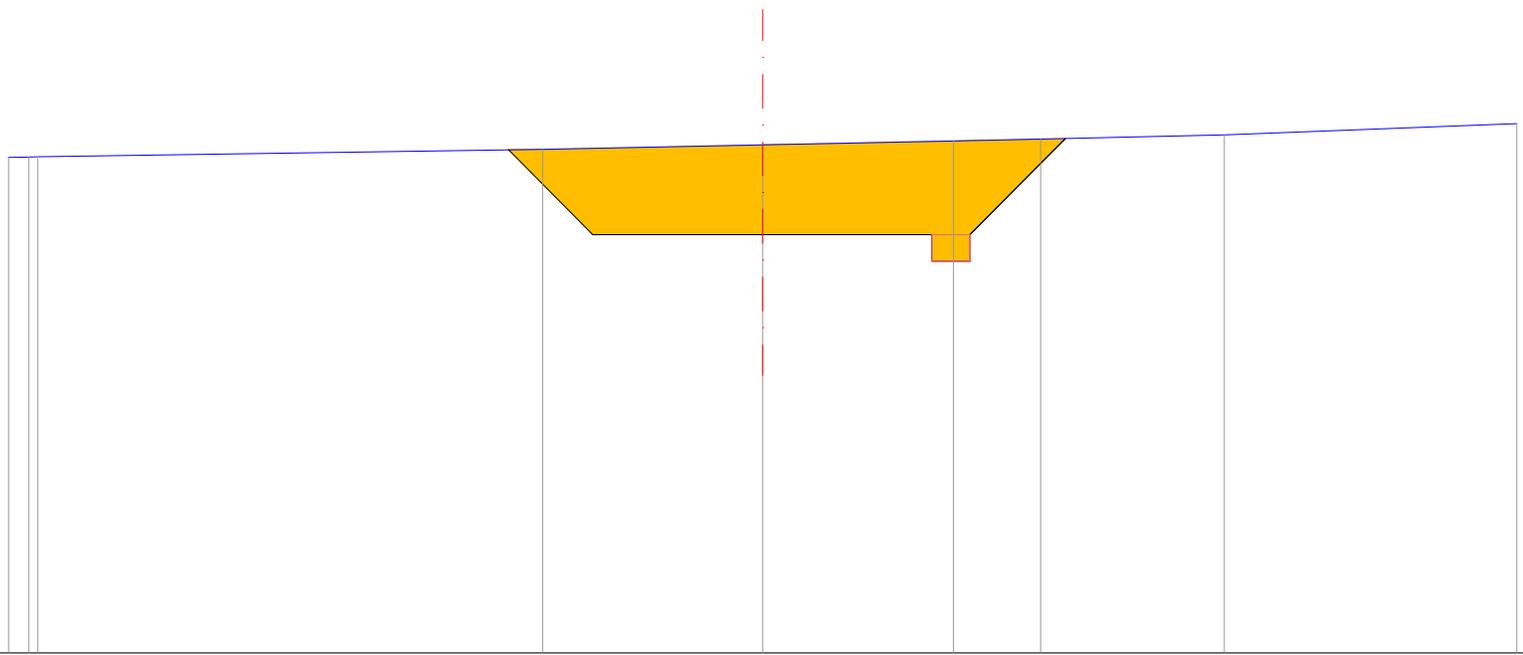

Ripporto
 Sterro


QT.RIF. 349.357

QUOTE TERRENO	355.87	355.87	355.88	355.98	356.03	356.08	356.11	356.16	356.31
DIST.PARZIALI TERRENO	0.27	6.70		2.92	2.53	1.15	2.43	3.88	
QUOTE PROGETTO		355.97	354.85	354.85	354.85	354.85	354.50	354.85	356.12
DIST.PARZIALI PROGETTO		1.12	2.25	2.25	0.35	1.26			

SEZIONE N. : 25
 QT. PROGETTO : 354.790
 DIST.PROG. : 230.000
 DIST.PREC. : 10.000
 DIST.SUCC. : 10.000

SCAVI E BONIFICHE	
STERRO	6.667 mq
MANUFATTI	
CANALETTA	0.175 mq

N.B. Sono state selezionate le sezioni stradali più significative

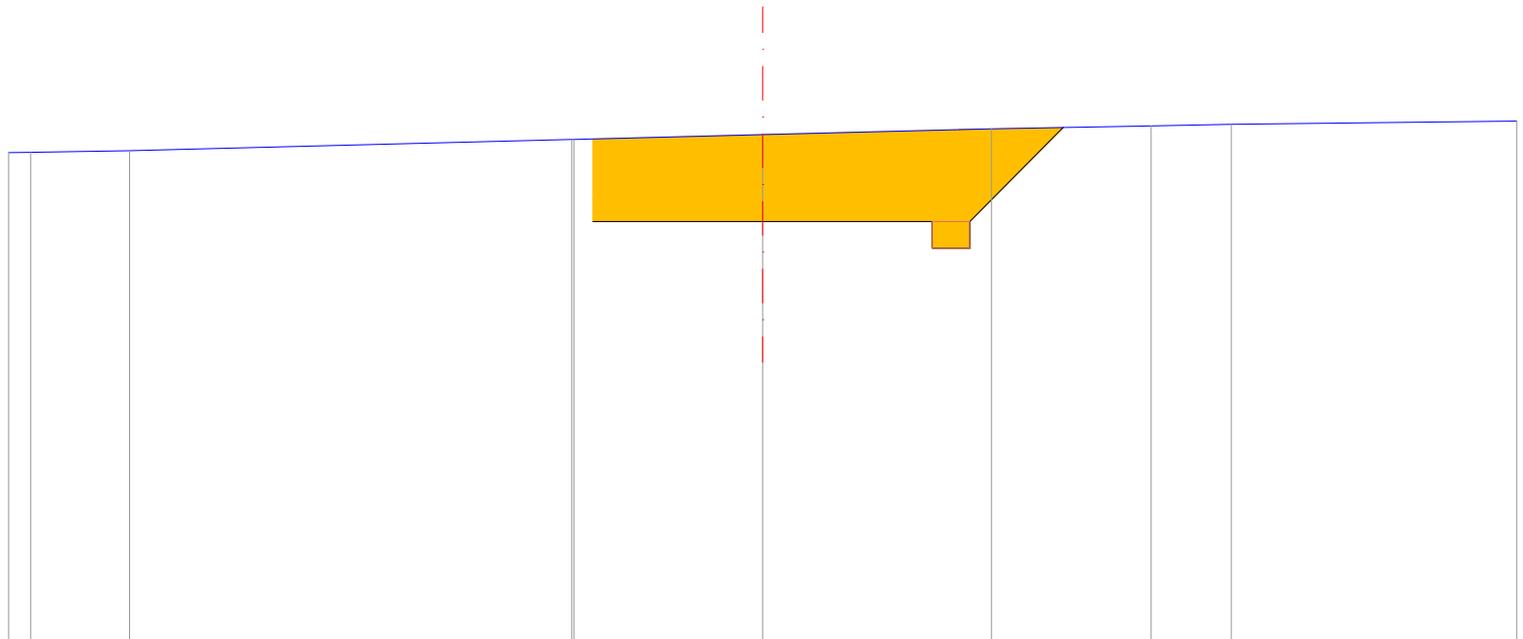

Riporto
 Sterro


QT.RIF. 349.227

QUOTE TERRENO	355.70 355.70	355.72	355.87 355.87	355.93	356.01	356.05	356.07	356.11
DIST.PARZIALI TERRENO	0.30	1.31	5.87	2.50	3.04	2.12	1.06	3.78
QUOTE PROGETTO			354.79	354.79	354.79 354.44 354.44 354.44 354.79	356.03		
DIST.PARZIALI PROGETTO			2.25	2.25	0.35	1.24		

SEZIONE N. : 28
 QT. PROGETTO : 354.790
 DIST.PROG. : 260.000
 DIST.PREC. : 10.000
 DIST.SUCC. : 10.000

SCAVI E BONIFICHE	
STERRO	3,212 mq
MANUFATTI	
CANALETTA	0,175 mq

N.B. Sono state selezionate le sezioni stradali più significative

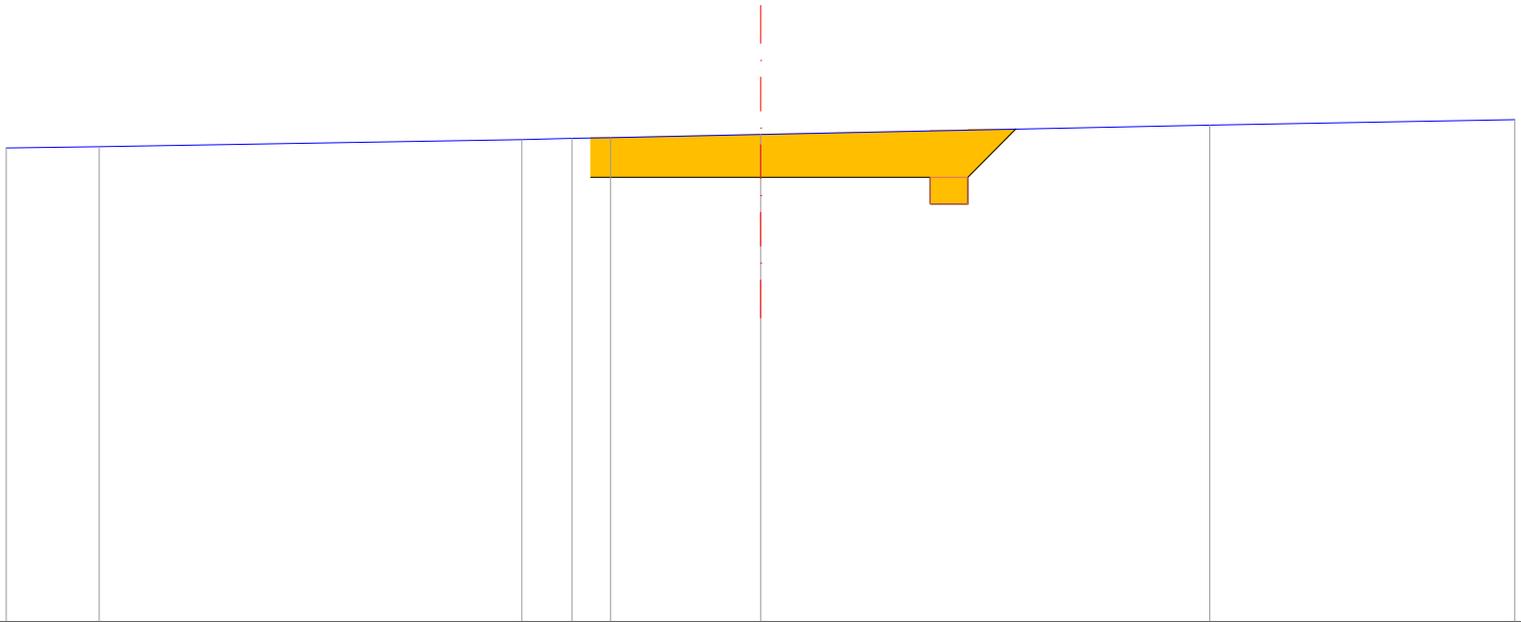

Riporto
 Sterro


QT.RIF. 348,945

QUOTE TERRENO	355.17	355.19		355.29	355.30	355.31		355.35		355.48		355.55
DIST.PARZIALI TERRENO	1.23		5.60		0.67	0.51		1.99		5.96		4.04
QUOTE PROGETTO					354.79			354.79				
DIST.PARZIALI PROGETTO							2.25		2.25			

SEZIONE N. : 33
 QT. PROGETTO : 354.790
 DIST.PROG. : 310.000
 DIST.PREC. : 10.000
 DIST.SUCC. : 5.899

RILEVATI	
RILEVATO	3.140 mq
MANUFATTI	
CANALETTA	0.175 mq

N.B. Sono state selezionate le sezioni stradali più significative

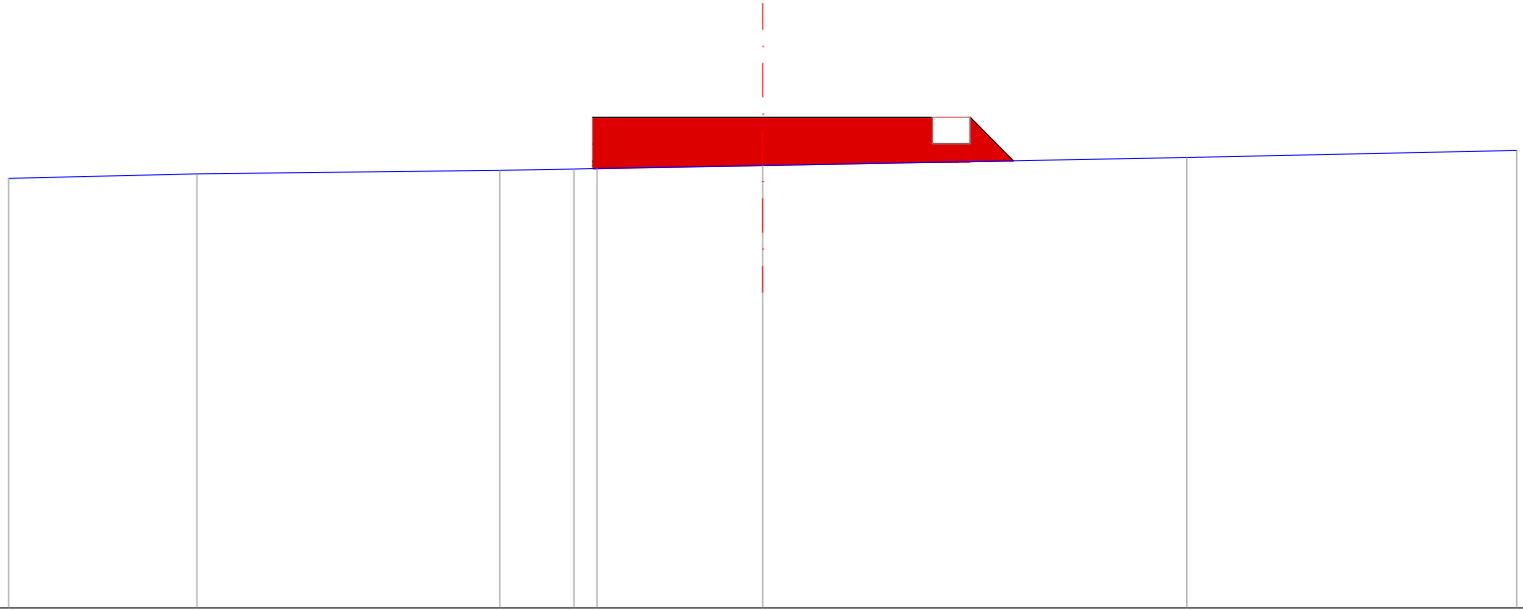

Riporto 
 Sterro 

QT.RIF. 348.338


QUOTE TERRENO	353.99	354.05	354.09	354.11 354.12	354.16	354.26	354.36
DIST.PARZIALI TERRENO	2.50	4.02	0.98	0.31	2.19	5.63	4.37
QUOTE PROGETTO			354.79	354.79		354.79 354.44 354.44 354.79 354.22	
DIST.PARZIALI PROGETTO			2.25	2.25	0.35	0.57	