

Via Diocleziano, 107 - 80125 Napoli  
 Tel. 081.19566613 - Fax. 081.7618640  
 www.newgreen.it

**cogein** energy



REGIONE PUGLIA

Comune principale impianto



COMUNE DI ACQUAVIVA  
 DELLE FONTI  
 PROVINCIA DI BARI

Opere connesse



COMUNE DI GIOIA  
 DEL COLLE  
 PROVINCIA DI BARI



COMUNE DI  
 SANTERAMO IN COLLE  
 PROVINCIA DI BARI



COMUNE DI LATERZA  
 PROVINCIA DI TARANTO




COMUNE DI CASTELLANETA  
 PROVINCIA DI TARANTO



PROGETTO PER LA REALIZZAZIONE DI UN IMPIANTO PER LA PRODUZIONE DI ENERGIA ELETTRICA DA FONTE EOLICA, AI SENSI DEL D.LGS N. 387 DEL 2003, COMPOSTO DA N° 12 AEREOGENERATORI, PER UNA POTENZA COMPLESSIVA DI 72 MW, SITO NEL COMUNE DI ACQUAVIVA DELLE FONTI (BA) E OPERE CONNESSE NEI COMUNI DI GIOIA DEL COLLE (BA), SANTERAMO IN COLLE (BA), LATERZA (TA) E CASTELLANETA (TA)

COD.REG.	DESCRIZIONE	SCALA DI RAPP.
	<b>SEZIONI STRADALI DEI TRONCHI DI VIABILITA' DI NUOVA REALIZZAZIONE - H6 -</b>	1:100
COD. INT.		
TAV. SS6		

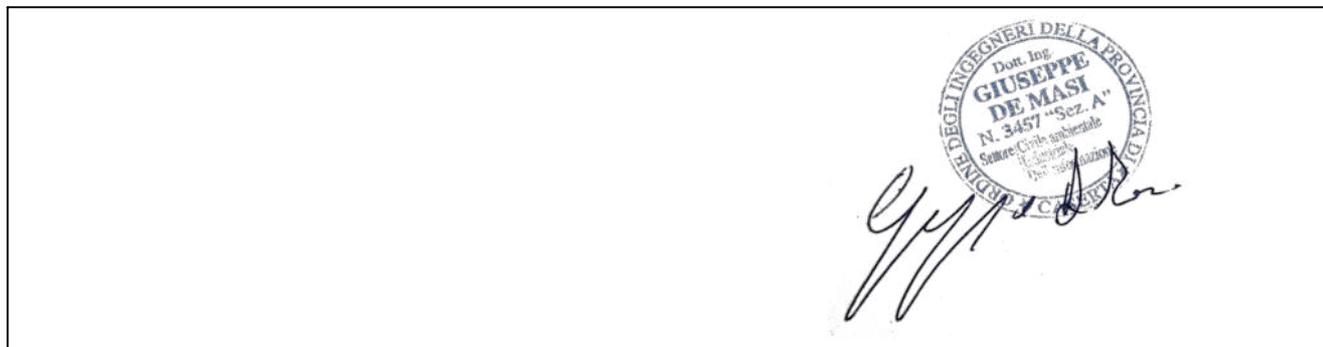

REDATTO	VERIFICATO	APPROVATO	REVISIONE
dott. Rino Castaldo arch. Rosario Manco	ing. Giuliana Faella ing. Federica Mallozzi dott. Rino Castaldo	ing. Giuseppe De Masi	Rev.0
			DATA
			07/2021


**SEZIONE N. : 1**  
 QT. PROGETTO : 397.589  
 DIST.PROG. : 0.000  
 DIST.SUCC. : 10.000

N.B. Sono state selezionate le  
 sezioni stradali più significative

SCAVI E BONIFICHE	
STERRO	0.177 mq
RILEVATI	
RILEVATO	0.005 mq
MANUFATTI	
CANALETTA	0.175 mq

Ripporto   
 Sterro 

QT.RIF. 391.137

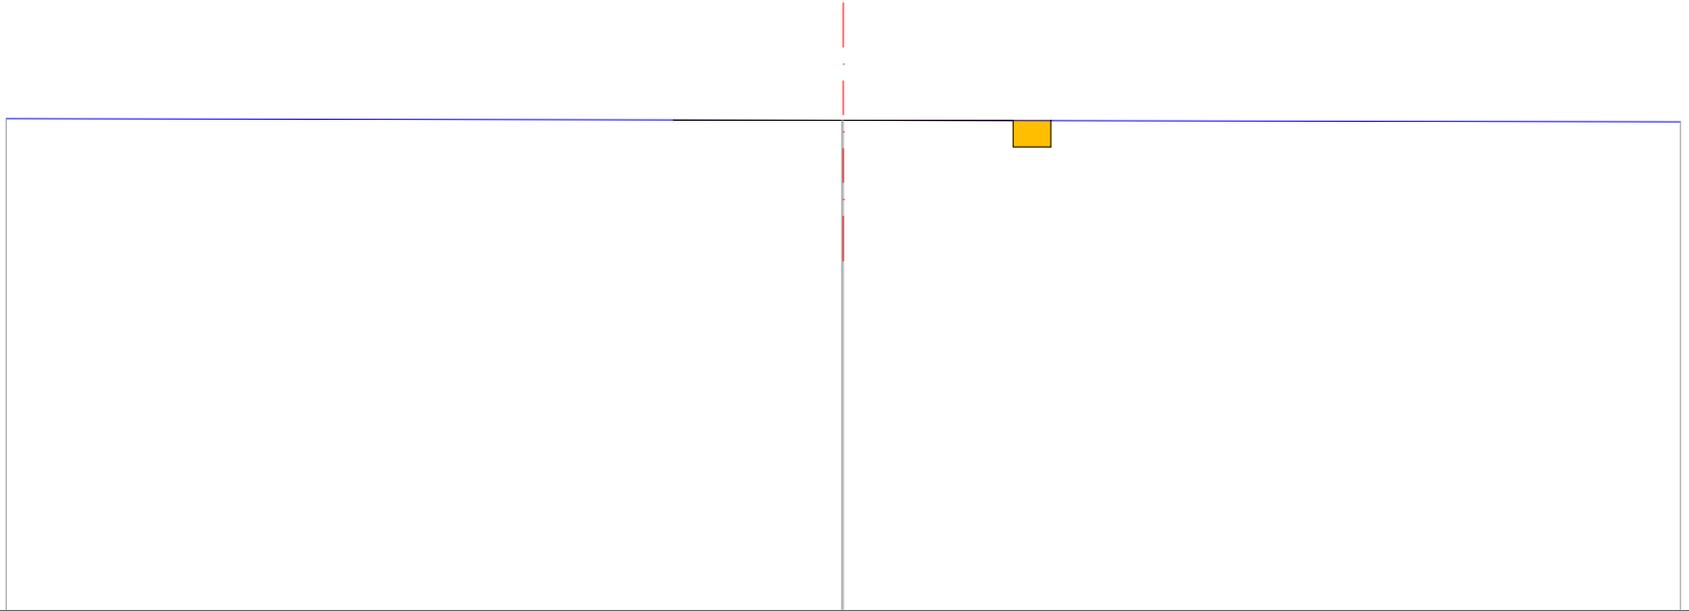


QUOTE TERRENO			397.59 397.59	
DIST.PARZIALI TERRENO	11.54		11.75	
QUOTE PROGETTO	397.59 397.59	397.59	397.59 397.24 397.24 397.24 397.59 397.58	
DIST.PARZIALI PROGETTO	2.25	2.25	0.35	

<b>SEZIONE N. : 6</b>
QT. PROGETTO : 398.759
DIST.PROG. : 50.000
DIST.PREC. : 10.000
DIST.SUCC. : 10.000

<b>SCAVI E BONIFICHE</b>	
STERRO	1.840 mq
<b>MANUFATTI</b>	
CANALETTA	0.175 mq

N.B. Sono state selezionate le sezioni stradali più significative

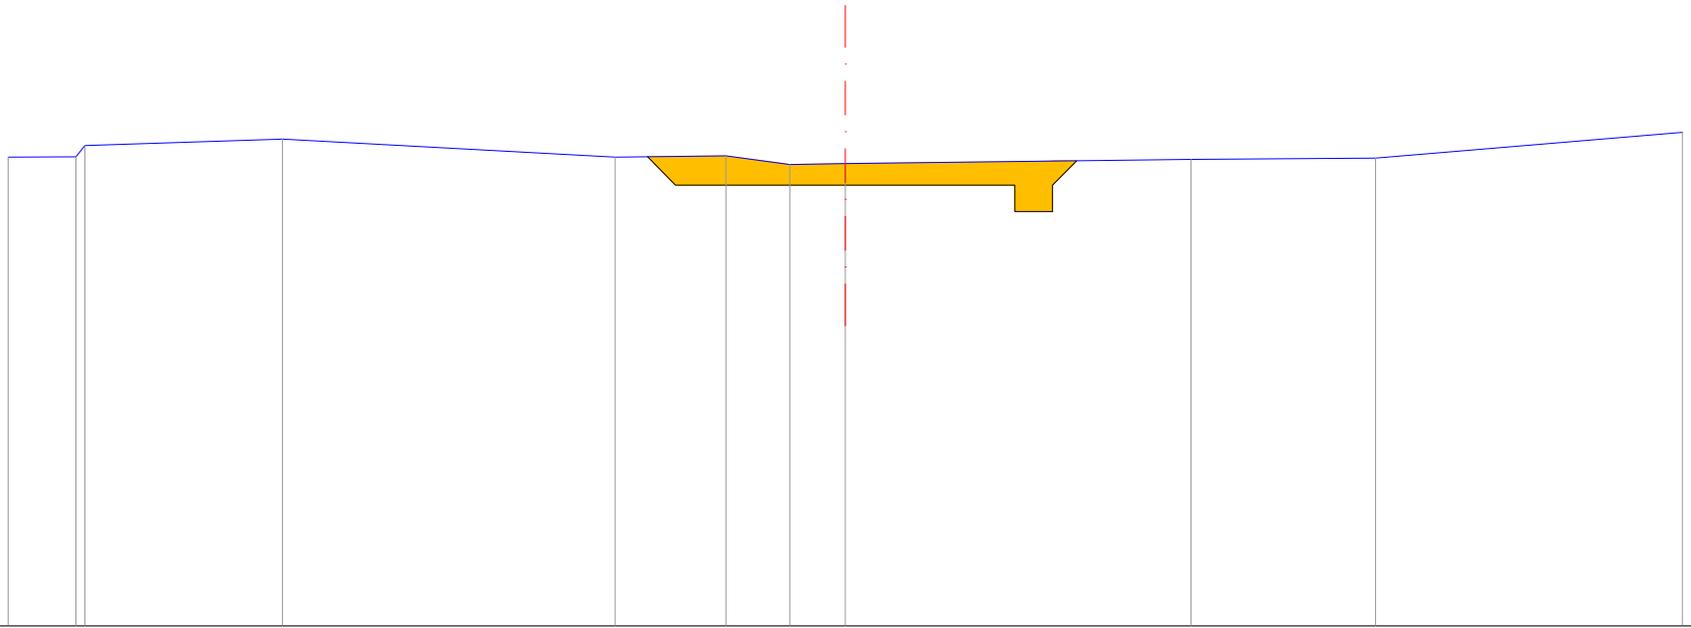

Riperto █  
Sterro █


QT.RIF. 392.964

QUOTE TERRENO	399.13 399.28	399.36	399.12	399.14	399.03	399.04	399.09	399.11
DIST.PARZIALI TERRENO	2.62	4.41	1.47	0.85	0.74	4.58	2.45	4.94
QUOTE PROGETTO			398.13 398.76			398.76	398.76 398.41 398.41 398.41 398.76 399.08	
DIST.PARZIALI PROGETTO			0.37	2.25		2.25	0.35 0.32	

<b>SEZIONE N. : 12</b>
QT. PROGETTO : 400.553
DIST.PROG. : 110.000
DIST.PREC. : 10.000
DIST.SUCC. : 10.000

<b>SCAVI E BONIFICHE</b>	
STERRO	0.170 mq
<b>RILEVATI</b>	
RILEVATO	0.865 mq
<b>MANUFATTI</b>	
CANALETTA	0.175 mq

N.B. Sono state selezionate le sezioni stradali più significative

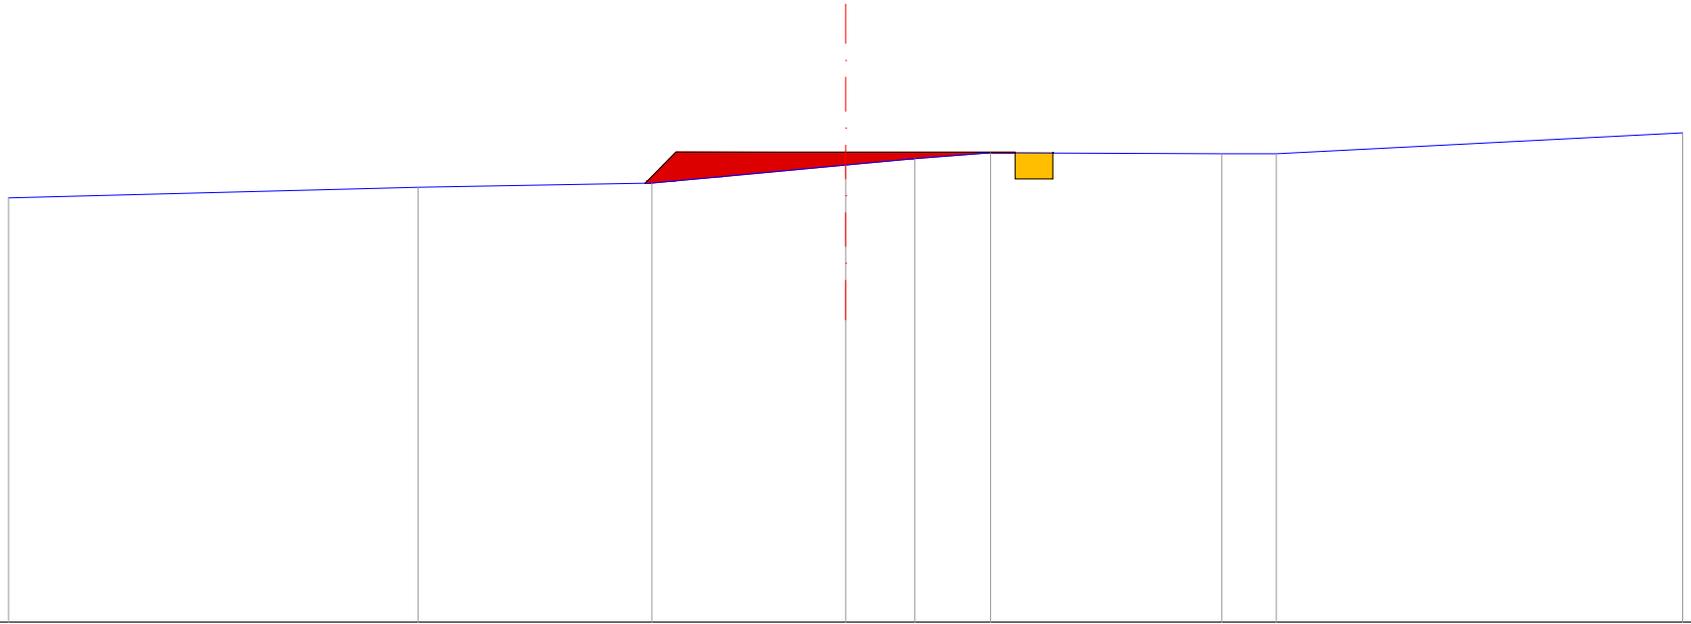

Ripporto   
Sterro


QT.RIF. 394.376

QUOTE TERRENO		400.09		400.15		400.38	400.47	400.54		400.63	400.63		
DIST.PARZIALI TERRENO	9.33		3.10		2.57	0.92	1.00		3.07	0.72		8.46	
QUOTE PROGETTO				400.14	400.55		400.55		400.55	400.20	400.20	400.55	400.54
DIST.PARZIALI PROGETTO				0.41		2.25		2.25		0.35			

**SEZIONE N. : 18**  
 QT. PROGETTO : 402.232  
 DIST.PROG. : 170.000  
 DIST.PREC. : 10.000  
 DIST.SUCC. : 10.000

SCAVI E BONIFICHE	
STERRO	1.922 mq
RILEVATI	
RILEVATO	0.010 mq
MANUFATTI	
CANALETTA	0.175 mq

N.B. Sono state selezionate le sezioni stradali più significative

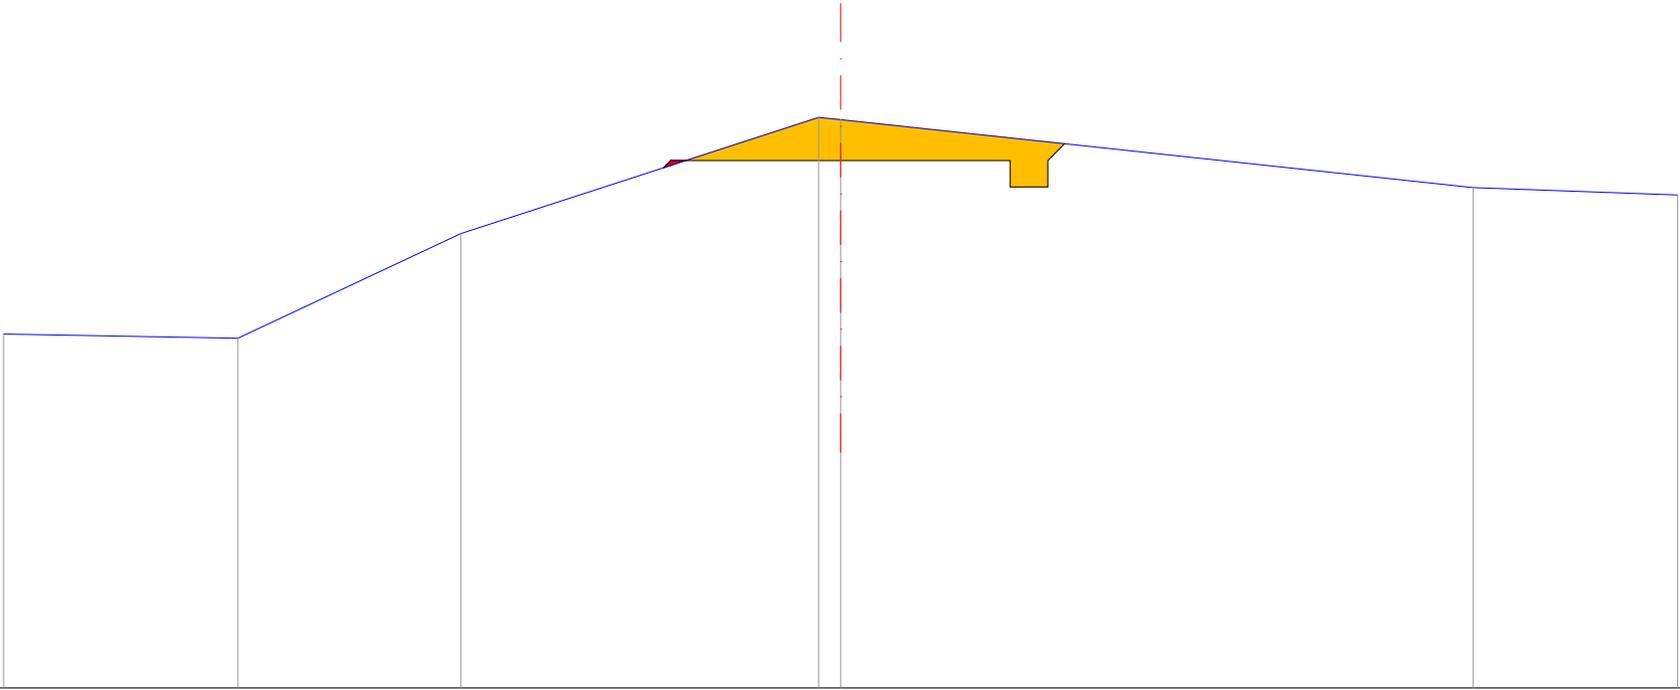

Ripporto   
 Sterro


QT.RIF. 395.295

QUOTE TERRENO		399,89	401,27	402,80	402,77	401,87	
DIST.PARZIALI TERRENO	5,40	2,95	4,74	0,29	8,39		
QUOTE PROGETTO				402,14	402,23	402,23	402,23
DIST.PARZIALI PROGETTO				0,35	2,25	2,25	0,22

<b>SEZIONE N. : 25</b>
QT. PROGETTO : 404.056
DIST.PROG. : 240.000
DIST.PREC. : 10.000
DIST.SUCC. : 10.000

N.B. Sono state selezionate le sezioni stradali più significative

<b>SCAVI E BONIFICHE</b>	
STERRO	0.700 mq
<b>RILEVATI</b>	
RILEVATO	0.012 mq
<b>MANUFATTI</b>	
CANALETTA	0.175 mq

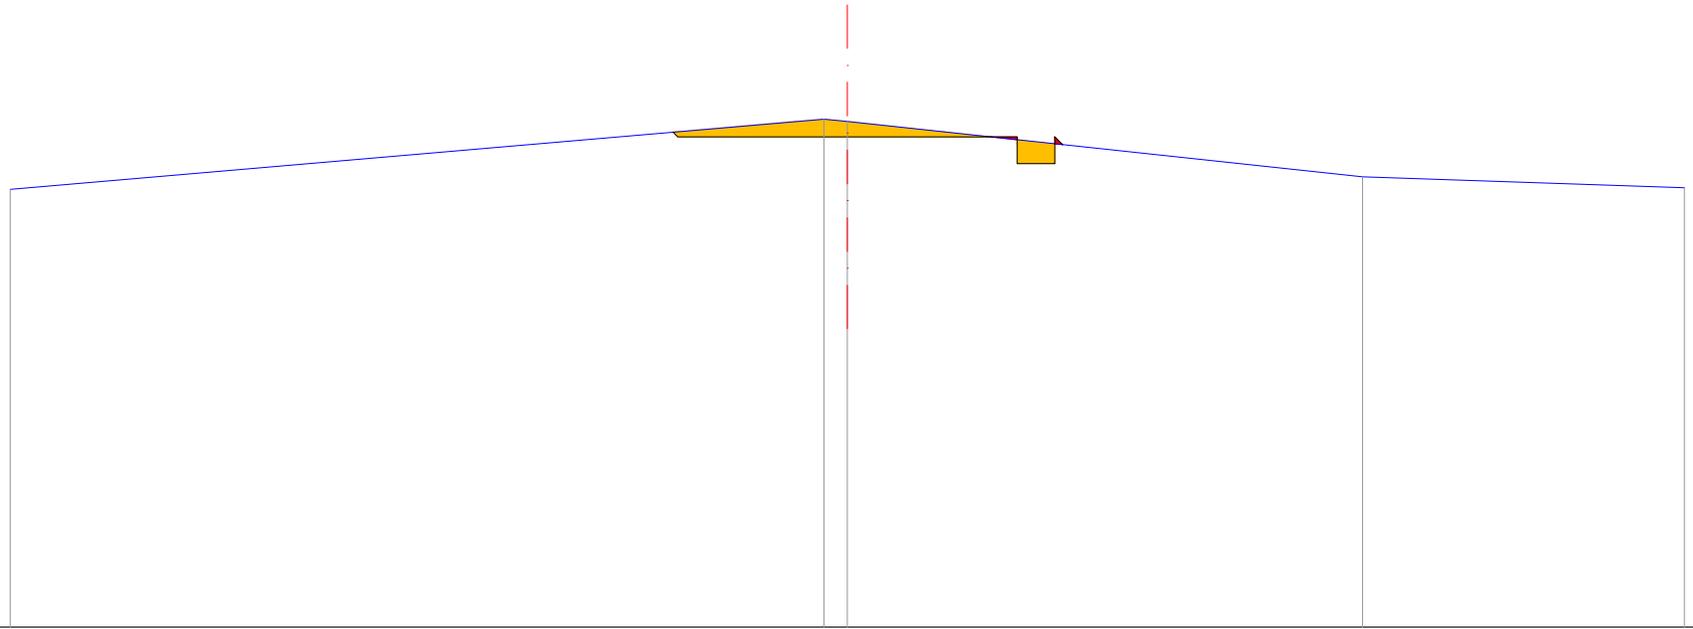

Ripporto █  
Sterro █


QT.RIF. 397.613

QUOTE TERRENO			404.29 404.26		403.53	
DIST.PARZIALI TERRENO	14.69	0.31		6.83		8.17
QUOTE PROGETTO		404.12 404.06	404.06	404.06 403.71 403.71 404.06 403.95		
DIST.PARZIALI PROGETTO		2.25	2.25	0.35		

<b>SEZIONE N. : 31</b>
QT. PROGETTO : 405.728
DIST.PROG. : 300.000
DIST.PREC. : 10.000
DIST.SUCC. : 10.000

N.B. Sono state selezionate le sezioni stradali più significative

<b>SCAVI E BONIFICHE</b>	
STERRO	0.072 mq
<b>RILEVATI</b>	
RILEVATO	0.786 mq
<b>MANUFATTI</b>	
CANALETTA	0.175 mq

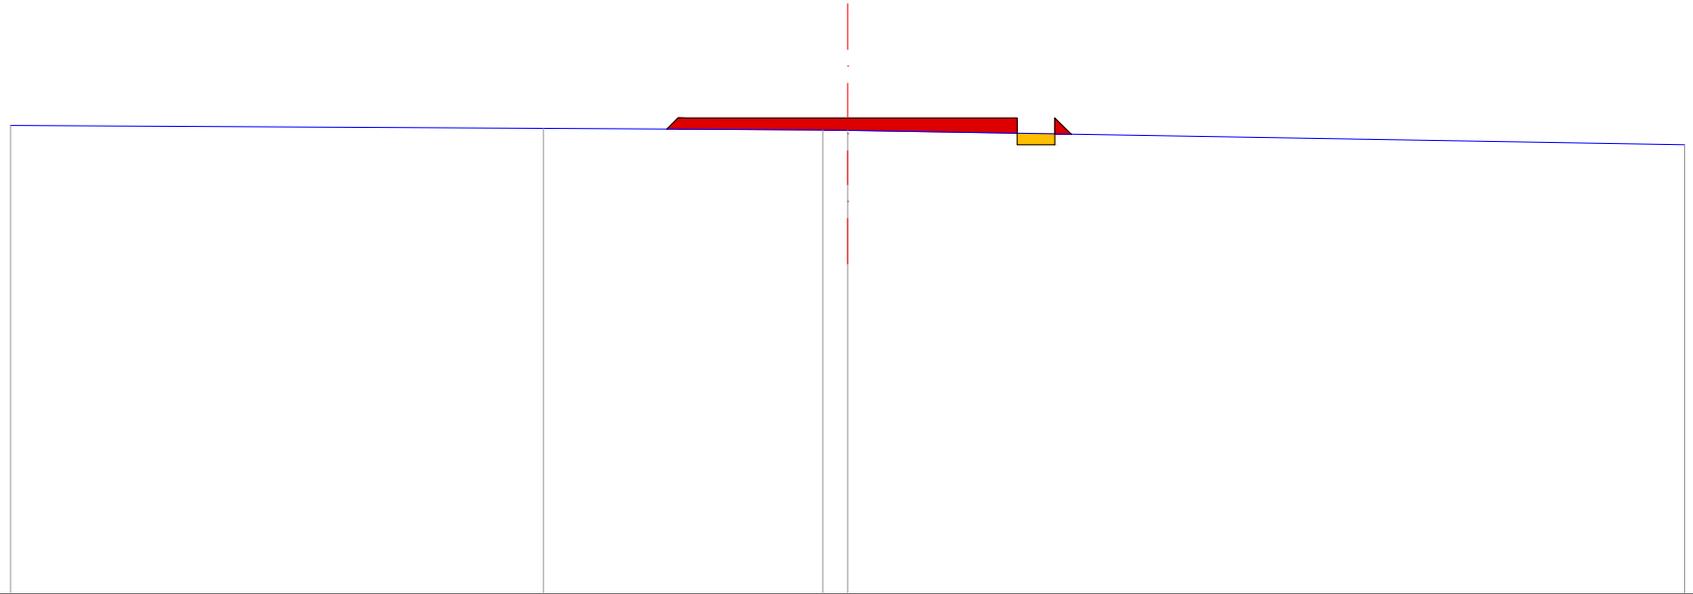

Riperto   
Sterro


QT.RIF. 399.469

QUOTE TERRENO		405.59		405.57 405.57	
DIST.PARZIALI TERRENO	10.97		3.71	0.33	15.00
QUOTE PROGETTO		405.58 405.73		405.73	405.73 405.38 405.38 405.73 405.52
DIST.PARZIALI PROGETTO			2.25	2.25	0.35 0.21

SEZIONE N. : 37  
 QT. PROGETTO : 407.037  
 DIST.PROG. : 360.000  
 DIST.PREC. : 10.000  
 DIST.SUCC. : 10.000

SCAVI E BONIFICHE	
STERRO	3.878 mq
MANUFATTI	
CANALETTA	0.175 mq

N.B. Sono state selezionate le sezioni stradali più significative

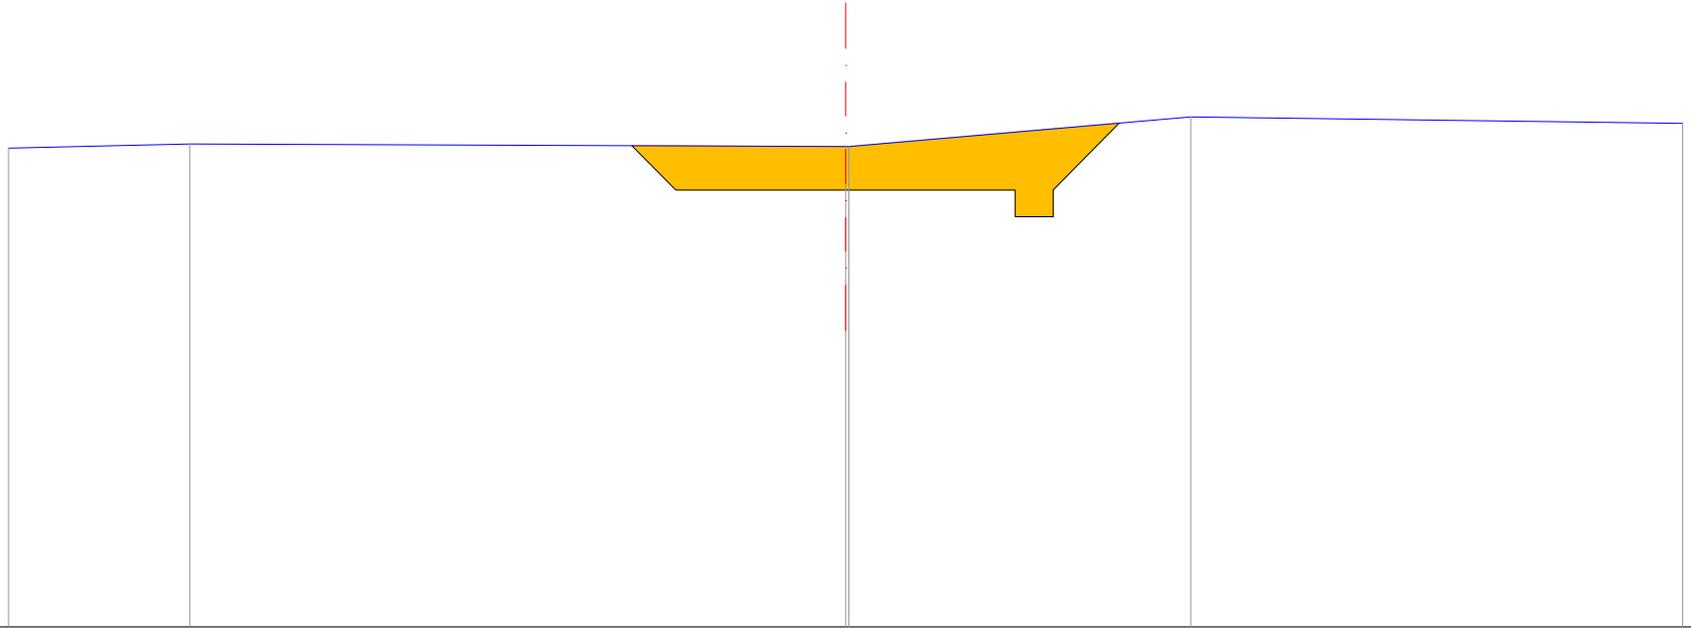

Ripporto █  
 Sterro █


QT.RIF. 401.293

QUOTE TERRENO	407.64	407.61	407.61	408.00				
DIST.PARZIALI TERRENO	8.69	4.54	9.32					
QUOTE PROGETTO	407.62	407.04	407.04	407.04	406.69	406.69	407.04	407.92
DIST.PARZIALI PROGETTO	0.58	2.25	2.25	0.35	0.88			

<b>SEZIONE N. : 41</b>
QT. PROGETTO : 406.675
DIST.PROG. : 400.000
DIST.PREC. : 10.000
DIST.SUCC. : 10.000

N.B. Sono state selezionate le sezioni stradali più significative

<b>SCAVI E BONIFICHE</b>	
STERRO	0.249 mq
<b>RILEVATI</b>	
RILEVATO	0.400 mq
<b>MANUFATTI</b>	
CANALETTA	0.175 mq

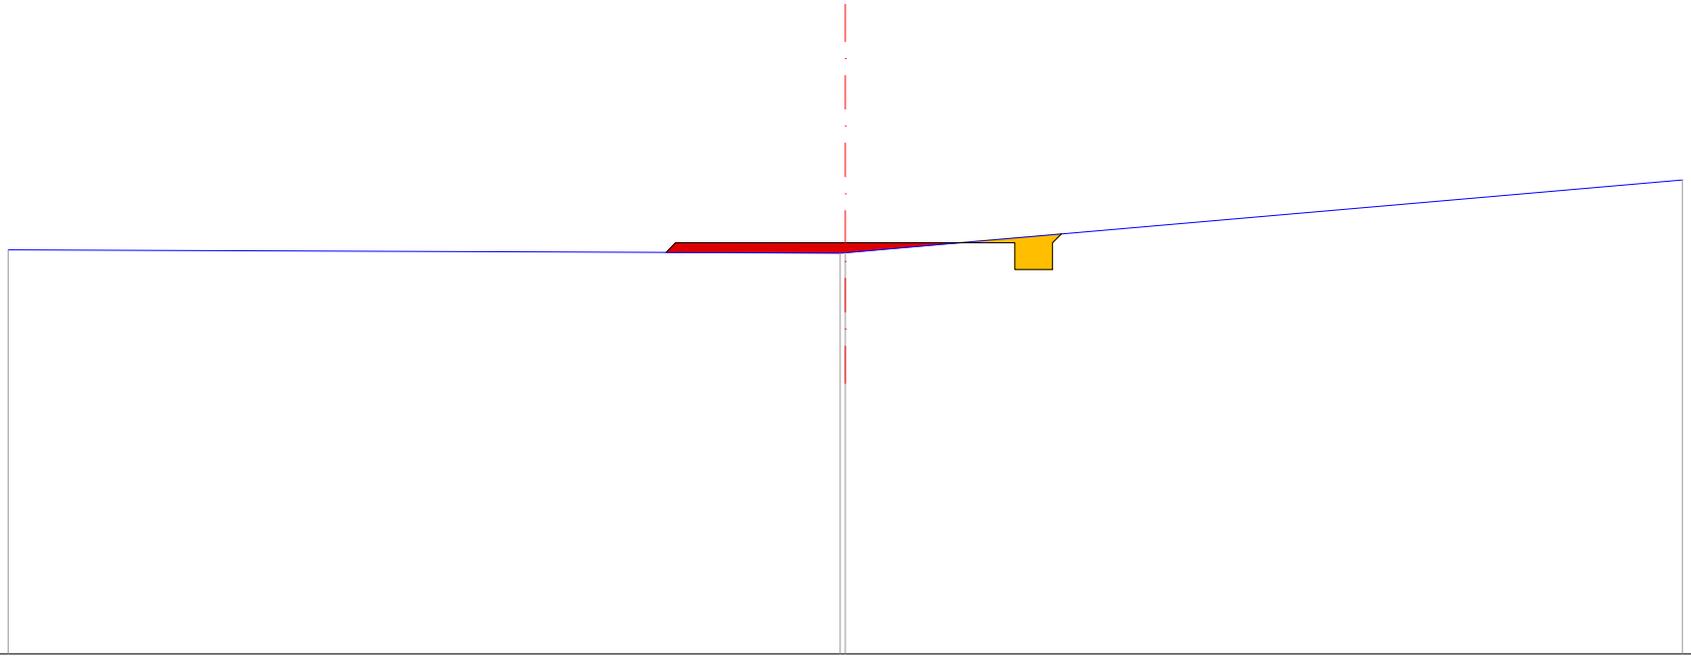

Ripporto   
Sterro

QT.RIF. 401.269

QUOTE TERRENO			406.54 406.55		
DIST.PARZIALI TERRENO	14.93			12.32	
QUOTE PROGETTO	406.55 406.67		406.67	406.67 406.32 406.32 406.67 406.79	
DIST.PARZIALI PROGETTO	2.25			2.25	0.35


<b>SEZIONE N. : 45</b>
QT. PROGETTO : 405.735
DIST.PROG. : 440.000
DIST.PREC. : 10.000
DIST.SUCC. : 10.000

N.B. Sono state selezionate le sezioni stradali più significative

<b>SCAVI E BONIFICHE</b>	
STERRO	0.931 mq
<b>RILEVATI</b>	
RILEVATO	0.595 mq
<b>MANUFATTI</b>	
CANALETTA	0.175 mq

Ripporto   
Sterro

QT.RIF. 401.335

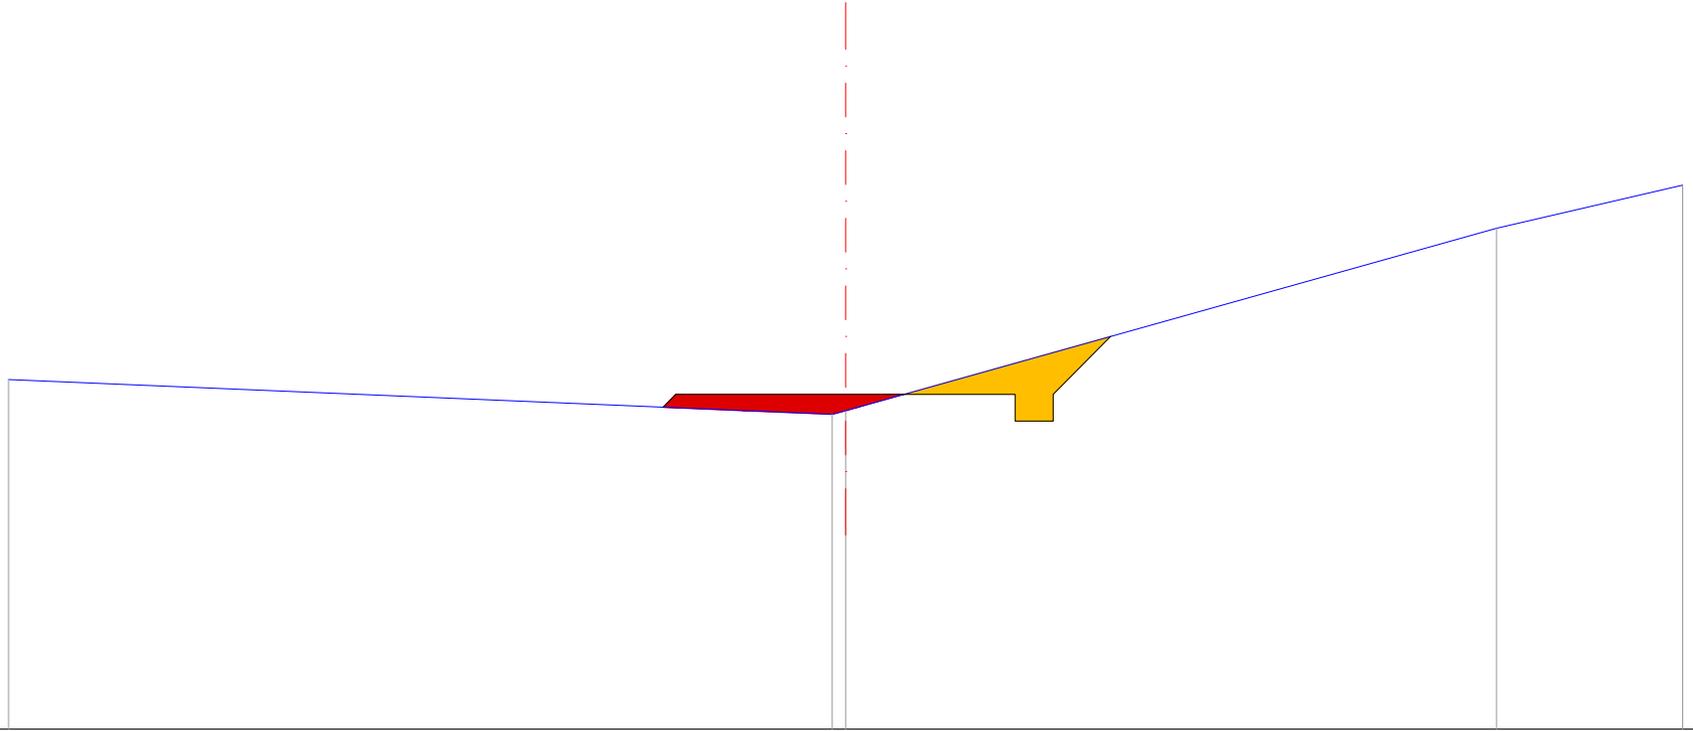


QUOTE TERRENO				405.47 405.52				407.92
DIST.PARZIALI TERRENO	14.82			0.18				8.63
QUOTE PROGETTO				405.57 405.73		405.73		405.73 405.38 405.38 405.73 406.50
DIST.PARZIALI PROGETTO				0.17	2.25	2.25	0.35	0.76

<b>SEZIONE N. : 49</b>
QT. PROGETTO : 404.791
DIST.PROG. : 480.000
DIST.PREC. : 10.000
DIST.SUCC. : 10.000

N.B. Sono state selezionate le sezioni stradali più significative

<b>SCAVI E BONIFICHE</b>	
STERRO	0.416 mq
<b>RILEVATI</b>	
RILEVATO	1.011 mq
<b>MANUFATTI</b>	
CANALETTA	0.175 mq

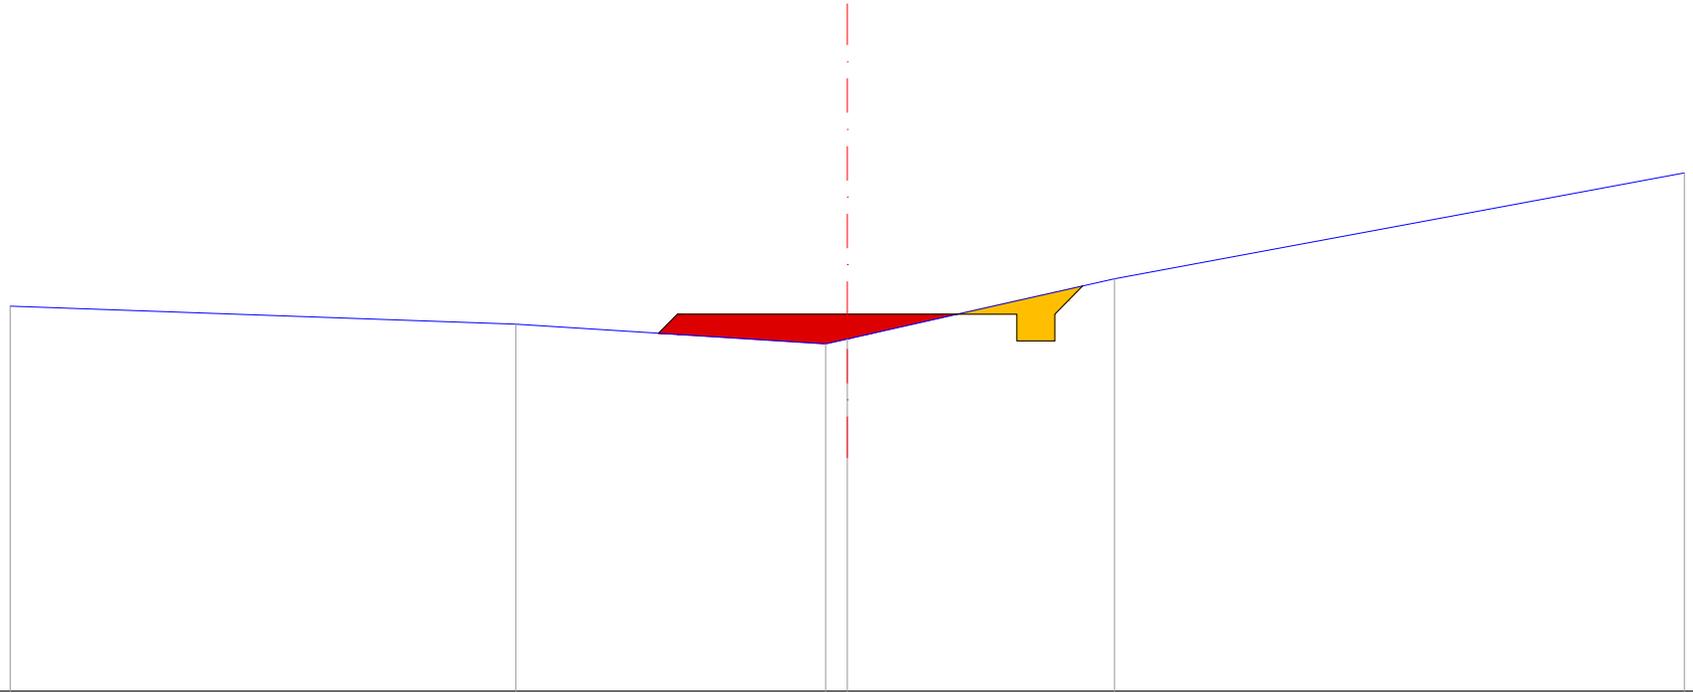

Ripporto █  
Sterro █


QT.RIF. 399.838

QUOTE TERRENO		404.66		404.40 404.47		405.26	
DIST.PARZIALI TERRENO	10.60		4.11	0.29		3.55	11.45
QUOTE PROGETTO			404.54 404.79		404.79		404.79 404.44 404.44 404.44 404.79 405.16
DIST.PARZIALI PROGETTO			0.25		2.25		2.25 0.35 0.37

SEZIONE N. : 53  
 QT. PROGETTO : 403.848  
 DIST.PROG. : 520.000  
 DIST.PREC. : 10.000  
 DIST.SUCC. : 8.699

SCAVI E BONIFICHE	
STERRO	3.996 mq
MANUFATTI	
CANALETTA	0.175 mq

N.B. Sono state selezionate le sezioni stradali più significative

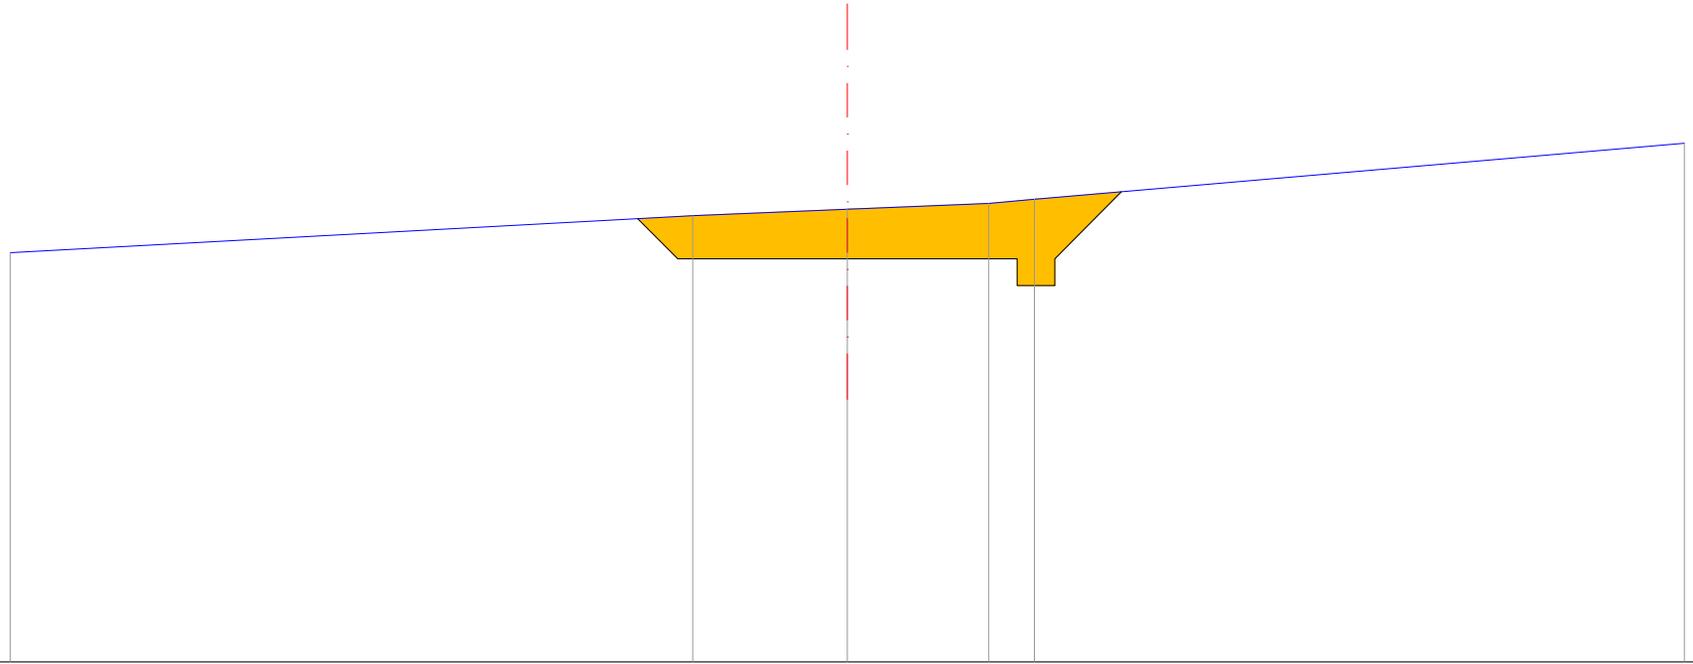


QUOTE TERRENO			404.41		404.50		404.58	404.63				
DIST.PARZIALI TERRENO	12.95		2.05		1.88		0.60		12.52			
QUOTE PROGETTO		404.37	403.85		403.85		403.85	403.50	403.50	403.50	403.85	404.73
DIST.PARZIALI PROGETTO		0.53	2.25		2.25		0.35	0.88				

SEZIONE N. : 57  
 QT. PROGETTO : 403.492  
 DIST.PROG. : 560.000  
 DIST.PREC. : 10.000  
 DIST.SUCC. : 10.000

RILEVATI	
RILEVATO	2.694 mq
MANUFATTI	
CANALETTA	0.175 mq

N.B. Sono state selezionate le sezioni stradali più significative

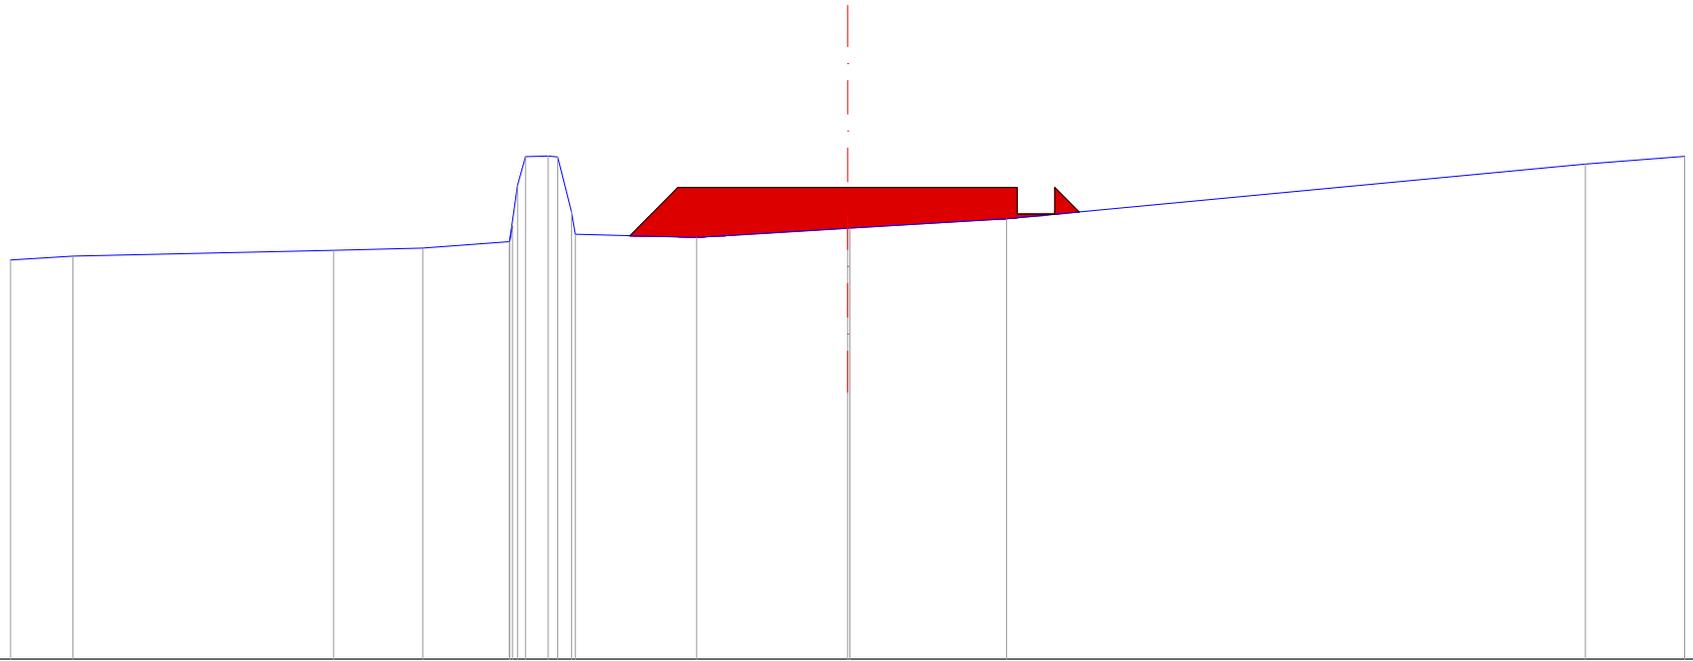

Ripporto   
 Sterro


QT.RIF. 397.293

QUOTE TERRENO	402.59	402.67	402.69	402.78	402.99	403.52	403.90	403.91	403.89	403.17	402.86	402.84	402.96	402.96	403.08	403.80				
DIST.PARZIALI TERRENO	3.46	1.18	1.15	0.30	0.18	1.61	2.00	2.08	7.67	2.52										
QUOTE PROGETTO							402.86	403.49					403.49		403.49	403.14	403.14	403.14	403.49	403.17
DIST.PARZIALI PROGETTO							0.63	2.25					2.25			0.35	0.32			

SEZIONE N. : 61  
 QT. PROGETTO : 404.211  
 DIST.PROG. : 590.000  
 DIST.PREC. : 4.707  
 DIST.SUCC. : 10.000

SCAVI E BONIFICHE	
STERRO	0.158 mq
RILEVATI	
RILEVATO	1.093 mq
MANUFATTI	
CANALETTA	0.175 mq

N.B. Sono state selezionate le sezioni stradali più significative

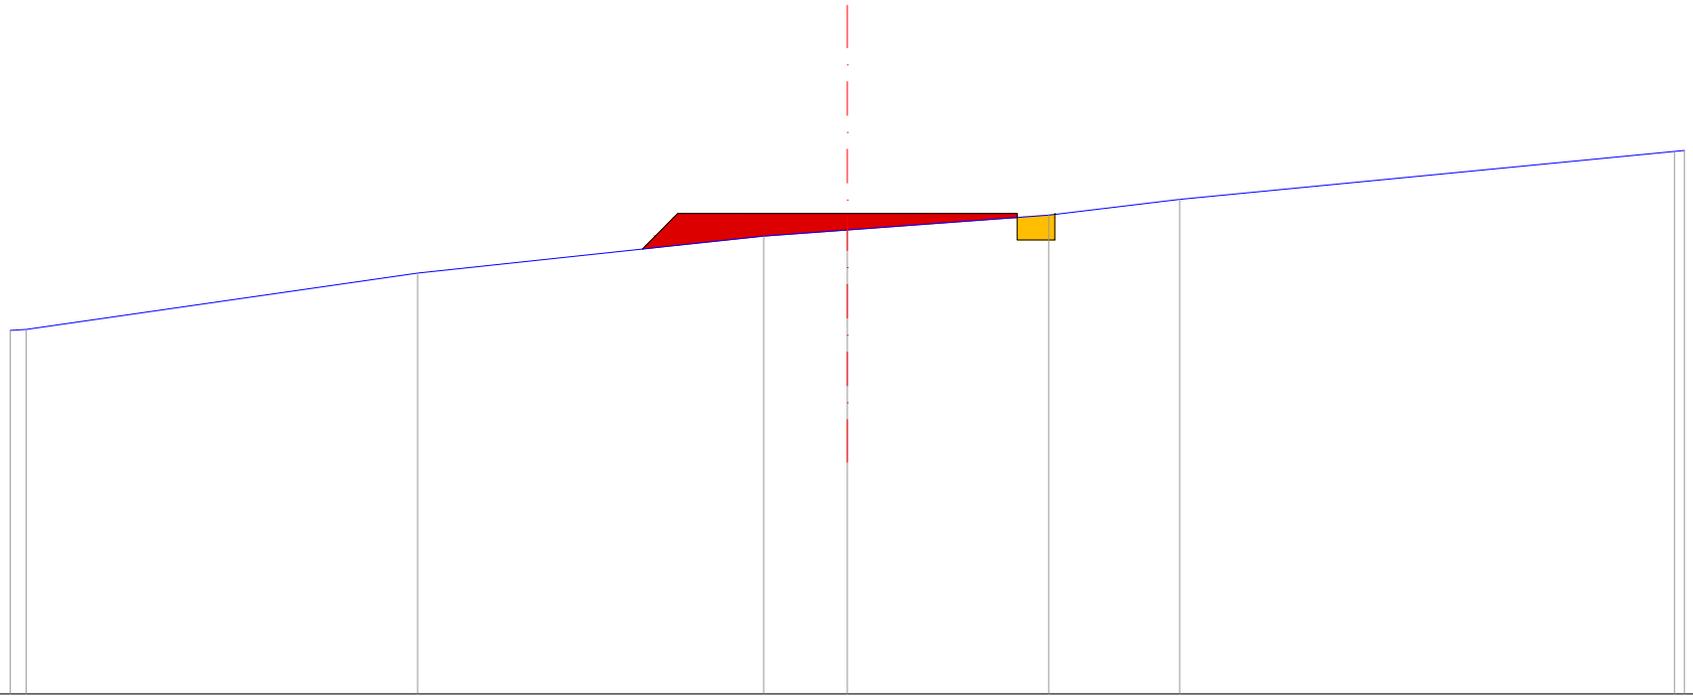


QUOTE TERRENO	402.69	403.42		403.91	404.00	404.19	404.40	405.03
DIST.PARZIALI TERRENO		5.19	4.59	1.11	2.67	1.74	6.56	
QUOTE PROGETTO			403.74	404.21	404.21	404.21	403.86	404.20
DIST.PARZIALI PROGETTO			0.47	2.25	2.25	0.35		

SEZIONE N. : 65  
 QT. PROGETTO : 405.902  
 DIST.PROG. : 630.000  
 DIST.PREC. : 10.000  
 DIST.SUCC. : 11.887

SCAVI E BONIFICHE	
STERRO	0.512 mq
RILEVATI	
RILEVATO	2.770 mq
MANUFATTI	
CANALETTA	0.175 mq

N.B. Sono state selezionate le sezioni stradali più significative

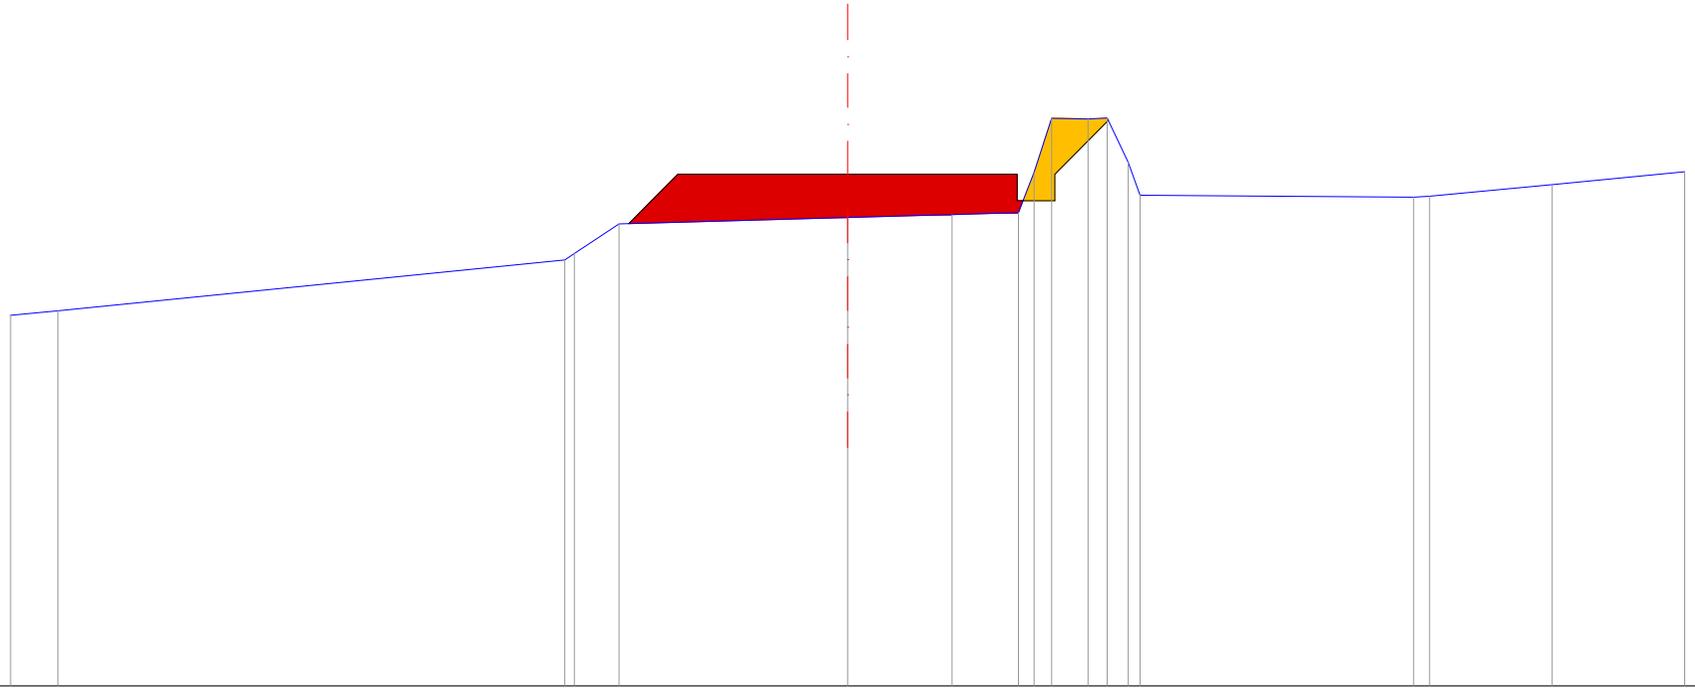

Ripporto   
 Sterro


QT.RIF. 399.173

QUOTE TERRENO	404.11	404.78 404.86	405.25	405.33	405.37	405.40 405.93 405.55 406.64	406.63 406.64 406.06 405.62	405.60 405.61	405.76
DIST.PARZIALI TERRENO	6.72	0.59	3.03	1.39	0.88	0.21 0.23 0.48	0.25 0.28	3.63	0.21 1.62
QUOTE PROGETTO		405.25 405.90	405.90			405.90 405.55 405.55 405.90	406.61		
DIST.PARZIALI PROGETTO		0.65	2.25	2.25		0.35 0.71			

SEZIONE N. : 70  
 QT. PROGETTO : 406.500  
 DIST.PROG. : 680.000  
 DIST.PREC. : 10.000  
 DIST.SUCC. : 10.000

SCAVI E BONIFICHE	
STERRO	2.778 mq
MANUFATTI	
CANALETTA	0.175 mq

N.B. Sono state selezionate le sezioni stradali più significative

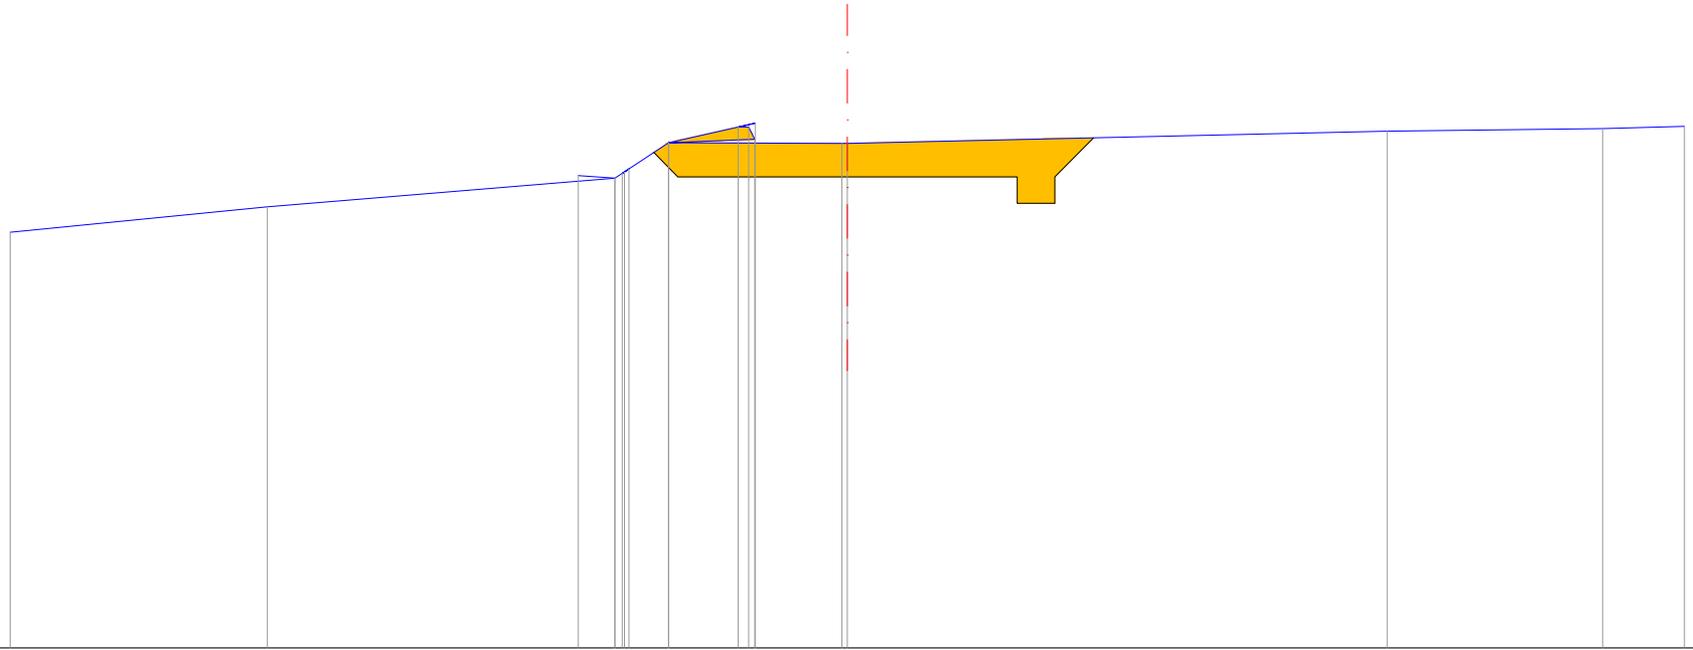

Ripporto   
 Sterro


QT.RIF. 400.307

QUOTE TERRENO		406.11		406.51	406.48	406.54	406.56	406.60	406.95	407.15	407.15	406.99	407.20	406.94	406.94	407.10		407.13	
DIST.PARZIALI TERRENO	4.39		4.13	0.49	0.52	0.92				1.15				7.16		2.85			
QUOTE PROGETTO				406.82	406.50					406.50				406.50	406.15	406.15	406.15	406.50	407.01
DIST.PARZIALI PROGETTO				0.32						2.25				2.25	0.35	0.51			

SEZIONE N. : 73  
 QT. PROGETTO : 406.500  
 DIST.PROG. : 710.000  
 DIST.PREC. : 10.000  
 DIST.SUCC. : 10.000

SCAVI E BONIFICHE	
STERRO	2.003 mq
MANUFATTI	
CANALETTA	0.175 mq

N.B. Sono state selezionate le sezioni stradali più significative

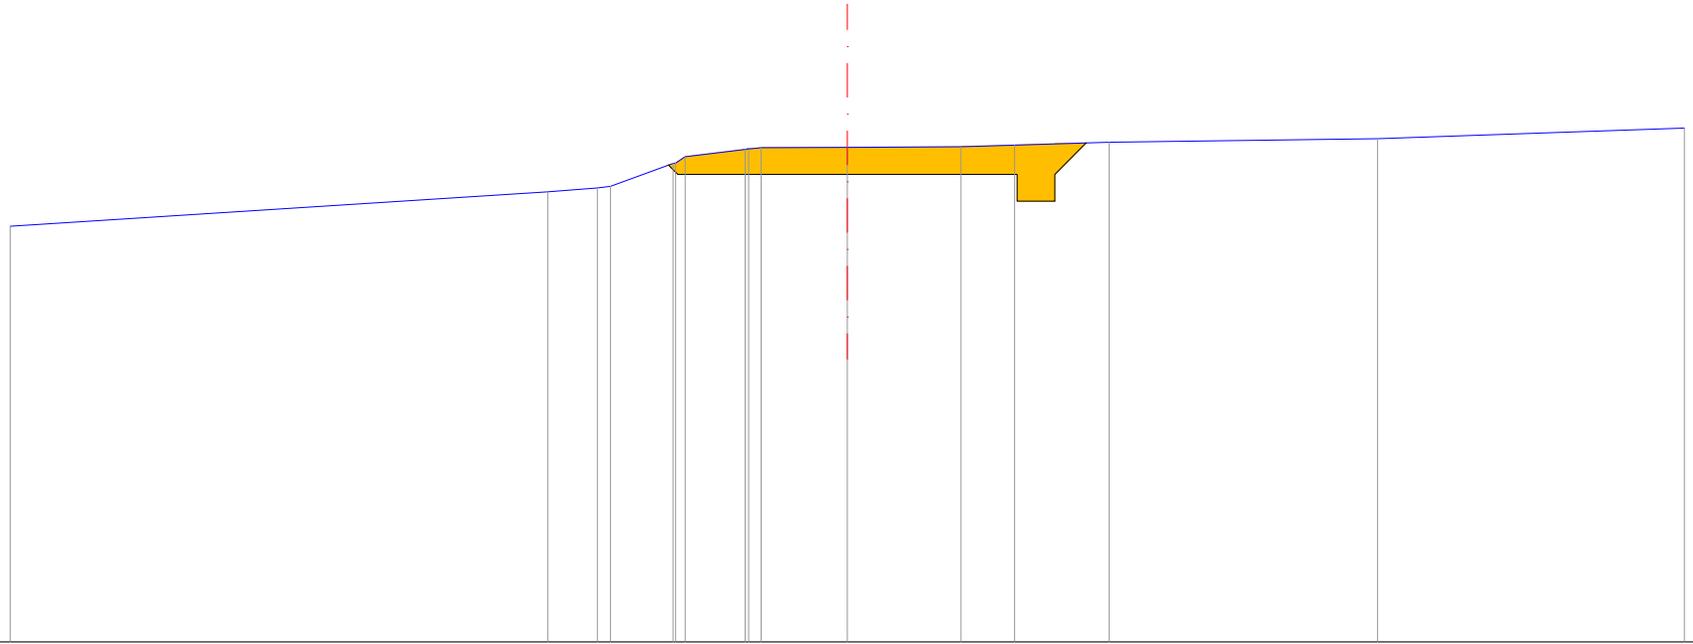

Ripporto █  
 Sterro █


QT.RIF. 400.354

QUOTE TERRENO		406.27	406.32	406.34	406.65	406.65	406.73	406.83	406.84	406.85	406.86	406.86	406.88	406.93	406.97	
DIST.PARZIALI TERRENO	11.03	0.65	0.18	0.83	0.80	0.17	1.14	1.51	0.71	1.25	3.56	7.97				
QUOTE PROGETTO					406.62	406.50		406.50		406.50			406.15	406.15	406.50	406.92
DIST.PARZIALI PROGETTO							2.25		2.25				0.35	0.42		

SEZIONE N. : 75  
 QT. PROGETTO : 406.500  
 DIST.PROG. : 730.000  
 DIST.PREC. : 10.000  
 DIST.SUCC. : 10.000

SCAVI E BONIFICHE	
STERRO	0.071 mq
RILEVATI	
RILEVATO	1.596 mq
MANUFATTI	
CANALETTA	0.175 mq

N.B. Sono state selezionate le sezioni stradali più significative

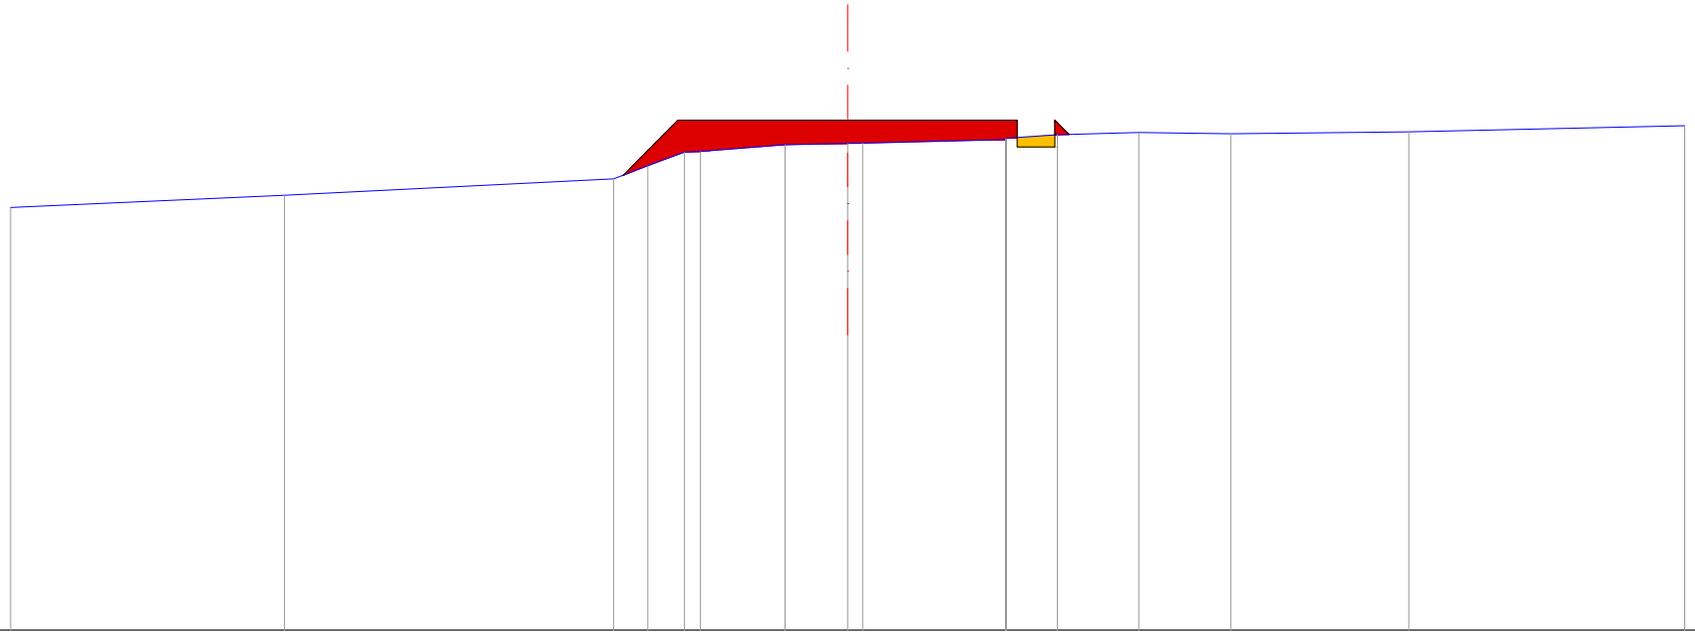

Riporto   
 Sterro


QT.RIF. 399.799

QUOTE TERRENO	405.52	405.73	405.90	406.08	406.09	406.18	406.20	406.20	406.25	406.26	406.31	406.34	406.32	406.35
DIST.PARZIALI TERRENO	4.36	0.45	0.49	0.21	1.12	0.83	0.20	1.90	0.68	1.08	1.22	2.36	7.25	
QUOTE PROGETTO		405.78	406.50			406.50			406.50	406.15	406.15	406.15	406.50	406.32
DIST.PARZIALI PROGETTO		0.72	2.25			2.25			0.35	0.18				

SEZIONE N. : 77  
 QT. PROGETTO : 406.500  
 DIST.PROG. : 750.000  
 DIST.PREC. : 10.000  
 DIST.SUCC. : 10.000

RILEVATI	
RILEVATO	5.123 mq
MANUFATTI	
CANALETTA	0.175 mq

N.B. Sono state selezionate le sezioni stradali più significative

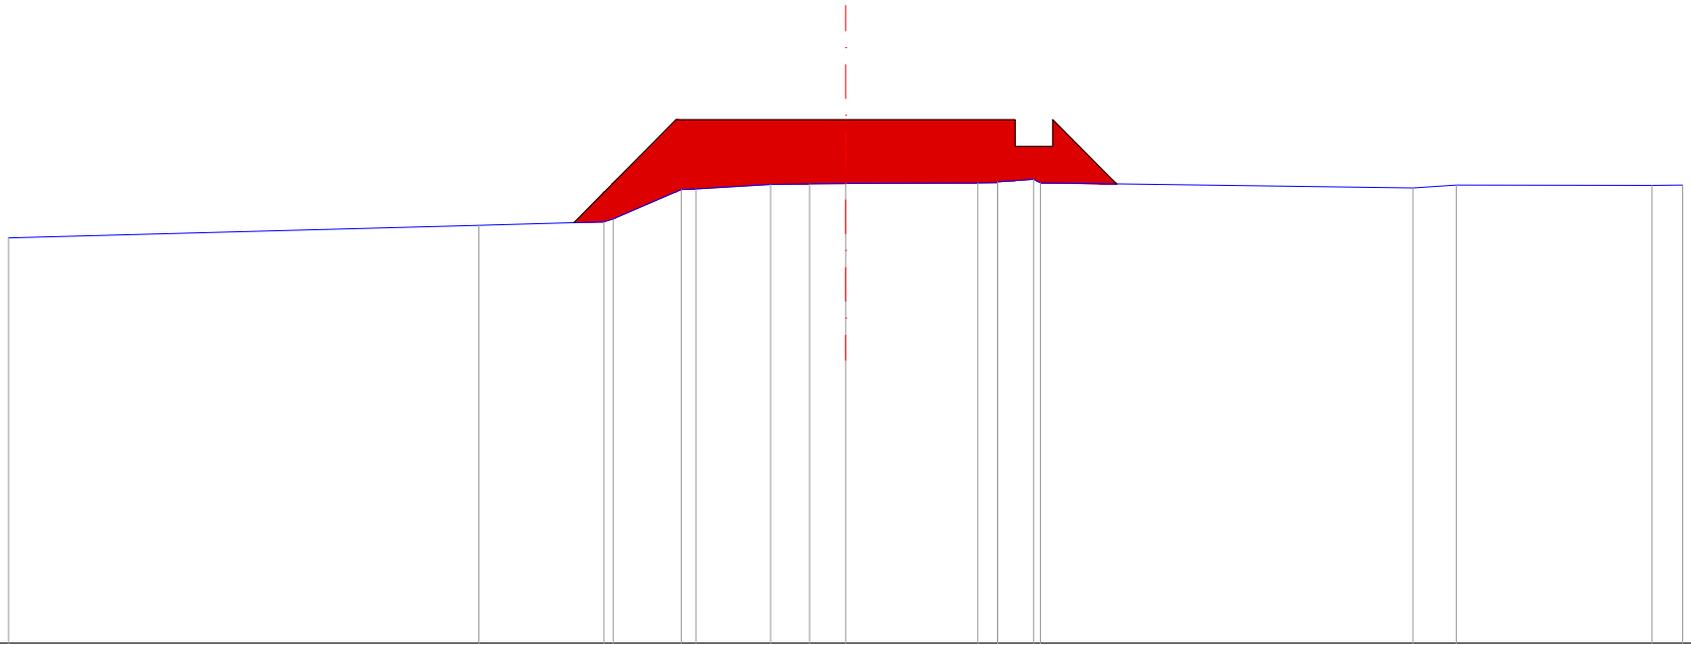

Riperto   
 Sterro

QT.RIF. 399.619

QUOTE TERRENO		405.11	405.16 405.20	405.58 405.59	405.65 405.66 405.66	405.67 405.68 405.72 405.67	405.60 405.64	405.63
DIST.PARZIALI TERRENO	9.97	1.66	0.90	0.19 0.99	0.52 0.48	1.75	4.94	0.58 2.60
QUOTE PROGETTO		405.15	405.50		405.50	405.50 405.15 405.15 405.50	405.65	
DIST.PARZIALI PROGETTO			1.35		2.25	2.25	0.35 0.85	