

Via Diocleziano, 107 - 80125 Napoli  
 Tel. 081.19566613 - Fax. 081.7618640  
 www.newgreen.it

**cogein** energy



REGIONE PUGLIA

Comune principale impianto



COMUNE DI ACQUAVIVA  
 DELLE FONTI  
 PROVINCIA DI BARI

Opere connesse



COMUNE DI GIOIA  
 DEL COLLE  
 PROVINCIA DI BARI



COMUNE DI  
 SANTERAMO IN COLLE  
 PROVINCIA DI BARI



COMUNE DI LATERZA  
 PROVINCIA DI TARANTO



COMUNE DI CASTELLANETA  
 PROVINCIA DI TARANTO



PROGETTO PER LA REALIZZAZIONE DI UN IMPIANTO PER LA PRODUZIONE DI ENERGIA ELETTRICA DA FONTE EOLICA, AI SENSI DEL D.LGS N. 387 DEL 2003, COMPOSTO DA N° 12 AEREOGENERATORI, PER UNA POTENZA COMPLESSIVA DI 72 MW, SITO NEL COMUNE DI ACQUAVIVA DELLE FONTI (BA) E OPERE CONNESSE NEI COMUNI DI GIOIA DEL COLLE (BA), SANTERAMO IN COLLE (BA), LATERZA (TA) E CASTELLANETA (TA)

COD.REG.	DESCRIZIONE	SCALA DI RAPP.
	<b>SEZIONI STRADALI DEI TRONCHI DI VIABILITA' DI NUOVA REALIZZAZIONE - H7 -</b>	1:100
COD. INT.		
TAV. SS7		




REDATTO	VERIFICATO	APPROVATO	REVISIONE
dott. Rino Castaldo arch. Rosario Manco	ing. Giuliana Faella ing. Federica Mallozzi dott. Rino Castaldo	ing. Giuseppe De Masi	Rev.0
			DATA
			07/2021

<b>SEZIONE N. : 1</b>
QT. PROGETTO : 397.593
DIST.PROG. : 0.000
DIST.SUCC. : 10.000

N.B. Sono state selezionate le sezioni stradali più significative


<b>SCAVI E BONIFICHE</b>	
STERRO	0.198 mq
<b>RILEVATI</b>	
RILEVATO	0.073 mq
<b>MANUFATTI</b>	
CANALETTA	0.175 mq

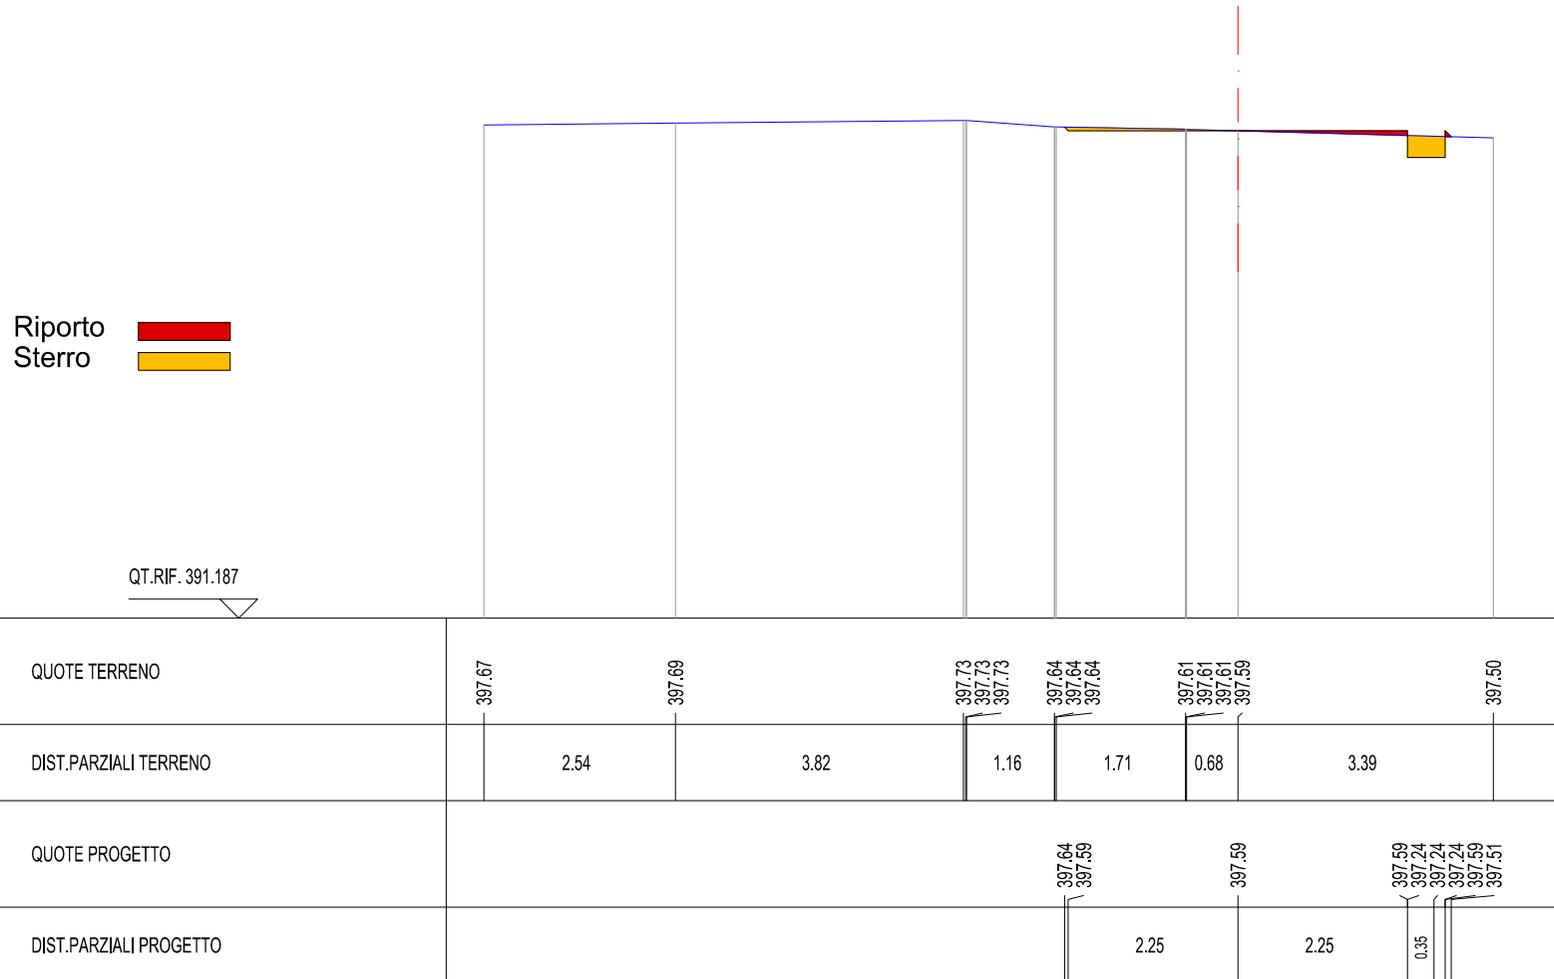

SEZIONE N. : 5  
 QT. PROGETTO : 396.939  
 DIST.PROG. : 26.451  
 DIST.PREC. : 6.451  
 DIST.SUCC. : 3.549

SCAVI E BONIFICHE	
STERRO	0.238 mq
MANUFATTI	
CANALETTA	0.175 mq

N.B. Sono state selezionate le sezioni stradali più significative

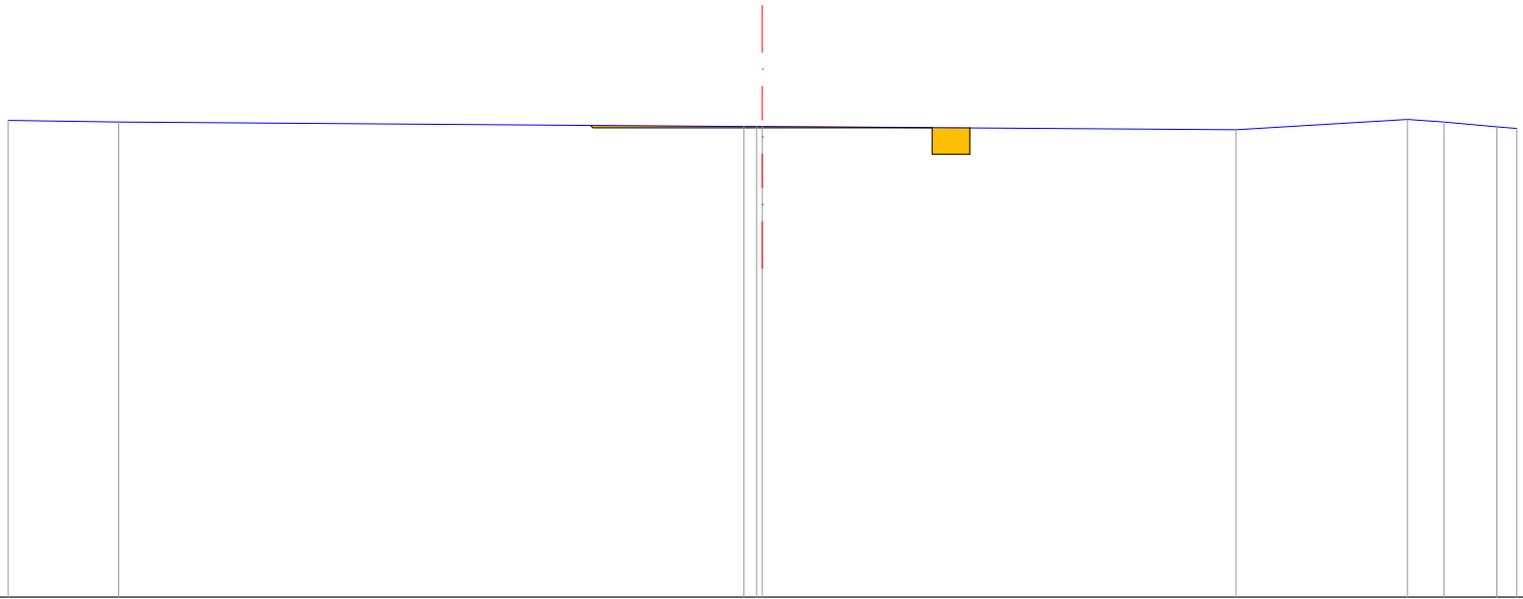

Ripporto   
 Sterro


QT.RIF. 390.768

QUOTE TERRENO	397.03	397.01		396.95 396.95 396.95		396.91		397.05 397.01 396.95 396.93
DIST.PARZIALI TERRENO	1.47	8.29	0.17	6.28	2.28	0.48	0.70	0.26
QUOTE PROGETTO			396.97 396.94	396.94	396.94 396.59 396.59 396.94 396.94			
DIST.PARZIALI PROGETTO			2.25	2.25	0.35			

SEZIONE N. : 7  
 QT. PROGETTO : 396.603  
 DIST.PROG. : 40.000  
 DIST.PREC. : 10.000  
 DIST.SUCC. : 10.000

SCAVI E BONIFICHE	
STERRO	0.453 mq
MANUFATTI	
CANALETTA	0.175 mq

N.B. Sono state selezionate le sezioni stradali più significative

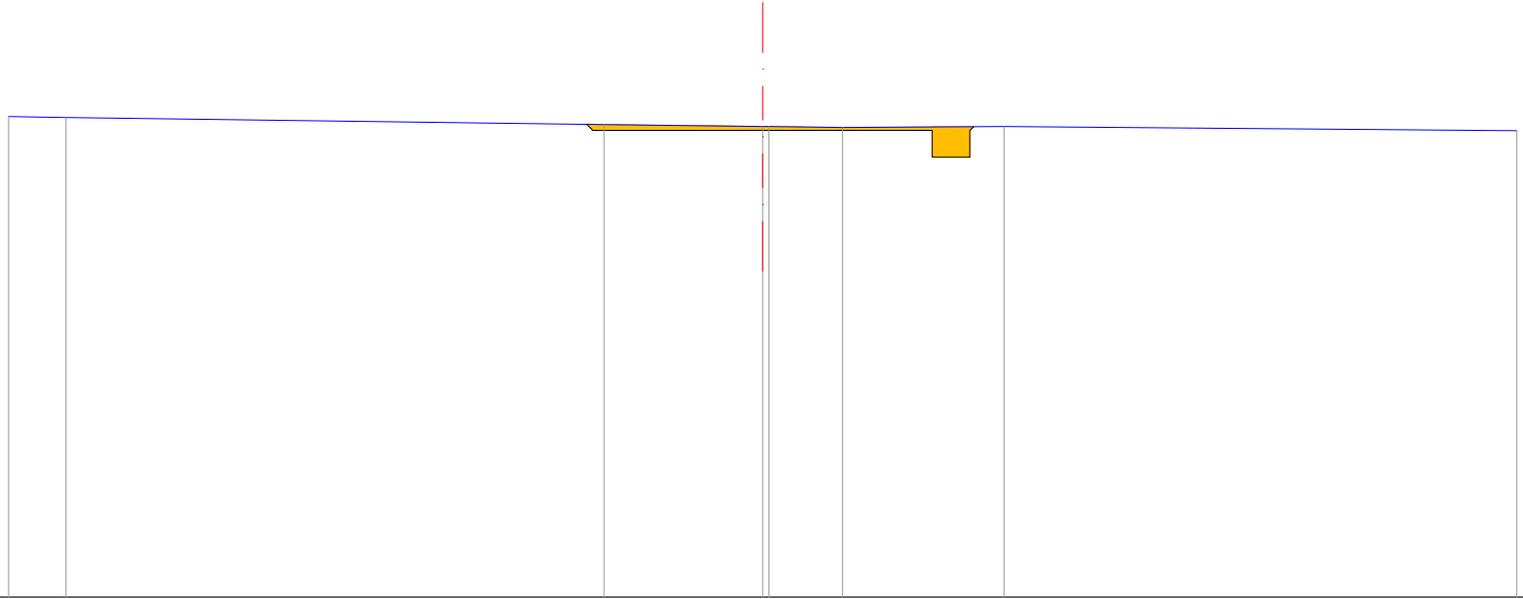

Ripporto █  
 Sterro █


QT.RIF. 390.469

QUOTE TERRENO	396.78	396.77		396.68	396.66	396.66	396.64	396.66	396.60
DIST.PARZIALI TERRENO	0.76		7.13		2.10	0.97	2.15		6.80
QUOTE PROGETTO				396.69	396.60	396.60		396.60	396.25
DIST.PARZIALI PROGETTO					2.25		2.25		0.35

SEZIONE N. : 9  
 QT. PROGETTO : 396.109  
 DIST.PROG. : 60.000  
 DIST.PREC. : 10.000  
 DIST.SUCC. : 10.000

SCAVI E BONIFICHE	
STERRO	0.624 mq
MANUFATTI	
CANALETTA	0.175 mq

N.B. Sono state selezionate le sezioni stradali più significative

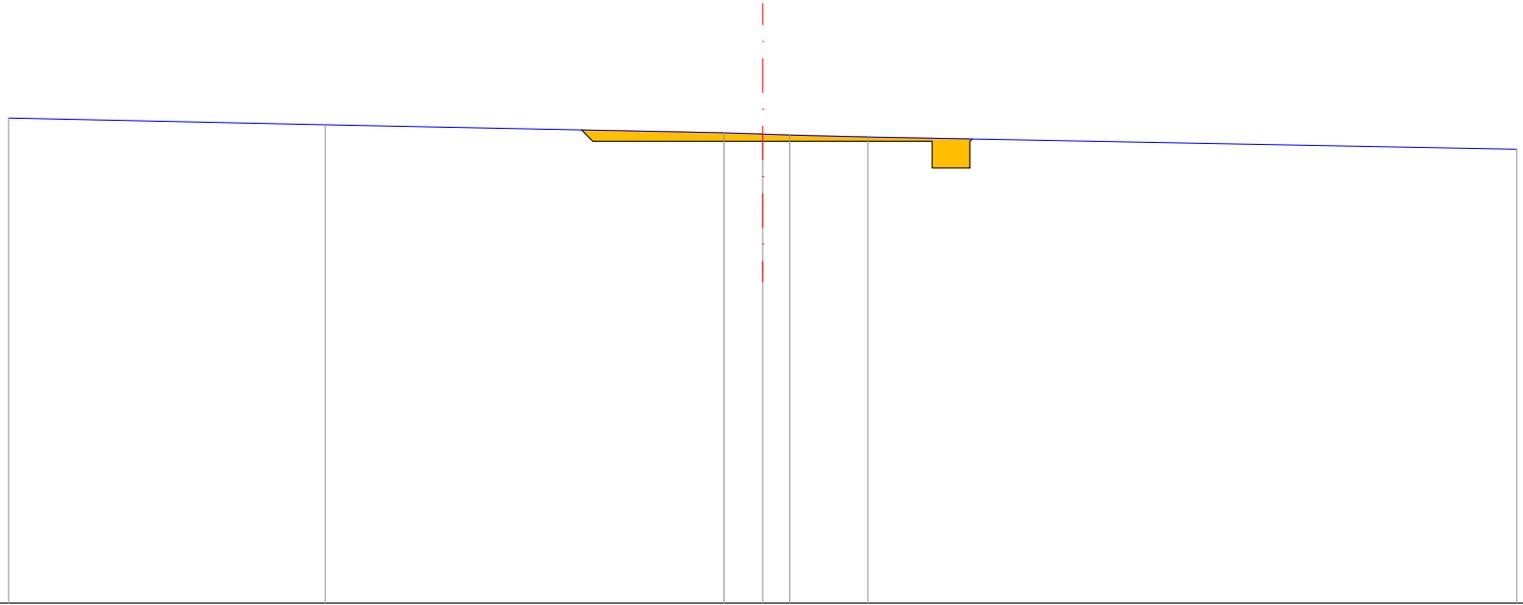

Ripporto █  
 Sterro █


QT.RIF. 390.037

QUOTE TERRENO	396.42	396.33	396.22	396.20	396.19	396.17	396.00
DIST.PARZIALI TERRENO	4.20	5.29	0.51	0.36	1.04	8.60	
QUOTE PROGETTO		396.26	396.11	396.11	396.11	396.11	396.14
DIST.PARZIALI PROGETTO		2.25	2.25	0.35			

SEZIONE N. : 11  
 QT. PROGETTO : 395.614  
 DIST.PROG. : 80.000  
 DIST.PREC. : 10.000  
 DIST.SUCC. : 10.000

SCAVI E BONIFICHE	
STERRO	2.109 mq
MANUFATTI	
CANALETTA	0.175 mq

N.B. Sono state selezionate le sezioni stradali più significative

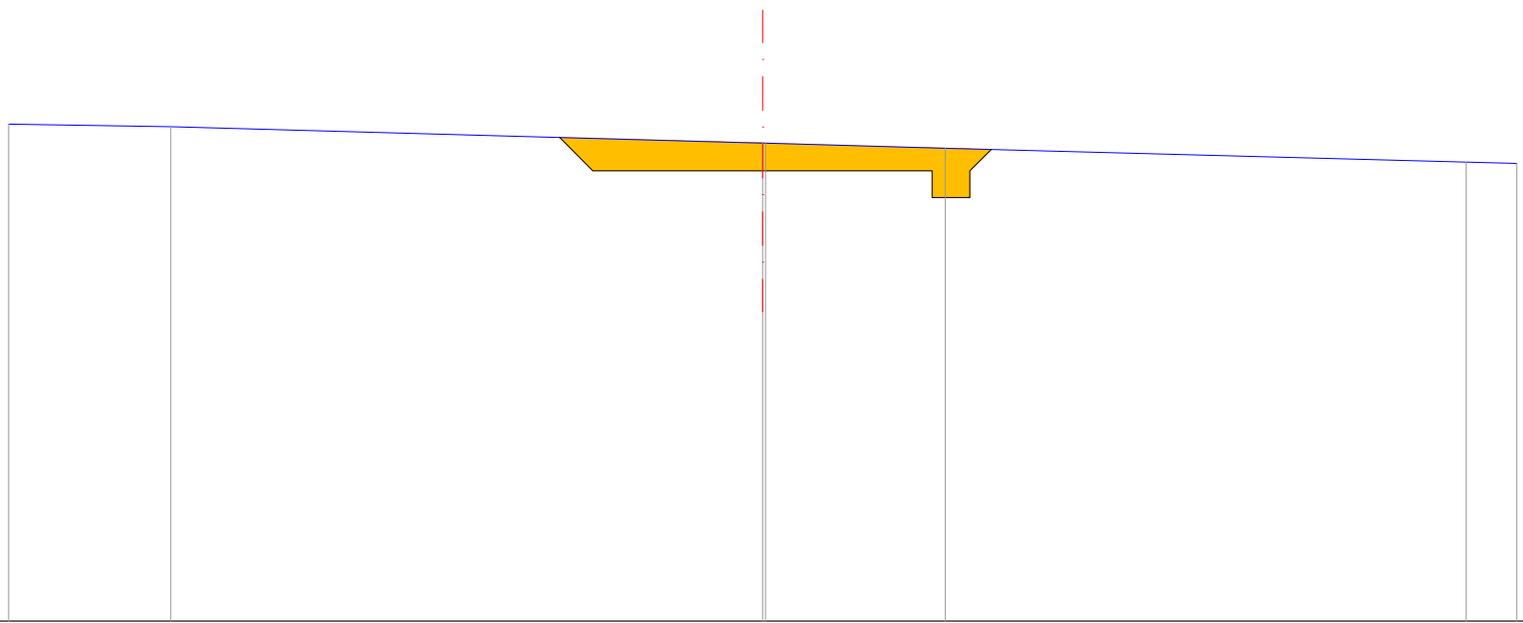

Ripporto   
 Sterro


QT.RIF. 389.697

QUOTE TERRENO	396.23	396.20	395.98 395.96	395.91	395.73	395.71
DIST.PARZIALI TERRENO	2.15	7.85	2.38	6.91	0.67	
QUOTE PROGETTO		396.05 395.61	395.61	395.61 395.26 395.26 395.61 395.90		
DIST.PARZIALI PROGETTO		0.44	2.25	2.25	0.35 0.28	

SEZIONE N. : 13  
 QT. PROGETTO : 395.119  
 DIST.PROG. : 100.000  
 DIST.PREC. : 10.000  
 DIST.SUCC. : 10.000

SCAVI E BONIFICHE	
STERRO	4.392 mq
MANUFATTI	
CANALETTA	0.175 mq

N.B. Sono state selezionate le sezioni stradali più significative

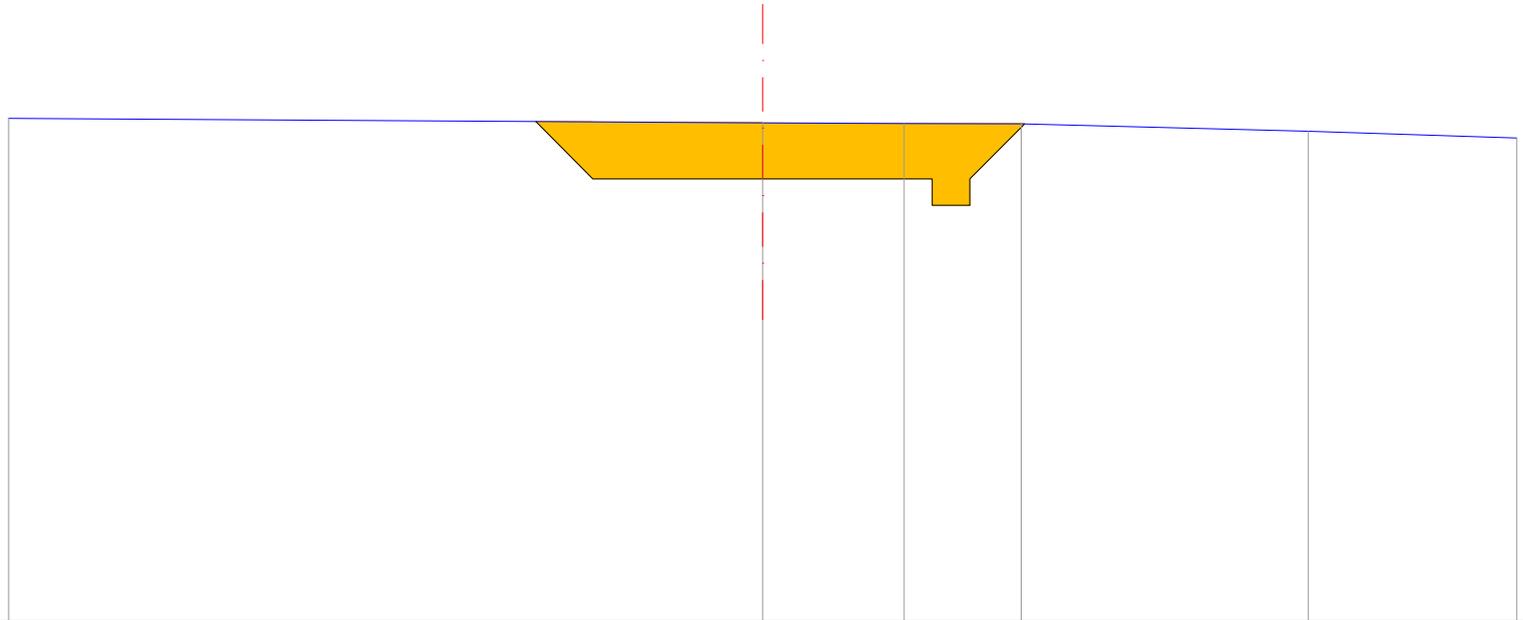

Ripporto   
 Sterro


QT.RIF. 389.292

QUOTE TERRENO	395.91			395.86	395.84	395.84		395.75		395.66
DIST.PARZIALI TERRENO		10.00		1.88	1.55	3.81		2.76		
QUOTE PROGETTO		395.87	395.12	395.12	395.12	394.77	394.77	395.12	395.84	
DIST.PARZIALI PROGETTO		0.75	2.25	2.25	0.35	0.72				

SEZIONE N. : 15  
 QT. PROGETTO : 394.648  
 DIST.PROG. : 120.000  
 DIST.PREC. : 10.000  
 DIST.SUCC. : 7.462

SCAVI E BONIFICHE	
STERRO	6.271 mq
MANUFATTI	
CANALETTA	0.175 mq

N.B. Sono state selezionate le sezioni stradali più significative

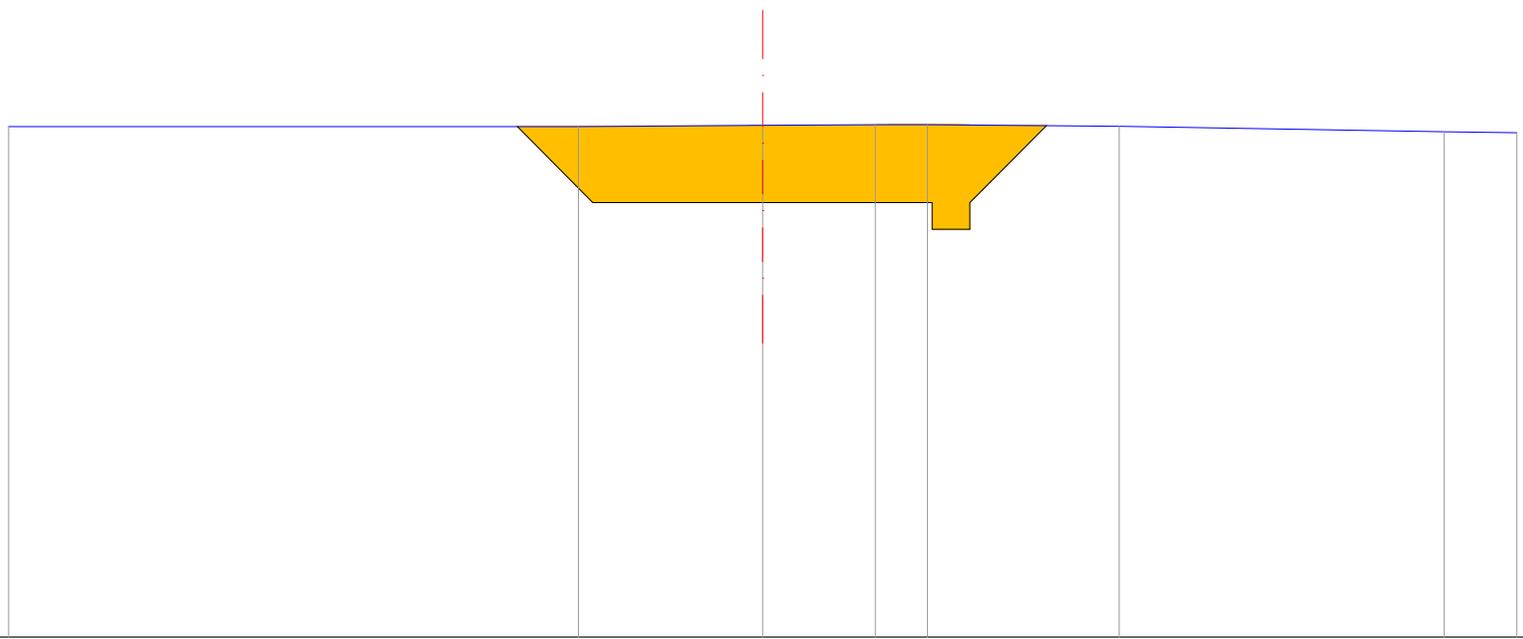

Ripporto   
 Sterro


QT.RIF. 388.936

QUOTE TERRENO	395.65	395.65	395.66	395.67	395.67	395.65	395.68	395.57	
DIST.PARZIALI TERRENO	7.56	2.44	1.49	0.69	2.54	4.31	0.96		
QUOTE PROGETTO	395.65	394.65	394.65	394.65	394.65	394.30	394.30	394.65	395.66
DIST.PARZIALI PROGETTO	1.00	2.25	2.25	0.35	1.01				

<b>SEZIONE N. : 18</b>
QT. PROGETTO : 394.442
DIST.PROG. : 140.000
DIST.PREC. : 10.000
DIST.SUCC. : 10.000

<b>SCAVI E BONIFICHE</b>	
STERRO	3.972 mq
<b>MANUFATTI</b>	
CANALETTA	0.175 mq

N.B. Sono state selezionate le sezioni stradali più significative

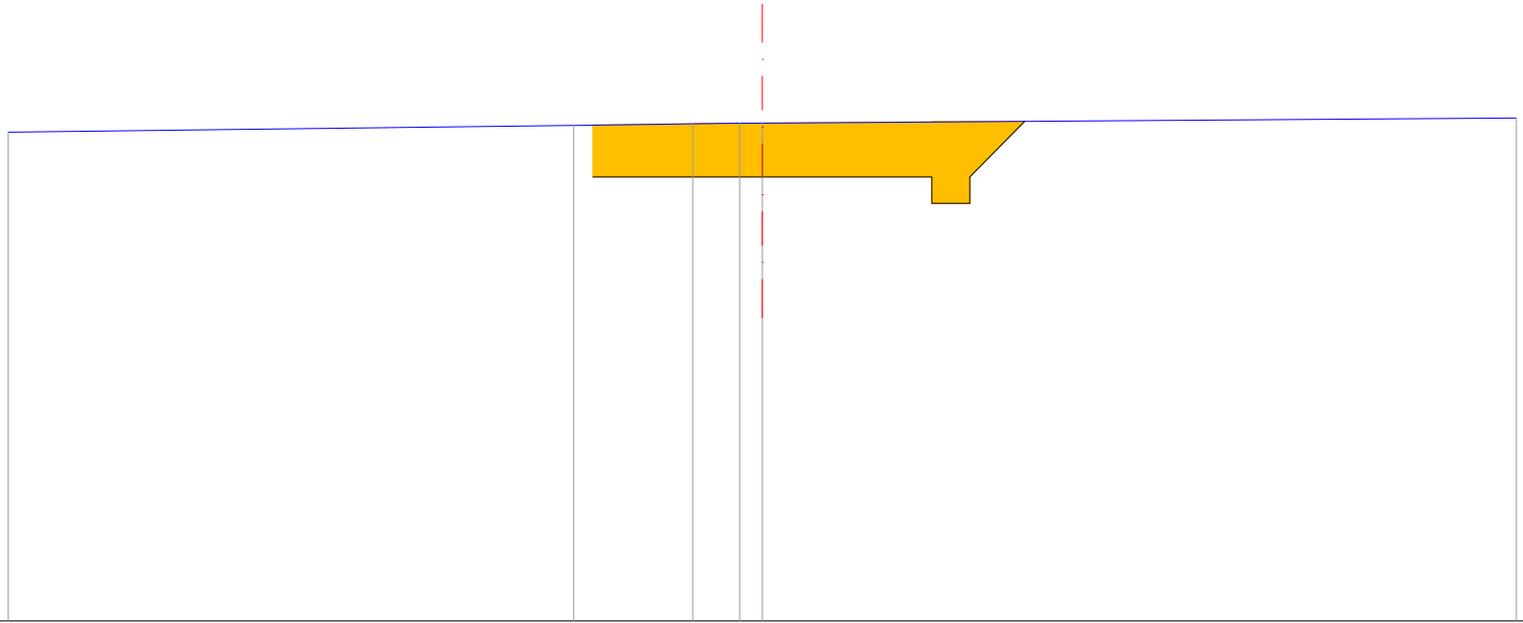

Ripporto █  
Sterro █


QT.RIF. 388.603  
↙

QUOTE TERRENO	395.03	395.12	395.14	395.15	395.15	395.21
DIST.PARZIALI TERRENO	7.50	1.58	0.62	0.30	10.00	
QUOTE PROGETTO		394.44	394.44	394.44	394.09	394.17
DIST.PARZIALI PROGETTO		2.25	2.25	0.35	0.73	

<b>SEZIONE N. : 23</b>
QT. PROGETTO : 394,420
DIST.PROG. : 190.000
DIST.PREC. : 10.000
DIST.SUCC. : 2.572

<b>RILEVATI</b>	
RILEVATO	5.321 mq
<b>MANUFATTI</b>	
CANALETTA	0.175 mq

N.B. Sono state selezionate le sezioni stradali più significative

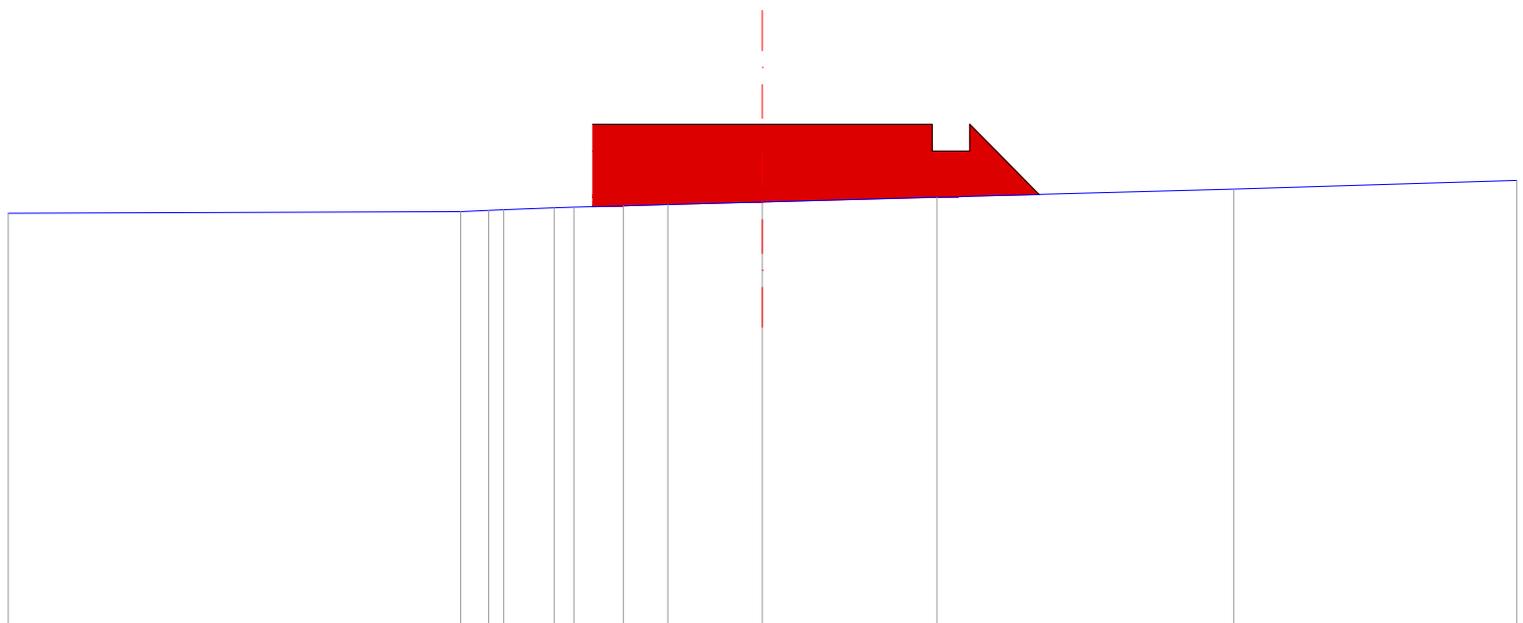

QUOTE TERRENO	393.25		393.28	393.29	393.30	393.33	393.33	393.35	393.37	393.40		393.46		393.57		393.68
DIST.PARZIALI TERRENO		6.00	0.37	0.20	0.67	0.26	0.66	0.59	1.26	2.32		3.93		3.75		
QUOTE PROGETTO							394.42			394.42		394.42	394.07	394.07	394.42	393.50
DIST.PARZIALI PROGETTO								2.25		2.25		0.35	0.92			


SEZIONE N. : 28  
 QT. PROGETTO : 393.551  
 DIST.PROG. : 218.896  
 DIST.PREC. : 0.000  
 DIST.SUCC. : 11.104

N.B. Sono state selezionate le sezioni stradali più significative

RILEVATI	
RILEVATO	6.605 mq
MANUFATTI	
CANALETTA	0.175 mq

Riporto   
 Sterro 

QT.RIF. 386.918

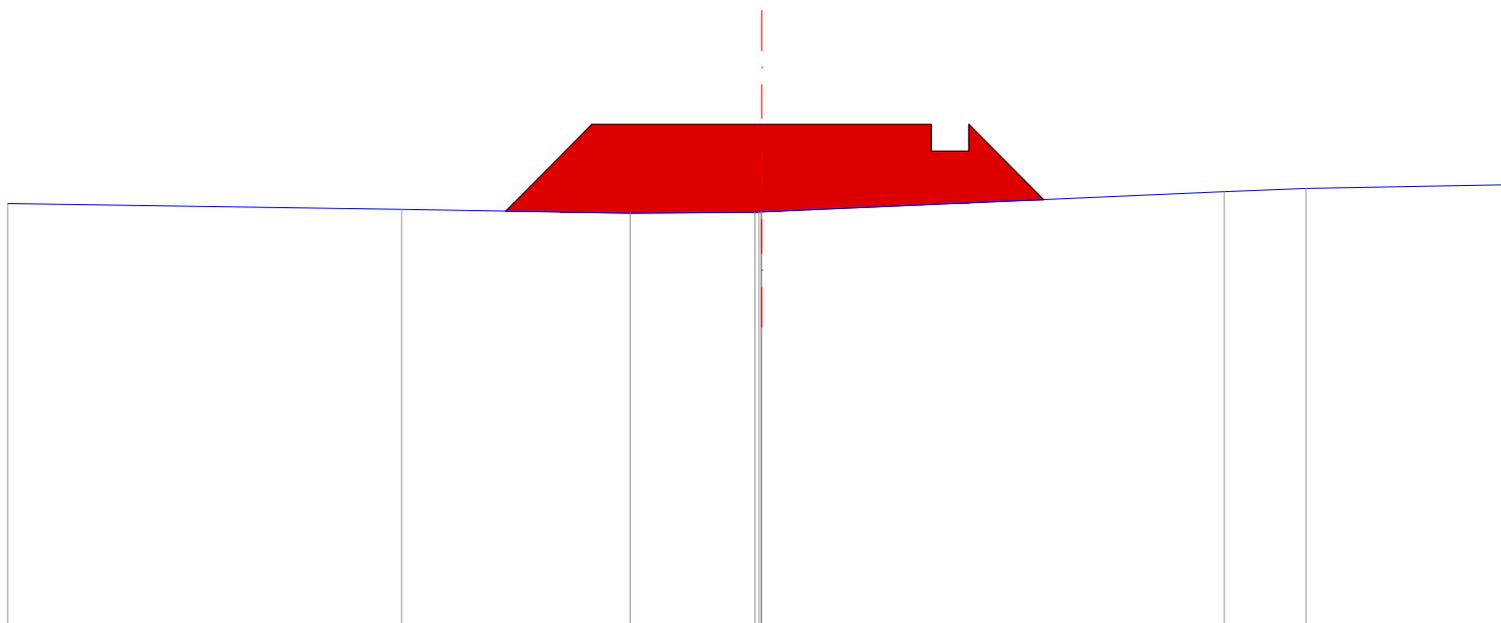


QUOTE TERRENO	392.51	392.44	392.38	392.40 392.40 392.40	392.67	392.71	392.76
DIST.PARZIALI TERRENO	5.22	3.03	1.66	6.13	1.08	2.78	
QUOTE PROGETTO		392.41	393.55	393.55	393.55 393.20 393.20 393.55	392.56	
DIST.PARZIALI PROGETTO		1.14	2.25	2.25	0.35 0.99		



<b>SEZIONE N. : 36</b>
QT. PROGETTO : 391.146
DIST.PROG. : 290.164
DIST.PREC. : 10.164

N.B. Sono state selezionate le sezioni stradali più significative

SCAVI E BONIFICHE	
STERRO	0.223 mq
RILEVATI	
RILEVATO	0.061 mq
MANUFATTI	
CANALETTA	0.175 mq

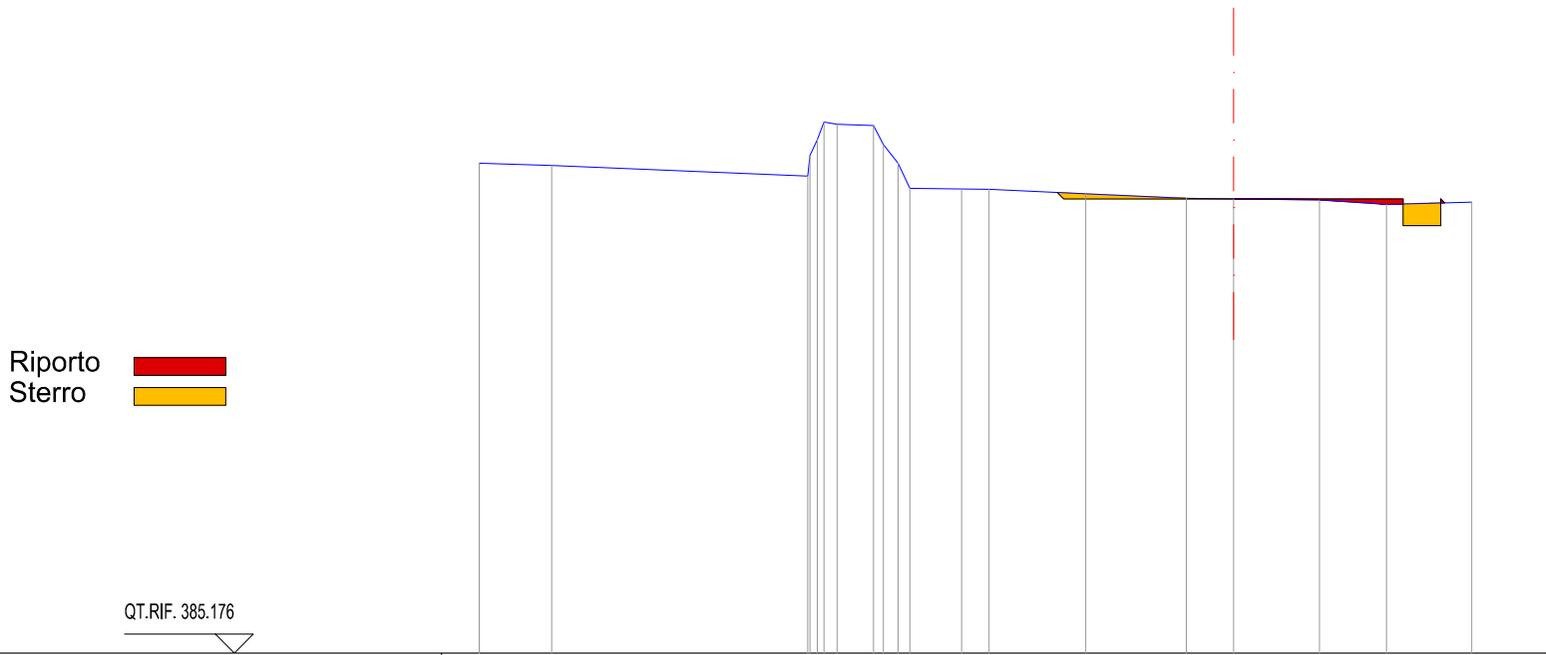

QUOTE TERRENO	391.61	391.59	391.45	391.72	391.92	392.16	392.13	392.11	391.86	391.62	391.29	391.28	391.27	391.21	391.15	391.15	391.13	391.08	391.10				
DIST.PARZIALI TERRENO	0.96	3.39	0.17	0.48	0.20	0.69	0.36	1.28	1.33	0.63	1.14	0.89	1.13										
QUOTE PROGETTO														391.23	391.15	391.15		391.15	390.80	390.80	390.80	391.15	391.10
DIST.PARZIALI PROGETTO														2.25	2.25			0.35					

# SEZIONI STRADA CAMION


**SEZIONE N. : 1**  
 QT. PROGETTO : 398.097  
 DIST.PROG. : 0.000  
 DIST.SUCC. : 10.000

SCAVI E BONIFICHE	
STERRO	0.009 mq
RILEVATI	
RILEVATO	0.005 mq

N.B. Sono state selezionate le sezioni stradali più significative

Riporto   
 Sterro 

QT.RIF. 391.878 

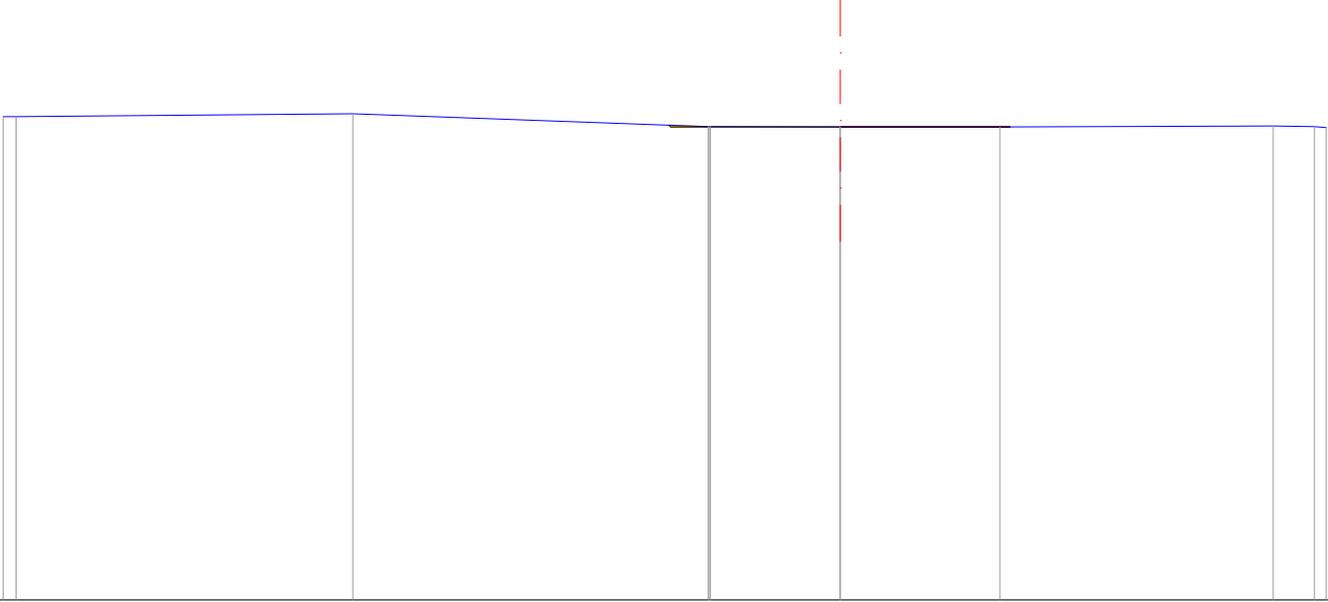

QUOTE TERRENO	398.23	398.27	398.10 398.10 398.10	398.10 398.10	398.09	398.11 398.10 398.09
DIST.PARZIALI TERRENO	4.47	4.71	1.72	2.12	3.62	0.55
QUOTE PROGETTO			398.12 398.10	398.10	398.10 398.09	
DIST.PARZIALI PROGETTO			2.25	2.25		


SEZIONE N. : 4  
 QT. PROGETTO : 397.696  
 DIST.PROG. : 25.637  
 DIST.PREC. : 5.637  
 DIST.SUCC. : 4.363

SCAVI E BONIFICHE	
STERRO	0.901 mq

N.B. Sono state selezionate le sezioni stradali più significative

Riporto   
 Sterro 

QT.RIF. 391.806

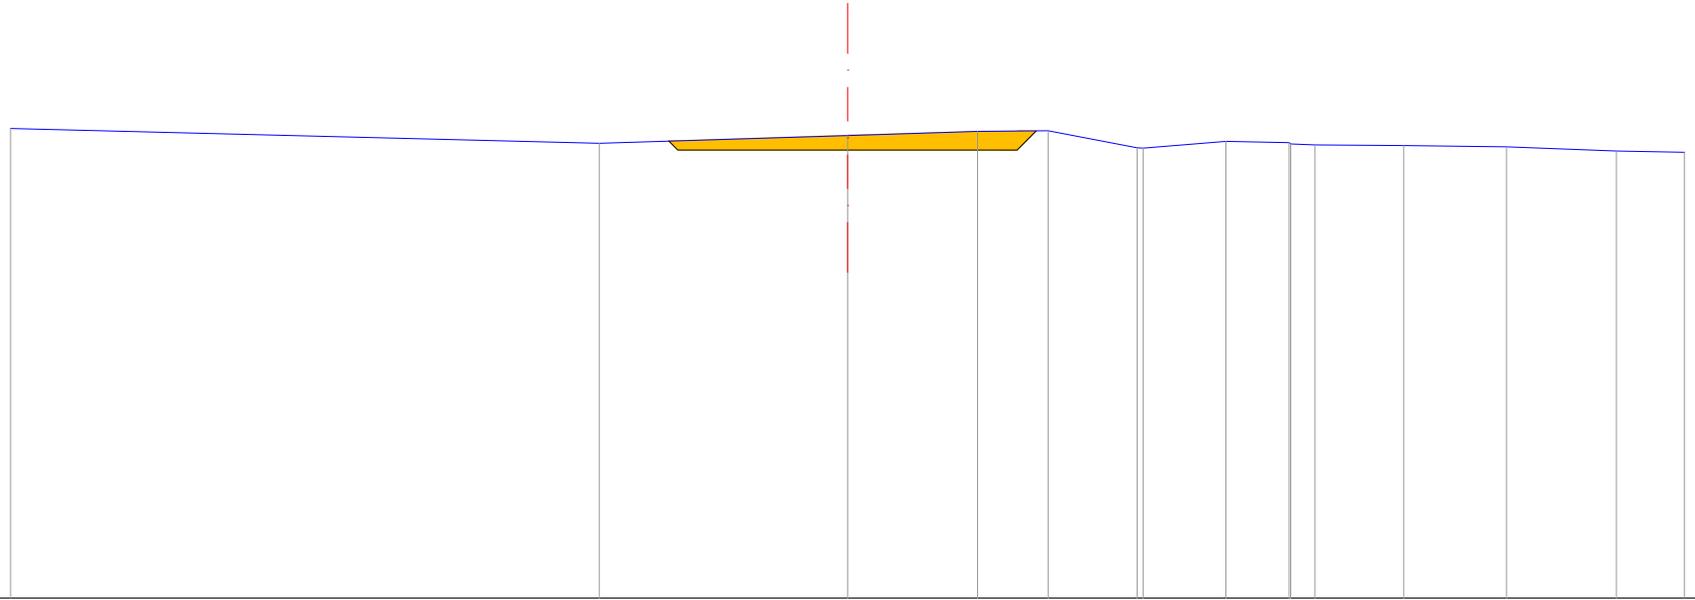

QUOTE TERRENO		397.78	397.89	397.94	397.95	397.73	397.72	397.81	397.79	397.78	397.76	397.74	397.68
DIST.PARZIALI TERRENO	10.69	3.29	1.73	0.94	1.18	1.10	0.84	0.32	1.18	1.36	1.46	0.95	
QUOTE PROGETTO		397.81	397.70	397.70	397.95								
DIST.PARZIALI PROGETTO		2.25	2.25	0.25									


SEZIONE N. : 7  
 QT. PROGETTO : 397.295  
 DIST.PROG. : 51.273  
 DIST.PREC. : 11.273  
 DIST.SUCC. : 8.727

SCAVI E BONIFICHE	
STERRO	0.457 mq

N.B. Sono state selezionate le sezioni stradali più significative

Riporto   
 Sterro 

QT.RIF. 391.388

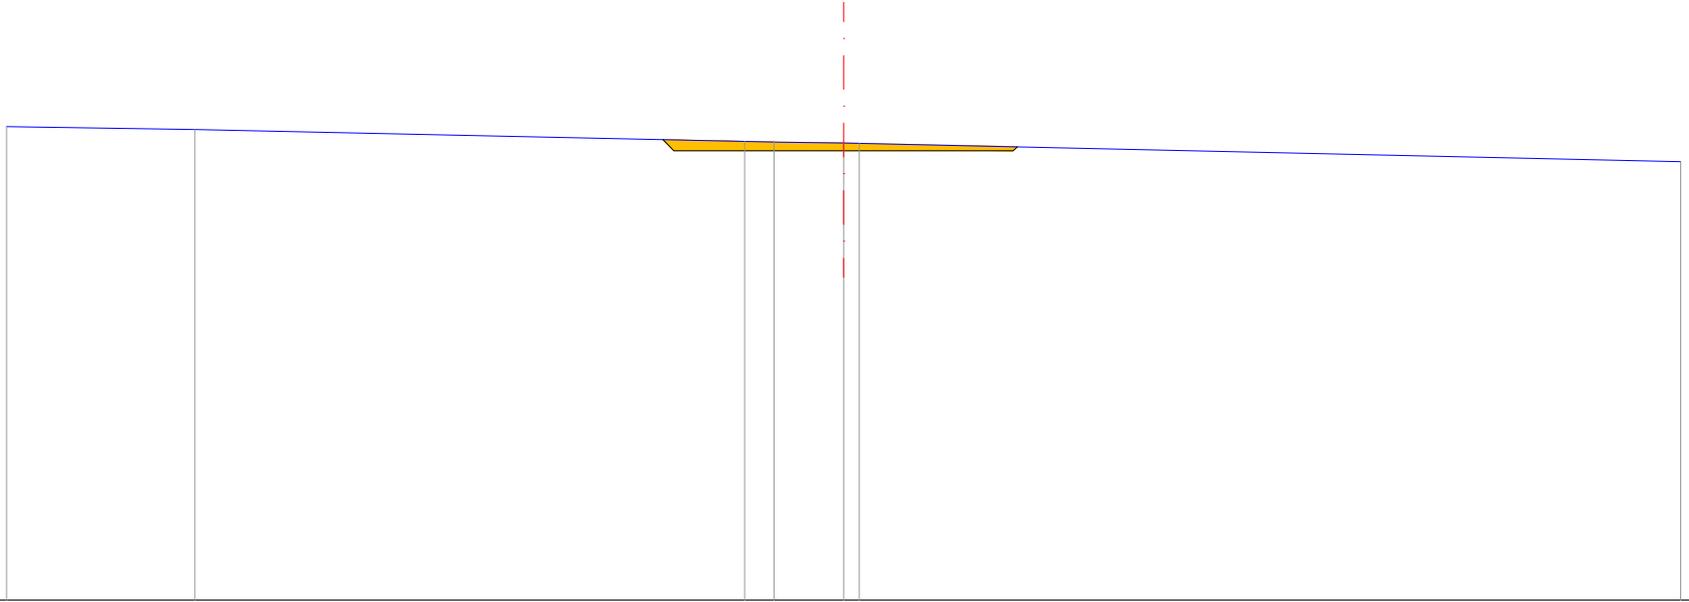

QUOTE TERRENO	397.58	397.42	397.41	397.40	397.39	
DIST.PARZIALI TERRENO	7.29	0.39	0.92	0.21	11.78	
QUOTE PROGETTO		397.44	397.29	397.29	397.29	397.35
DIST.PARZIALI PROGETTO		2.25	2.25			

SEZIONE N. : 13  
 QT. PROGETTO : 396.502  
 DIST.PROG. : 103.232  
 DIST.PREC. : 3.232  
 DIST.SUCC. : 6.768

SCAVI E BONIFICHE	
STERRO	0.257 mq

N.B. Sono state selezionate le sezioni stradali più significative

Riporto   
 Sterro 




QT.RIF. 390.501 

QUOTE TERRENO		396.61		396.56	396.55		396.46		396.49
DIST.PARZIALI TERRENO	8.07		5.22		0.99		3.94		4.56
QUOTE PROGETTO			396.58 396.50		396.50		396.50 396.52		
DIST.PARZIALI PROGETTO			2.25		2.25				

SEZIONE N. : 18  
 QT. PROGETTO : 396.302  
 DIST.PROG. : 150.000  
 DIST.PREC. : 10.000  
 DIST.SUCC. : 2.426

RILEVATI	
RILEVATO	2.866 mq

N.B. Sono state selezionate le sezioni stradali più significative

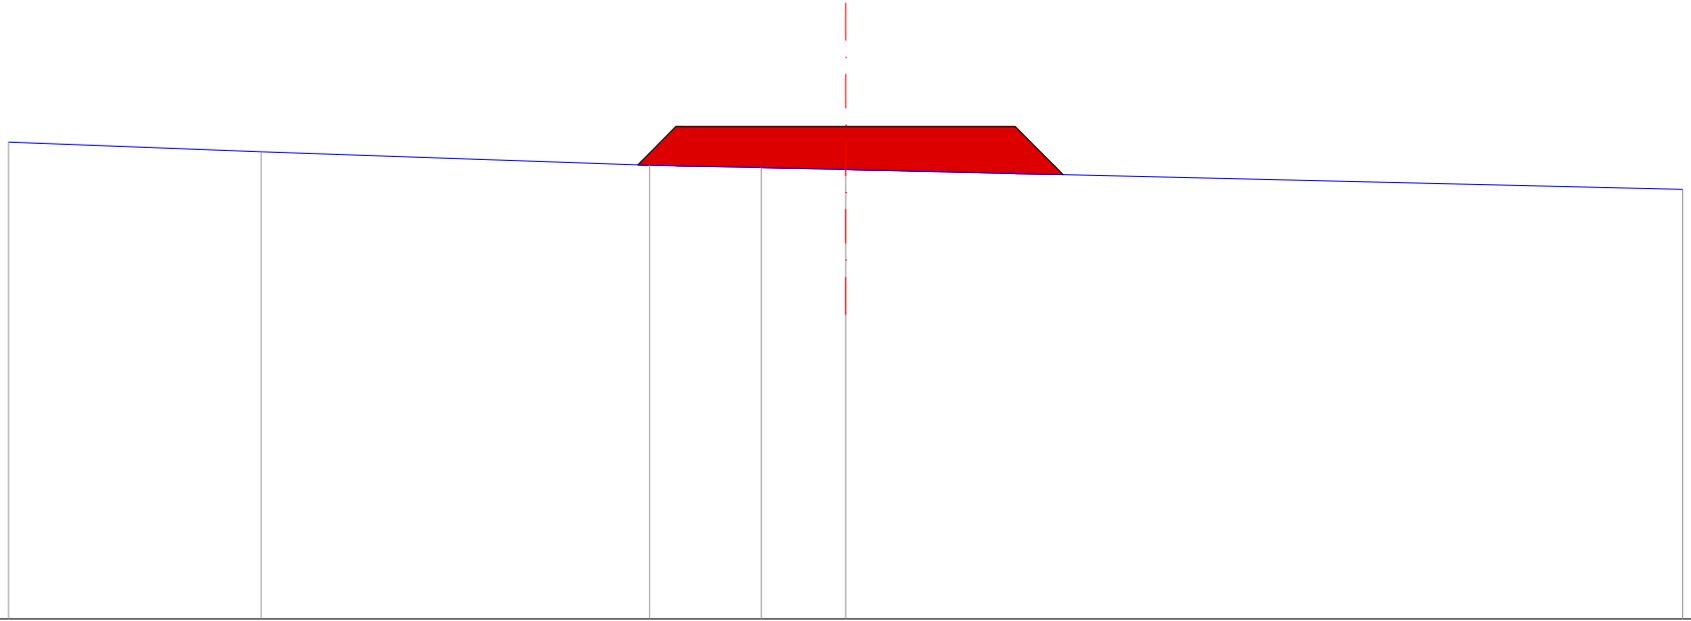

Riporto   
 Sterro

QT.RIF. 389.830

QUOTE TERRENO		395.97		395.80		395.76		395.74	
DIST.PARZIALI TERRENO			5.15		1.48		1.12		13.92
QUOTE PROGETTO				395.80	396.30		396.30	396.30	395.67
DIST.PARZIALI PROGETTO				0.50	2.25		2.25	0.63	


SEZIONE N. : 24  
 QT. PROGETTO : 396.122  
 DIST.PROG. : 201.620  
 DIST.PREC. : 11.620  
 DIST.SUCC. : 8.380

N.B. Sono state selezionate le  
 sezioni stradali più significative

SCAVI E BONIFICHE	
STERRO	0.010 mq
RILEVATI	
RILEVATO	0.133 mq

Riporto   
 Sterro 

QT.RIF. 390.056

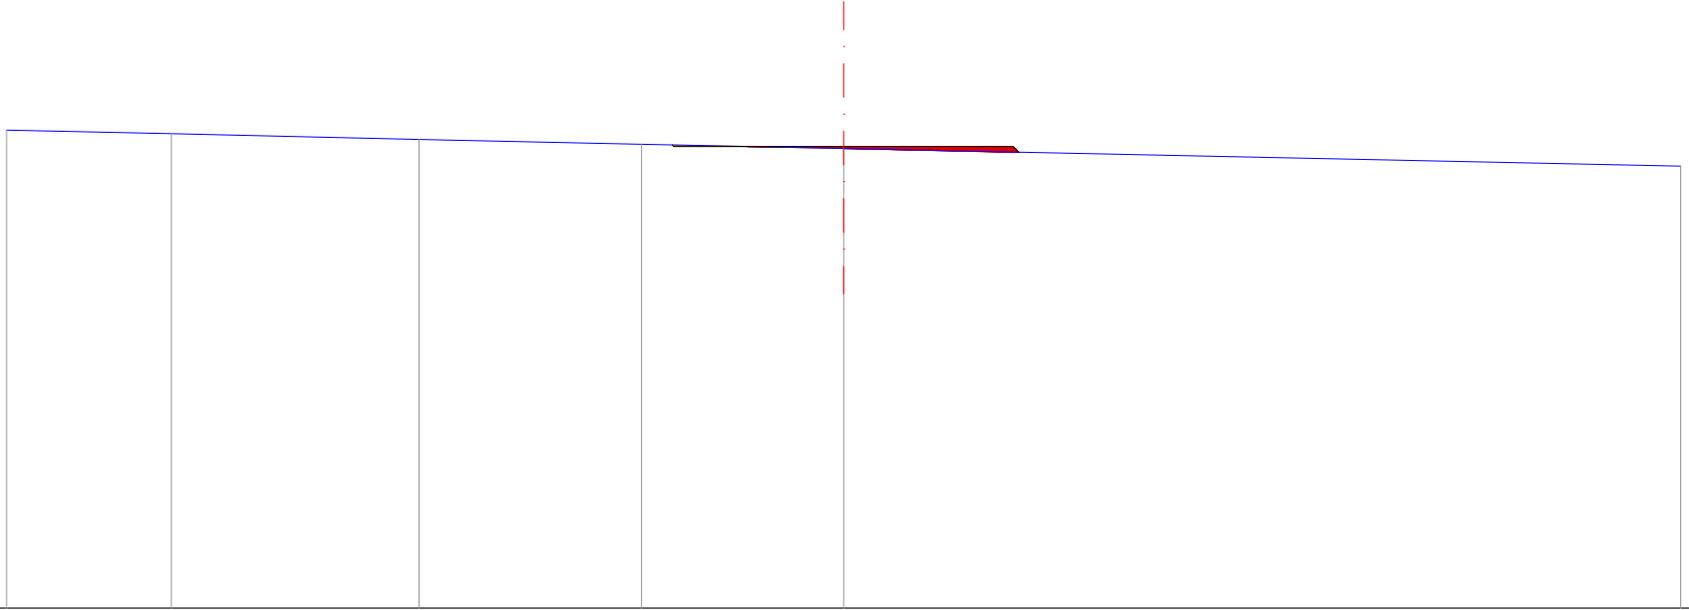

QUOTE TERRENO	396.29	396.22	396.15	396.10	
DIST.PARZIALI TERRENO	3.28	2.95	2.68		12.53
QUOTE PROGETTO			396.14 396.12	396.12	396.12 396.05
DIST.PARZIALI PROGETTO			2.25	2.25	

SEZIONE N. : 29


QT. PROGETTO : 396.597

DIST.PROG. : 249.374

DIST.PREC. : 9.374

SCAVI E BONIFICHE	
STERRO	0.046 mq
RILEVATI	
RILEVATO	0.046 mq

N.B. Sono state selezionate le sezioni stradali più significative

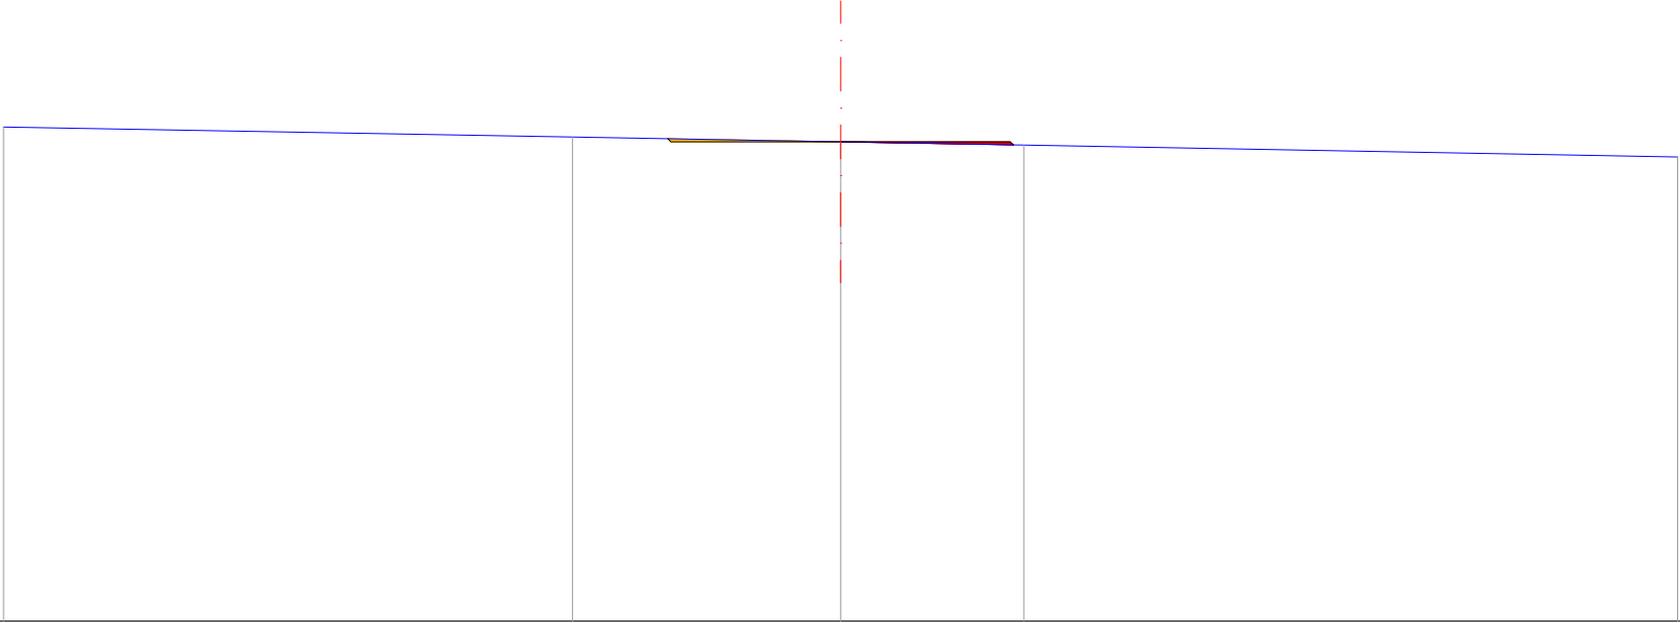

Ripporto █

Sterro █

QT.RIF. 390.297

QUOTE TERRENO		396.66		396.60		396.55	
DIST.PARZIALI TERRENO		3.56		2.43		17.57	
QUOTE PROGETTO		396.64 396.60		396.60		396.60 396.56	
DIST.PARZIALI PROGETTO		2.25		2.25			