

Via D'Addario, 107 - 80126 Napoli
Tel. 081 1956613 - Fax 081 7618640
www.newgreen.it

REGIONE PUGLIA

Comune principale impianto
COMUNE DI ACQUAVIVA DELLE FONTI
PROVINCIA DI BARI

Opere connesse
COMUNE DI GIOIA DEL COLLE
PROVINCIA DI BARI
COMUNE DI LATERZA
PROVINCIA DI TARANTO
COMUNE DI SANTERAMO IN COLLE
PROVINCIA DI BARI
COMUNE DI CASTELLANETA
PROVINCIA DI TARANTO



PROGETTO PER LA REALIZZAZIONE DI UN IMPIANTO PER LA PRODUZIONE DI ENERGIA ELETTRICA DA FONTE EOLICA, AI SENSI DEL D.LGS N. 387 DEL 2003, COMPOSTO DA N° 12 AEROGENERATORI, PER UNA POTENZA COMPLESSIVA DI 72 MW, SITO NEL COMUNE DI ACQUAVIVA DELLE FONTI (BA) E OPERE CONNESSE NEI COMUNI DI GIOIA DEL COLLE (BA), SANTERAMO IN COLLE (BA), LATERZA (TA) E CASTELLANETA (TA)

COD. REG.	DESCRIZIONE	SCALA DI RAPP.
COD. INT.	Analisi aree non idonee FER R.R. 24/2010 Altre Aree	1:30.000

REDATTO	VERIFICATO	APPROVATO	REVISIONE
			DATA


LEGENDA

1. Dati progetto

Simbolo	Descrizione
	Aerogeneratore di progetto
	Cavidotto AT esterno al parco eolico
	Cavidotto MT interrato interno al parco eolico-Cogein Energy
	Stazione elettrica AT Terna esistente in Castellaneta
	Stazione elettrica MT-AT utente-Cogein Energy
	Limiti amministrativi comunali
	Limite amministrativo regionale - Confine Puglia-Basilicata
	AIP - Area di Impatto Potenziale - Inviuppo delle circosferenze aventi come centro l'origine degli aerogeneratori e come raggio la distanza pari a 50 volte l'altezza massima della turbina come definito dal D.M. 10-9-2010

2. Aree non idonee FER R.R. 24/2010-Altre Aree

Simbolo	Descrizione
	Sistema di naturalità
	Connessioni
	Ulteriori Siti

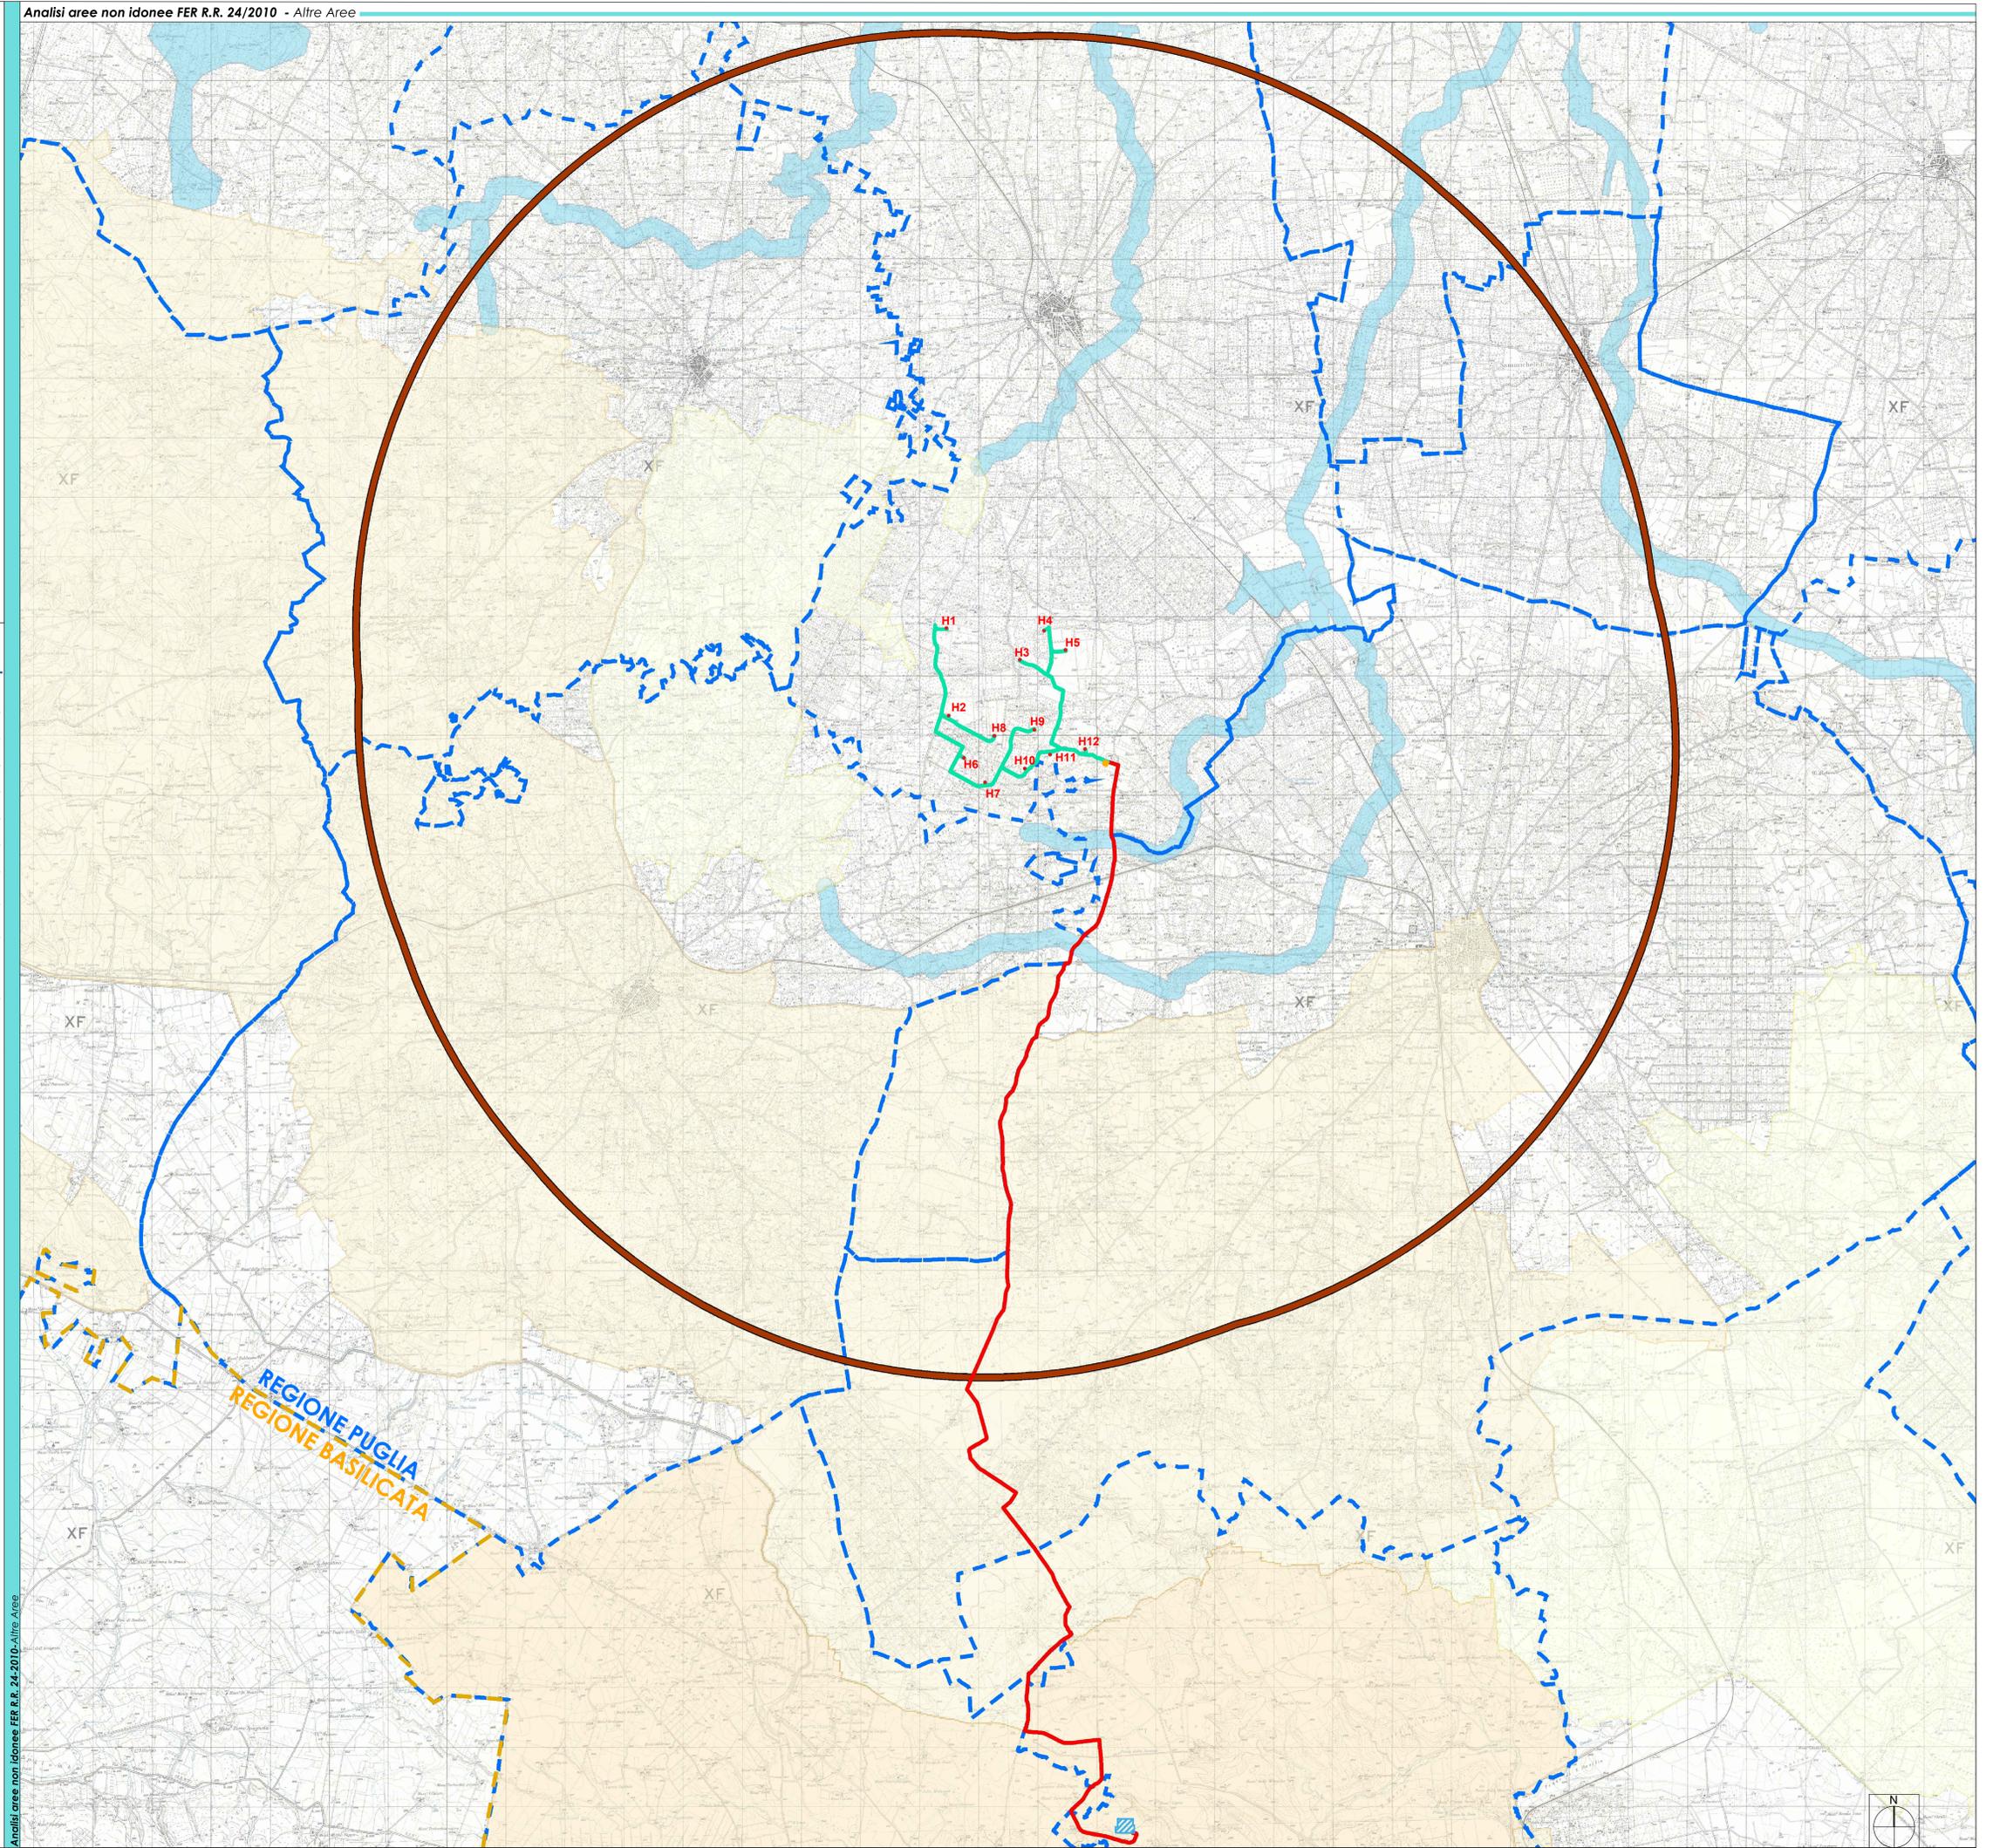

Analisi aree non idonee FER R.R. 24-2010-Altre Aree

