


Sezione AA'

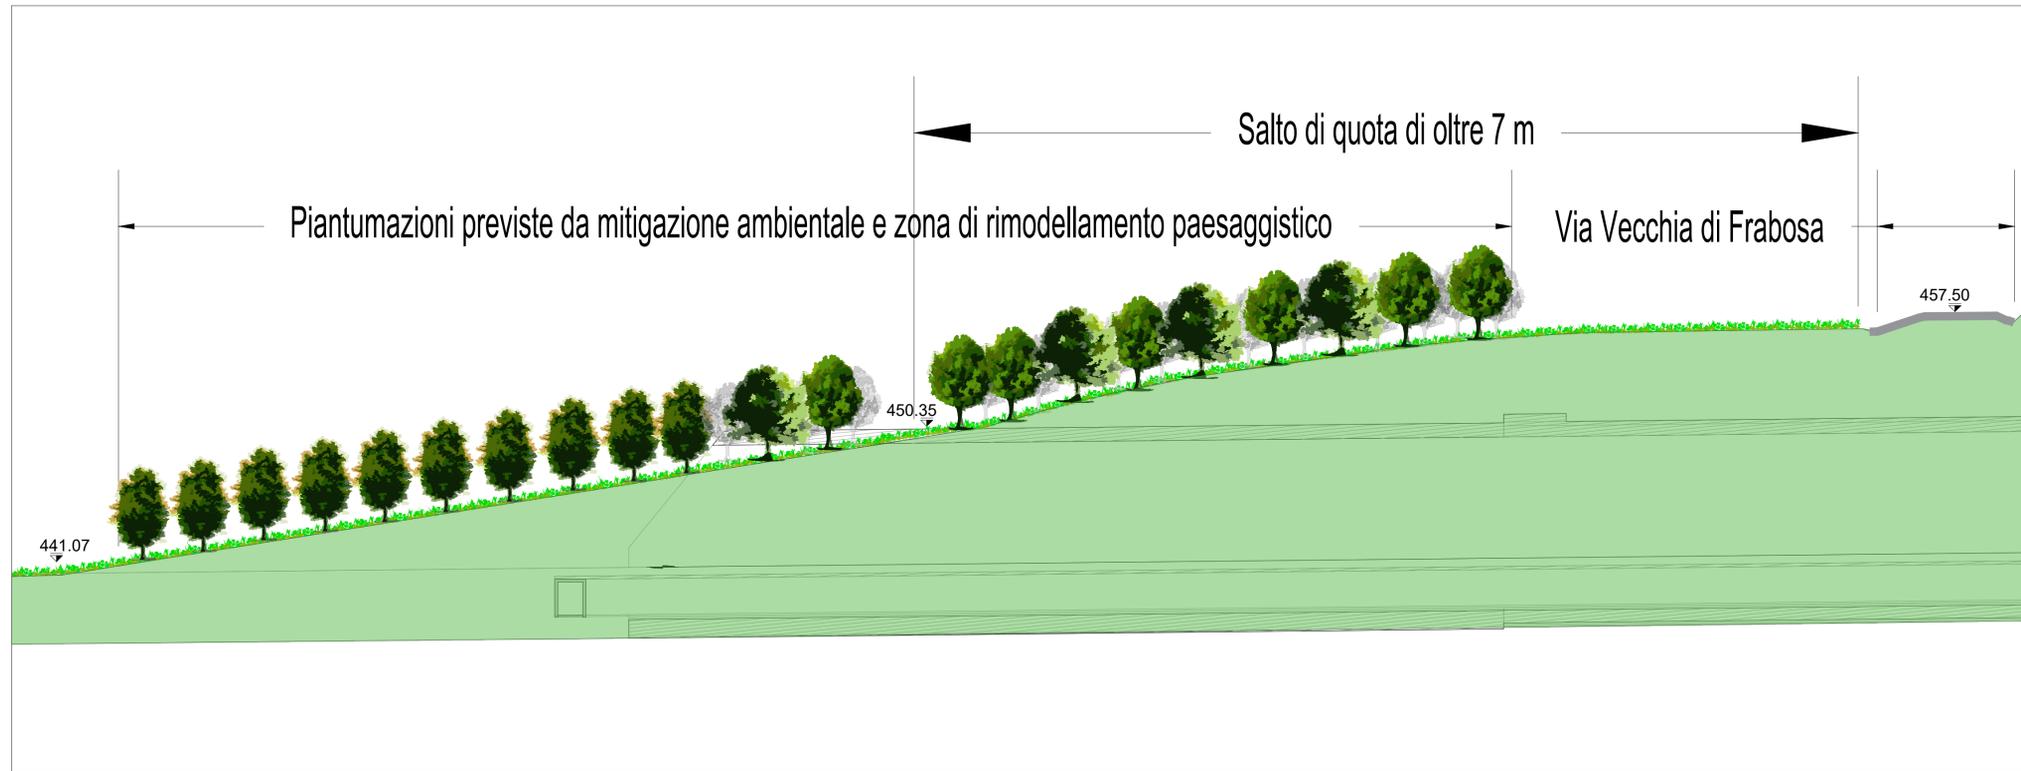

LEGENDA

VIABILITA' DI PROGETTO


- ASSE PRINCIPALE
- AREA DI CANTIERE SOGGETTA A RIPRISTINO
- RIMODELLAMENTO PAESAGGISTICO CONGRUENTE CON LA MORFOLOGIA ANTE OPERAM
- AREE PREVALENTEMENTE A VERDE AGRICOLO
- EDIFICI
- ALVEO TORRENTE ELLERO
- VIABILITA'

Carpinus betulus
 Quercus petraea
 Populus alba

Planimetria opere di inserimento paesaggistico



Ortofoto

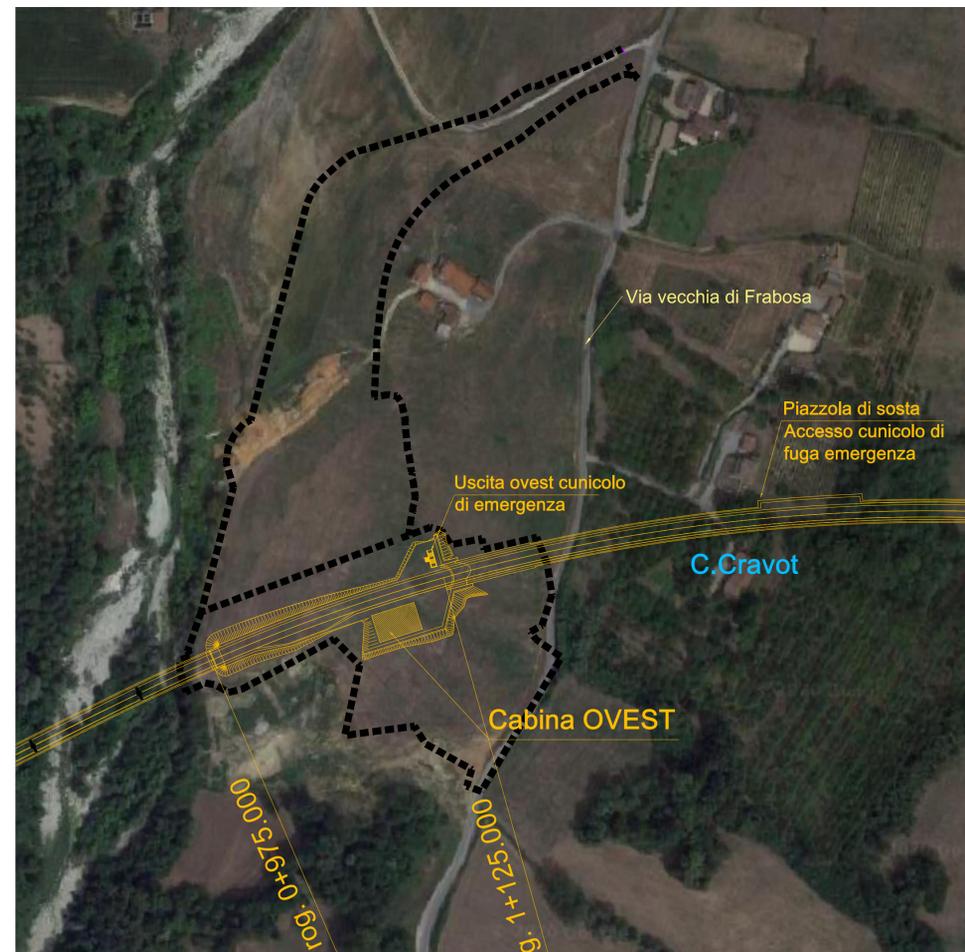

Sanas GRUPPO FS ITALIANE **Direzione Progettazione e Realizzazione Lavori**

Provincia di Cuneo
S.S. 28 del Colle di Nava
Lavori di realizzazione della Tangenziale di Mondovì con collegamento alla S.S. 28 Dir - 564 e al casello A6 "Torino-Savona" - III Lotto (Variante di Mondovì)

PROGETTO DEFINITIVO cod. **TO08**

PROGETTAZIONE: RAGGRUPPAMENTO TEMPORANEO PROGETTISTI SPECIALISTICHE: Ing. Andrea Rensa - TECHNITAL Ordine Ingegneri Provincia di Verona n. A2413	MANDATARIA: TECHNITAL	MANDANTI: POLITECNICA MATILDI+PARTNERS
IL RESPONSABILE DELL'INTEGRAZIONE DELLE PRESTAZIONI: Ing. Andrea Rensa - TECHNITAL Ordine Ingegneri Provincia di Verona n. A2413	IL GEOLOGO: Geol. Emanuele Fresco - TECHNITAL Ordine Geologi Veneto n. AS01	IL PROGETTISTA: Ing. Edoardo Piccoli - TECHNITAL Ordine Ingegneri Provincia di Verona n. A3381
IL COORDINATORE PER LA SICUREZZA IN FASE DI PROGETTAZIONE: Ing. Paolo Barrasso - MATILDI + PARTNERS Ordine Ingegneri Provincia di Bologna n. A9513	VISTO: IL RESP. DEL PROCEDIMENTO: Ing. Giuseppe Danilo Melgeri	GRUPPO DI PROGETTAZIONE: COORDINAMENTO PROGETTAZIONE E PROGETTAZIONE STRADALE: Ing. Carlo Vittorio Matildi - MATILDI + PARTNERS Ordine Ingegneri Provincia di Bologna n. 6457/A COORDINAMENTO PROGETTAZIONE E COORDINATORE STUDIO DI IMPATTO AMBIENTALE: Ing. Edoardo Piccoli - TECHNITAL Ordine Ingegneri Provincia di Verona n. A3381 OPERE D'ARTE MAGGIORI GALLERIA: Ing. Corrado Pesce - TECHNITAL Ordine Ingegneri Provincia di Verona n. A1984 OPERE D'ARTE MAGGIORI FONTE E MINORI: Ing. Stefano Isani - MATILDI + PARTNERS Ordine Ingegneri Provincia di Bologna n. A4550 GEOLOGIA: Ing. Alessandro Rizzo - TECHNITAL Ordine Ingegneri Provincia di Milano n. A19598 IDROLOGIA ED IDRAULICA: Ing. Simone Venturini - TECHNITAL Ordine Ingegneri Provincia di Verona n. A2515
PROTOCOLLO:	DATA:	

07 - RELAZIONE PAESAGGISTICA
07.20 - Sezione ambientale imbocco ovest

CODICE PROGETTO	NOME FILE	PROGR. ELAB.	REV.	SCALA:
DPT00008D16	07.20_T00_IA00_AMB_ST02_D	07.20		Varie
	CODICE ELAB.			
	TO01IA00AMBST02			

D	Istruttore CSLLPP n. 104	Luglio 2021	Technital	Forni	Piccoli	Rensa
B						
A						
REV.	DESCRIZIONE	DATA	SOCIETA'	REDATTO	VERIFICATO	APPROVATO