


6 Lotto 7




7 Lotto 7



8 Lotto 8

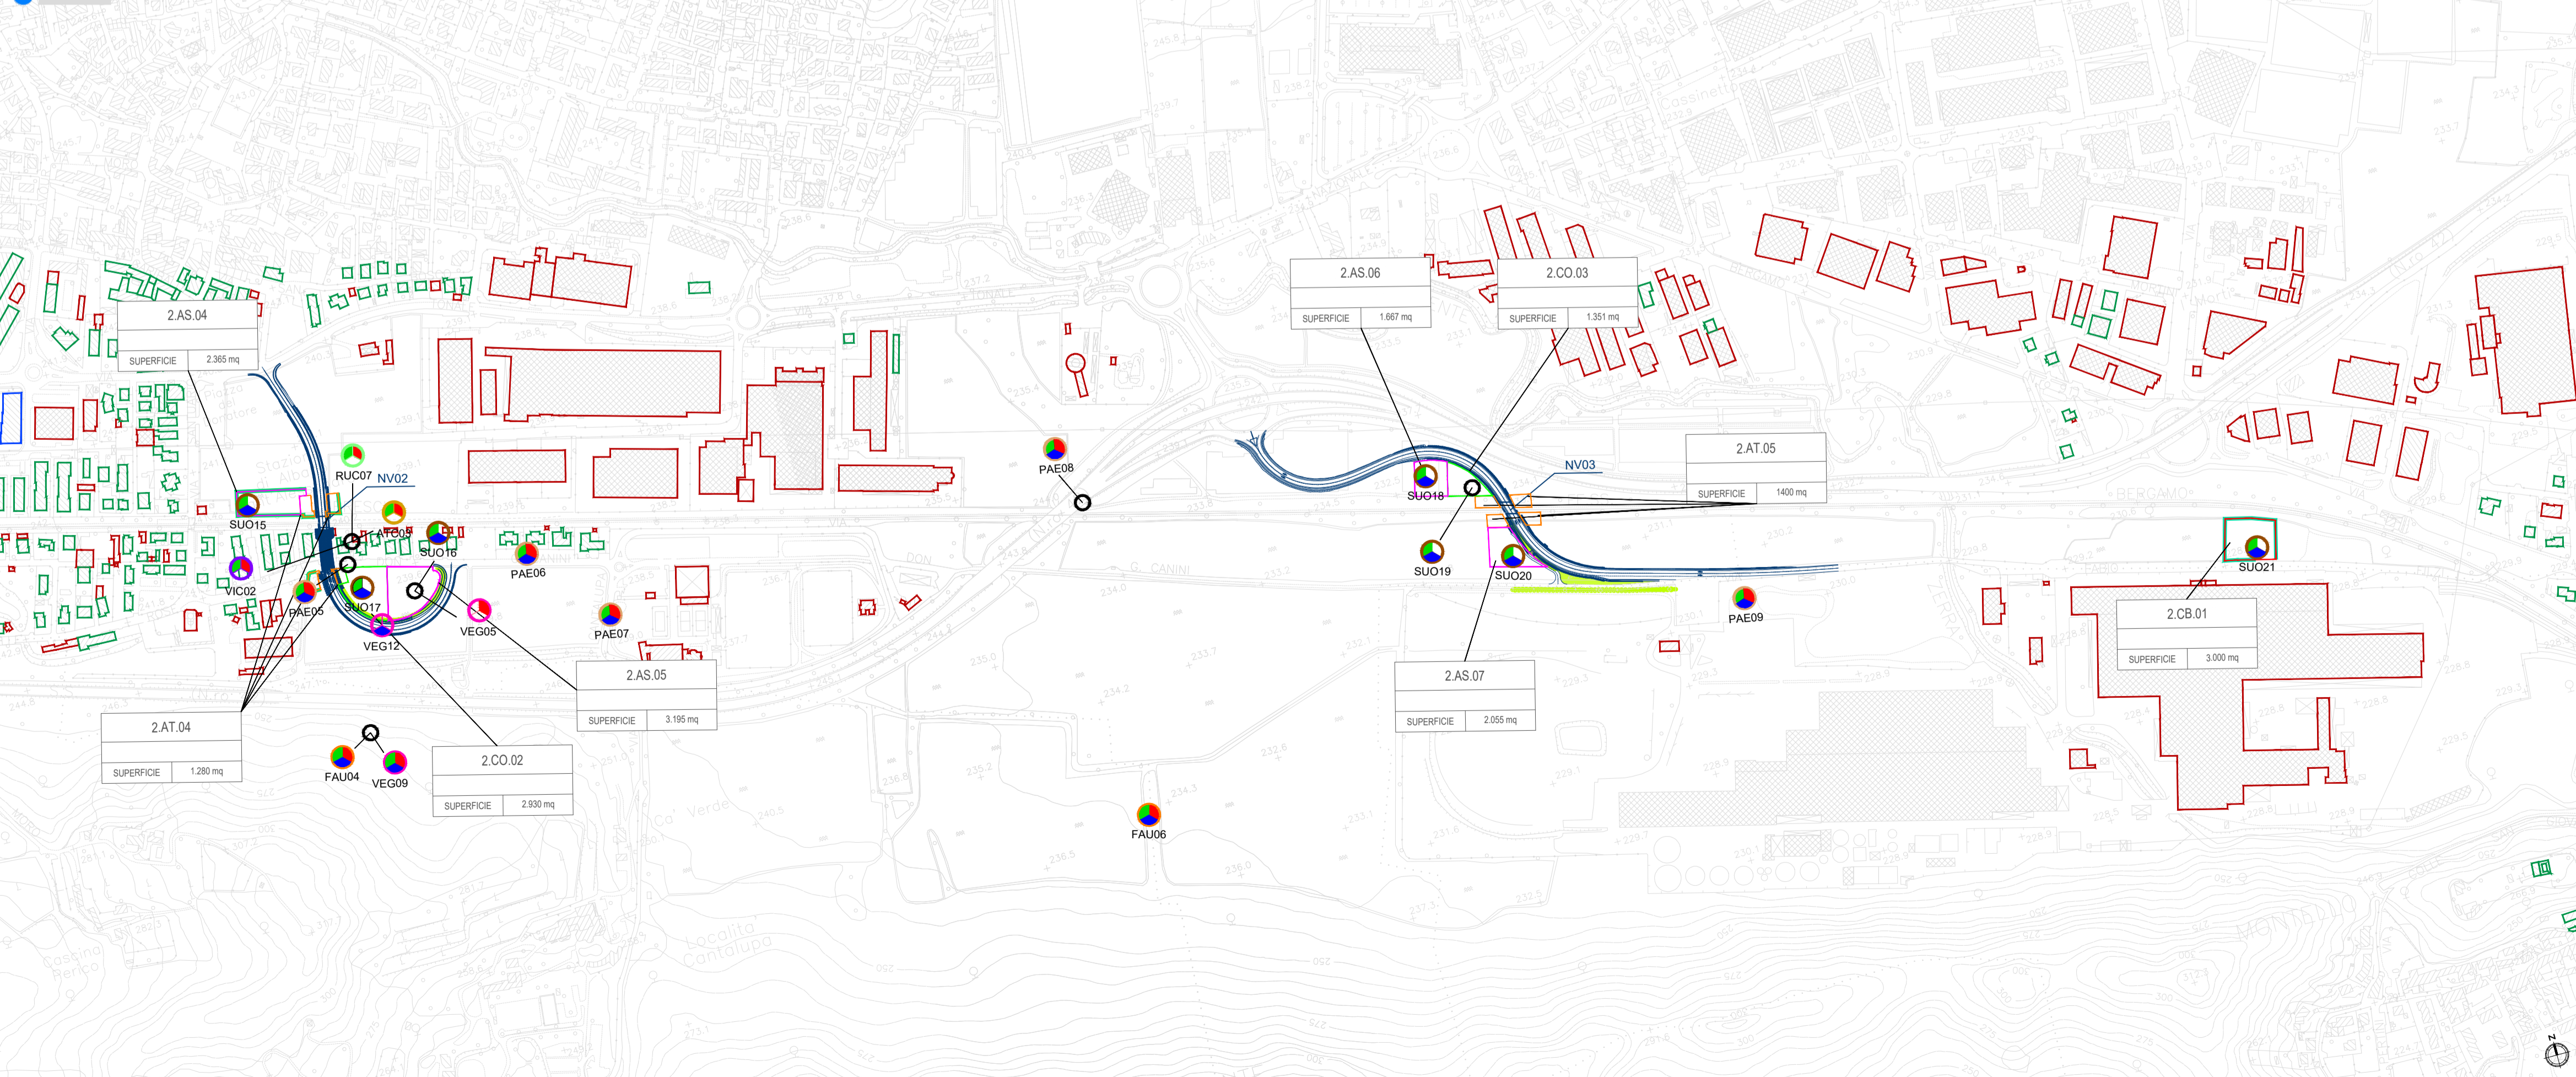

Key plan

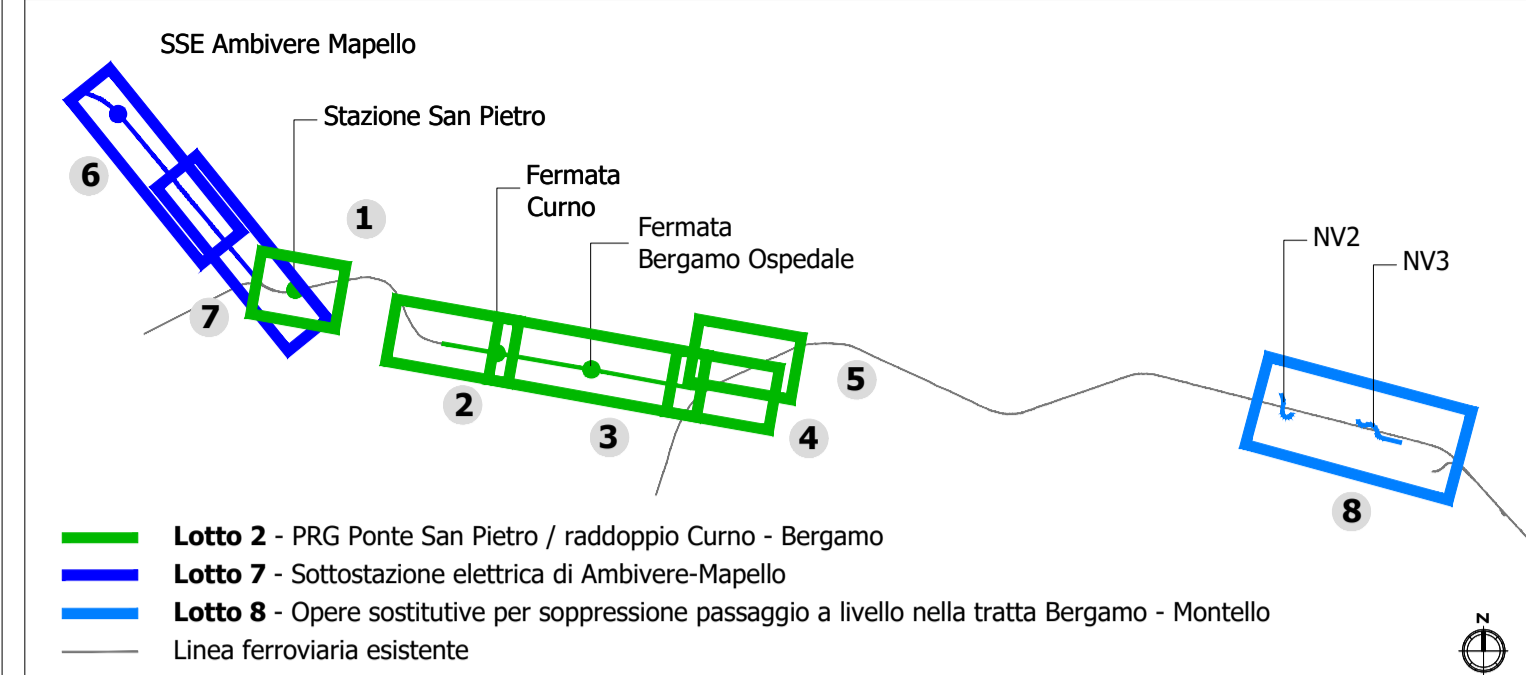

LEGENDA

- Opere di linea
- Opere viarie connesse
- Are di cantiere**
 - CB - Cantiere base
 - CO - Cantiere operativo
 - DT - Deposito terre
 - AR - Cantiere di armamento
 - AS - Area di stoccaggio
 - AT - Area tecnica
- Ricettori ed opere di mitigazione**
 - Ricettori residenziali
 - Ricettori non residenziali
 - Ricettori sensibili
 - Ricettori in demolizione
 - Barriere antirumore di cantiere fisso
 - Barriere antirumore in fase d'esercizio
 - Opere a verde

PUNTI DI MONITORAGGIO

Simbolo	Descrizione	Simbolo	Descrizione
	ATC - ATMOSFERA CANTIERE		RUL - RUMORE FRONTE AVANZAMENTO LAVORI
	ATV - ATMOSFERA VIABILITÀ DI CANTIERE		VIC - VIBRAZIONI CANTIERE
	ASU - ACQUE SUPERFICIALI		VIF - VIBRAZIONI TRANSITO FERROVIARIO
	ASO - ACQUE SOTTERRANEE		VIL - VIBRAZIONI FRONTE AVANZAMENTO LAVORI
	RUC - RUMORE CANTIERE		VEG - VEGETAZIONE
	RUF - RUMORE TRANSITO FERROVIARIO		SUO - SUOLO E SOTTOSUOLO
	CE - CAMPO ELETTROMAGNETICO		PAE - PAESAGGIO

FASE DI MONITORAGGIO

- ANTE OPERAM
- CORSO D'OPERA
- POST OPERAM

COMMITTENTE:
RFI
 RETE FERROVIARIA ITALIANA
 GRUPPO FERROVIE DELLO STATO ITALIANE

PROGETTAZIONE:
ITAFERR
 GRUPPO FERROVIE DELLO STATO ITALIANE

U.O. ARCHITETTURA, AMBIENTE E TERRITORIO
S.O. AMBIENTE
PROGETTO DEFINITIVO

RADDOPPIO PONTE S.PIETRO - BERGAMO - MONTELO
RADDOPPIO LINEA FERROVIARIA DA CURNO A BERGAMO. SISTEMAZIONE DEL PRG DI PONTE S. PIETRO, VIABILITA' BERGAMO - MONTELO, SSE AMBIVERE MAPELLO.

PROGETTO DI MONITORAGGIO AMBIENTALE
 Planimetria localizzazione punti di monitoraggio Tav. 2-2

SCALA:
1:5000

COMMESSA	LOTTO	FASE	ENTE	TIPO DOC.	OPERA/DISCIPLINA	PROGR.	REV.
NB1R	00	D	22	P5	MA0001	002	B

Rev.	Descrizione	Redatto	Data	Verificato	Data	Approvato	Data	Autorizzato Data
A	Emissione esecutiva	F.Massari	Giugno 2020	G.Tucci	Giugno 2020	M.Biringer	Giugno 2020	C.Erolani Luglio 2021
B	Emissione esecutiva	F.Massari	Luglio 2021	G.Tucci	Luglio 2021	M.Biringer	Luglio 2021	C.Erolani Luglio 2021