


LEGENDA


Scala cromatica dei livelli sonori

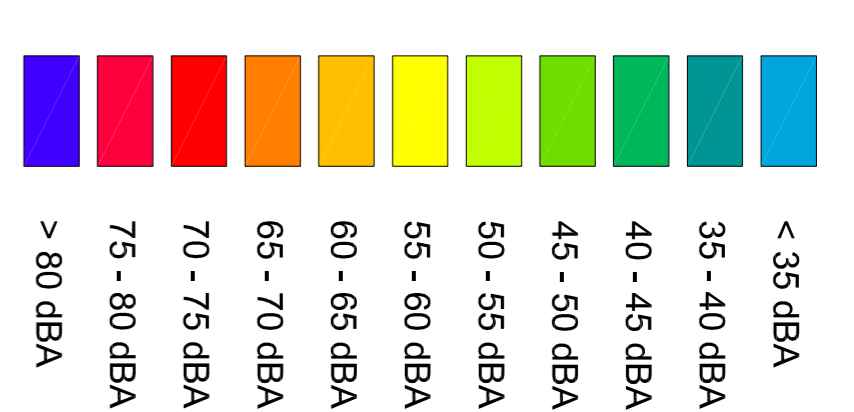

- Fascia A (0 - 100 m per lato da binario esterno)
- Fascia B (100 - 250 m per lato da binario esterno)
- Fascia C (250 - 300 m per ambito di studio Zonizzazione Acustica)

Fasce di pertinenza acustica infrastrutture Stradali concorsuali D.P.R. 30/03/2004 n° 142

- Fascia per strada consorziale
- Ricettore
- Ricettore Industriale
- Ricettore sensibile

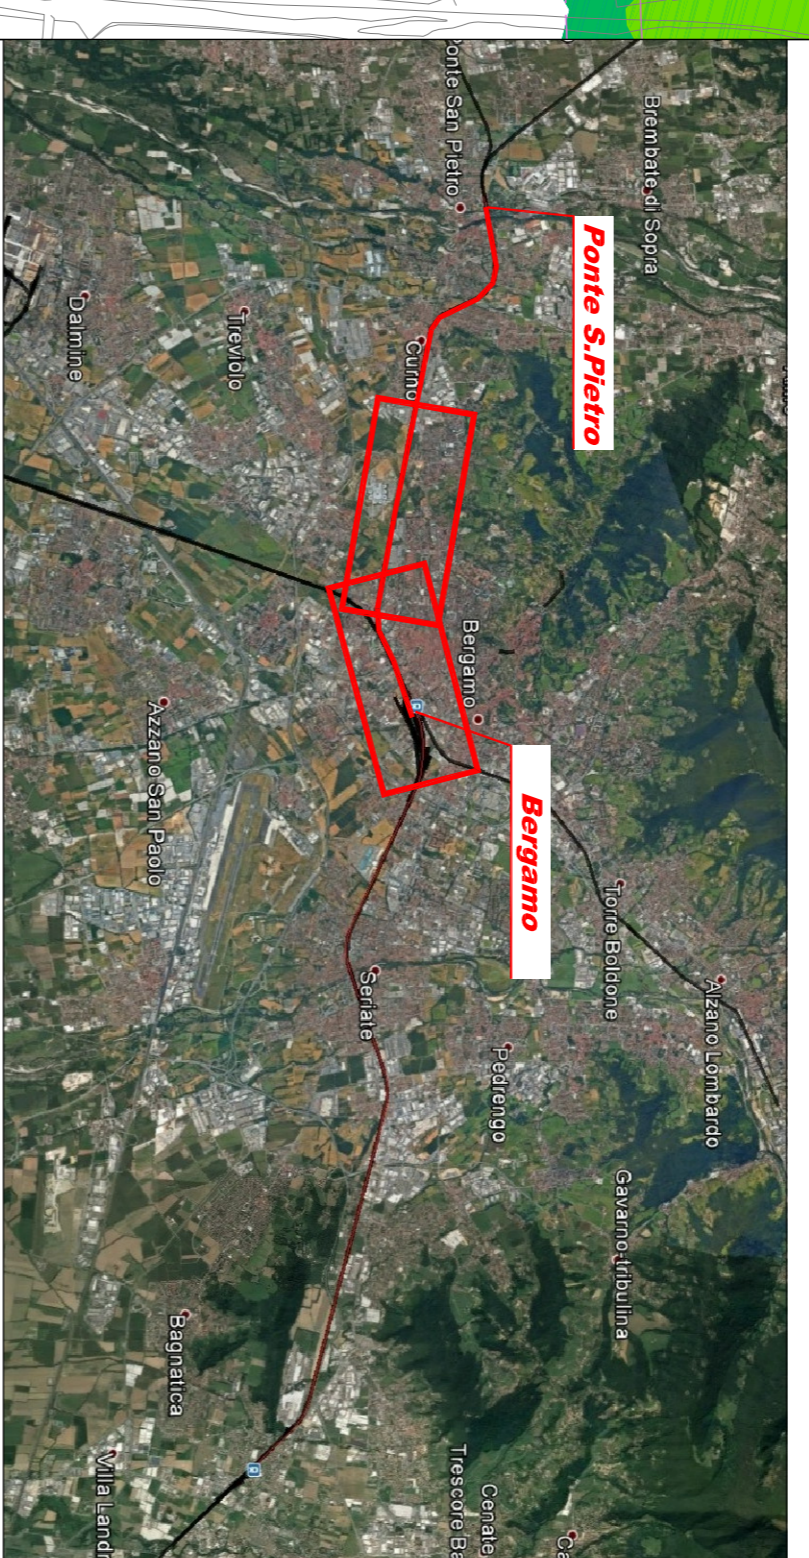

COMMITTENTE:



PROGETTAZIONE:



U.O. ARCHITETTURA AMBIENTE E TERRITORIO
S.O. AMBIENTE
PROGETTO DEFINITIVO
RADDOPPIO PONTE SAN PIETRO-BERGAMO-MONTELO
LOTTO 2: PRG PONTE S. PIETRO E RADDOPPIO DELLA LINEA
DA CURNO A BERGAMO
STUDIO ACUSTICO

Mappa acustica diurna ante operam 2/2

SCALA: 1:5000

COMMESSA LOTTO FASE ENTE TIPO DOC. OPERADISCIPLINA PROGR. REV.

N	B	I	R	0	2	D	2	2	N	5	I	M	0	0	4	0	0	2	A
---	---	---	---	---	---	---	---	---	---	---	---	---	---	---	---	---	---	---	---

Revista	Descrizione	Redatto	Data	Verificato	Data	Approvato	Data	Autorizzato	Data
A	Relazione Acustica	Alpiccola	Luglio 2011	Corvaglia	Luglio 2011	Legramantini	Luglio 2011		

PER EMISSIONE ITALFERR S.p.A. Dott.ssa Carolina Ercole S.O. Ambiente