




LEGENDA

Scala cromatica dei livelli sonori

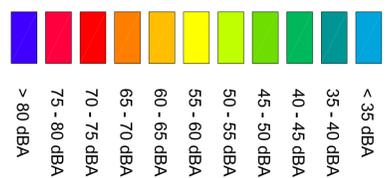


Fasce di pertinenza acustica ferroviaria
D.P.R. 18 / 11 /1998 n. 459

- Fascia A (0 - 100 m per lato da binario esterno)
- Fascia B (100 - 250 m per lato da binario esterno)
- Fascia C (250 - 300 m per ambito di studio)
- Zonizzazione Acustica

Fasce di pertinenza acustica infrastrutture stradali concorsuali D.P.R. 30/03/2004 n. 142

- Fascia per strada concorsuale
- Ricettore
- Ricettore Industriale
- Ricettore sensibile

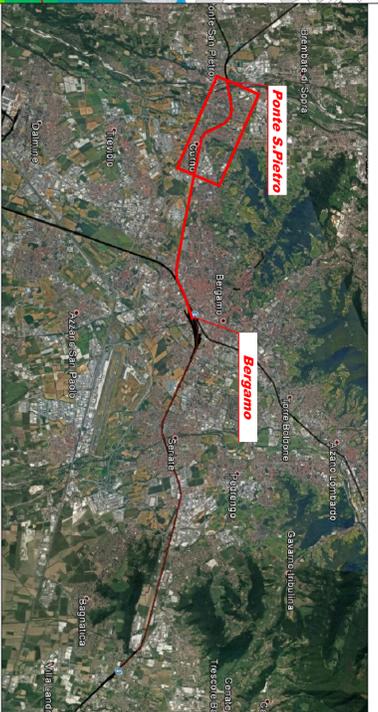

COMMITTENTE:



PROGETTAZIONE:



U.O. ARCHITETTURA AMBIENTE E TERRITORIO
S.O. AMBIENTE
PROGETTO DEFINITIVO
RADDOPPIO PONTE SAN PIETRO-BERGAMO-MONTELO
LOTTO 2: PRG PONTE S. PIETRO E RADDOPPIO DELLA LINEA
DA CURNO A BERGAMO
STUDIO ACUSTICO

Mappa acustica notturna ante operam 1/2

SCALA: 1:5000

COMMESSA LOTTO FASE ENTE TIPO DOC. OPERADISCIPLINA PROGR. REV.

N	B	1	R	0	2	D	2	2	N	5	I	M	0	0	4	0	0	3	A
---	---	---	---	---	---	---	---	---	---	---	---	---	---	---	---	---	---	---	---

Rev.	Descrizione	Realizzato	Data	Verificato	Data	Approvato	Data	Autorizzato	Data
A	Revisione definitiva		Luglio 2021		Luglio 2021		Luglio 2021		Luglio 2021
	NOTE: Commissione Tecnica N.104								