

LEGENDA

Scala cromatica dei livelli sonori


- █ < 35 dBa
- █ 35 - 40 dBa
- █ 40 - 45 dBa
- █ 45 - 50 dBa
- █ 50 - 55 dBa
- █ 55 - 60 dBa
- █ 60 - 65 dBa
- █ 65 - 70 dBa
- █ 70 - 75 dBa
- █ 75 - 80 dBa
- █ > 80 dBa

- Fascia A (0 - 100 m per lato da binario esterno)
- Fascia B (100 - 250 m per lato da binario esterno)
- Fascia C (250 - 300 m per ambito di studio Zonizzazione Acustica)
- Fascia per strada concorrente

Fasce di pertinenza acustica infrastrutture Stradali concorsuali D.P.R. 30/03/2004 n° 142

- █ Ricettore
- █ Ricettore Industriale
- █ Ricettore sensibile

- Barriera Antirumore
- Barriera a cura altro Appalto

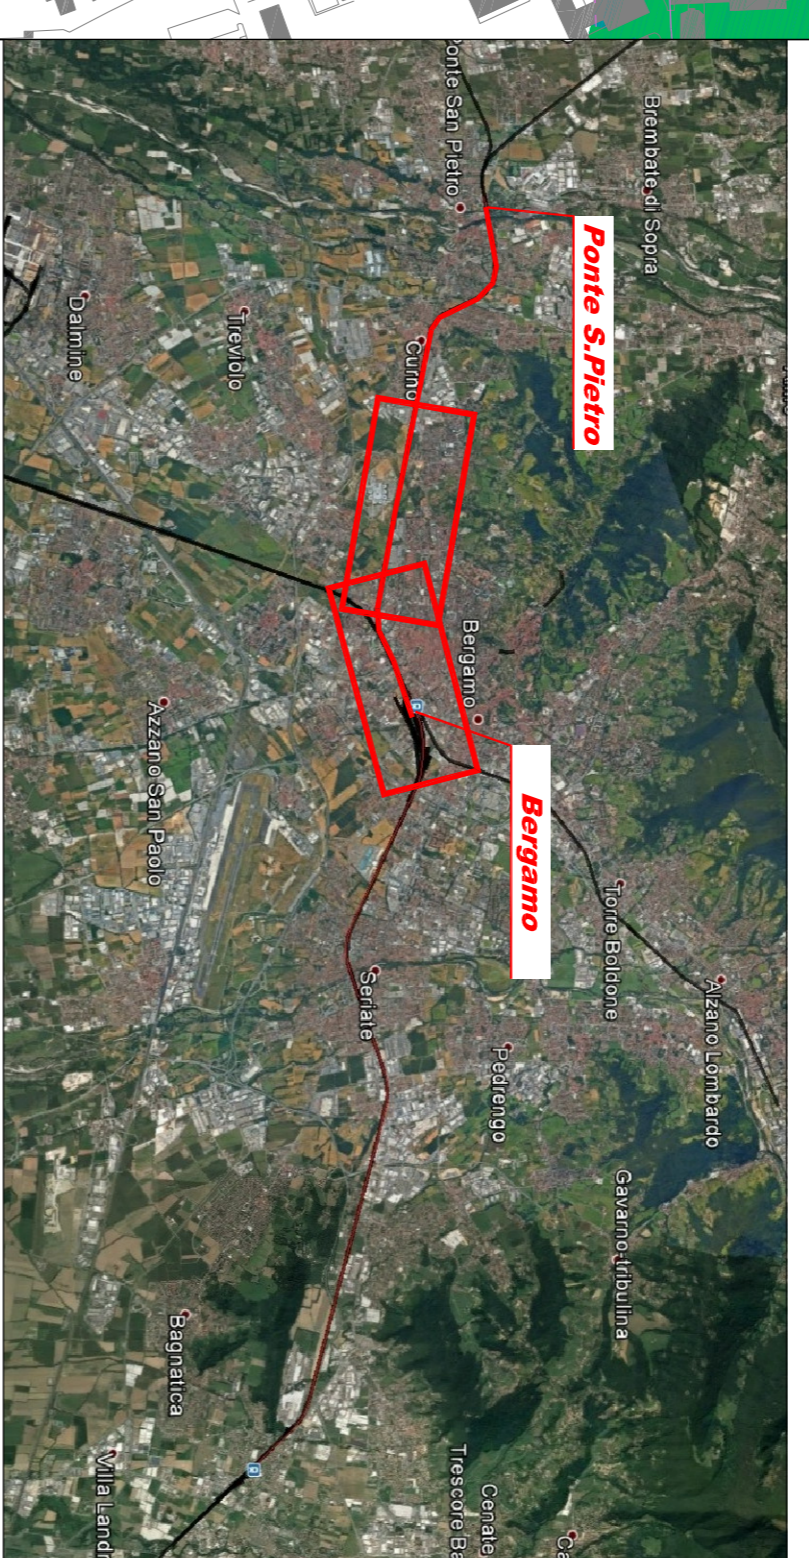

COMMITTENTE:



PROGETTAZIONE:



U.O. ARCHITETTURA AMBIENTE E TERRITORIO
S.O. AMBIENTE
PROGETTO DEFINITIVO
RADDOPPIO PONTE SAN PIETRO-BERGAMO-MONTELO
LOTTO 2: PRG PONTE S. PIETRO E RADDOPPIO DELLA LINEA
DA CURNO A BERGAMO
STUDIO ACUSTICO

Mappa acustica notturna post operam post mitigazione 1/2

SCALA: 1:5000

COMMESSA LOTTO FASE ENTE TIPO DOC. OPERADISCIPLINA PROGR. REV.

Rev.	Descrizione	Realizzato	Data	Verificato	Data	Approvato	Data	Autorizzato	Data
A	Missione assegnata NITE - Commissione Ricerca NVMS	<i>[Firma]</i>	Luglio 2017	<i>[Firma]</i>	Luglio 2017	1. Leggerissimi	Luglio 2017		

PER EMISSIONI ITALFERR S.p.A. Dott.ssa Carolina Ercolessi S.O. Ambiente

FILE: N81R02225H000011A.dwg N. EMB.: 1