
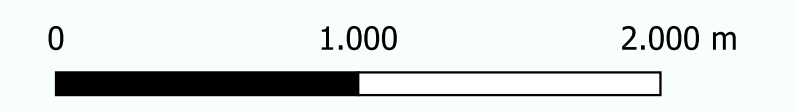


- Delimitazione area
- ▨ SSE_Diss
- cavo_at
- cavidotto
- ▲ layout
- ▨ Area Terna
- ▨ Ambiti urbani
- ▨ Ambiti agricoli
- ▭ Limiti comunali

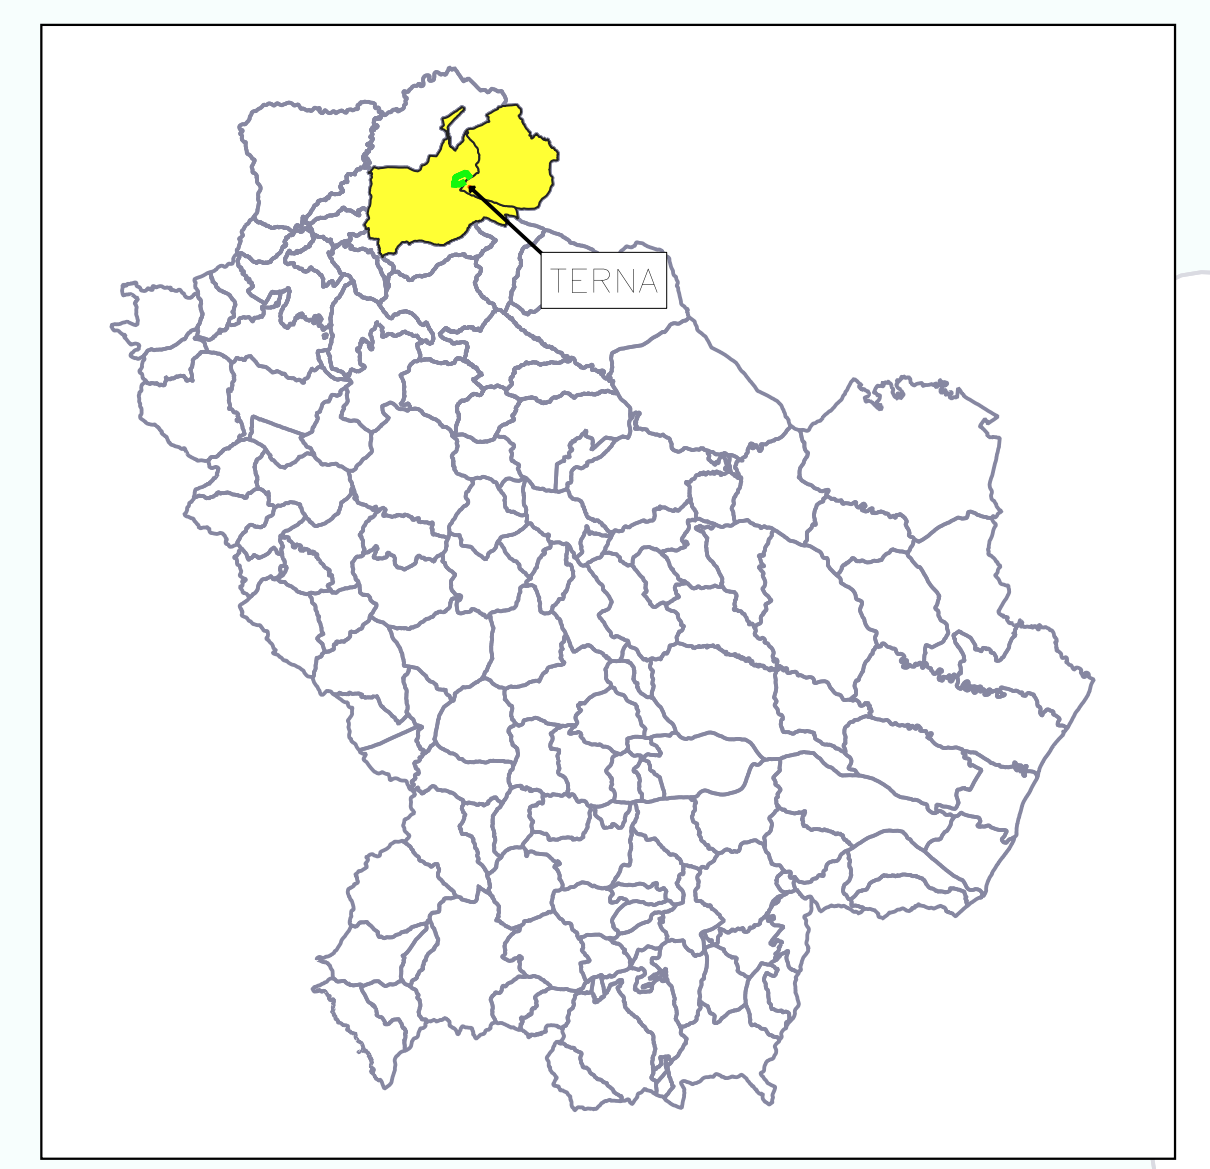

REGIONE BASILICATA
PROVINCIA DI POTENZA
 COMUNI DI VENOSA E MONTEMILONE

AUTORIZZAZIONE UNICA EX D.LGS. N. 387/2003

**Progetto definitivo
Parco Eolico "Tre mani"**

Titolo elaborato: **A.16.a.2 - Stralcio dello strumento urbanistico generale o attuativo**

Codice elaborato:

COMMESSA	FASE	ELABORATO	REV.
F0359	B	T02	B

Riproduzione o consegna a terzi solo dietro specifica autorizzazione

Scala: **1:25.000**

DATA	DESCRIZIONE	REDATTO	VERIFICATO	APPROVATO
Luglio 2021	emissione per revisione per punto di consegna	FTR	FMO	GDS
Agosto 2020	Prima emissione	FTR	FMO	GDS

GR VALUE DEVELOPMENT S.r.l.
 Corso Venezia 37 - 20121 Milano
 Tel: +39 02 50043159
 www.grvalue.com - grvaluedevelopment@pec.it

F4 ingegneria srl
 Via Di Giura - Centro Direzionale, 85100 Potenza
 Tel: +39 0971 1944797 - Fax: +39 0971 55452
 www.f4ingegneria.it - f4ingegneria@pec.it

Il Diretto Tecnico
 (ing. Giovanni DI SANTO)

Società certificata secondo la norma UNI-EN ISO 9001:2015 per l'erogazione di servizi di ingegneria nei settori: civile, idraulico, acustica, energia, ambiente (settore IAF: 34).

PALAZZO SAN...