

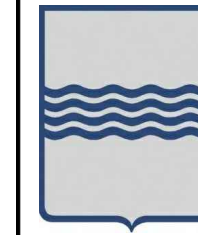


SCHEMA UNIFILARE PARCO EOLICO

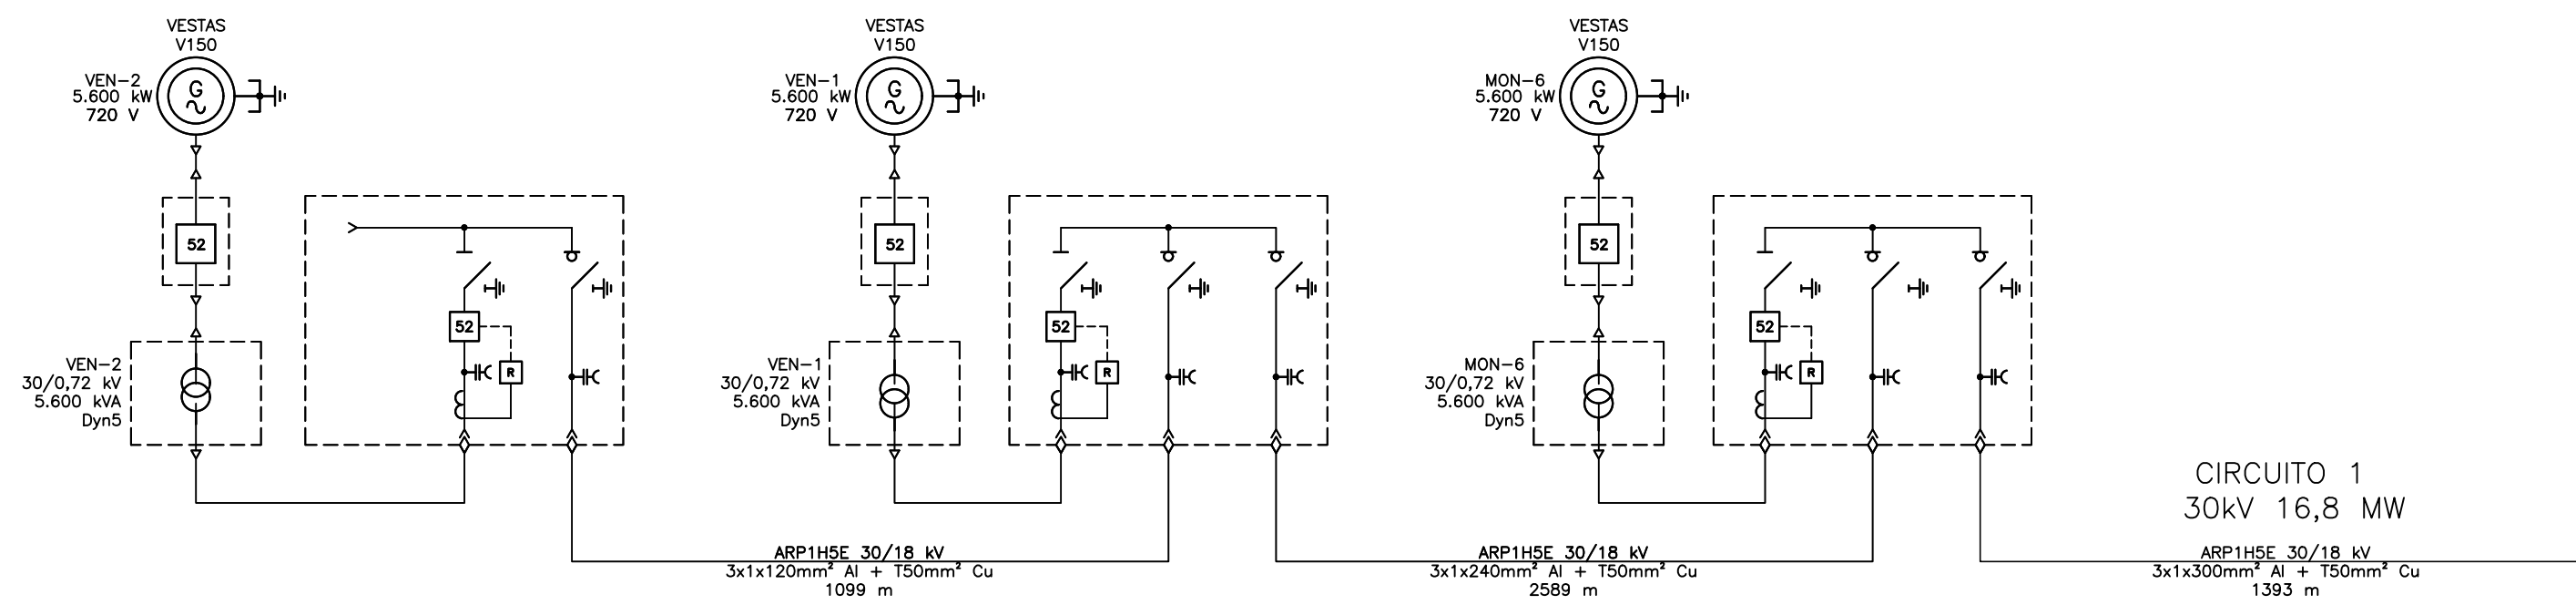

REGIONE BASILICATA
PROVINCIA DI POTENZA
COMUNI DI VENOSA E MONTEMILONE

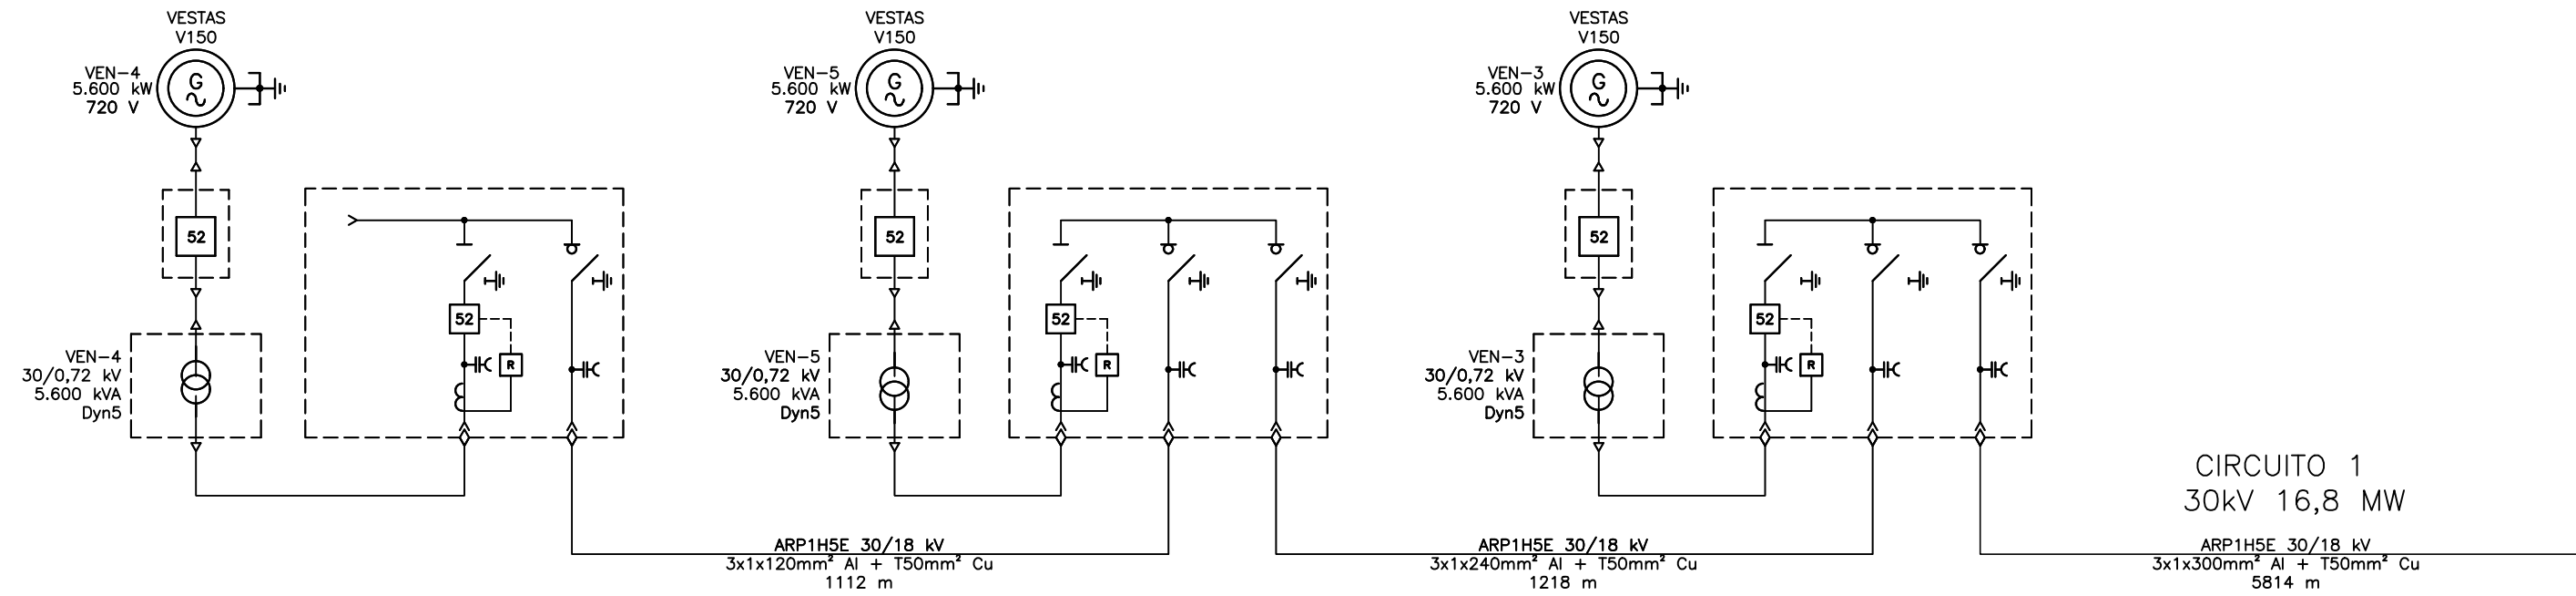

AUTORIZZAZIONE UNICA EX. D. LGS. 387/03

Progetto Definitivo Parco Eolico "Tre mani"

Titolo elaborato

A.16.b.7 - Schemi elettrici impianto eolico e RTN

Codice elaborato

COMMESSA	FASE	ELABORATO	REV.
F0359	B	T15	B

Riproduzione o consegna a terzi solo dietro specifica autorizzazione.

Scala

—

DATA	DESCRIZIONE	REDATTO	VERIFICATO	APPROVATO
Luglio 2021	emissione per revisione punto di consegna	MGP	FMO	GDS
Agosto 2020	Prima emissione	MGP	FMO	GDS

Proponente



GR VALUE DEVELOPMENT S.r.l.
C.so Venezia, 37 - 20121 Milano
Tel: +39 02 50043159
www.grvalue.com - grvaluedevelopment@pec.it

Progettazione



F4 ingegneria srl
Via Di Giura - Centro Direzionale, 85100 Potenza
Tel: +39 0971 1944797 - Fax: +39 0971 55452
www.f4ingegneria.it - f4ingegneria@pec.it

Il Direttore Tecnico
(ing. Giovanni DI SANTO)



Società certificata secondo la norma UNI-EN ISO 9001:2015 per l'erogazione di servizi di ingegneria nei settori: civile, idraulica, acustica, energia, ambiente (settore IAF: 34).

