

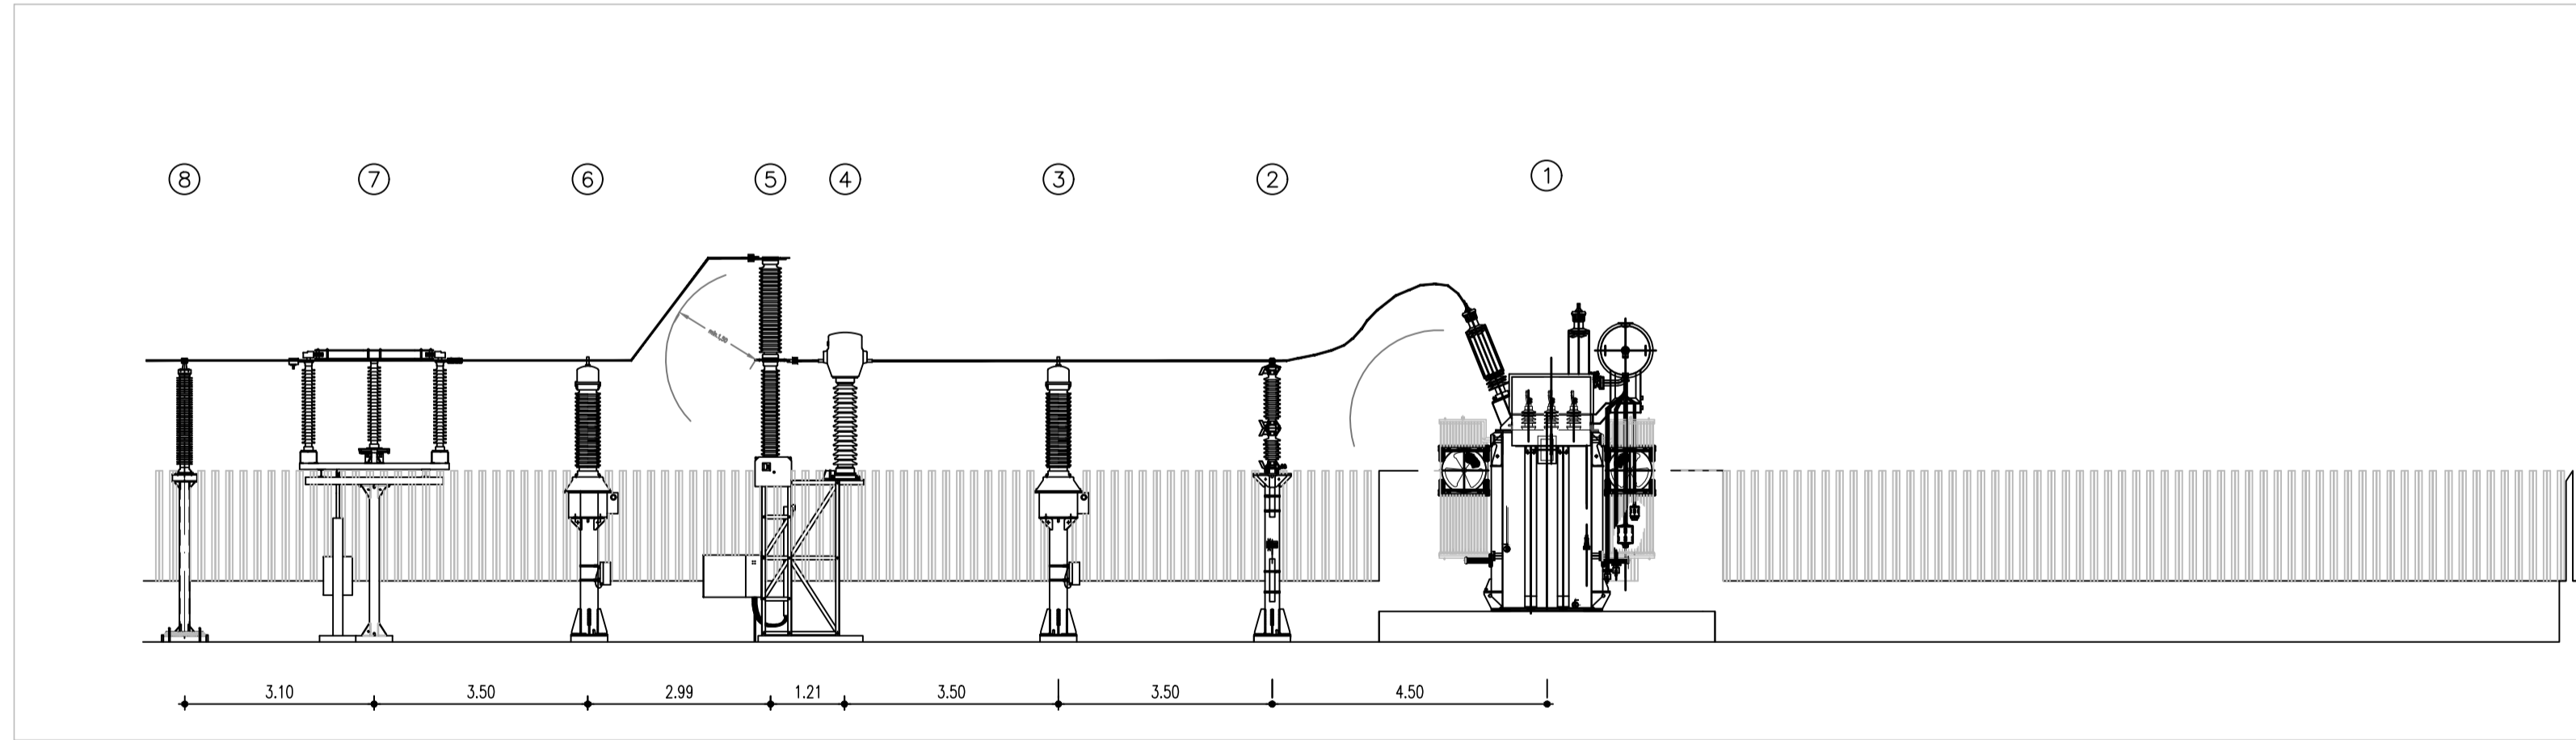


SEZIONE 1-1  
scala 1:100

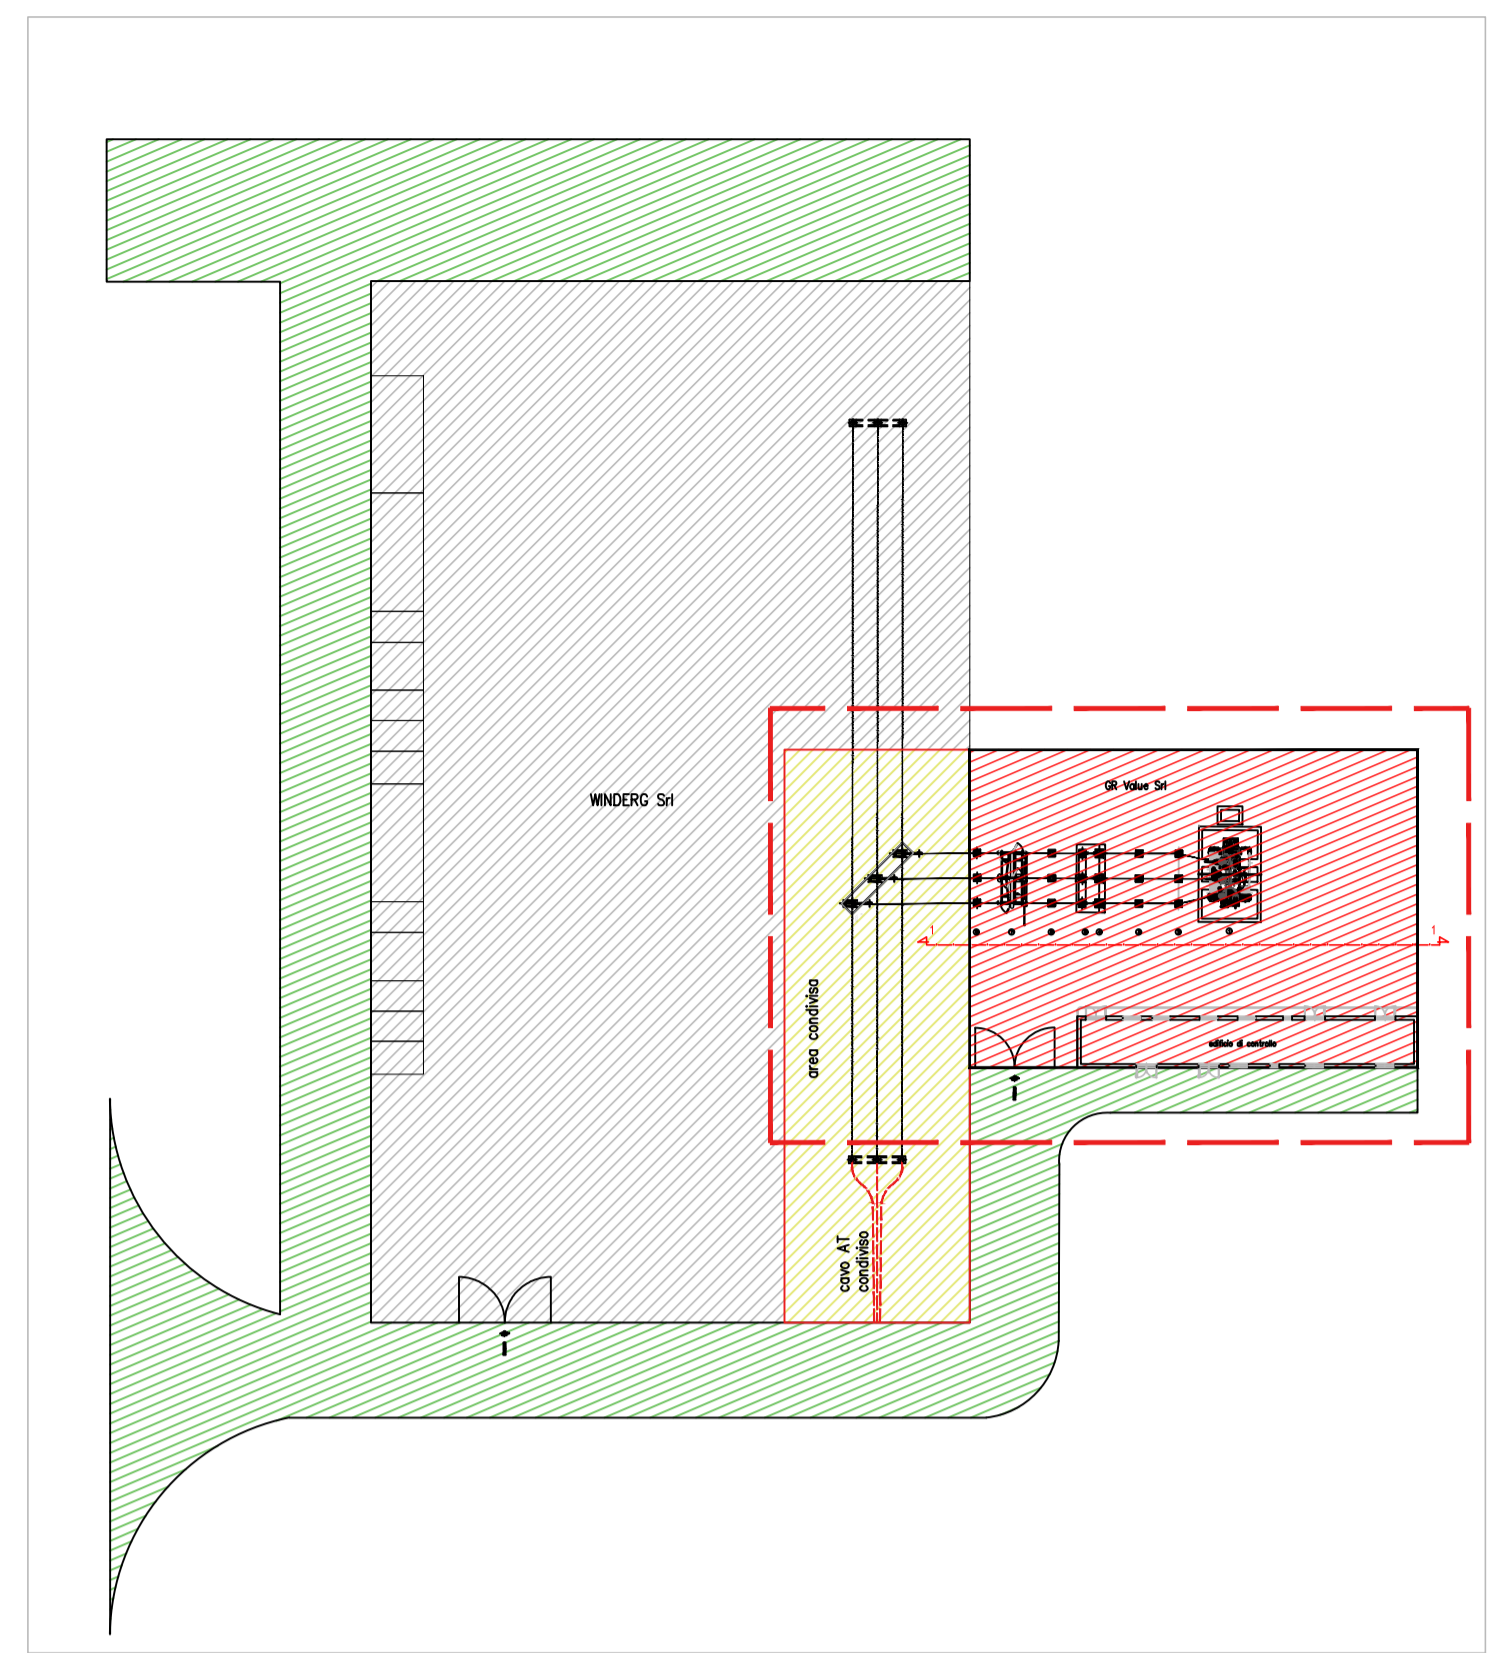

LEGENDA APPARECCHIATURE	
POSIZIONE	DESCRIZIONE
①	TRASFORMATORE DI POTENZA 150/30kV
②	SCARICATORE 150KV
③	TRASFORMATORE DI TENSIONE 150KV
④	TRASFORMATORE DI CORRENTE 150KV
⑤	INTERRUTTORE 150KV
⑥	TRASFORMATORE DI TENSIONE CAPACITIVO 150KV
⑦	SEZIONATORE ORIZZONTALE-VERTICALE 150KV CON LAME DI TERRA

PARTICOLARI EDIFICIO DI CONTROLLO  
scala 1:100

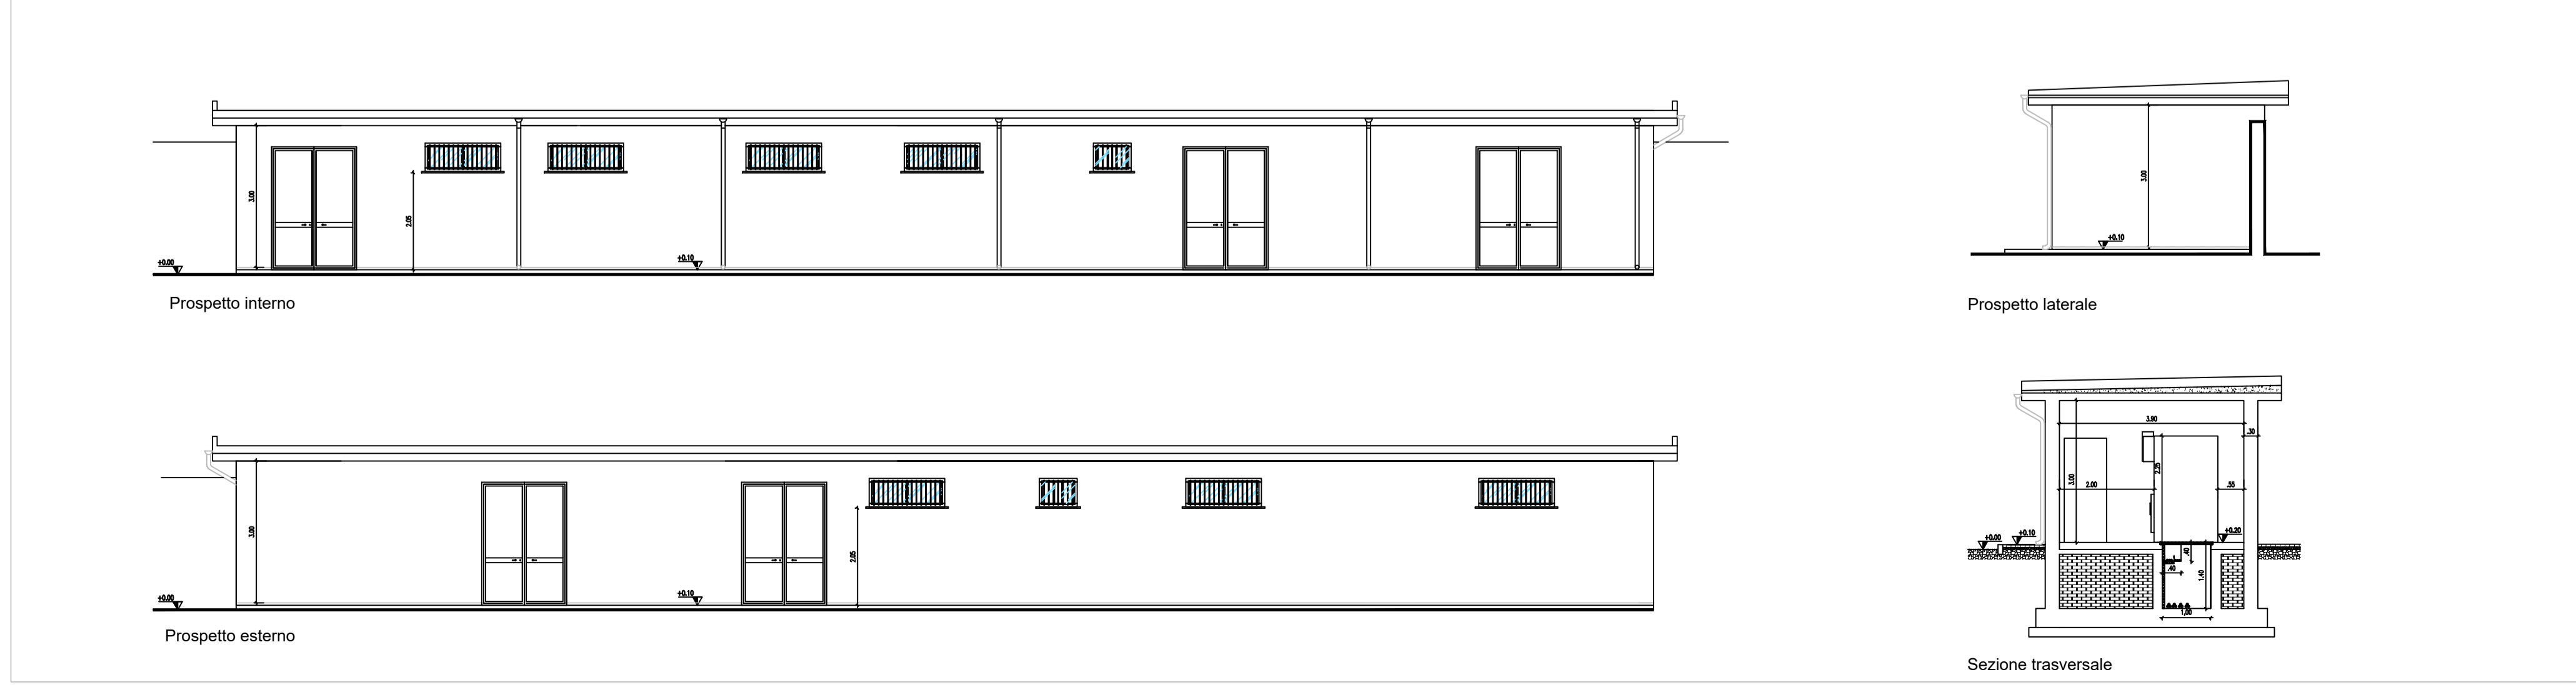

- AREA GR Value Development srl
- AREA CONDIVISA
- VIABILITA'
- ALTRI PRODUTTORI

REGIONE BASILICATA  
PROVINCIA DI POTENZA  
COMUNI DI VENOSA E MONTEMILONE

**AUTORIZZAZIONE UNICA EX. D. LGS.  
387/03**

**Progetto Definitivo  
Parco Eolico "Tre mani"**

Titolo elaborato: **A.16.b.9.3 - Disegni architettonici della stazione elettrica**

Commissa: F0359  
Fase: B  
Elaborato: T18  
Rev: B

Scala: varie

DATA	DESCRIZIONE	REDATTO	VERIFICATO	APPROVATO
Luglio 2021	emissione per revisione punto di consegna	MCP	FMO	GDS
Agosto 2020	Prima emissione	MCP	FMO	GDS

Proponente  
**GR Value**  
GR VALUE DEVELOPMENT S.r.l.  
C.so Venezia, 37 - 20121 Milano  
Tel: +39 02 50043159  
www.grvalue.com - grvaluedevelopment@pec.it

Progettazione  
**F4 ingegneria srl**  
Via Di Giura - Centro Direzionale, 85100 Potenza  
Tel: +39 0971 1944797 - Fax: +39 0971 55452  
www.f4ingegneria.it - f4ingegneria@pec.it

Il Direttore Tecnico  
(Ing. Giovanni Di SANTO)

Società certificata secondo la norma UNI-EN ISO 9001:2015 per l'erogazione di servizi di ingegneria nei settori: civile, idraulica, acustica, energia, ambiente (settore IAF: 34).