


DETTAGLIO SCARICO ACQUE IN FOSSO NATURALE

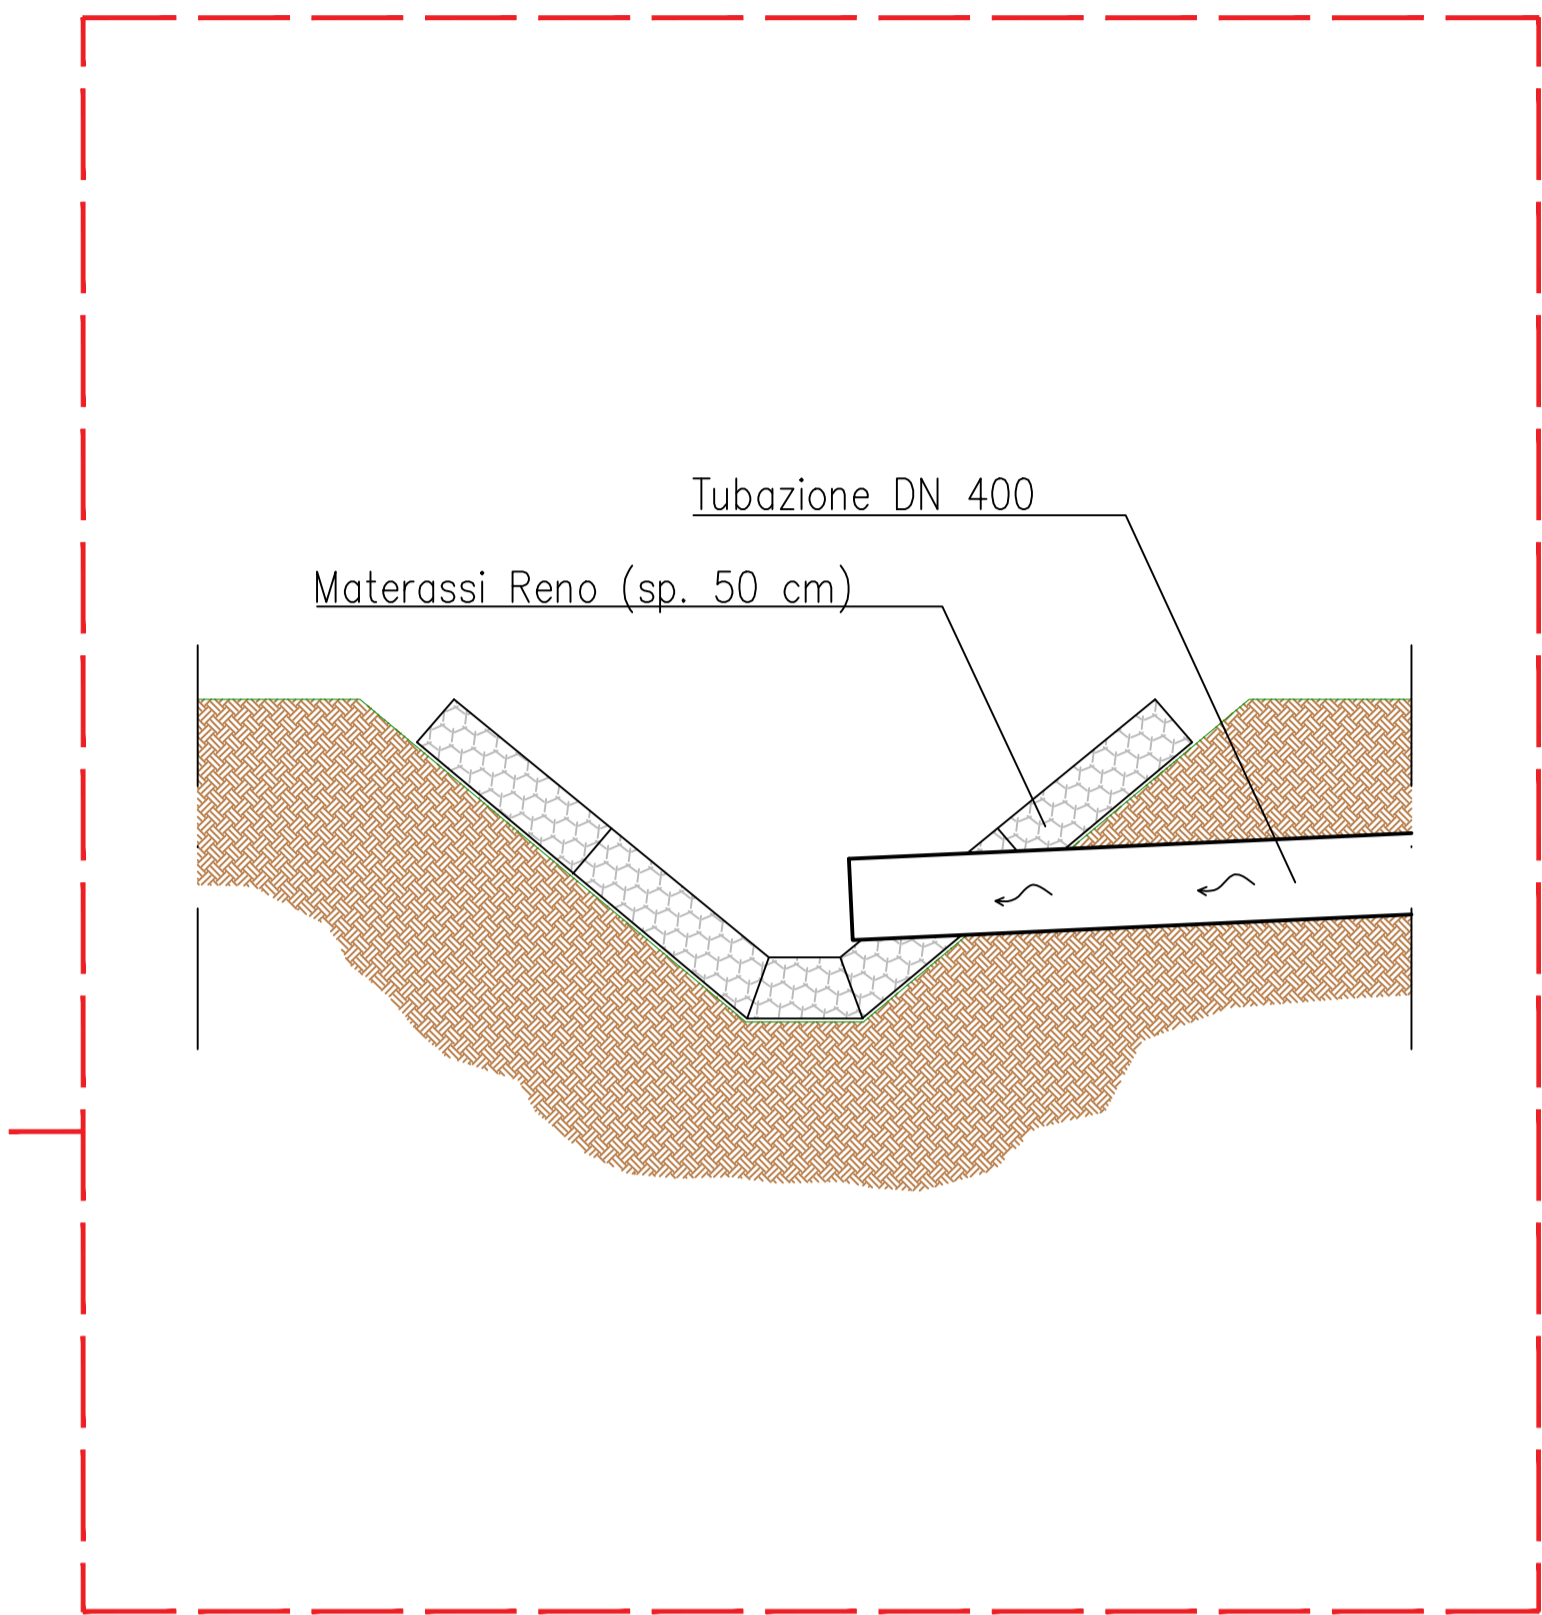

REGIONE BASILICATA
PROVINCIA DI POTENZA
COMUNI DI VENOSA E MONTEMILONE

AUTORIZZAZIONE UNICA EX. D. LGS.
387/03

Progetto Definitivo
Parco Eolico "Tre mani"

Titolo elaborato

A.16.b.9.4.2 - Planimetria tubazione di scarico acque di piazzale SE Utente

Codice elaborato

COMMESSA	FASE	ELABORATO	REV.
F0359	B	T19	B

Riproduzione e consegna a terzi solo dietro specifica autorizzazione.

Scala

varie

DATA	DESCRIZIONE	REDATTO	VERIFICATO	APPROVATO
Luglio 2021	Emissione per revisione punto di consegna	MGP	FMO	GDS
Agosto 2020	Primo emissione	MGP	FMO	GDS

Proponente


GRvalue
GR VALUE DEVELOPMENT S.r.l.
C.so Venezia, 37 - 20121 Milano
Tel: +39 02 50043159
www.grvalue.com - grvaluedevelopment@pec.it

Progettazione

F4 ingegneria srl
Via Di Giura - Centro Direzionale, 85100 Potenza
Tel: +39 0971 1944797 - Fax: +39 0971 55452
www.f4ingegneria.it - f4ingegneria@pec.it

Il Direttore Tecnico
(ing. Giovanni Di SANTO)

Società certificata secondo la norma UNI-EN ISO 9001:2015 per l'erogazione di servizi di ingegneria nei settori: civile, idraulica, acustica, energia, ambiente (settorio IAF: 34).

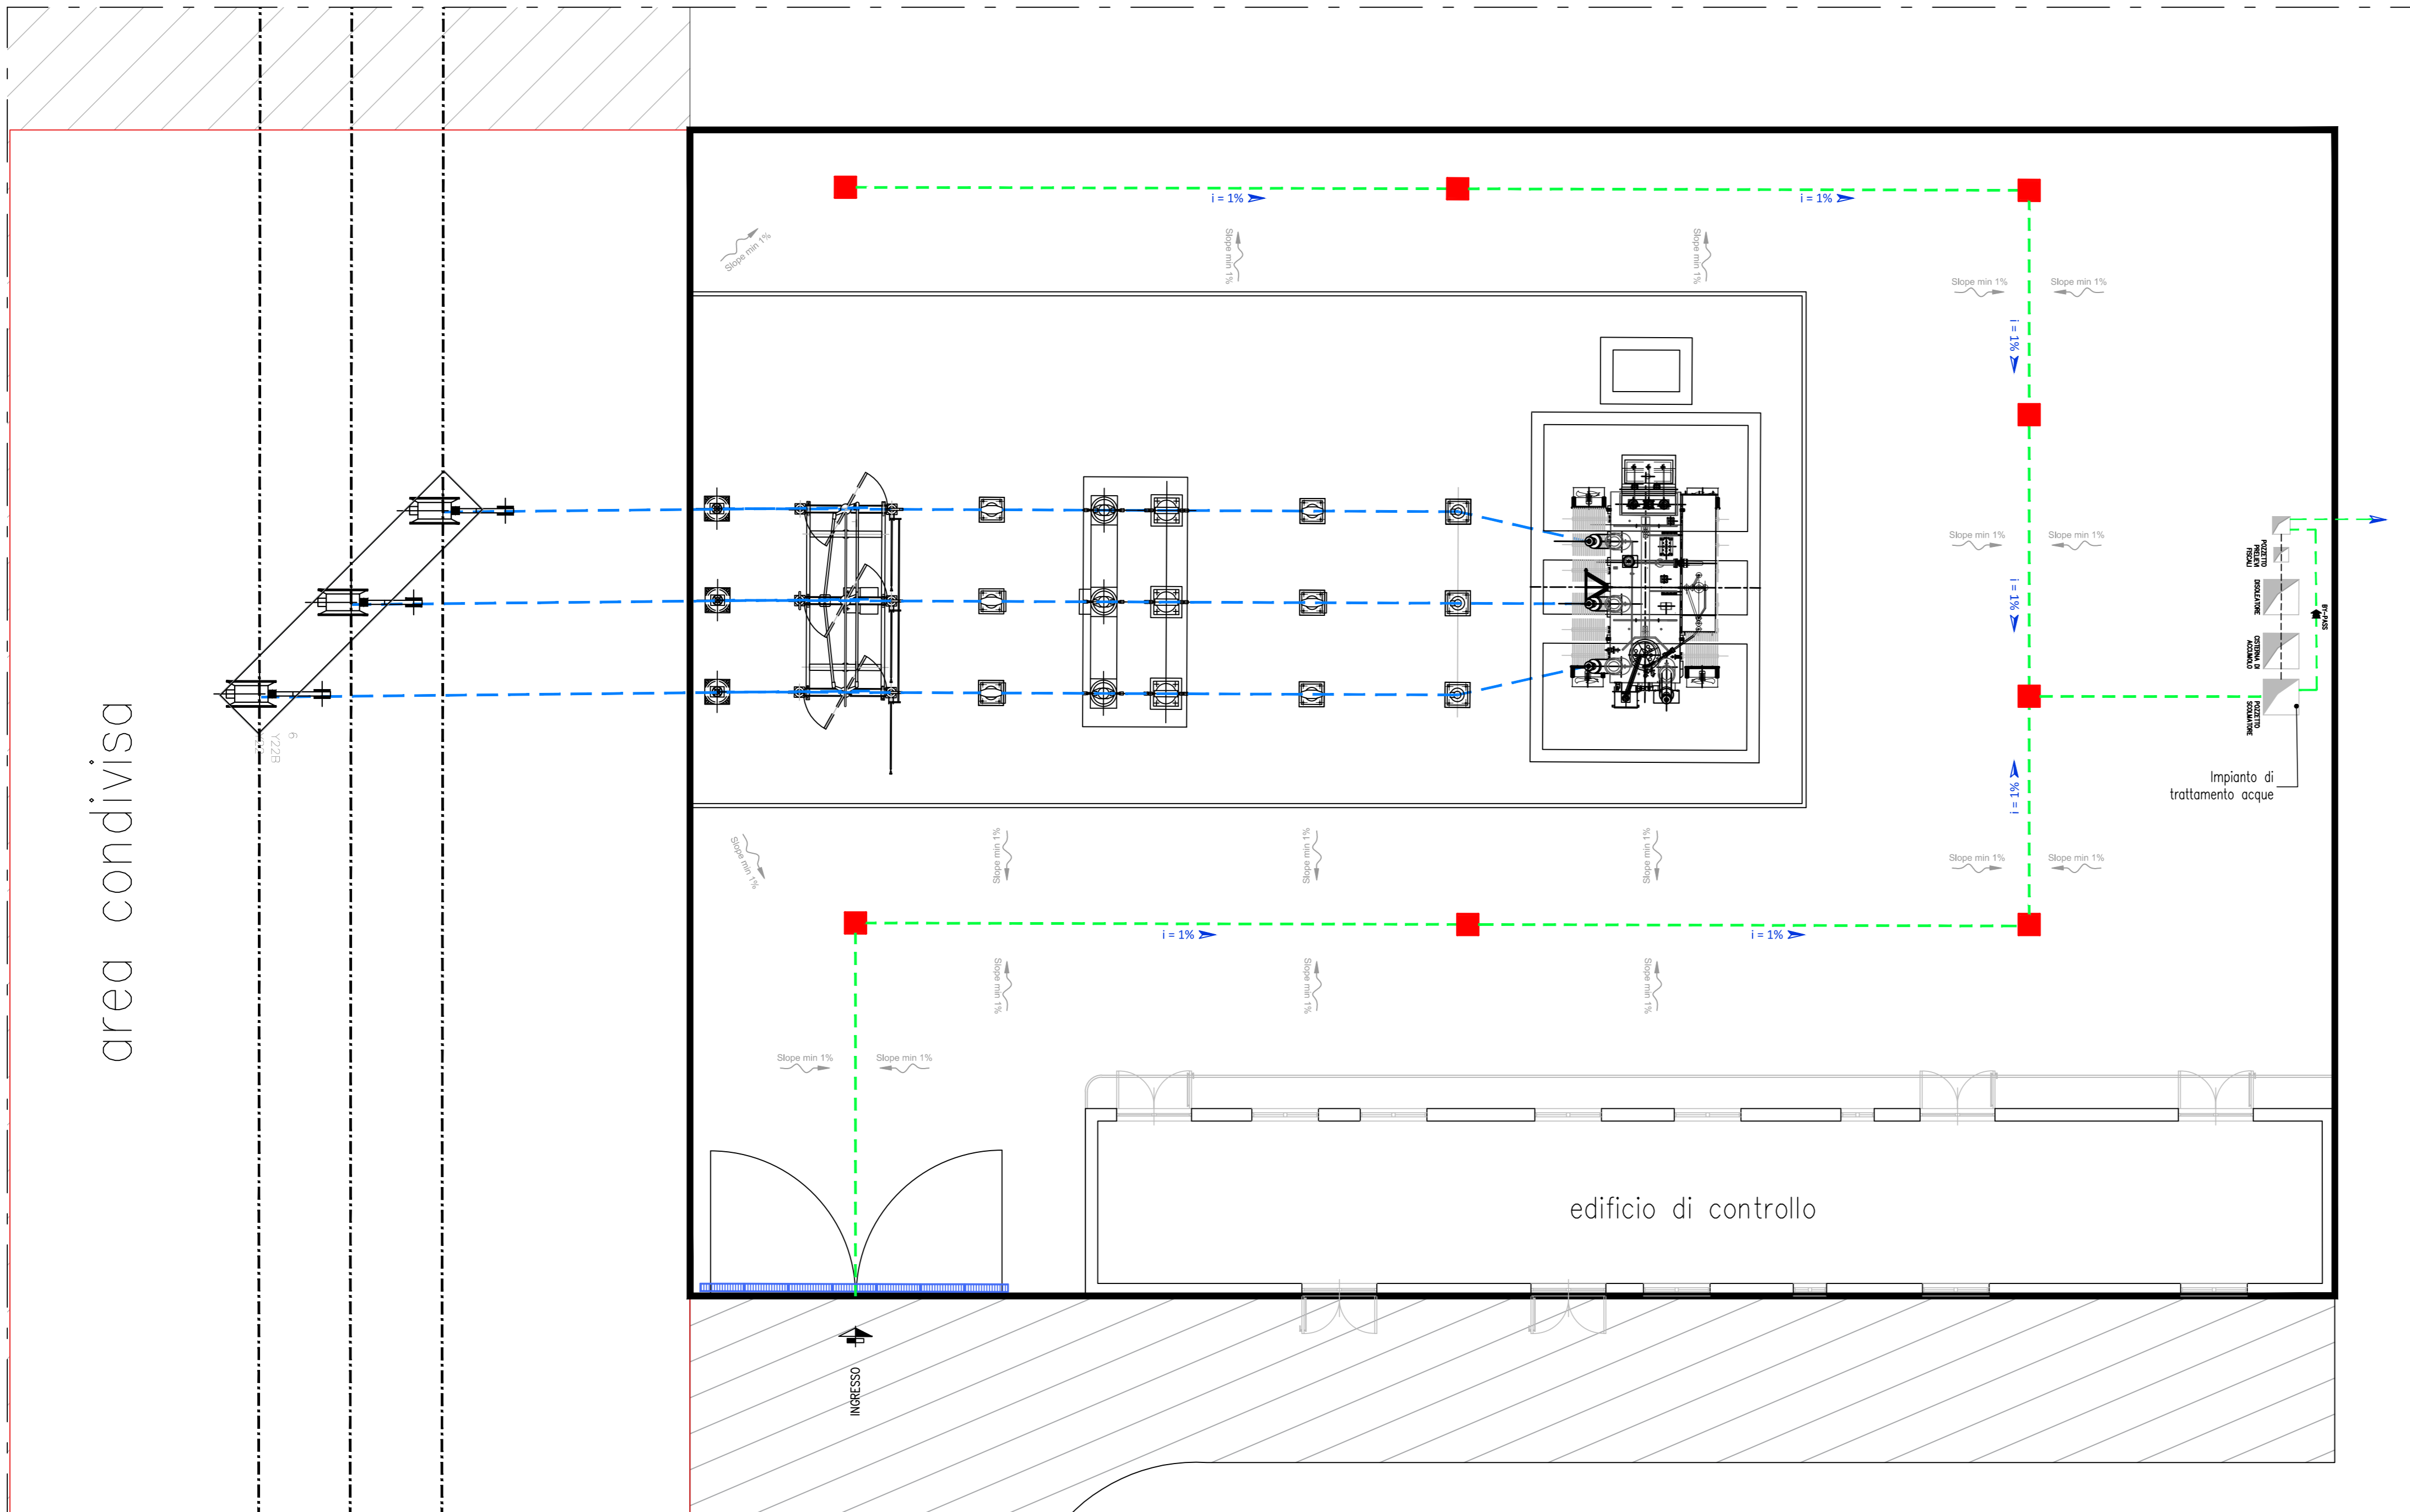

LEGENDA

- Pozzetto prefabbricato
- Tubazione in PVC
- Canaletta carrabile in griglia

area condivisa

edificio di controllo

Impianto di trattamento acque

Particolare pozzetto prefabbricato
(SCALA 1 : 10)

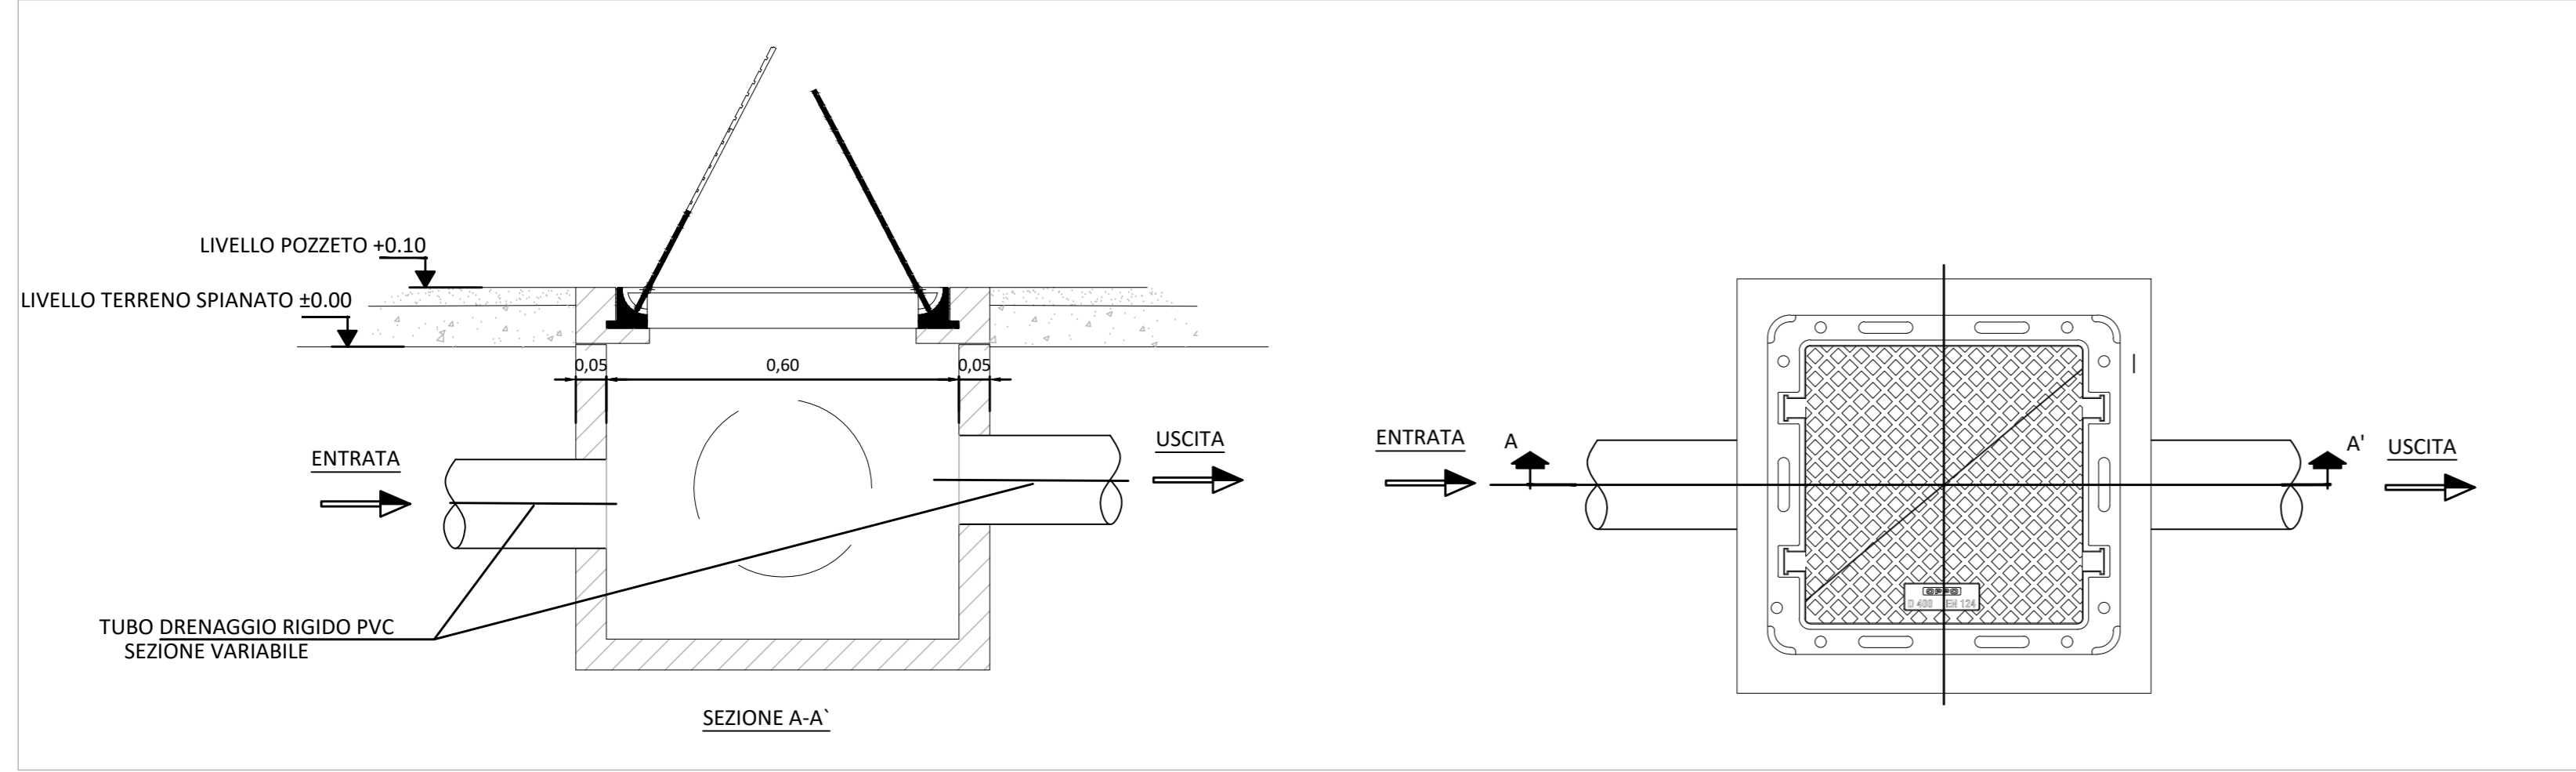


Immagine tipo canaletta con griglia



REGIONE BASILICATA
PROVINCIA DI POTENZA
COMUNI DI VENOSA E MONTEMILONE

AUTORIZZAZIONE UNICA EX. D. LGS.
387/03

Progetto Definitivo
Parco Eolico "Tre mani"

Titolo elaborato: **A.16.b.9.4.2 - Planimetria tubazione di scarico acque di piazzale SE Utente**

COMMESSA	FASE	ELABORATO	REV.
F0359	B	T19	B

Scala: varie

DATA	DESCRIZIONE	REDATTO	VERIFICATO	APPROVATO
Luglio 2021	Emissione per revisione punto di consegna	MGP	FMO	GDS
Agosto 2020	Prima emissione	MGP	FMO	GDS

Proponente
GRvalue
GR VALUE DEVELOPMENT S.r.l.
C.so Venezia, 37 - 20121 Milano
Tel: +39 02 50043159
www.grvalue.com - grvaluedevelopment@pec.it

Progettazione
F4 ingegneria srl
Via Di Giura - Centro Direzionale, 85100 Potenza
Tel: +39 0971 1944797 - Fax: +39 0971 55452
www.f4ingegneria.it - f4ingegneria@pec.it

Il Direttore Tecnico
(ing. Giovanni Di SANTO)

Società certificata secondo la norma UNI-EN ISO 9001:2015 per l'erogazione di servizi di ingegneria nei settori: civile, idraulica, acustica, energia, ambiente (settore IAF: 34).