


- Legenda**
- areogeneratori layout
 - cavidotto
 - DPA_cavidotto
 - linee_elettriche
 - Linee AT
 - Linee MT
 - Linee telefoniche aeree
 - CTR_Venosa
 - Limite comunale ISTAT
 - Toponomastica Regione

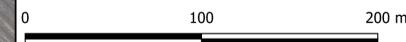

REGIONE BASILICATA
 PROVINCIA DI POTENZA
 COMUNI DI VENOSA E MONTEMILONE

**AUTORIZZAZIONE UNICA EX D.LGS. N.
 387/2003**

**Progetto definitivo
 Parco Eolico "Tre mani"**

Titolo elaborato: **- Planimetria sull'impatto elettromagnetico 1 di 3**

Codice elaborato:

COMMESSA	FASE	ELABORATO	REV.
F0359	J	T02	A

Riproduzione o consegna a terzi solo dietro specifica autorizzazione


Scala: **1:2.000**

DATA	DESCRIZIONE	REDATTO	VERIFICATO	APPROVATO
Agosto 2021	Prima emissione	FTR	FMO	GDS


GR VALUE DEVELOPMENT S.r.l.
 Corso Venezia 37 - 20121 Milano
 Tel: +39 02 50043159
 www.grvalue.com - grvaluedevelopment@pec.it

F4 ingegneria srl
 Via Di Giura - Centro Direzionale, 85100 Potenza
 Tel: +39 0971 1944797 - Fax: +39 0971 55452
 www.f4ingegneria.it - f4ingegneria@pec.it

Società certificata:
 9001:2015 per l'erogazione di servizi di ingegneria nei settori: civile, idraulica, acustica, energia, ambiente (settore IAF: 34).

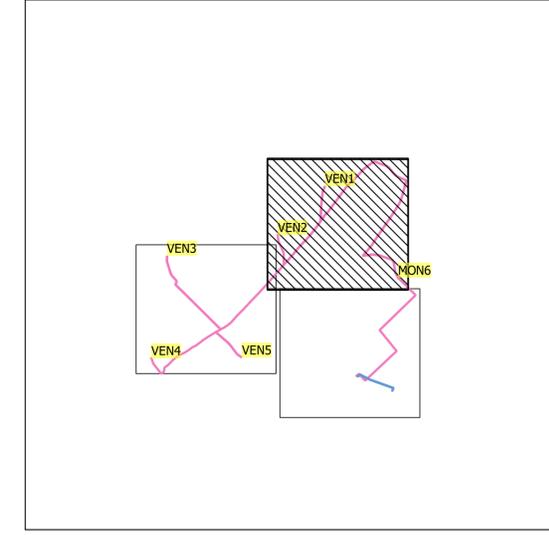

- Legenda**
- areogeneratori layout
 - cavidotto
 - DPA_cavidotto
 - linee_elettriche
 - Linee AT
 - Linee MT
 - Linee telefoniche aeree
 - CTR_Venosa
 - Limite comunale ISTAT
 - Toponomastica Regione

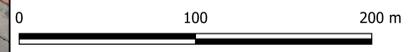

REGIONE BASILICATA
 PROVINCIA DI POTENZA
 COMUNI DI VENOSA E MONTEMILONE

AUTORIZZAZIONE UNICA EX D.LGS. N.
 387/2003

Progetto definitivo
 Parco Eolico "Tre mani"

Titolo elaborato: **- Planimetria sull'impatto elettromagnetico 2 di 3**

Codice elaborato:

COMMESSA	FASE	ELABORATO	REV.
F0359	J	T02	A

Riproduzione o consegna a terzi solo dietro specifica autorizzazione



Scala: 1:2.000

DATA	DESCRIZIONE	REDATTO	VERIFICATO	APPROVATO
Agosto 2021	Prima emissione	FTR	FMO	GDS

PropONENTE: **GR VALUE DEVELOPMENT S.r.l.**
 Corso Venezia 37 - 20121 Milano
 Tel: +39 02 50043159
 www.grvalue.com - grvaluedevelopment@pec.it

PROGETTAZIONE: **F4 ingegneria srl**
 Via Di Giura - Centro Direzionale, 85100 Potenza
 Tel: +39 0971 1944797 - Fax: +39 0971 55452
 www.f4ingegneria.it - f4ingegneria@pec.it

Società certificata: 9001:2015 per l'erogazione di servizi di ingegneria nei settori: civile, idraulica, acustica, energia, ambiente (settor IAF: 34).

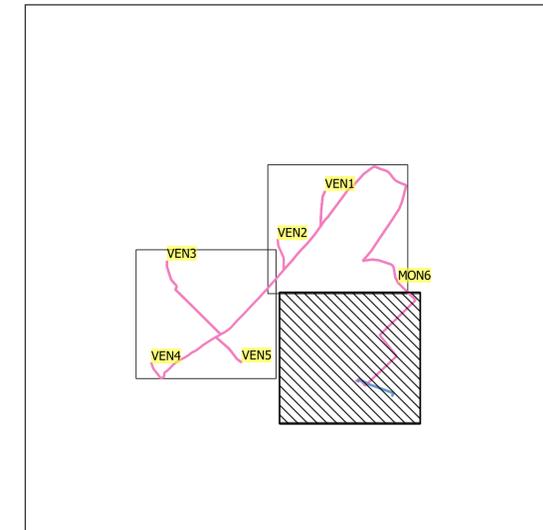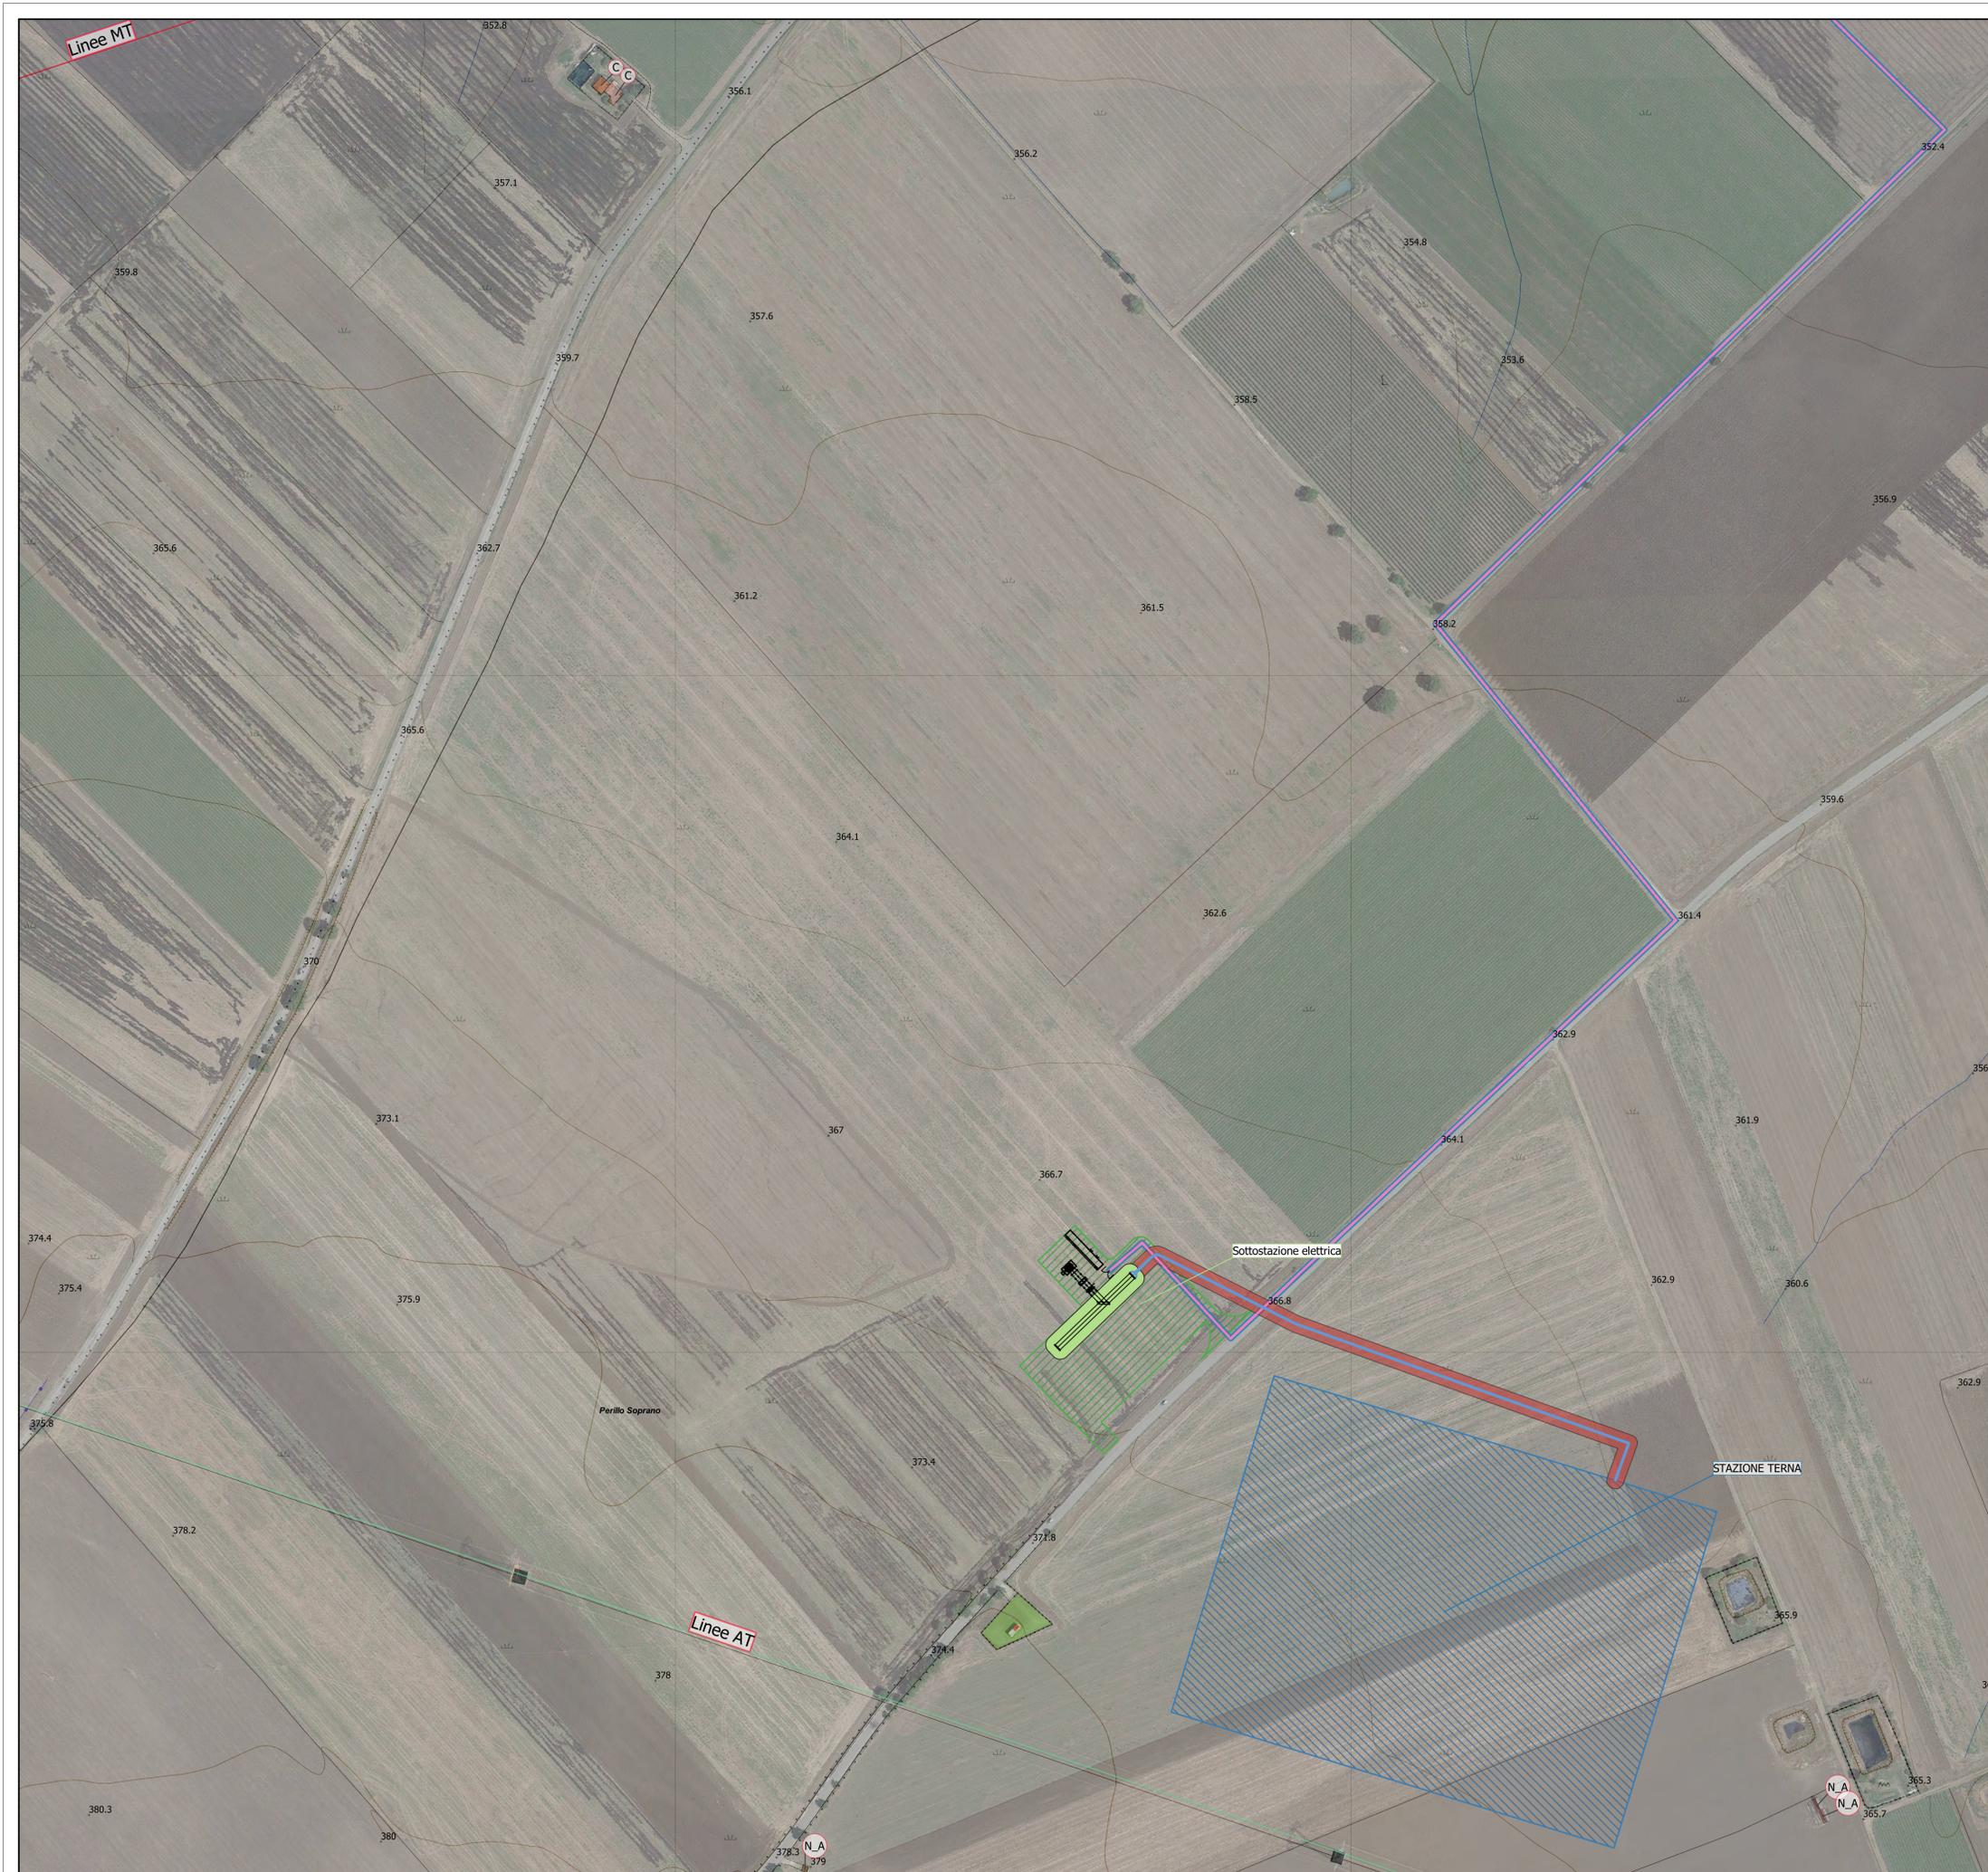

Legenda

- apparecchiature_sse
- cavo_at
- DPA_sbarre_AT
- cavidotto
- DPA_cavo_AT
- ▨ DPA_cavidotto
- ▨ TERNA
- ▨ sottostazione
- linee_elettriche
- Linee AT
- Linee MT




 REGIONE BASILICATA
 PROVINCIA DI POTENZA
 COMUNI DI VENOSA E MONTEMILONE
 


AUTORIZZAZIONE UNICA EX D.LGS. N. 387/2003

**Progetto definitivo
Parco Eolico "Tre mani"**

Titolo elaborato: **- Planimetria sull'impatto elettromagnetico 3 di 3**

Codice elaborato:

COMMESSA	FASE	ELABORATO	REV.
F0359	J	T02	A

Riproduzione o consegna a terzi solo dietro specifica autorizzazione

Scala: 1:2.000

DATA	DESCRIZIONE	REDATTO	VERIFICATO	APPROVATO
Agosto 2021	Prima emissione	FTR	FMO	GDS


GR VALUE DEVELOPMENT S.r.l.
 Corso Venezia 37 - 20121 Milano
 Tel: +39 02 50043159
 www.grvalue.com - grvaluedevelopment@pec.it


F4 ingegneria srl
 Via Di Giura - Centro Direzionale, 85100 Potenza
 Tel: +39 0971 1944797 - Fax: +39 0971 55452
 www.f4ingegneria.it - f4ingegneria@pec.it


 Società certificata:
 9001:2015 per l'erogazione di servizi di ingegneria nei settori: civile, idraulica, acustica, energia, ambiente (settore IAF: 34).