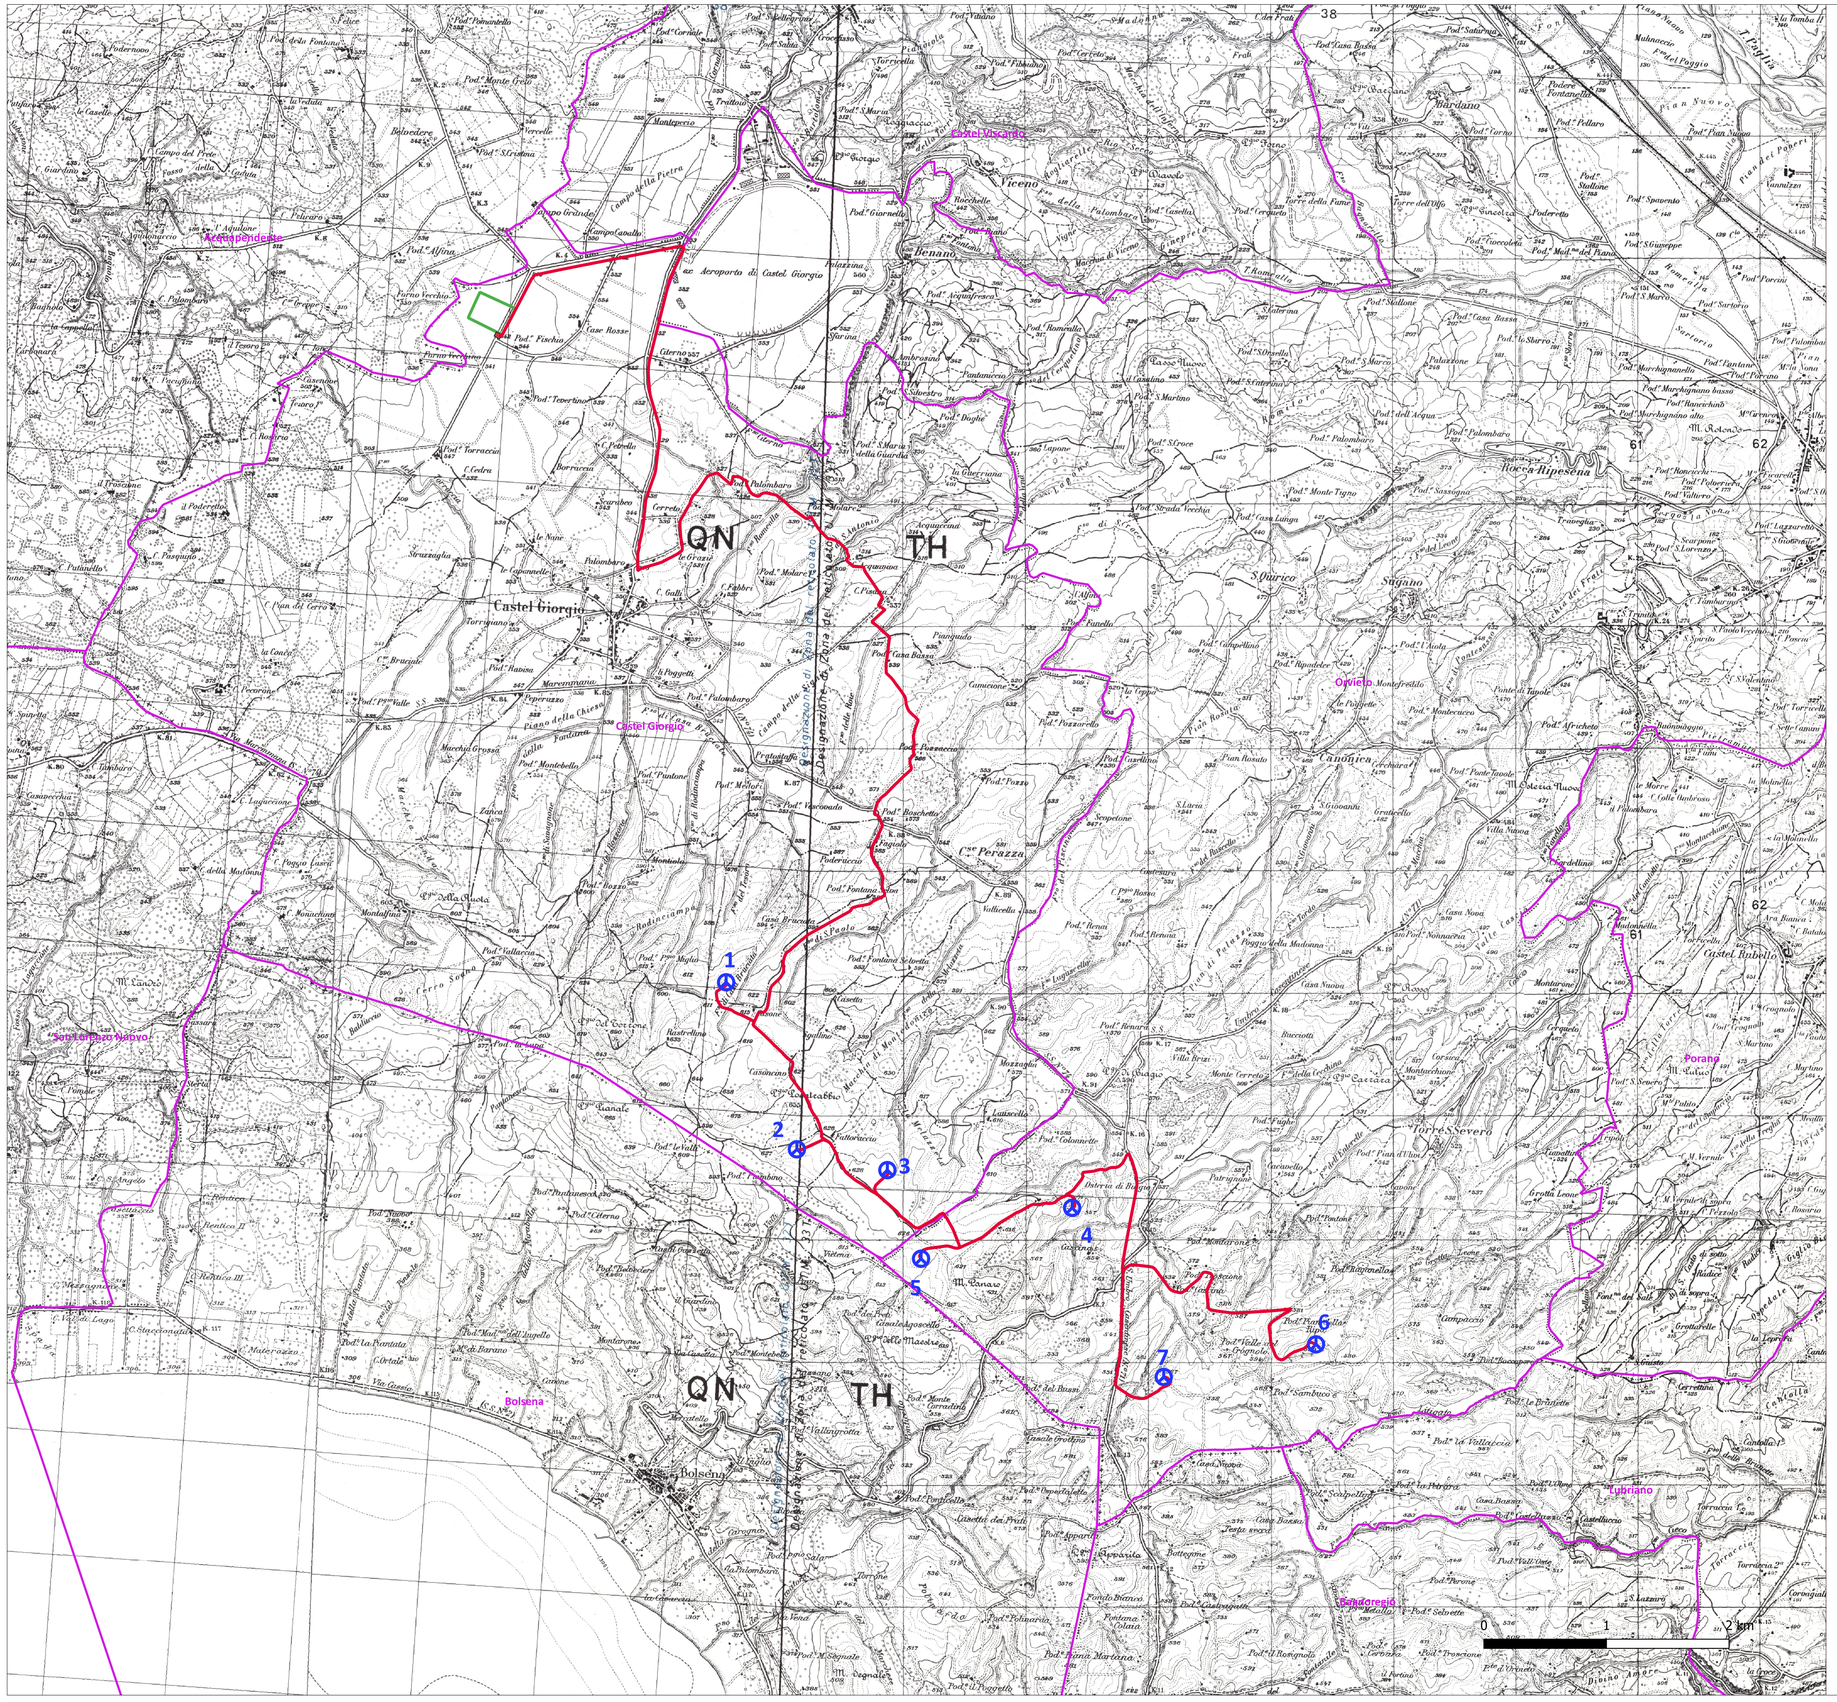


## Legenda

- Aerogeneratore in progetto
- Elettrodotto interrato MT
- Sottostazione elettrica di trasformazione MT/AT
- Futura stazione TERNA 380/150 kV (opera di rete)
- Confini Comunali

Regione Umbria | Provincia di Terni | Comune di Castel Giorgio | Comune di Orvieto

*Committente:*

RWE

**RWE RENEWABLES ITALIA S.R.L.**
via Andrea Doria, 41/G - 00192 Roma
P.IVA/C.F. 06400370968
PEC: rwerenewablesitaliasrl@legalmail.it

*Titolo del Progetto:*

**PARCO EOLICO "PHOBOS"**

- Comune di Castel Giorgio ed Orvieto (TR) -

*Documento:* **PROGETTO DEFINITIVO OPERE CIVILI**

N° Documento: PEOS_OC_14_0

| ID PROGETTO: | PEOS | DISCIPLINA: | PD | TIPOLOGIA: | T | FORMATO: | A1 |
|---|---|---|---|---|---|---|---|

*Elaborato:*

**Corografia di inquadramento dell'area**

| FOGLIO: | - | SCALA: | 1:25.000 | Nome file: | PEOS_OC_14_0_corografia_inquadramento.pdf |
|---|---|---|---|---|---|

**Progettazione:**

NEW DEVELOPMENTS S.r.l.
piazza Europa, 14
87100 Cosenza (CS)

**Progettista:**

dott. ing. Giovanni Guzzo Foliaro — dott. ing. Amedeo Costabile — dott. ing. Francesco Meringolo

| Rev: | Data Revisione | Descrizione Revisione | Redatto | Controllato | Approvato |
|---|---|---|---|---|---|
| | | | | | |
| | | | | | |
| | | | | | |
| | | | | | |
| | | | | | |
| 00 | 18/05/2021 | PRIMA EMISSIONE | New Developments | RWE | RWE |