

Scala 1:2000

Orvieto Foglio 217



Orvieto Foglio 216

Orvieto Foglio 224

Orvieto Foglio 222


Orvieto Foglio 223

WTG 04

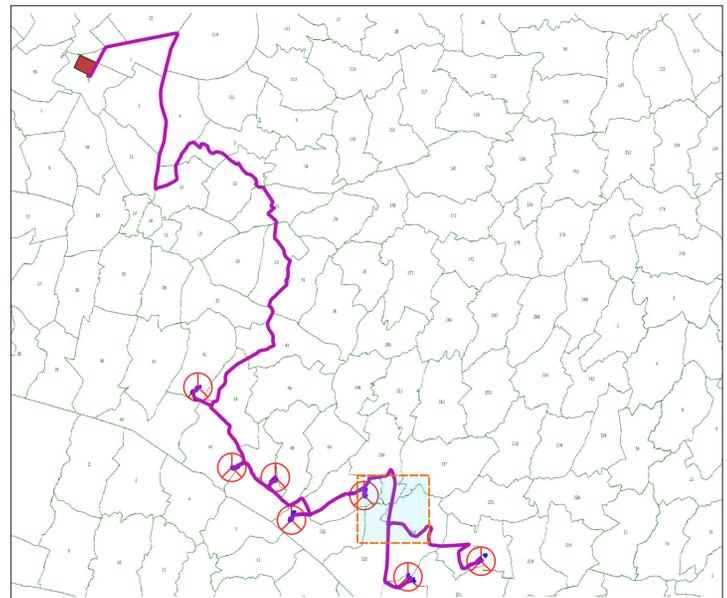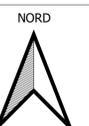

Legenda

-  Aerogeneratore in progetto
-  Aree temporanee di cantiere
-  Viabilità di progetto definitiva
-  Area di sorvolo
-  Percorso elettrodotto interrato MT

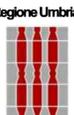							
<p>Comittente:  RWE</p> <p>RWE RENEWABLES ITALIA S.R.L. via Andrea Doria, 4/1G - 00192 Roma P. IVA/C.F. 06400370968 PEC: rwerenewablesitalia@legalmail.it</p>		<p>Titolo del Progetto: PARCO EOLICO "PHOBOS" - Comune di Castel Giorgio ed Orvieto (TR) -</p>					
<p>Documento: PROGETTO DEFINITIVO OPERE CIVILI</p>		<p>N° Documento: PEOS_OC_15_3</p>					
ID PROGETTO:	PEOS	DISCIPLINA:	PD	TIPOLOGIA:	T	FORMATO:	A1
<p>Elaborato: Planimetria catastale delle aree oggetto di intervento 3 di 8</p>							
FOGLIO:	3 di 8	SCALA:	1:2.000	Nome file: PEOS_OC_15_3_catastale_3_di_8.pdf			
<p>Progettazione:</p> <p> NEW DEVELOPMENTS S.r.l. piazza Europa, 14 87100 Cosenza (CS)</p>				<p>Progettista:</p> <p></p> <p>dott. ing. Giovanni Guzzo Foliaro dott. ing. Amedeo Costabile dott. ing. Francesco Meringolo</p>			
Rev.	Data Revisione	Descrizione Revisione	Redatto	Controllato	Approvato		
00	18/05/2021	PRIMA EMISSIONE	New Developments	RWE	RWE		

