


Scala 1:2000

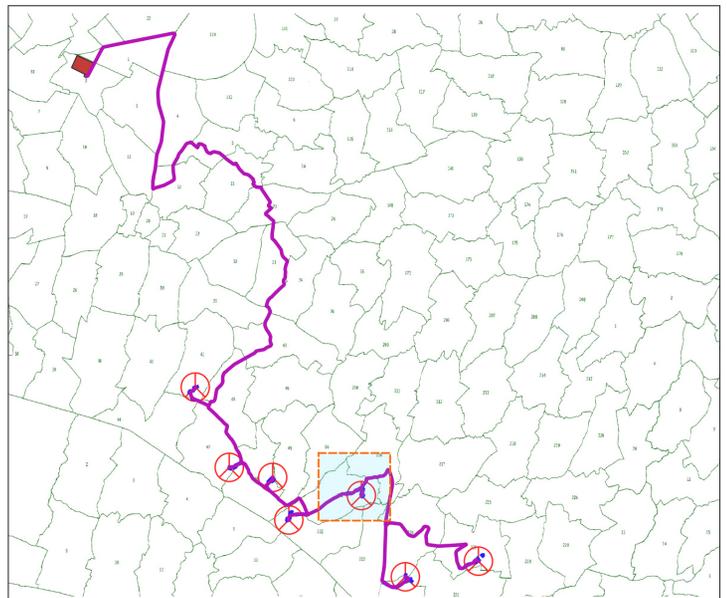

- Legenda**
- Aerogeneratore in progetto
 - Aree temporanee di cantiere
 - Viabilità di progetto definitiva
 - Area di sorvolo
 - Percorso elettrodotto interrato MT

<p>Comittente:</p> <p>RWE RENEWABLES ITALIA S.R.L. via Andrea Doria, 41/G - 00192 Roma P.IVA/C.F. 06400370968 PEC: rwerenewablesitaliasrl@legalmail.it</p>		<p>Titolo del Progetto:</p> <p style="text-align: center;">PARCO EOLICO "PHOBOS" - Comune di Castel Giorgio ed Orvieto (TR) -</p>														
<p>Documento:</p> <p>PROGETTO DEFINITIVO OPERE CIVILI</p>		<p>N° Documento:</p> <p>PEOS_OC_15_4</p>														
<p>ID PROGETTO:</p> <p>PEOS</p>	<p>DISCIPLINA:</p> <p>PD</p>	<p>TIPOLOGIA:</p> <p>T</p>	<p>FORMATO:</p> <p>A1</p>													
<p>Elaborato:</p> <p style="text-align: center;">Planimetria catastale delle aree oggetto di intervento 4 di 8</p>																
<p>FOGLIO:</p> <p>4 di 8</p>	<p>SCALA:</p> <p>1:2.000</p>	<p>Nome file: PEOS_OC_15_4_catastale_4_di_8.pdf</p>														
<p>Progettazione:</p> <p>NEW DEVELOPMENTS S.r.l. piazza Europa, 14 87100 Cosenza (CS)</p>		<p>Progettista:</p> <div style="display: flex; justify-content: space-around;"> <div style="text-align: center;"> dott. Ing. Giovanni Guzzo Foliaro </div> <div style="text-align: center;"> dott. Ing. Amedeo Costabile </div> <div style="text-align: center;"> dott. Ing. Francesco Meringolo </div> </div>														
<table border="1" style="width: 100%; border-collapse: collapse;"> <thead> <tr> <th>Rev.</th> <th>Data Revisione</th> <th>Descrizione Revisione</th> <th>Redatto</th> <th>Controllato</th> <th>Approvato</th> </tr> </thead> <tbody> <tr> <td>00</td> <td>18/05/2021</td> <td>PRIMA EMISSIONE</td> <td>New Developments</td> <td>RWE</td> <td>RWE</td> </tr> </tbody> </table>	Rev.	Data Revisione	Descrizione Revisione	Redatto	Controllato	Approvato	00	18/05/2021	PRIMA EMISSIONE	New Developments	RWE	RWE				
Rev.	Data Revisione	Descrizione Revisione	Redatto	Controllato	Approvato											
00	18/05/2021	PRIMA EMISSIONE	New Developments	RWE	RWE											