



Scala 1:2000

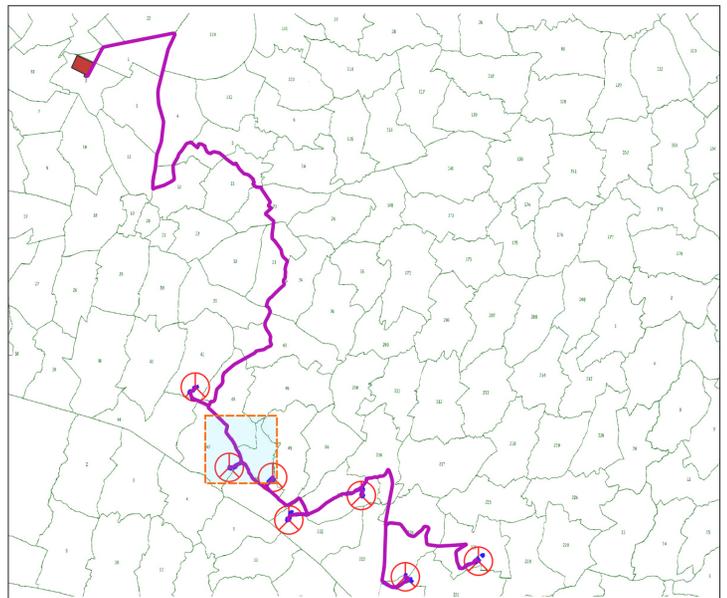

Legenda

-  Aerogeneratore in progetto
-  Aree temporanee di cantiere
-  Viabilità di progetto definitiva
-  Area di sorvolo
-  Percorso elettrodotto interrato MT

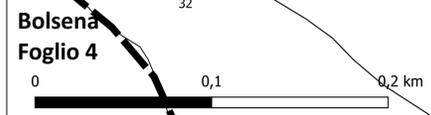

| | | | | | | | |
|--|---|---|---|---|-----------------------------------|----------|----|
|  |  |  |  | | | | |
| <p>Comittente:  RWE</p> <p>RWE RENEWABLES ITALIA S.R.L. via Andrea Doria, 41/G - 00192 Roma P.IVA/C.F. 06400370968 PEC: rwerenewablestaliasrl@legalmail.it</p> | | <p>Titolo del Progetto: PARCO EOLICO "PHOBOS" - Comune di Castel Giorgio ed Orvieto (TR) -</p> | | | | | |
| <p>Documento: PROGETTO DEFINITIVO OPERE CIVILI</p> | | <p>N° Documento: PEOS_OC_15_6</p> | | | | | |
| ID PROGETTO: | PEOS | DISCIPLINA: | PD | TIPOLOGIA: | T | FORMATO: | A1 |
| <p>Elaborato: Planimetria catastale delle aree oggetto di intervento 6 di 8</p> | | | | | | | |
| FOGLIO: | 6 di 8 | SCALA: | 1:2.000 | Nome file: | PEOS_OC_15_6_catastale_6_di_8.pdf | | |
| <p>Progettazione:</p> <p> NEW DEVELOPMENTS S.r.l. piazza Europa, 14 87100 Cosenza (CS)</p> | | | | <p>Progettista:</p> <p> dott. ing. Giovanni Guzzo Foliaro dott. ing. Amedeo Costabile dott. ing. Francesco Meringolo</p> | | | |
| Rev: | Data Revisione | Descrizione Revisione | Redatto | Controllato | Approvato | | |
| 00 | 18/05/2021 | PRIMA EMISSIONE | New Developments | RWE | RWE | | |