

Castel Giorgio Foglio 41

Castel Giorgio Foglio 42


Castel Giorgio Foglio 45

Castel Giorgio Foglio 44

Castel Giorgio Foglio 47

Scala 1:2000


NORD

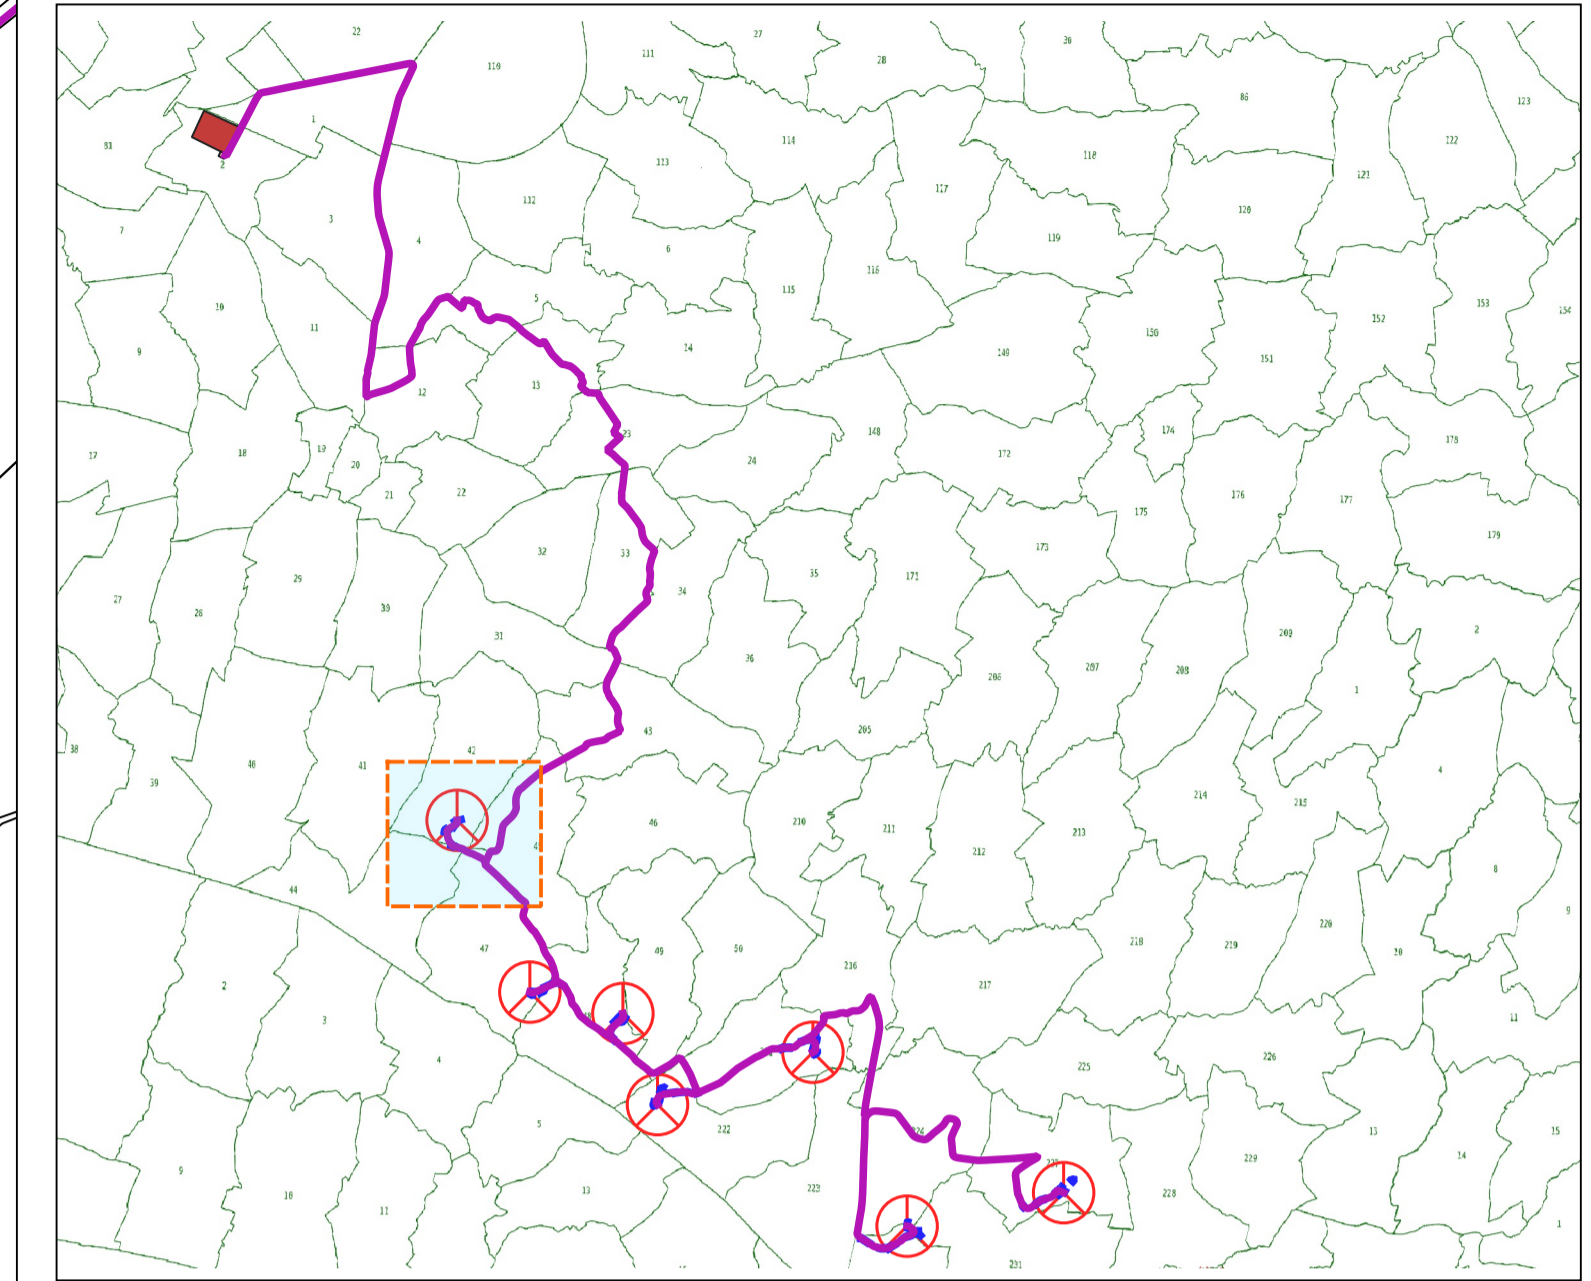

Legenda

- Aerogeneratore in progetto
- Aree temporanee di cantiere
- Viabilità di progetto definitiva
- Area di sorvolo
- Percorso elettrodotto interrato MT

Regione Umbria

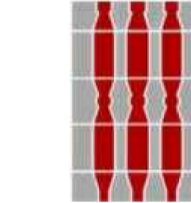

Provincia di Terni



Comune di Castel Giorgio



Comune di Orvieto



Committente:



RWE RENEWABLES ITALIA S.R.L.
 via Andrea Doria, 41/G - 00192 Roma
 P.IVA/C.F. 06400370968
 PEC: rwerenewablesitalia@legalmail.it

Titolo del Progetto:

PARCO EOLICO "PHOBOS"

- Comune di Castel Giorgio ed Orvieto (TR) -

Documento:

PROGETTO DEFINITIVO OPERE CIVILI

N° Documento:

PEOS_OC_15_7

ID PROGETTO:

PEOS

DISCIPLINA:

PD

TIPOLOGIA:

T

FORMATO:

A1

Elaborato:

Planimetria catastale delle aree oggetto di intervento 7 di 8

FOGLIO:

7 di 8

SCALA:

1:2.000


Nome file: PEOS_OC_15_7_catastale_7_di_8.pdf

Progettazione:



NEW DEVELOPMENTS S.r.l.
 piazza Europa, 14
 87100 Cosenza (CS)

Progettista:

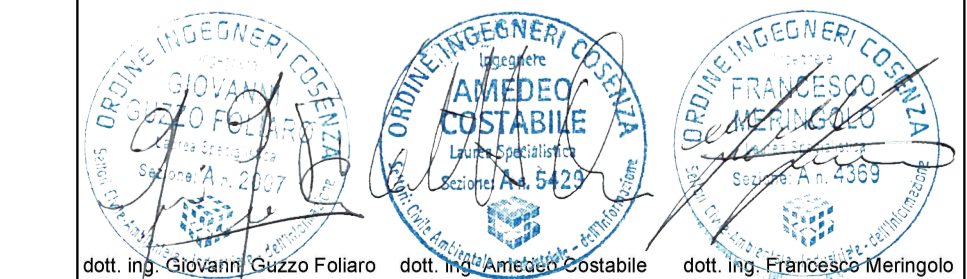

Rev.	Data Revisione	Descrizione Revisione	Redatto	Controllato	Approvato
00	18/05/2021	PRIMA EMISSIONE	New Developments	RWE	RWE

Bolsena Foglio 4

